


Samþykkt þann
21. mars 2018
Byggingafulltrúinn
Hafnarfirði

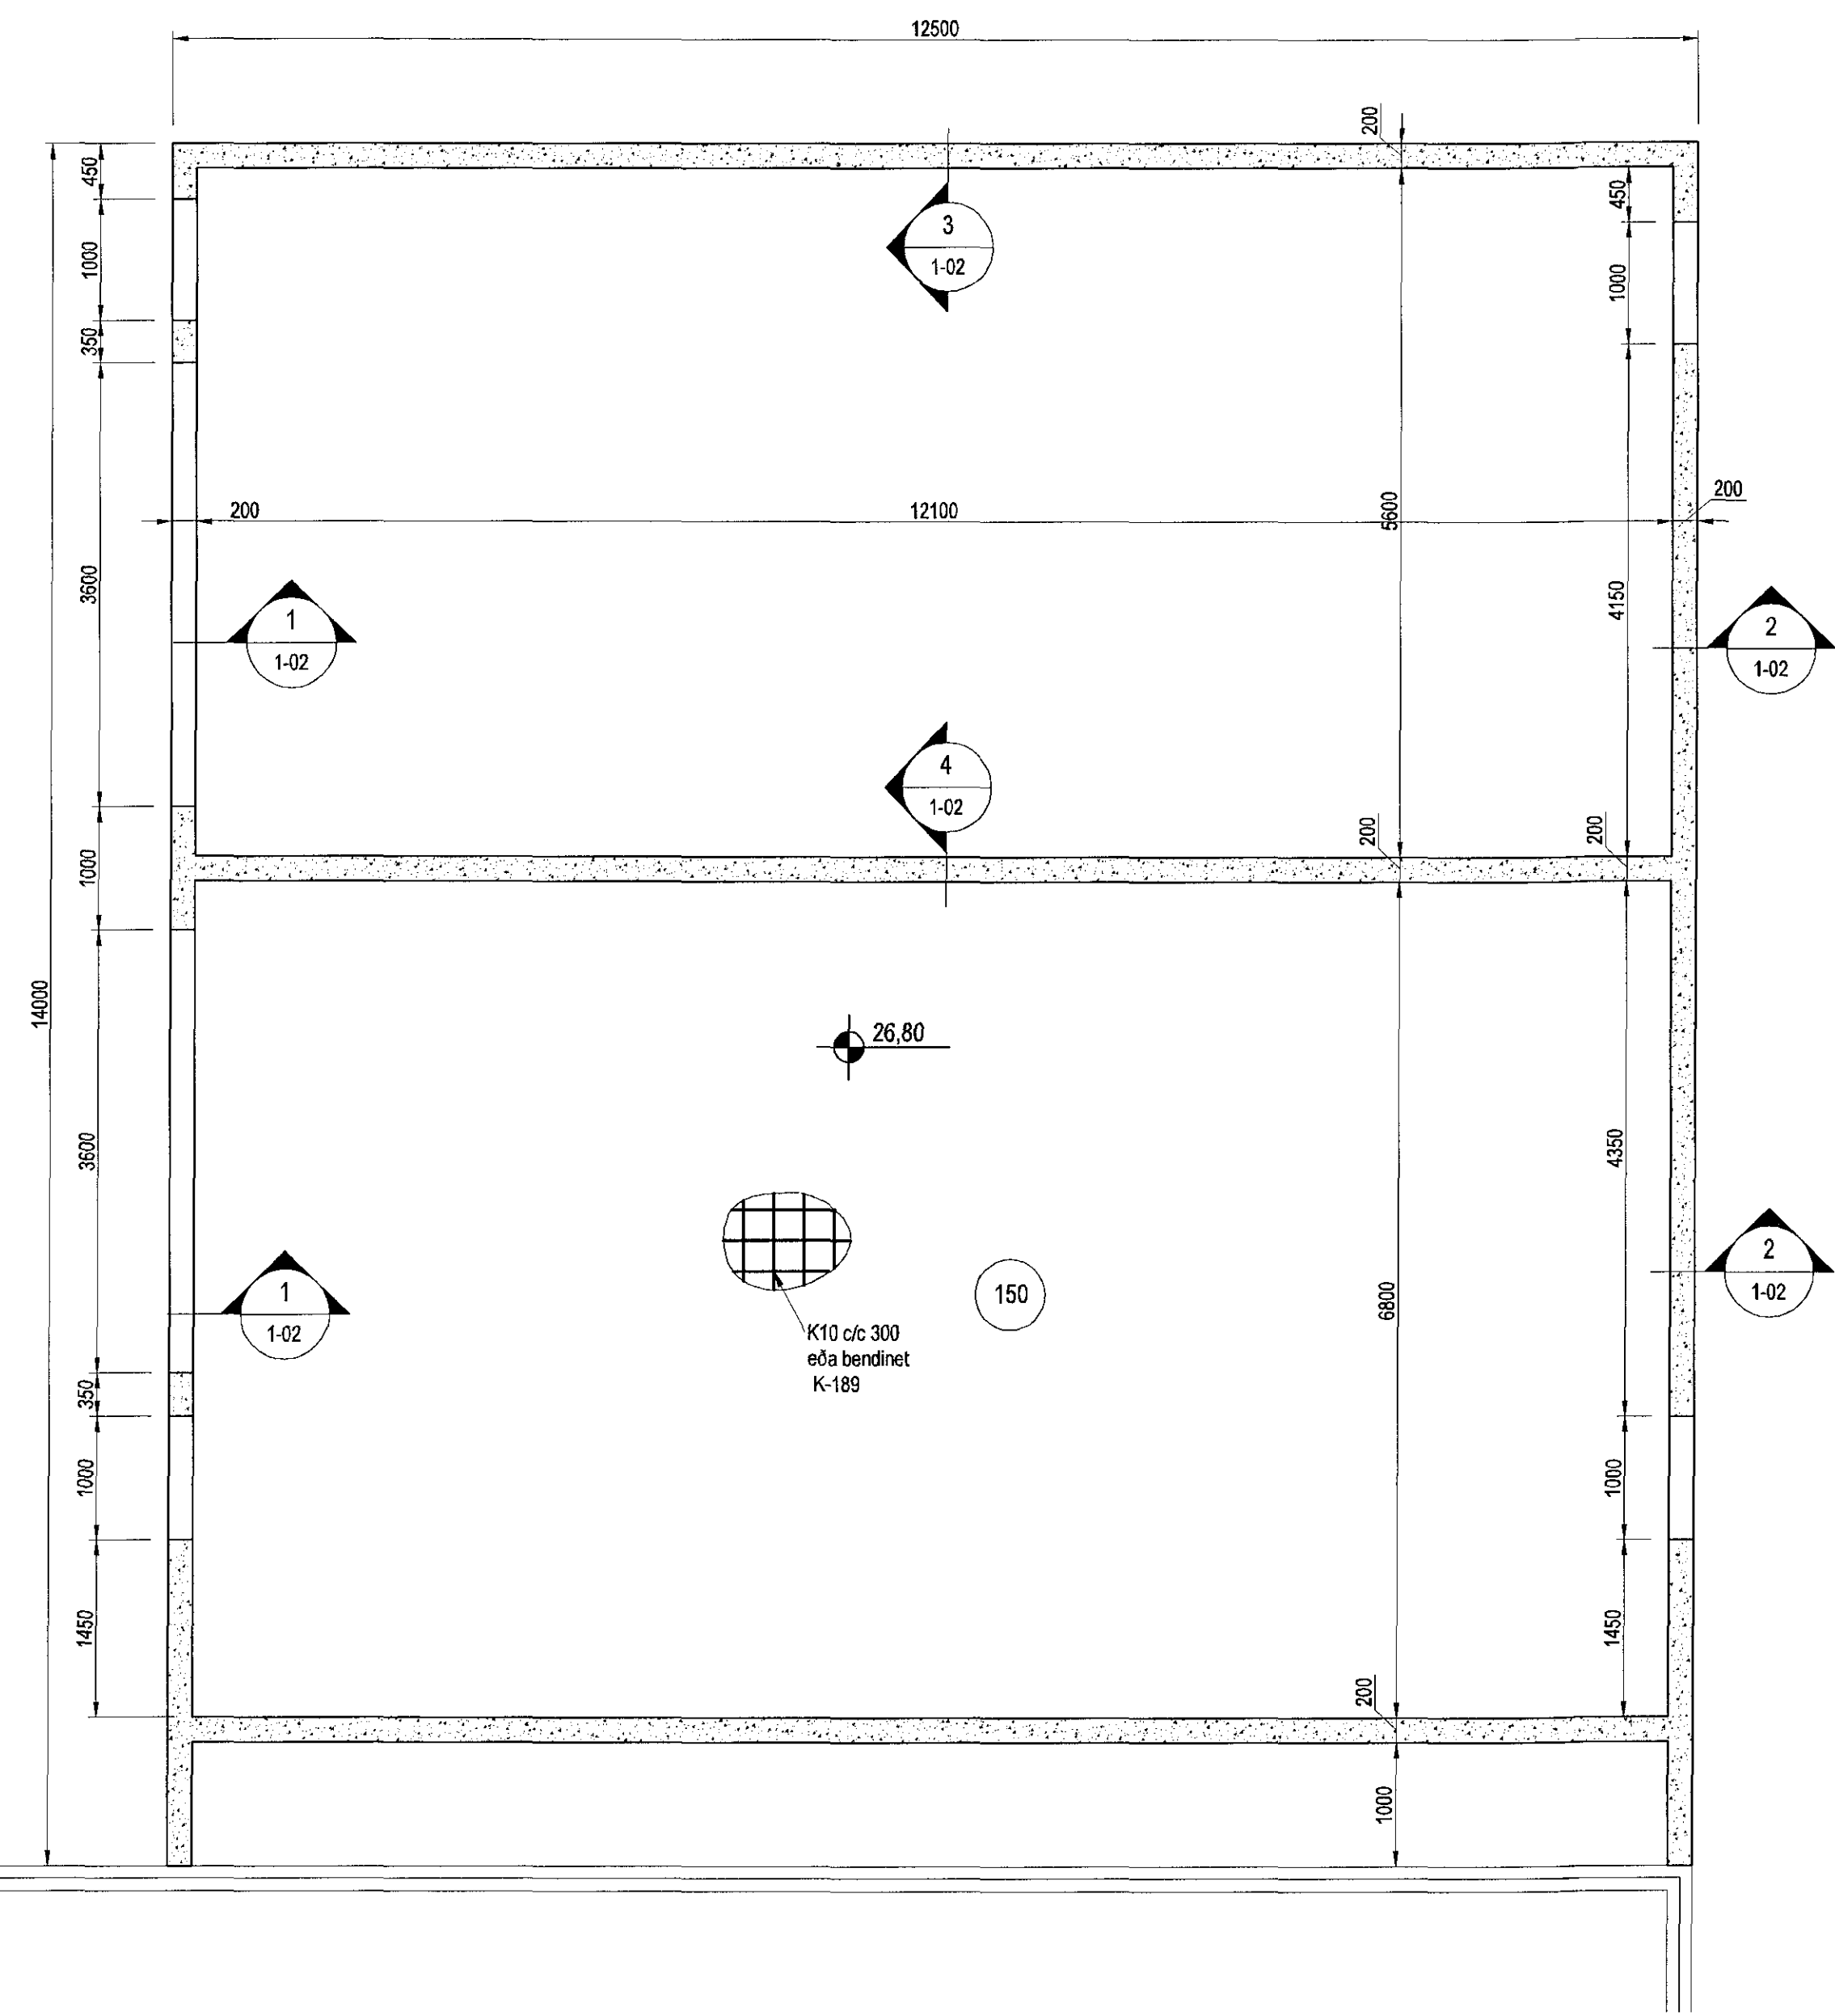

Undirstöður, Grunnmynd, 1:50

Skýringar

Almennar skýringar sjá blað 00-01
Undirstöður hvíla á þjappaðri frostfríri fyllingu
Hæð undirstöðu skal vera amk. 100 sm
Mesta álag á undirstöðu = 0,5 MPa

Fylling inn í sökkla skal vera frostfrí grús. Fyllingu skal þjappa í 30 sm lögum með 60 kg vibrösleða 3 umferðir hvert lag.
Taka skal úrtök í undirstöður fyrir frárennisslögnum, sjá Grunnlagna teikningu.
Öll mál eru í millimetrum
Einangrun undir botnplötu skal vera 100 mm polystyren 25 kg/m³

Útgáfa	Breyting	Dagsetning	Hannað

Sveinbjörn Hinriksson Byggingatæknifræðingur Kl. 160851-2529 Strandgötu 11 Hafnarfirði Sími: 555-4008, 851-9851 Netfang: svennis@simnet.is		Staður Melabraut 20 Hafnarfirði	
Hannað / Teiknað 		Skýring Undirstöður	
Kvarði	Dagsetning	Verknr.	Teikn.nr.
1:50	20.3.18	10-17	1-01