


Samþykkt þann
21. mars 2018
Byggingafulltrúðingur Hafnarfirði

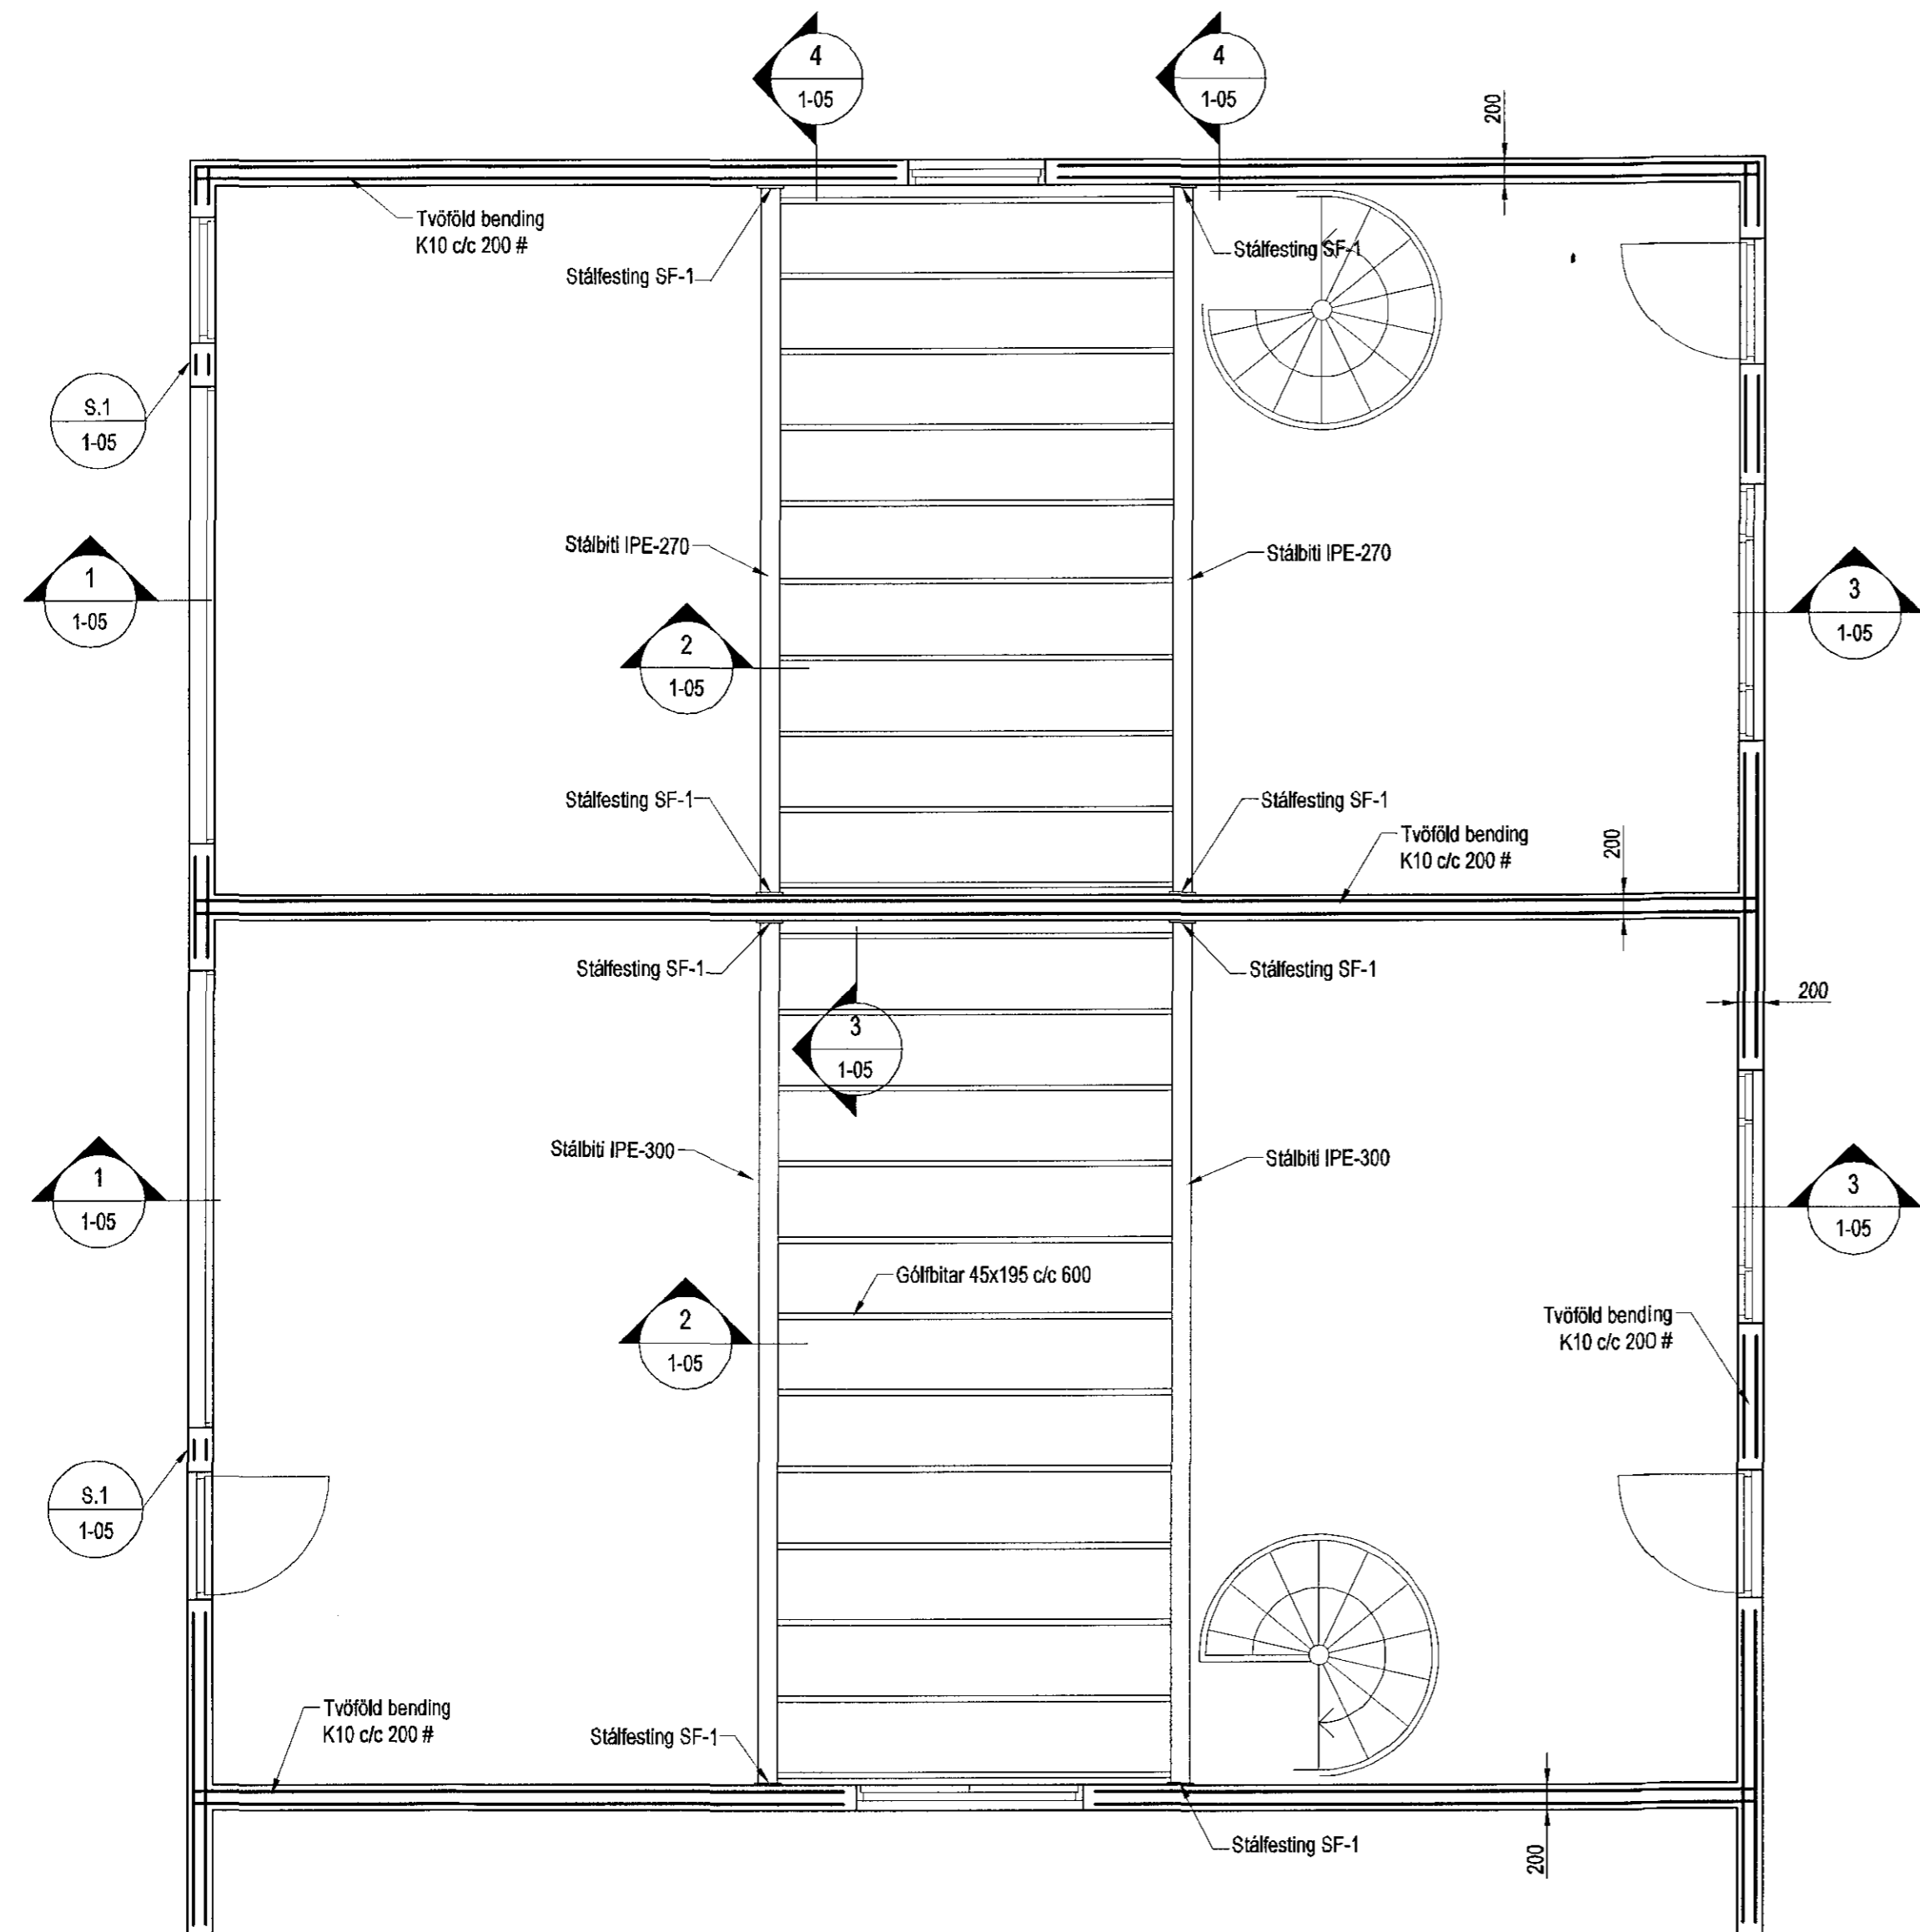

Pakvirki, Grunnmynd, 1:50

Skýringar

Almennar skýringar sjá blað 00-01
 Steypa
 Veggir
 Brotþolsflokkur: C25/28 samkv. ENV 206 -1: 2000
 Vatnssementstala: skal vera minni en 0,55
 Loftmagn: 5-7%
 Sigmál: 60-80 mm

Plötur
 Brotþolsflokkur: C30/37 samkv. ENV 206 -1: 2000
 Vatnssementstala: skal vera minni en 0,55
 Loftmagn: 5-7%
 Sigmál: 60-80 mm

Útgáfa	Breyting	Dagsetning	Hannað
Sveinbjörn Hinriksson Byggingatæknifræðingur Kl. 160851-2529 Strandgötu 11 Hafnarfirði Sími: 555-4008, 861-9851 Netfang: svennih@simnet.is		Staður Melabraut 20 Hafnarfirði	
Hannað / Teiknað 		Skýring Veggir, milliloft	
	Kvarði	Dagsetning	Verknr. / Teikn.nr.
	1:50	20.3.18	10-17 / 1-03