


Sampykkt þann  
21. mars 2018  
Byggingafulltrúnaður Hafnarfirði

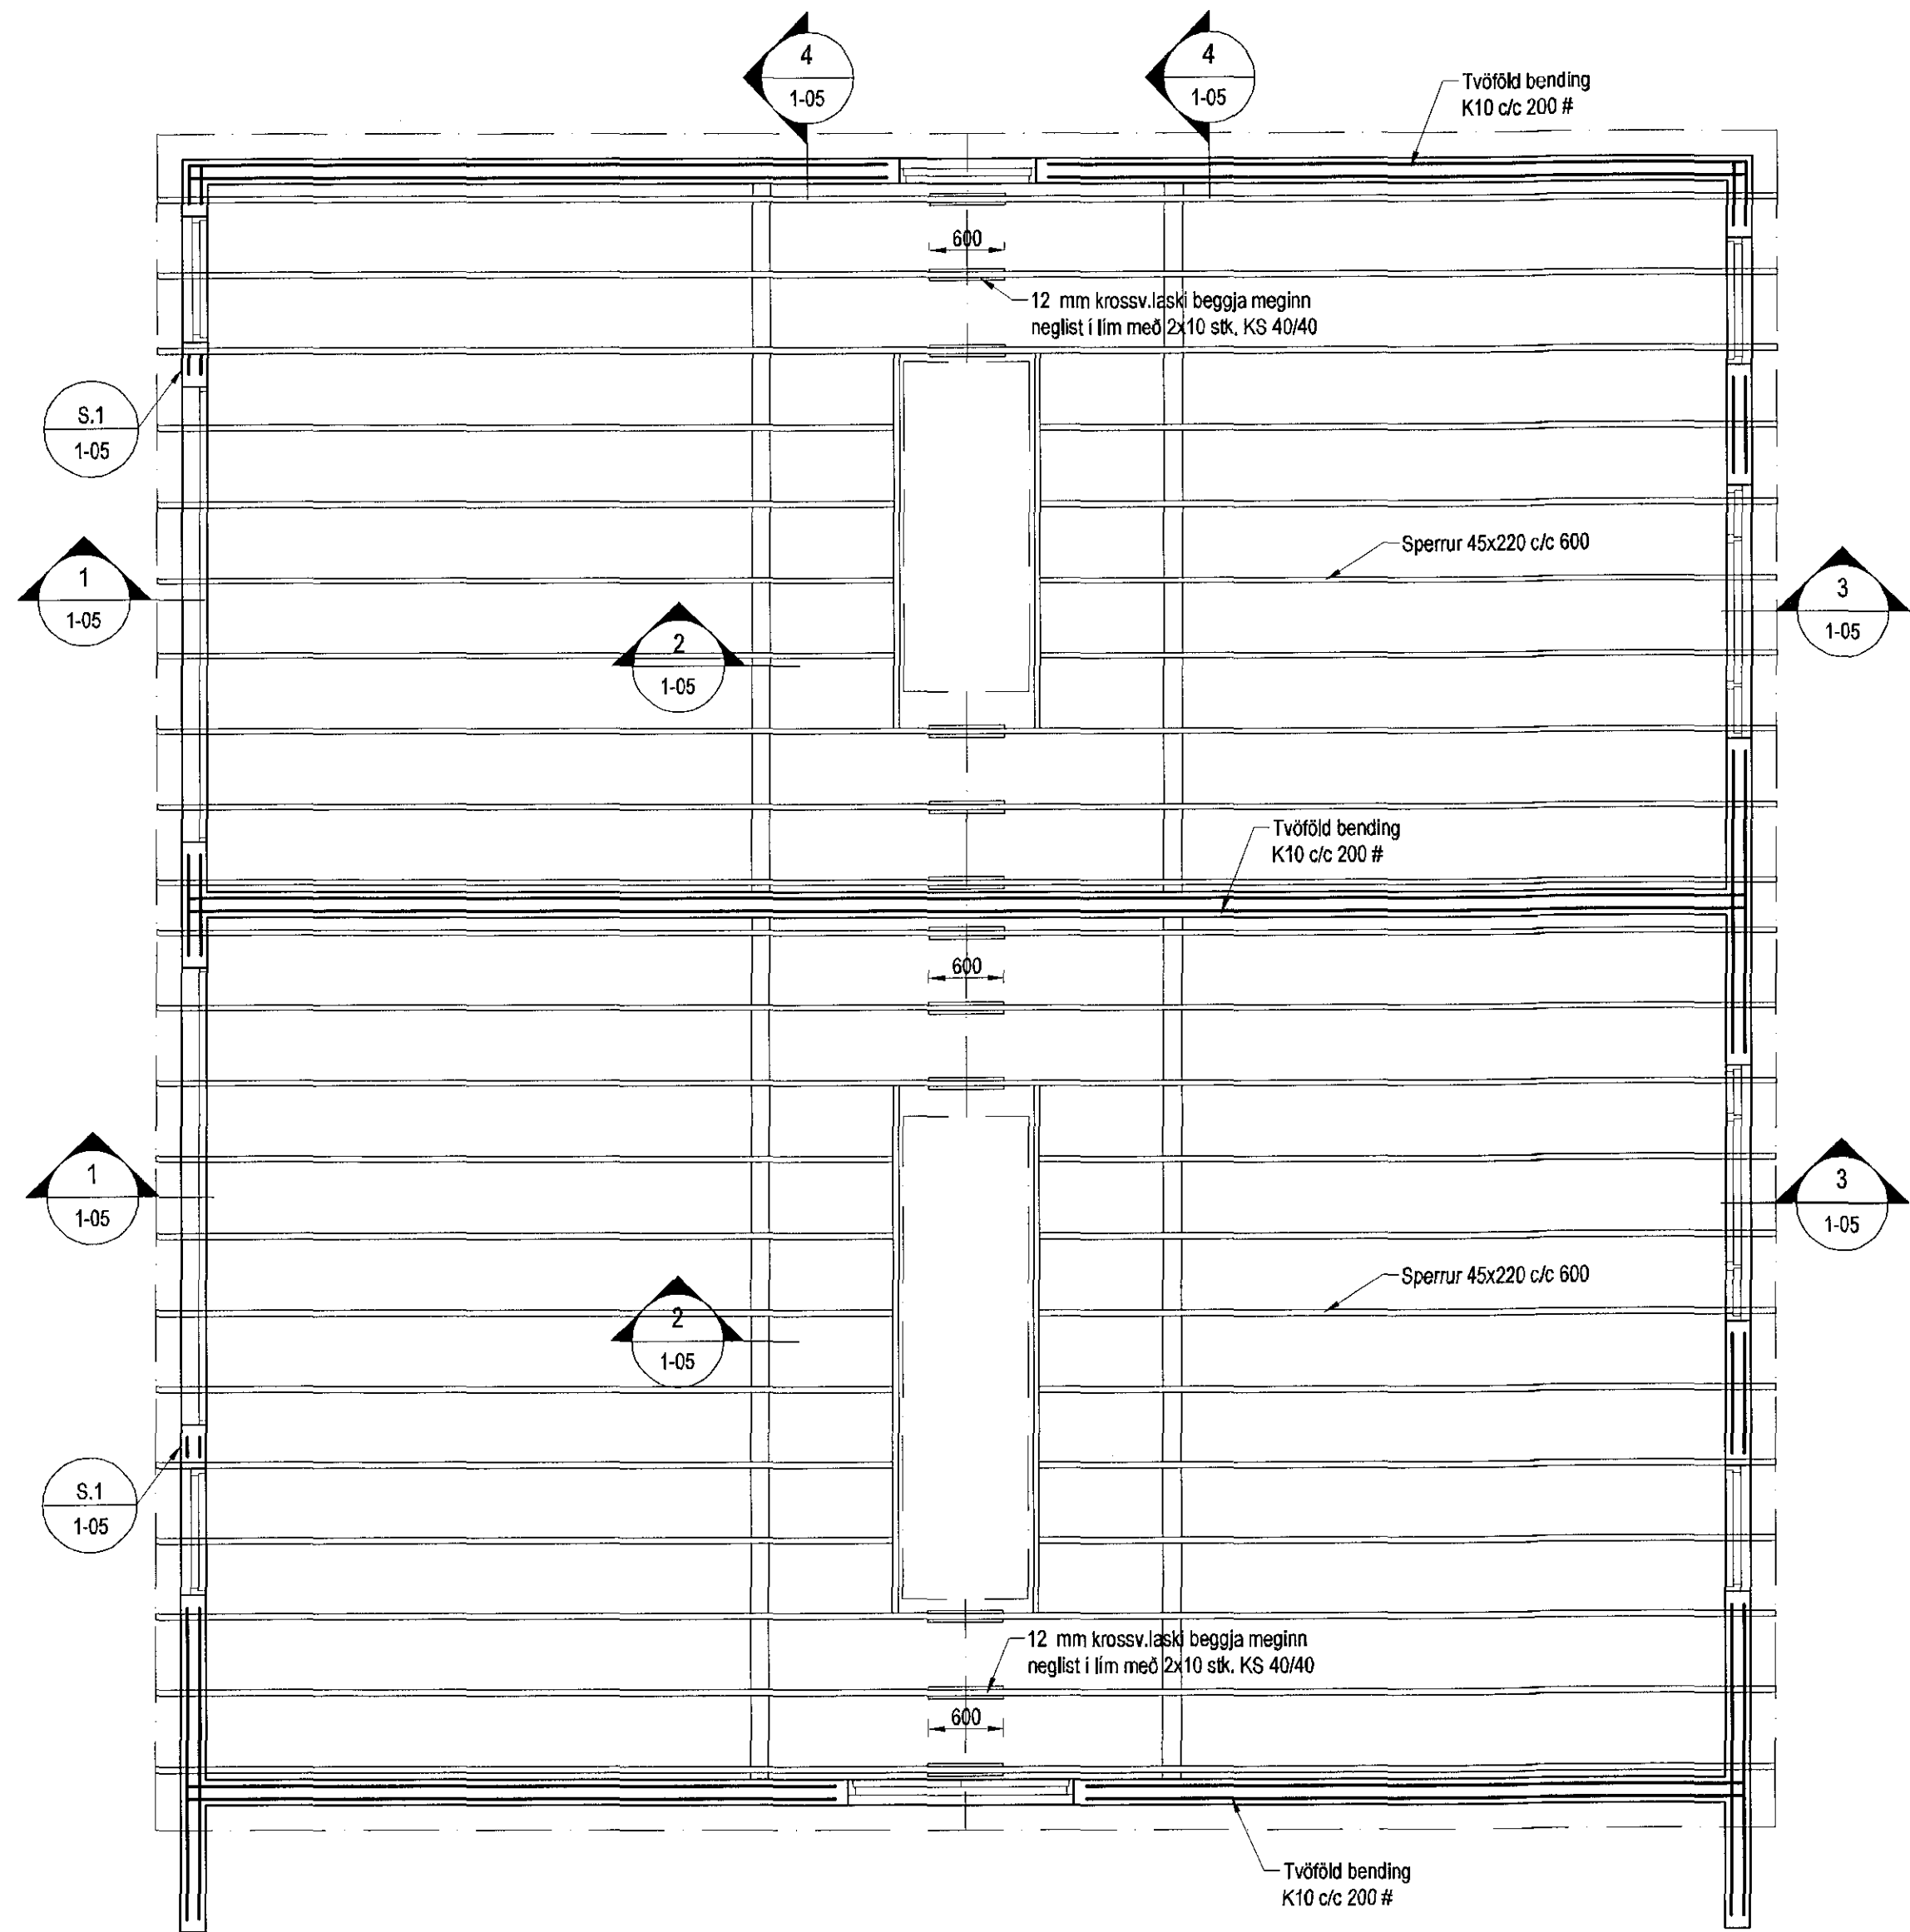

Þakvirki, Grunnmynd, 1:50

**Skýringar**

Almennar skýringar sjá blað 00-01  
**Steypa**  
**Veggir**  
 Brotþolsflokkur: C25/28 samkv. ENV 206-1: 2000  
 Vatnssementstala: skal vera minni en 0,55  
 Loftmagn: 5-7%  
 Sigmál: 60-80 mm  
**Plötur**  
 Brotþolsflokkur: C30/37 samkv. ENV 206-1: 2000  
 Vatnssementstala: skal vera minni en 0,55  
 Loftmagn: 5-7%  
 Sigmál: 60-80 mm

Útgáfa	Breyting	Dagsetning	Hannað
<b>Sveinbjörn Hinriksson</b> Byggingatæknifræðingur Kf. 160851-2529 Strandgötu 11 Hafnarfirði Sími: 555-4008, 861-9851 Netfang: svennihi@simnet.is		Staður <b>Melabraut 20 Hafnarfirði</b>	Skýring <b>Þakvirki</b>
Hannað / Teiknað	Kvarði	Dagsetning	Verknr. / Teikn.nr.
<i>[Signature]</i>	1:50	20.3.18	10-17 / 1-04