ÞAK, GRUNNMYND. 1:50

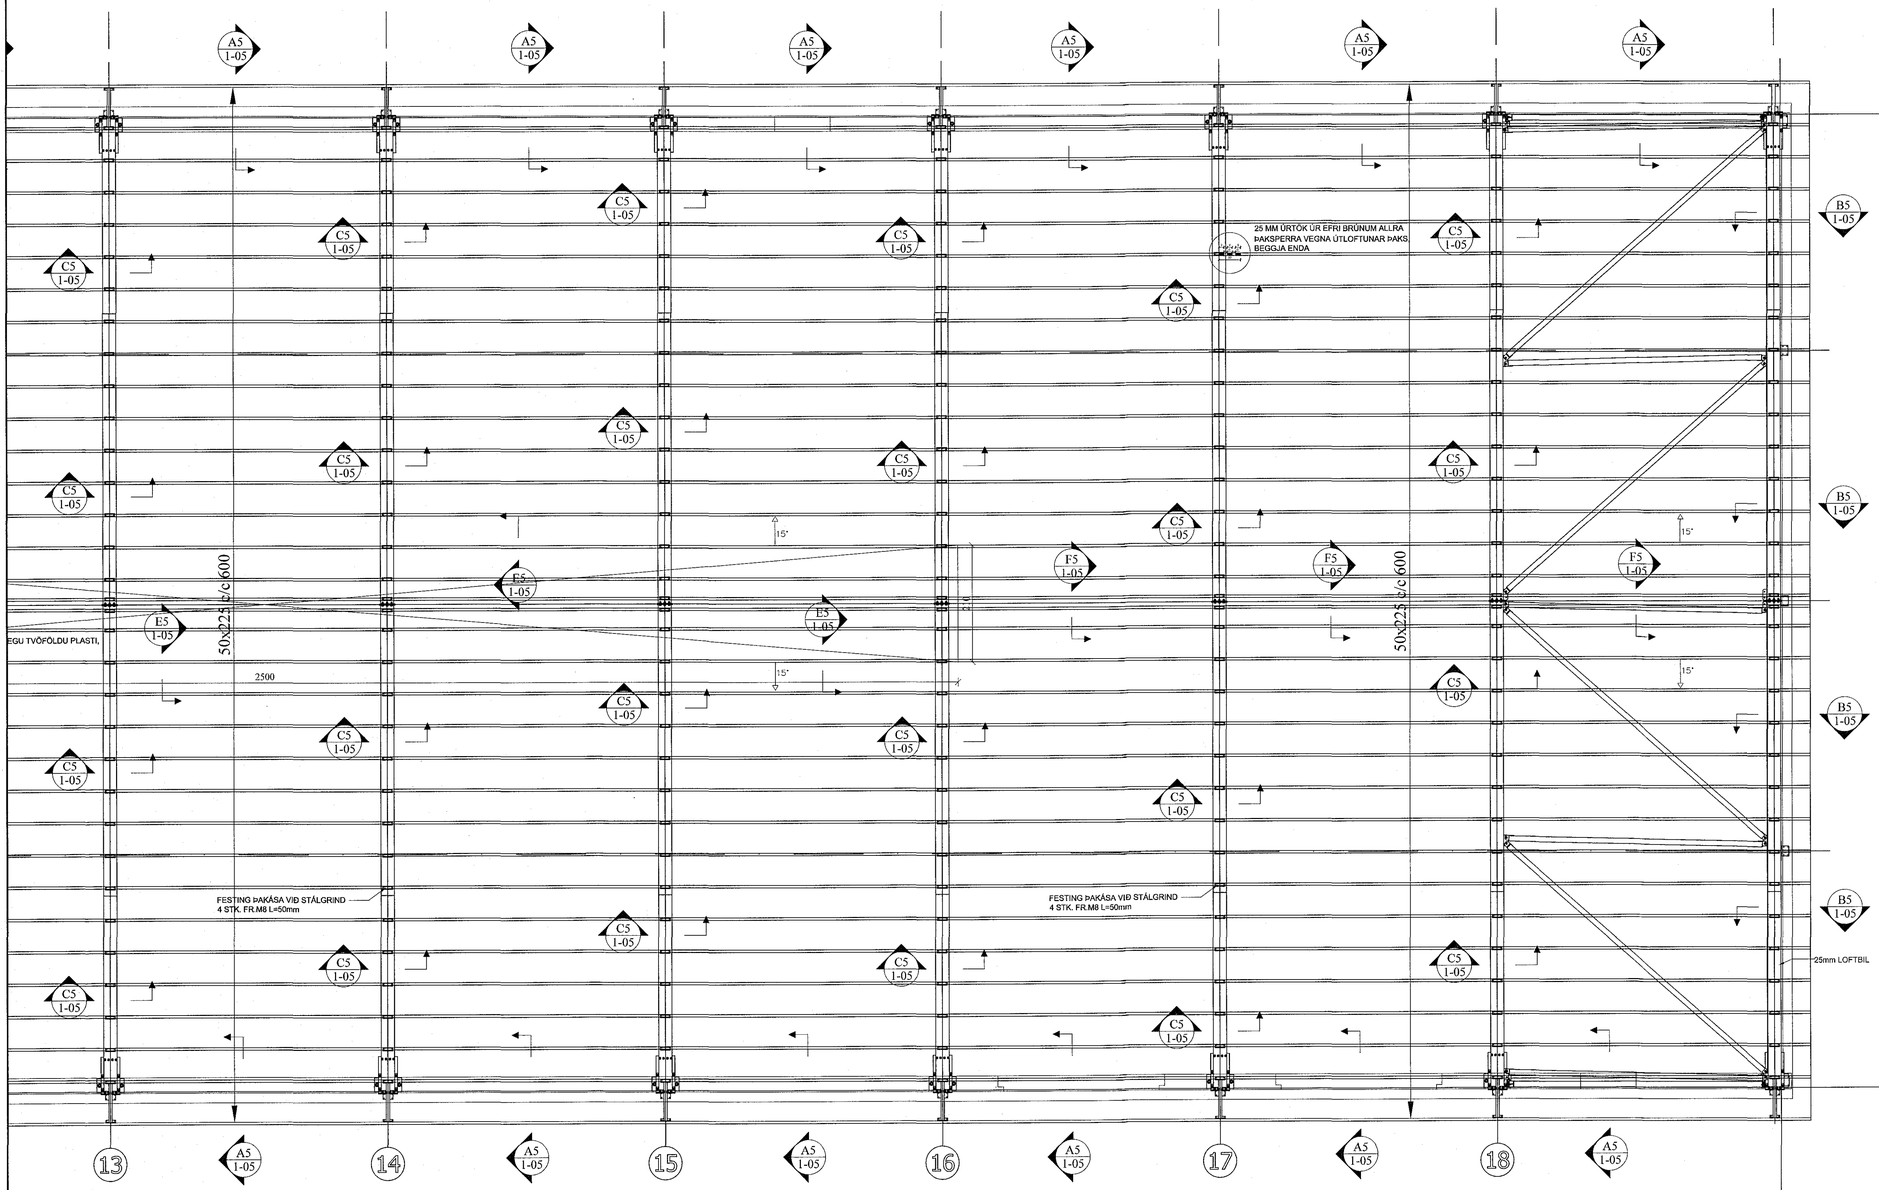

STÁLVIRKI:

ALLT STÁL SKAL VERA S235 OG BOLTAR Í FLOKKI 8.8.
FRAMKVÆMD RAFSUÐUVINNUNNAR SKAL VERA Í SAMRÆMI VIÐ STAÐALINN EN 1011. SUÐUFERLAR SKULU VERA SKV. ÍST EN ISO 15614. ÖLL RAFSUÐUVINNA SKAL UNNIN AF RAFSUÐUMÖNNUM, SEM HAFA TIL ÞESS TILSKILIN RÉTTINDI SKV. ÍST EN 297-1.
STÁLVIRKI SKAL GRUNNA MEÐ RYÐVARNAR-GRUNNI OG BRUNAVERJA.

Samþykkt þann 14. mars 2018
Byggingafulltrúinn í Hafnarfirði

BREYTINGAR

TILVÍSANIR:
SKÝRINGAR..... SJÁ TEIKN. NR. 1-01

Á MILLI ALLRA BORÐA KEMUR 10 MM BIL TIL ÚTLOFTUNAR.

Reikn.	JKR	Feb. '18	Útgefið: 05.02.2018
Teikn.	JKR	Feb. '18	Kvarði: 1:50
Ath.			
Samþ.			

SELHELLA 4
Hafnarfirði
Nr. 1-04

Verkhluti
ÞAKVIRKI,
GRUNNMYND OG SNIÐ.
SÉRMYNDIR.

Jón Kristjánsson
Byggingaverktæðingur
VJK ehf
Ármúla 19
108 Reykjavík
Sími: 537-0002 Gsm: 772-3154
Kt: 210754-4829
Netfang: jokds54@gmail.com