LANGHLIÐ, HLIÐARMYND. 1:50

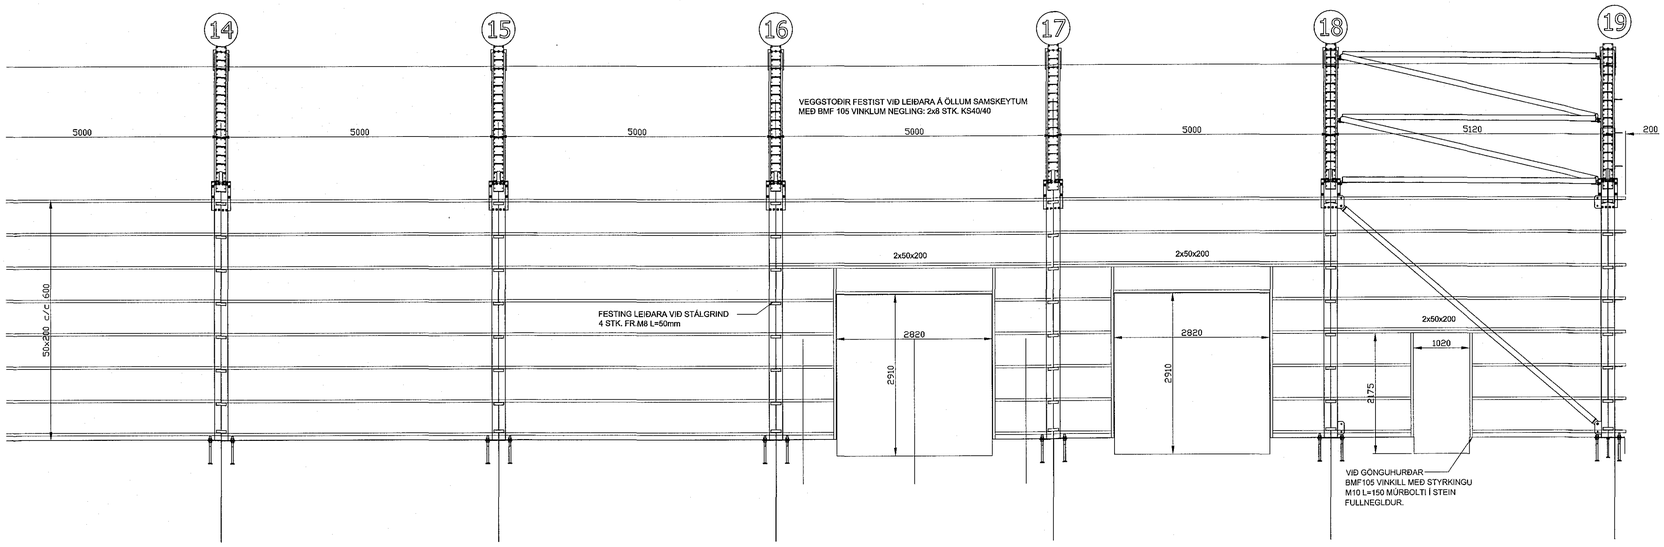

GAFL Í LÍNU 1, HLIÐARMYND. 1:50

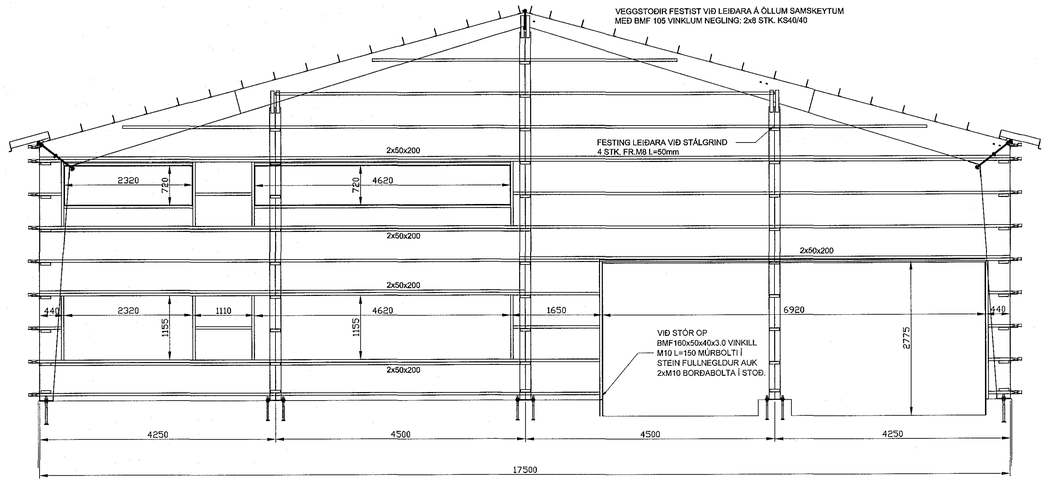

Samþykkt þann
14. mars 2018
Byggingafulltrúinn í Hafnarfirði

BREYTINGAR

TILVÍSANIR:

SKÝRINGAR..... SJÁ TEIKN. NR. 1-01

Reikn.	JKR	Feb. '18	Útgefið: 05.02.2018
Teikn.	JKR	Feb. '18	Kvarði: 1:50
Ath.			
Samþ.			

SELHELLA 4
Hafnarfirði
Nr. 1-09

Verkhluti
ÚTVEGGIR,
HLIÐARMYNDIR.

Jón Kristjánsson
Byggingarverkfræðingur
VJK ehf
Arnvöllu 19
108 Reykjavík
Sími: 537-0002 Gsm: 772-3154
Kt: 210754-4829
Netfang: jokris54@gmail.com