STÁLVIRKI, GRUNNMYND OG HLIÐARMYND. 1:100

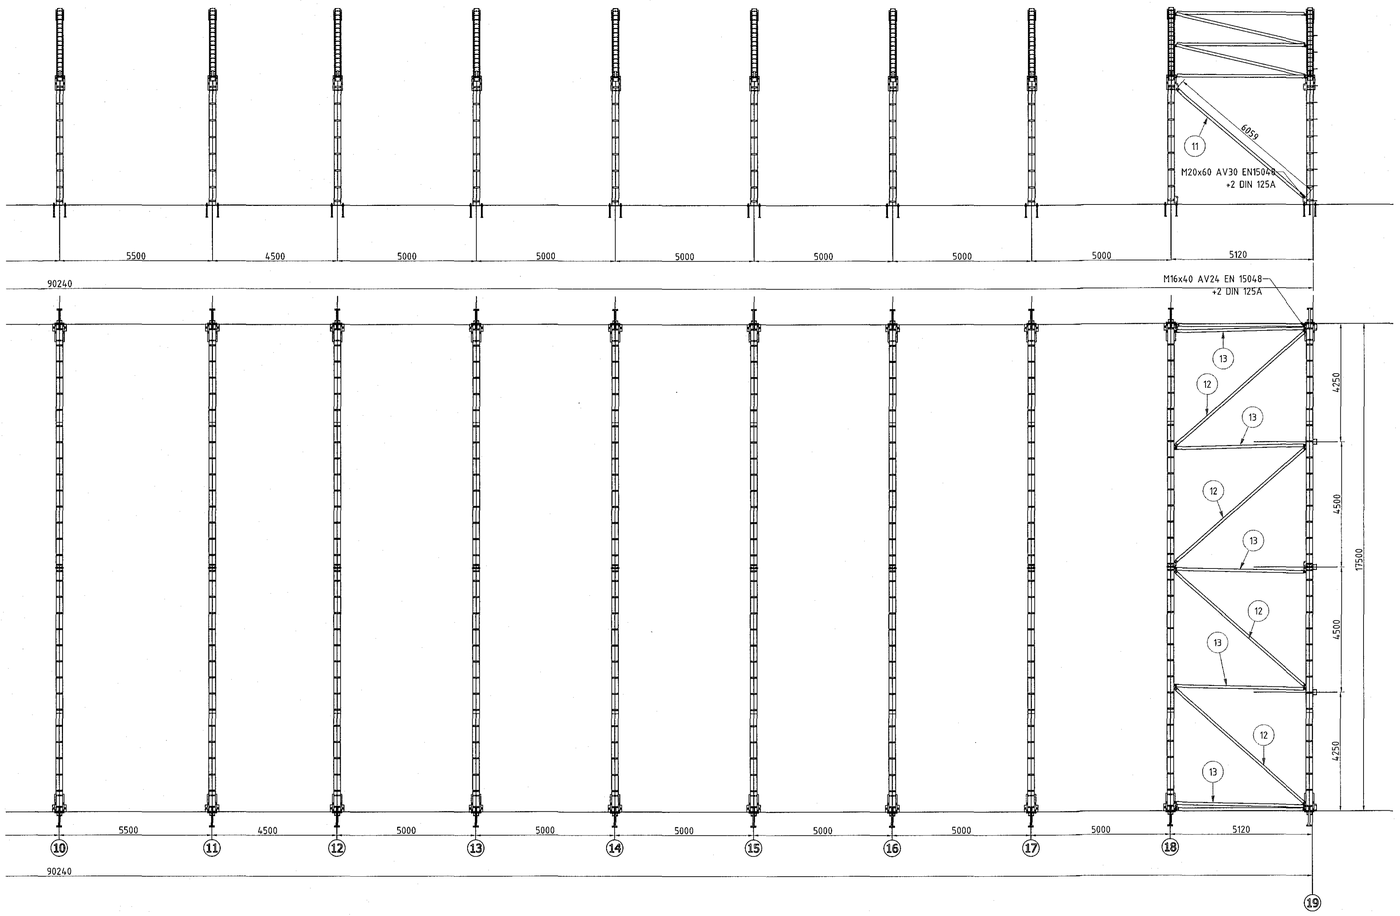

SKÝRINGAR:

SUÐUFLOKKUR =C (EN ISO 5817)
BYGGINGAFLOKKUR =DSL2
AFLEIÐINGA FLOKKUR =CC1 (EN 1990 bord B.1)
TILLFÖRLITLIGHETS FLOKKUR =RC1 (EN 1990)
ÁLAGSSTUÐULL KFI =0,9 (EN 1990 bord B.3)
REKSTRARFLOKKUR =SC1 (EN 1090-2 bord B.1)
TILLVERKNINGS KATEGORI =PC2 (EN 1090-2 bord B.2)
FRAMKVÆMDAFLOKKUR =EXC2 (EN 1990-2 bord B.3)

EFNI:

RÖR: S355J2H (EN 10219)
PLÖTUR: S355K2G3 (EN 10025)

BOLTAFESTINGAR: SB (EN 15048-1)
HEILGALVANHÚÐAÐAR:

EN-ISO 4014 sexkantskrúfur
EN-ISO 4032 sexkantmuttral
DIN 125 HV 200 boltaskífur
BOLTASKÍFUR BEGGJA VEGNA SAMSETNINGAR, 2 stk./samsetningu

HÁMARKS VINDUVÆGI, VERKTYG SEKSKANTSSKRÚFUR:

M 16, 8.8: 200 Nm (heitgalv.), sexkant: 24mm.
M 18, 8.8: 280 Nm (heitgalv.), sexkant: 27mm.
M 20, 8.8: 380 Nm (heitgalv.), sexkant: 30mm.

UNDIRSTÖÐUBOLTAR:

HPM16L: 120 -170 Nm, sexkant: 24mm.
HPM24L: 150 - 570 Nm, sexkant: 36mm.
HPM30L: 200 - 1150 Nm, sexkant: 46mm.

SKRÚFUR FYRIR TIMBURVIRKI:

8x50 TRÉSKRÚFUR (DIN 571 4,6), sexkant 13mm.

EFTIR UPPSETNINGU SKULU BOLTAFESTINGAR TRYGGÐAR MEÐ ÞVÍ T.D. AÐ SLÁ MEÐ HAMRI Á BOLTAGENGJUR

Samþykkt þann 14. mars 2018
byggingarfulltrúinn í Hafnarfirði