HITA- OG ÞRIFAKERFI, GRUNNMYND. 1:50

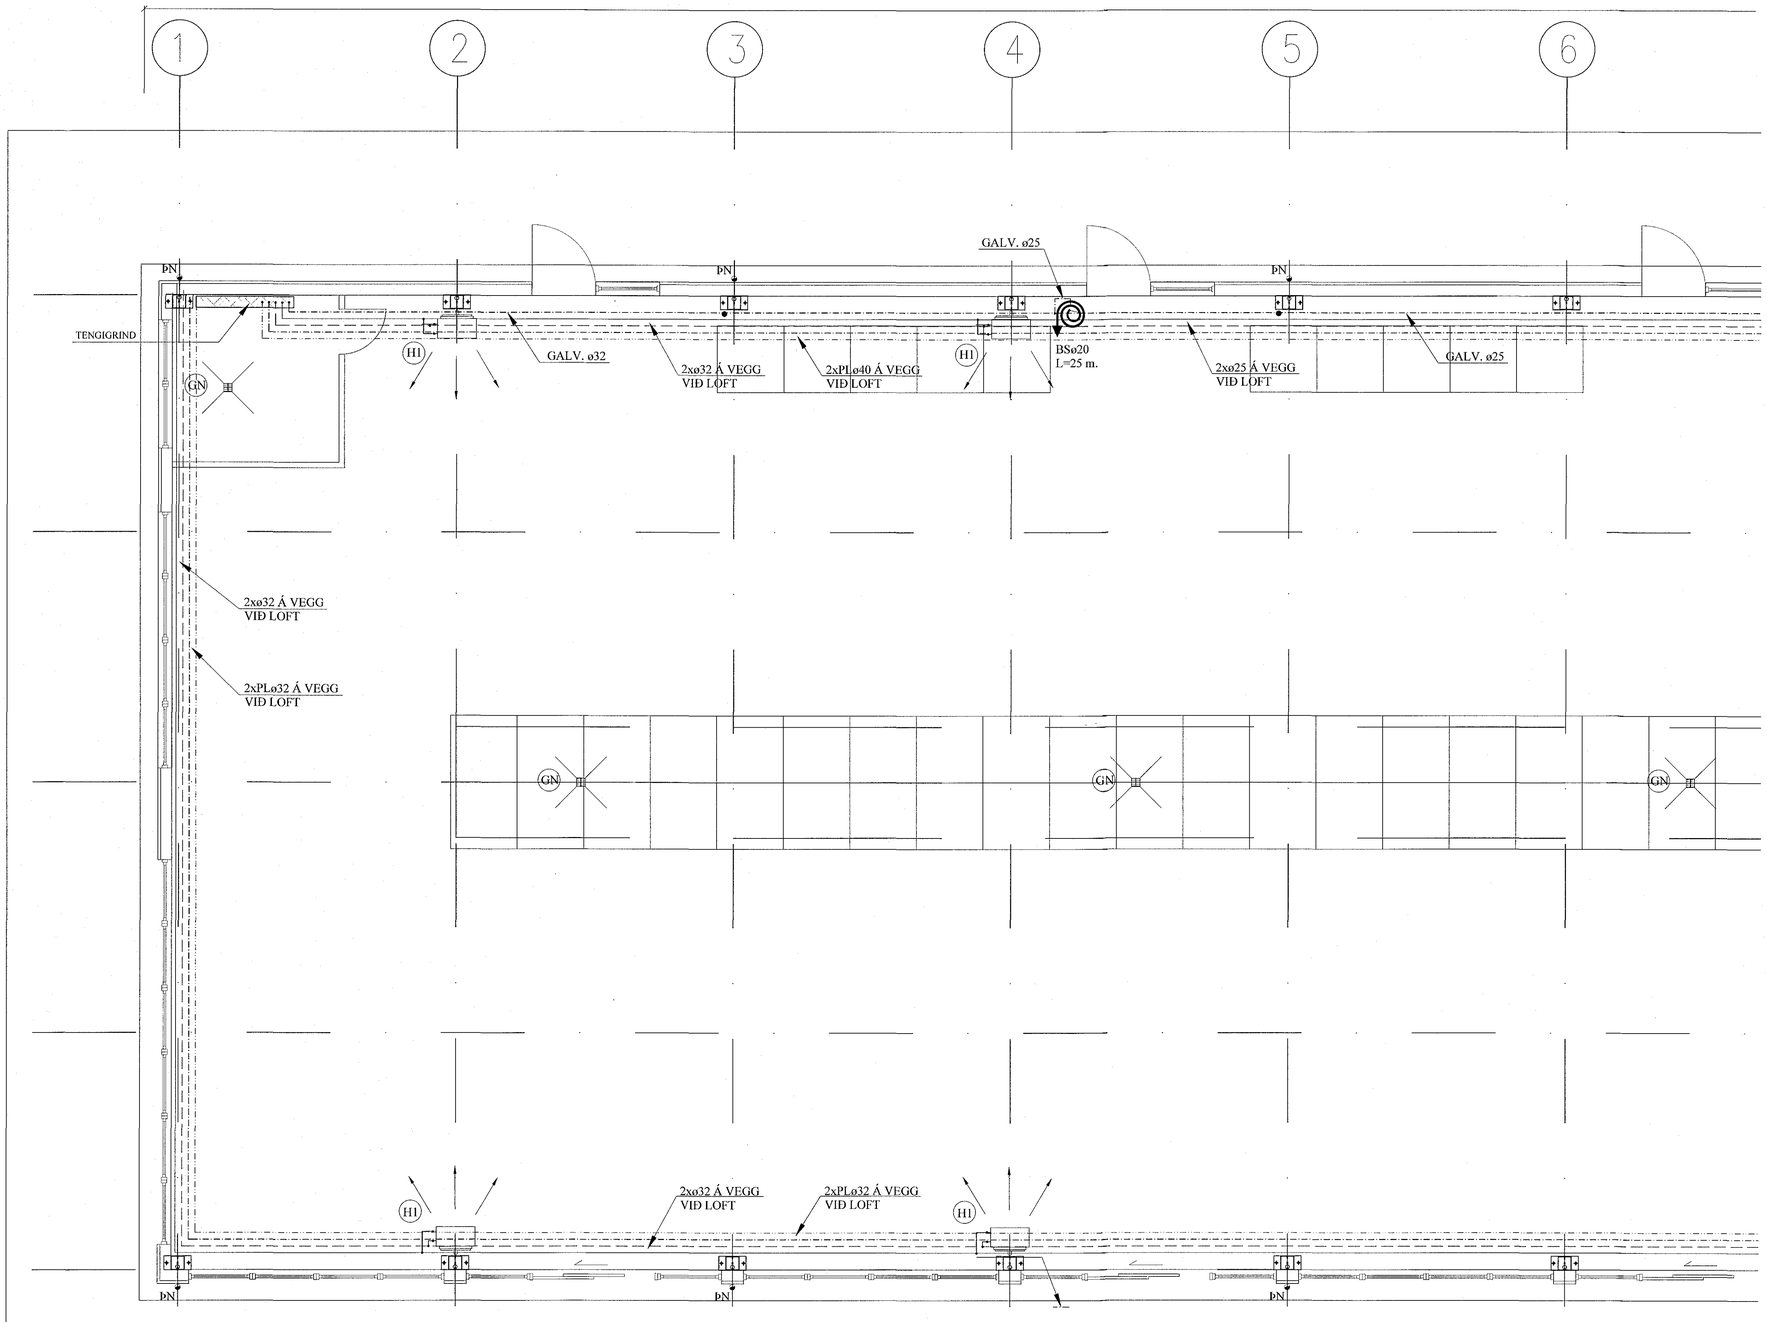

Samþykkt þann
14. mars 2018
Byggingarfulltrúinn í Hafnarfirði

SKÝRINGAR:

HITAKERFI:

UPPHITUN MIÐAST VIÐ AÐ + 15°C HITA Á LAGERUM OG + 20°C HITA Í SKRIFSTOFUM. HITABLÁSARAR STJÓRNAST AF Rav FRAMRÁSARLOKA M/HITANEMA Í BAKRÁS. ON/ OFF STÝRING Á VIFTU MEÐ HITANEMA Á VEGG.

(H1): HITABLÁSARAR: 8.700 W VIÐ 75/35°C (14 stk.) - 2ja HRAÐA

LOFTRÆSISTOKKAR:

LOFTRÆSIRÖR SKULU SMÍÐUÐ ÚR 0.6 mm ÞYKKUM GALV. SPIRALRÖRUM. STÆRÐIR SKV. GRUNNMYND.

ÚTSOGSVENTLAR SKULU VERA SAMBÆRILEGIR VIÐ KSO FRÁ LAPINLEIMU. STÆRÐIR SKV. GRUNNMYND.

BREYTINGAR

TILVÍSANIR:

SKÝRINGAR..... SJÁ TEIKN. NR. 2-01

Reikn.	JKR	Feb. ´18	Útgefið:	01.03.2018
Teikn.	JKR	Feb. ´18	Kvarði:	1:50
Ath.				
Samþ.				

SELHELLA 4
Hafnarfirði

Nr. 2-02

Verkhluti
HITA- OG ÞRIFAKERFI, GRUNNMYND. SKÝRINGAR.

Jón Kristjánsson
Byggingarverkfræðingur
VJK ehf
Ásvöllu 19
108 Reykjavík
Sími: 537-0002 Gsm: 772-3154
Kt: 210754-4629
Netfang: jokris54@gmail.com