HITA- OG ÞRIFAKERFI, GRUNNMYND. 1:50

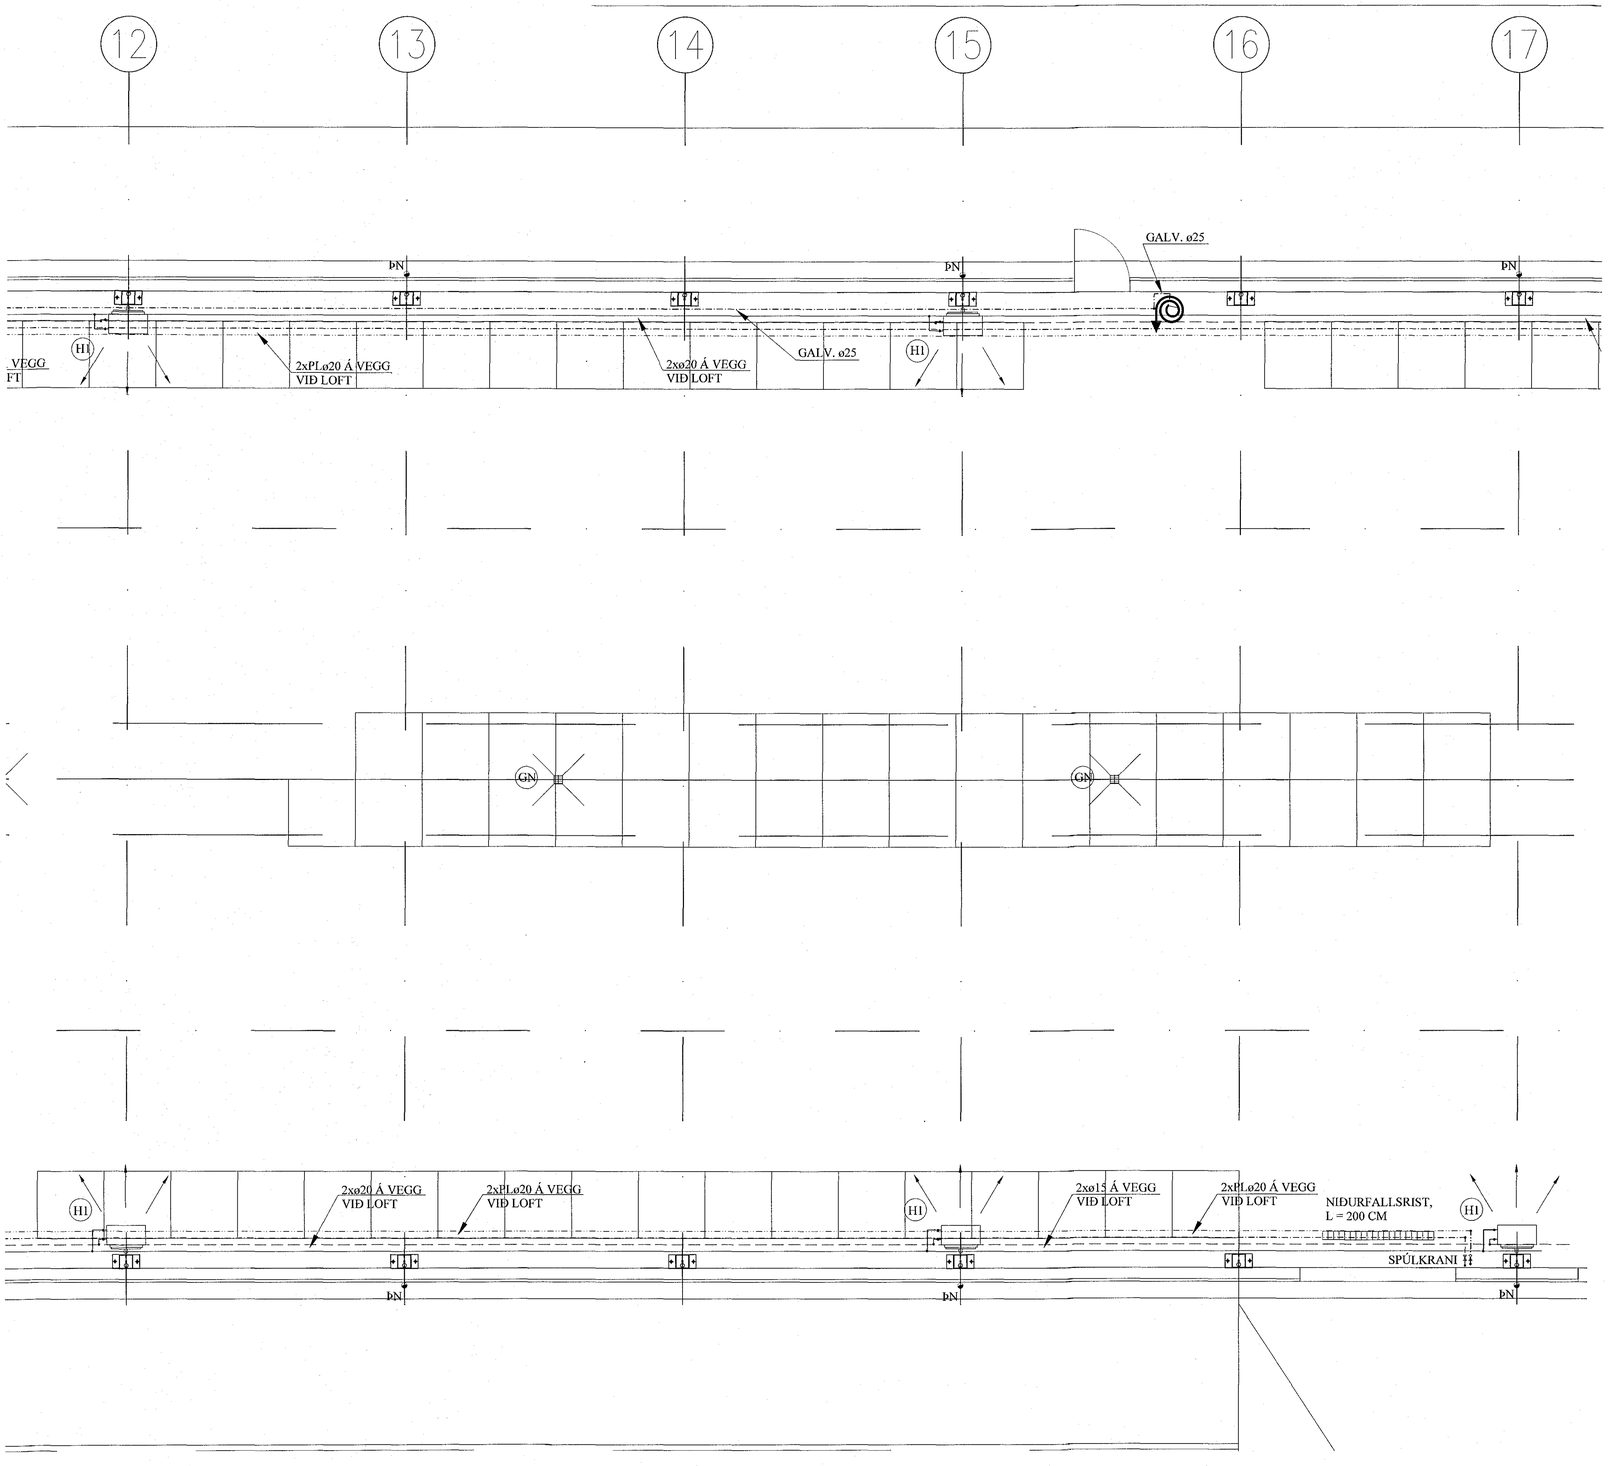

Samþykkt þann
14. mars 2018
Byggingafulltrúinn í Hafnarfirði

BREYTINGAR		

TILVÍSANIR:

SKÝRINGAR..... SJÁ TEIKN. NR. 2-01

Reikn.	JKR	Feb. '18	Útgefið:	01.03.2018
Teikn.	JKR	Feb. '18	Kvarði:	1:50
Ath.				
Samþ.				

SELHELLA 4
Hafnarfirði

Nr. 2-04

Verkhluti
HITA- OG ÞRIFAKERFI, GRUNNMYND.

Jón Kristjánsson
Byggingaverkfræðingur
VJK ehf
Ármúla 19
108 Reykjavík
Sími: 537-6002 Gsm: 772-3154
Kt: 210754-4529
Netfang: jokris54@gmail.com