



Sambýkkt þann  
16. mars 2018  
Byggingufulltráinn í HAFNARFJÖRÐUR

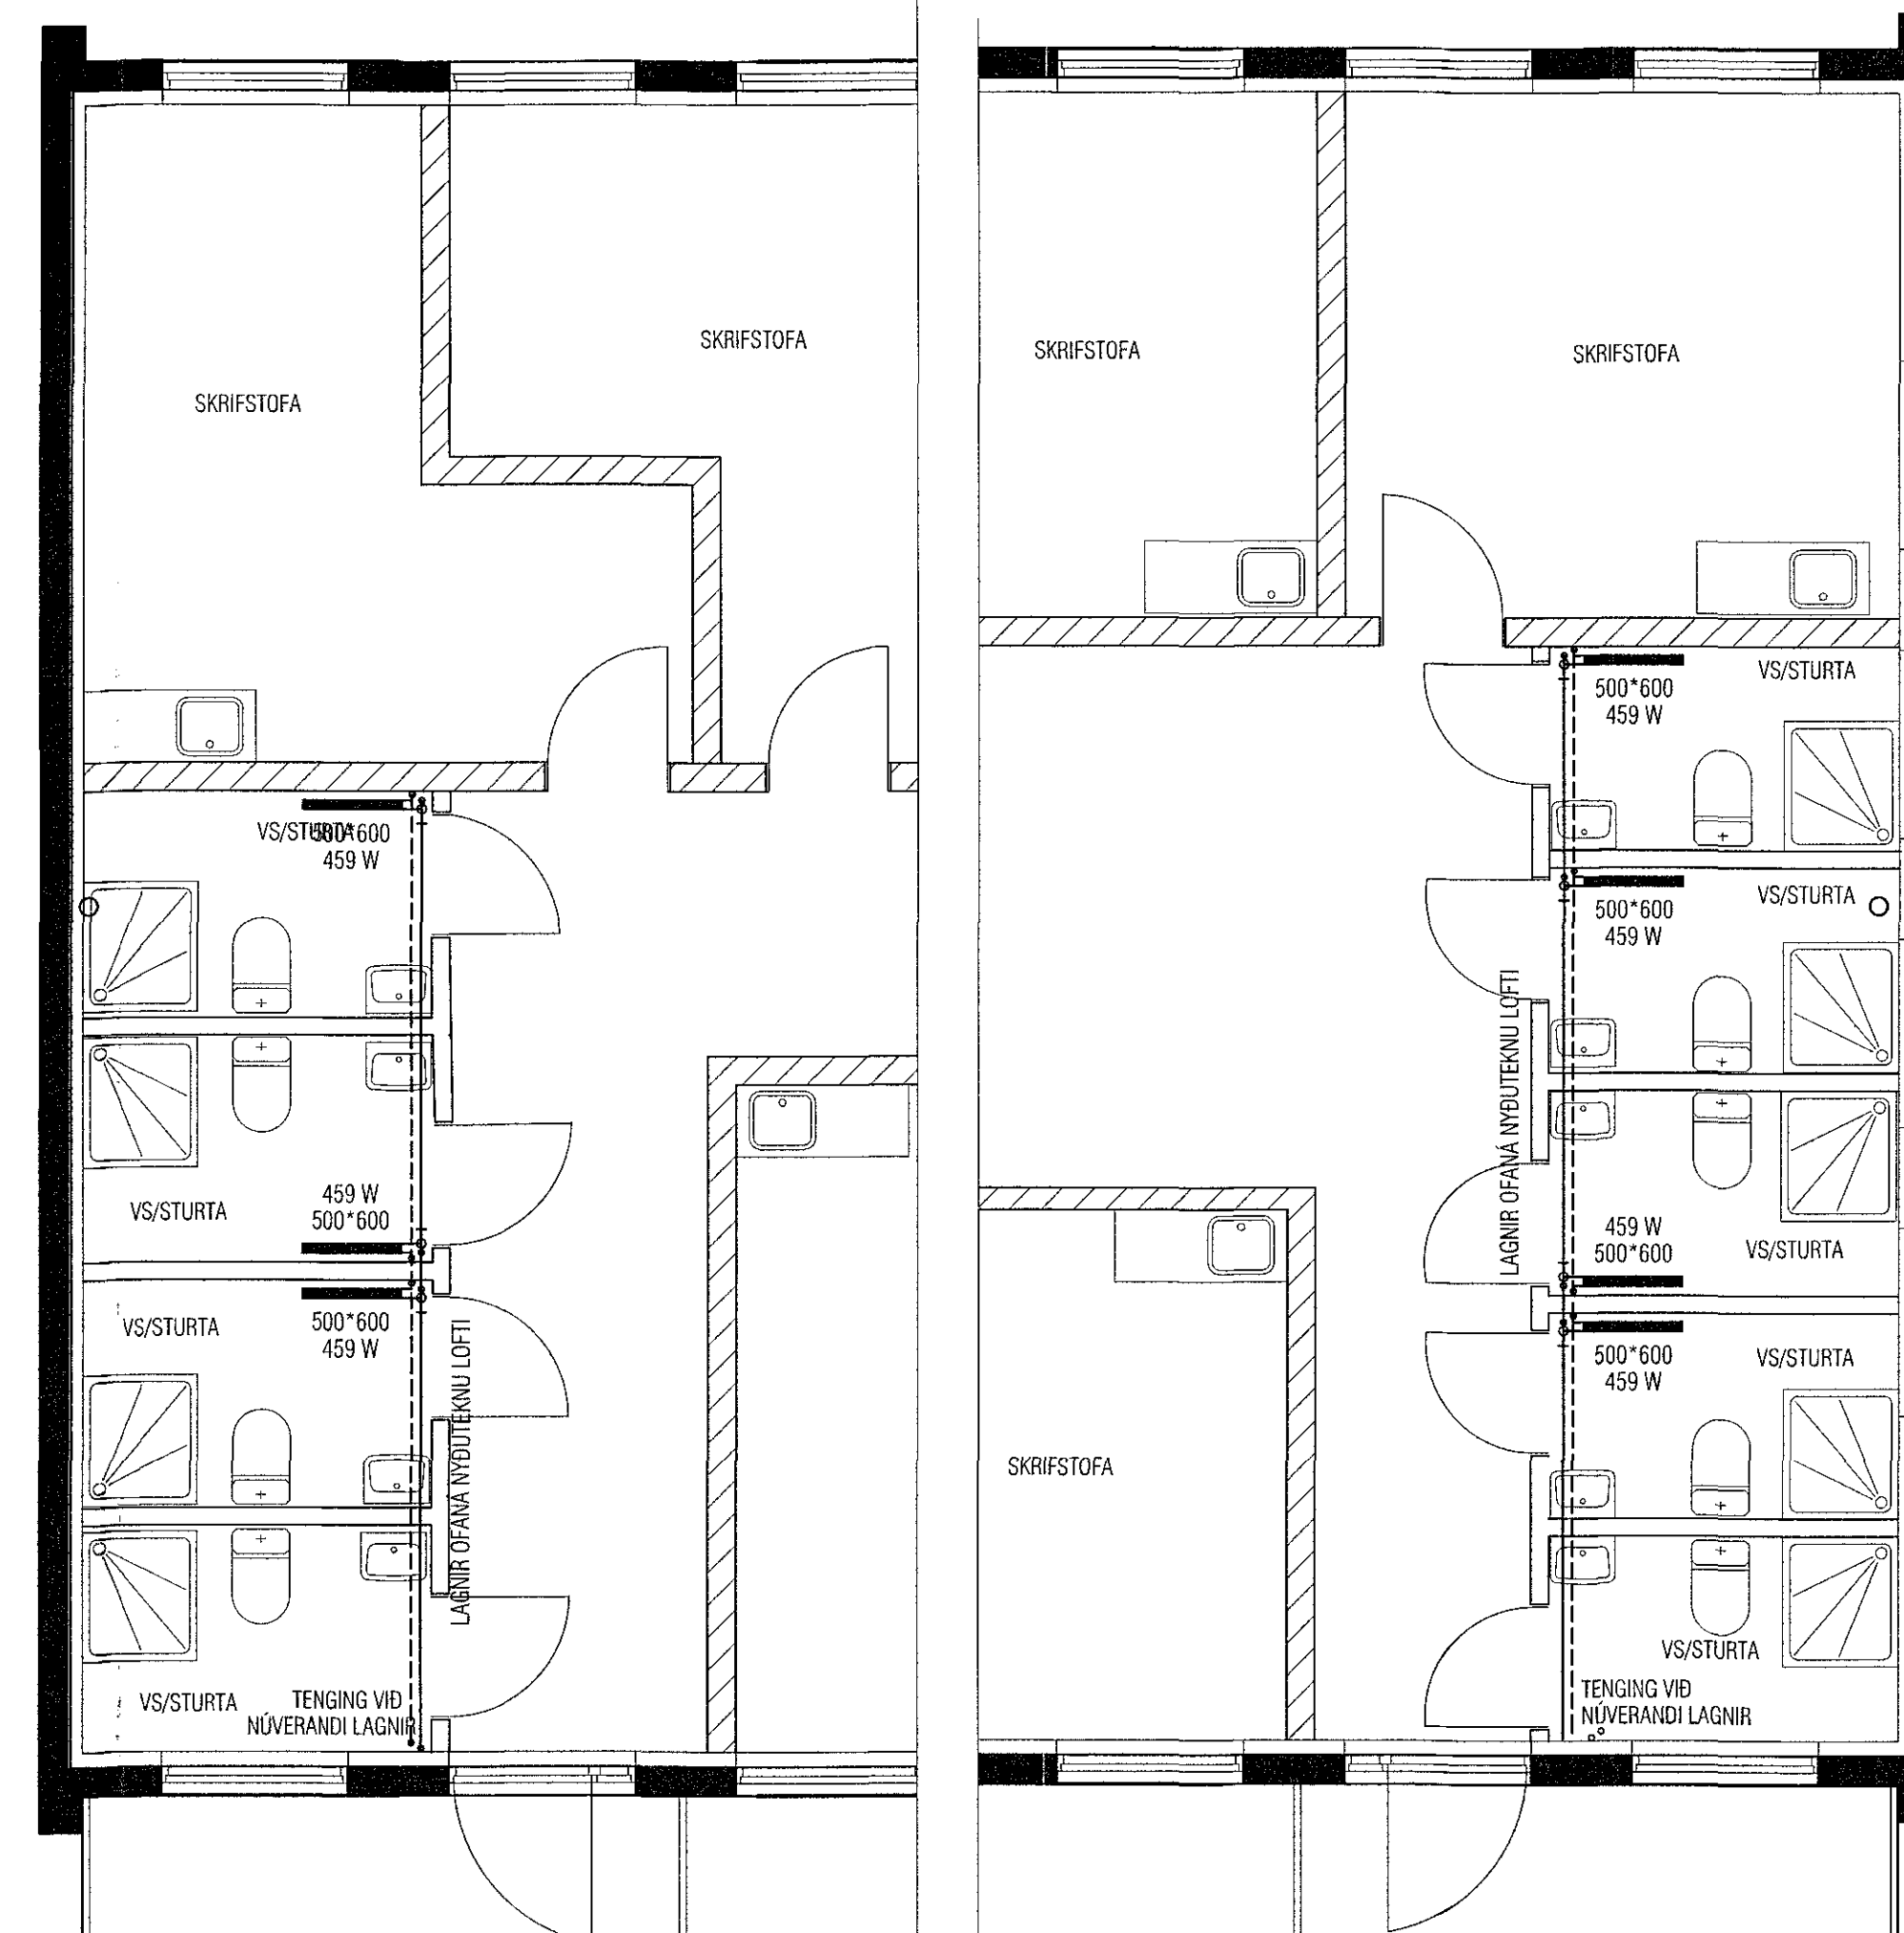

GRUNNMYND 3. HÆÐAR, HITALAGNIR MKV. 1:50

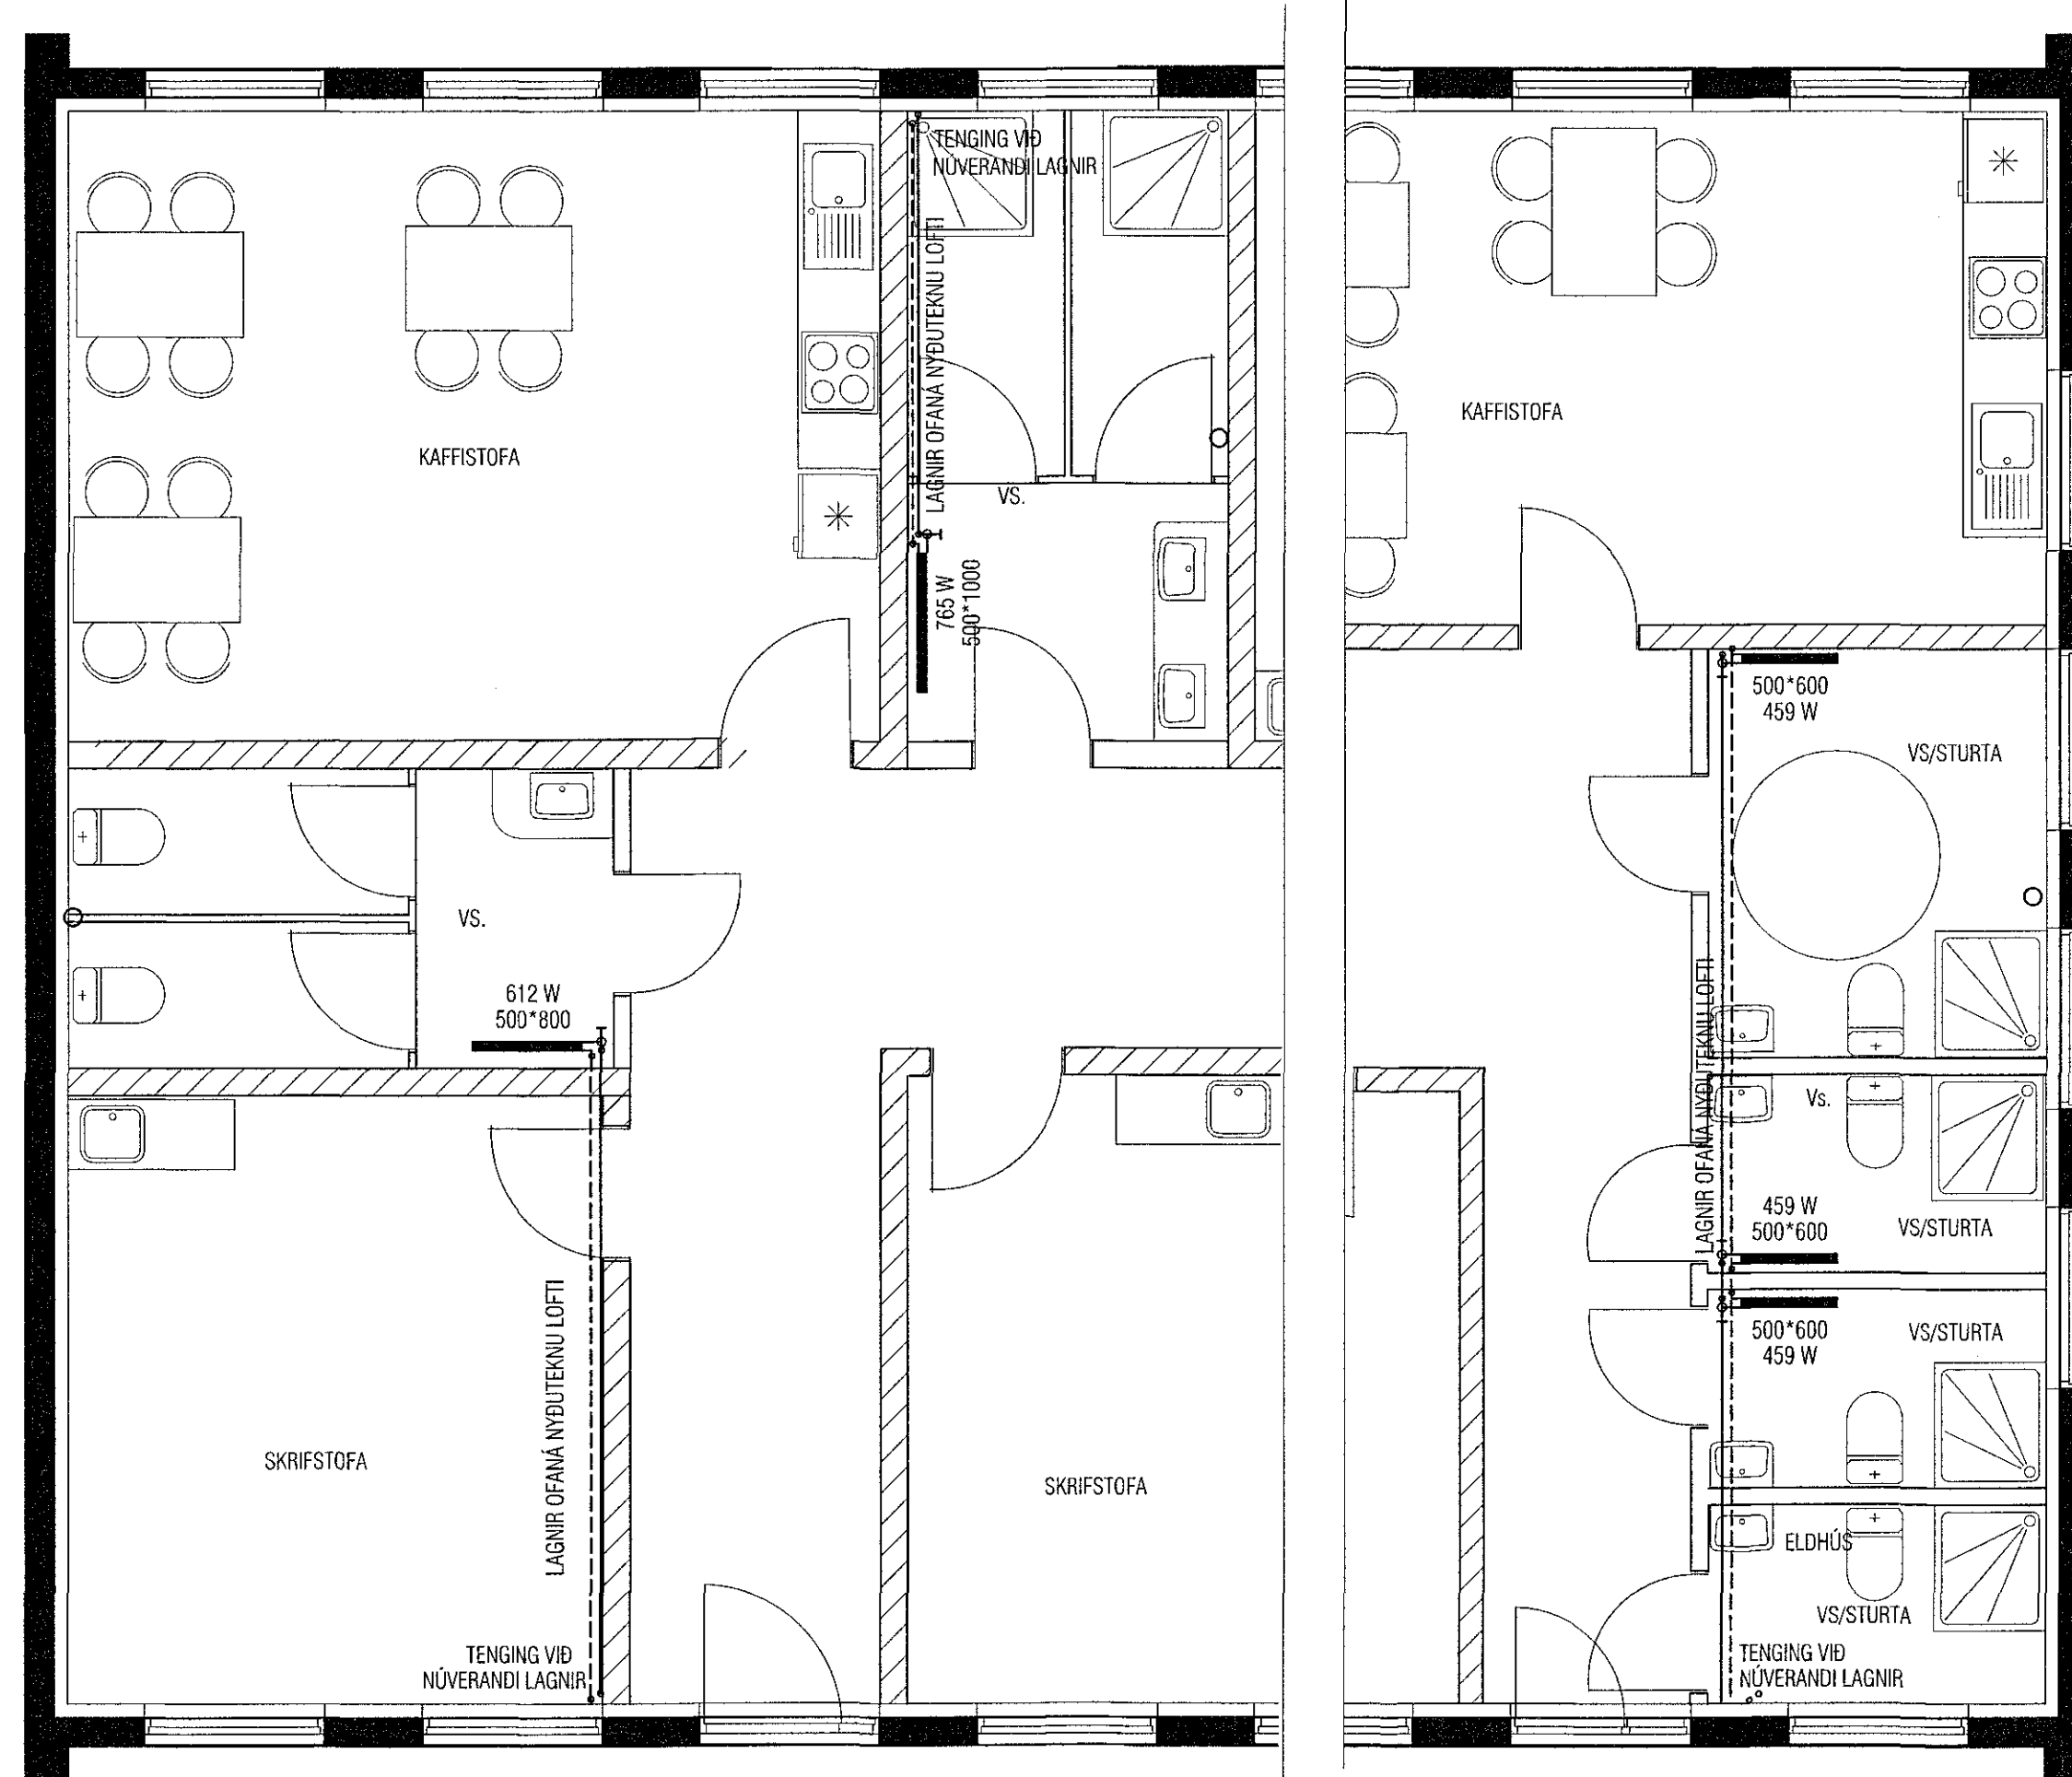

GRUNNMYND 2. HÆÐAR, HITALAGNIR MKV. 1:50

ATH! Þar sem lagnir fara í gegnum brunahólfandi vegg  
eða plötur skal koma brunabétting, á fallstamma skal setja  
eldvarnarkraga eða eldvarnarborða á plötuskilum.  
Um frágang lagnastokka er vísað til sérupprátta  
aðalhönnuðar.

ATH!  
Stærð og nákvæm staðsetning á götum fyrir frárenslis-, neysluvatns- og  
hitalagnir skal ákvarða í samráði við eiganda og pípara.

BREYTT 10.03.2018: TIL SAMR/EMIS VIÐ BREYTT SKIPULAG

<b>VEKTOR</b> - hönnun og ráðgjöf - Síðumúla 3, 106 Rvk, s. 554-6650 / 897-5363		Sigurður Hafsteinsson Byggingufulltráningur Nr. 03069-7746 email: sigurdur@vektor.is		SKÚTAHRAUN 2 HAFNARFJÖRÐUR HITALAGNIR GRUNNMYND, 2. OG 3. HÆÐAR	
Tekn. nr. Samþykkt	Tíðni 10.03.18	Br. 10.03.18	Dags. 10.03.18	Tíðni 1:50	Tíðni L-207