
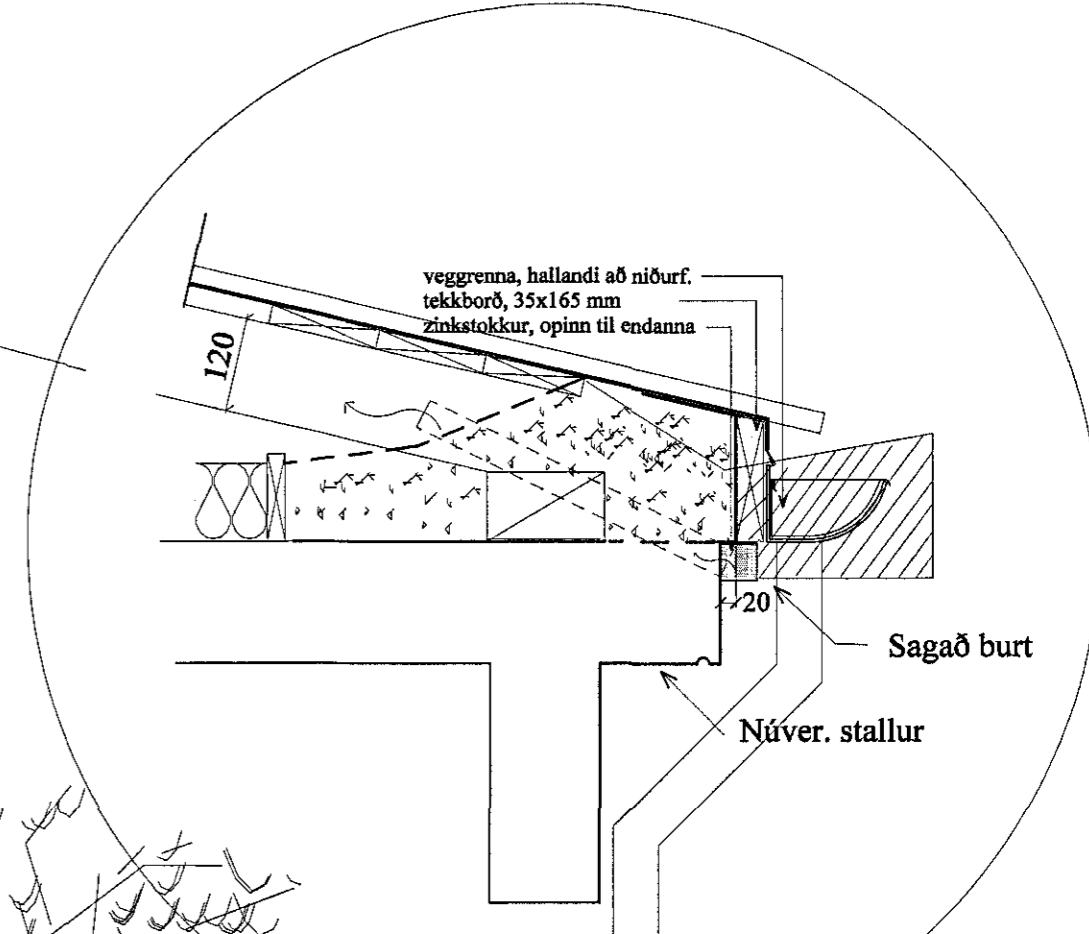


Samþykkt þann  
23. mars 2018  
Byggingafulltrúinn *[Signature]*

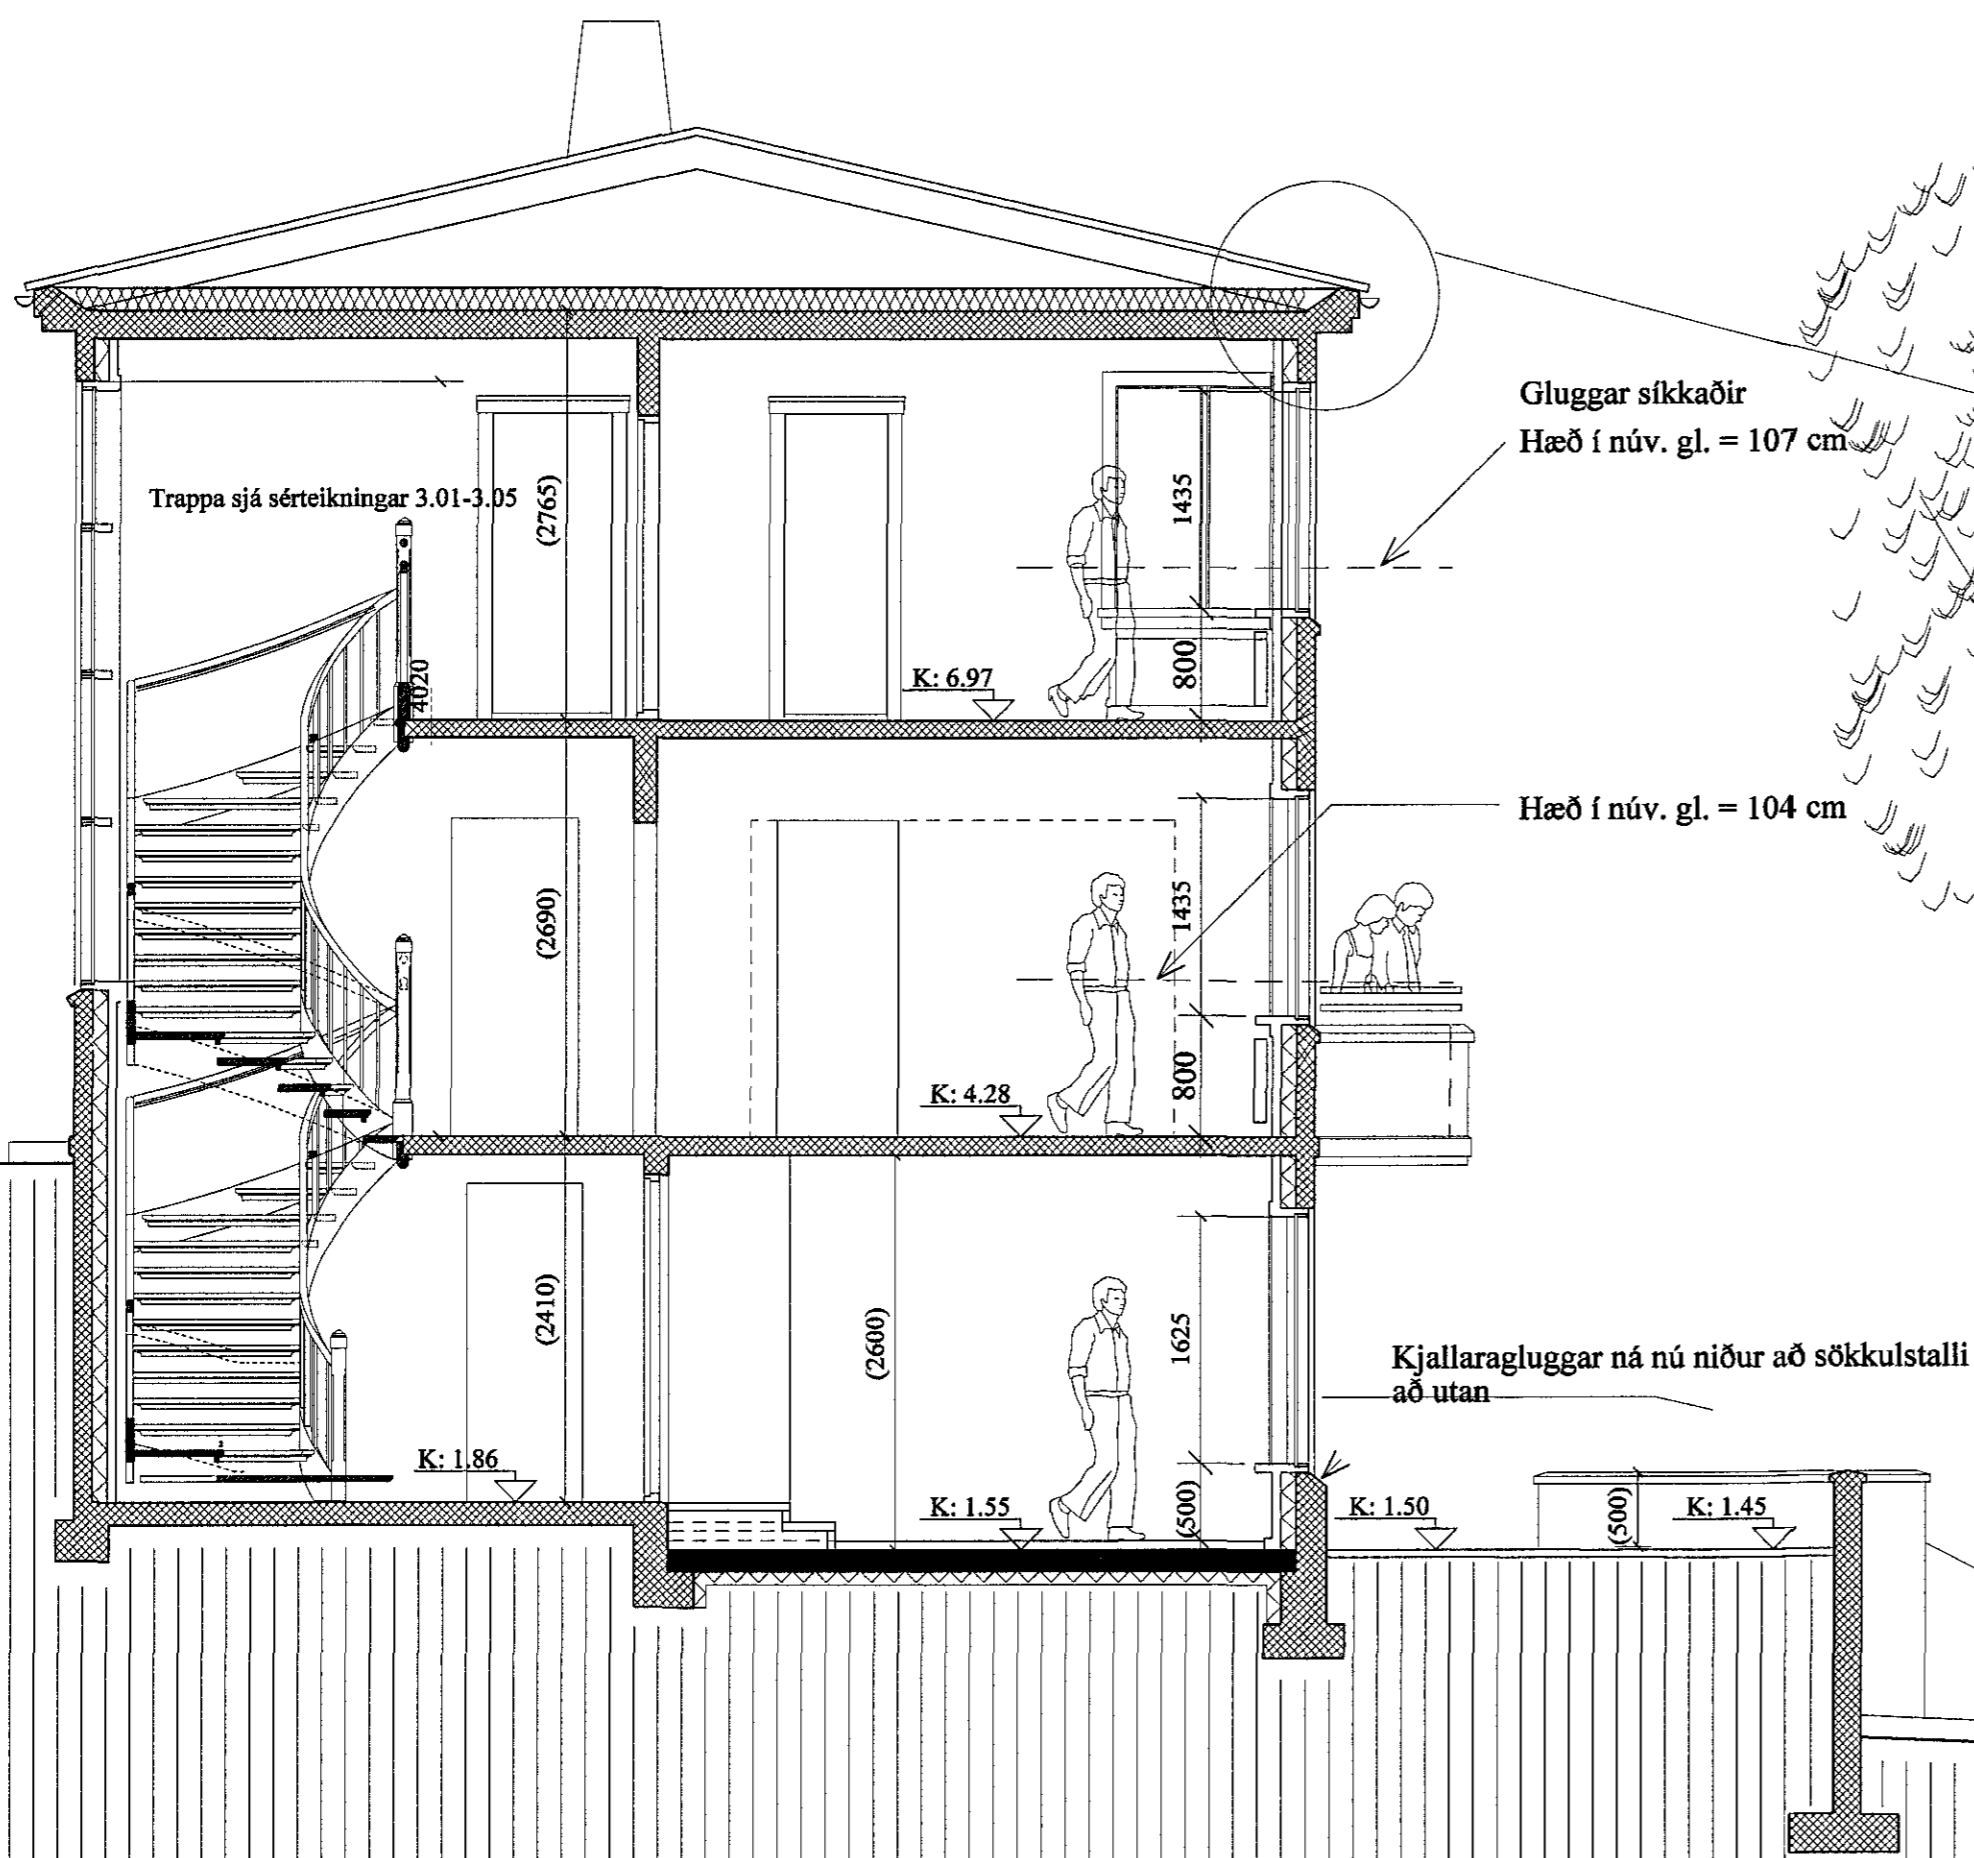

breyting á þakkanti mkv. 1:10

ÞVERSNIÐ BB

BREKKUGATA 22 2.05  
VIÐBYGGING OG ENDURBÆTUR  
Grunnmyndir mkv. 1:50

ARGOS ehf. ARKITEKTASTOFA GRÉTARS OG STEFÁNS  
Eyjarslóð 9, 101 Reykjavík  
s: 552 1760, f: 562 1687, netf: argos@argos.is 8. janúar 2018

*[Signature]*  
Stefán Örn Stefánsson arkitekti f.a., kt.: 140147 - 4519  
*[Signature]*  
Grétur Markússon arkitekti f.a., kt.: 270852 - 4169

