



Samþykkt þann
 23. mars 2018
 Byggingafulltrúinn *[Signature]* Harfirði

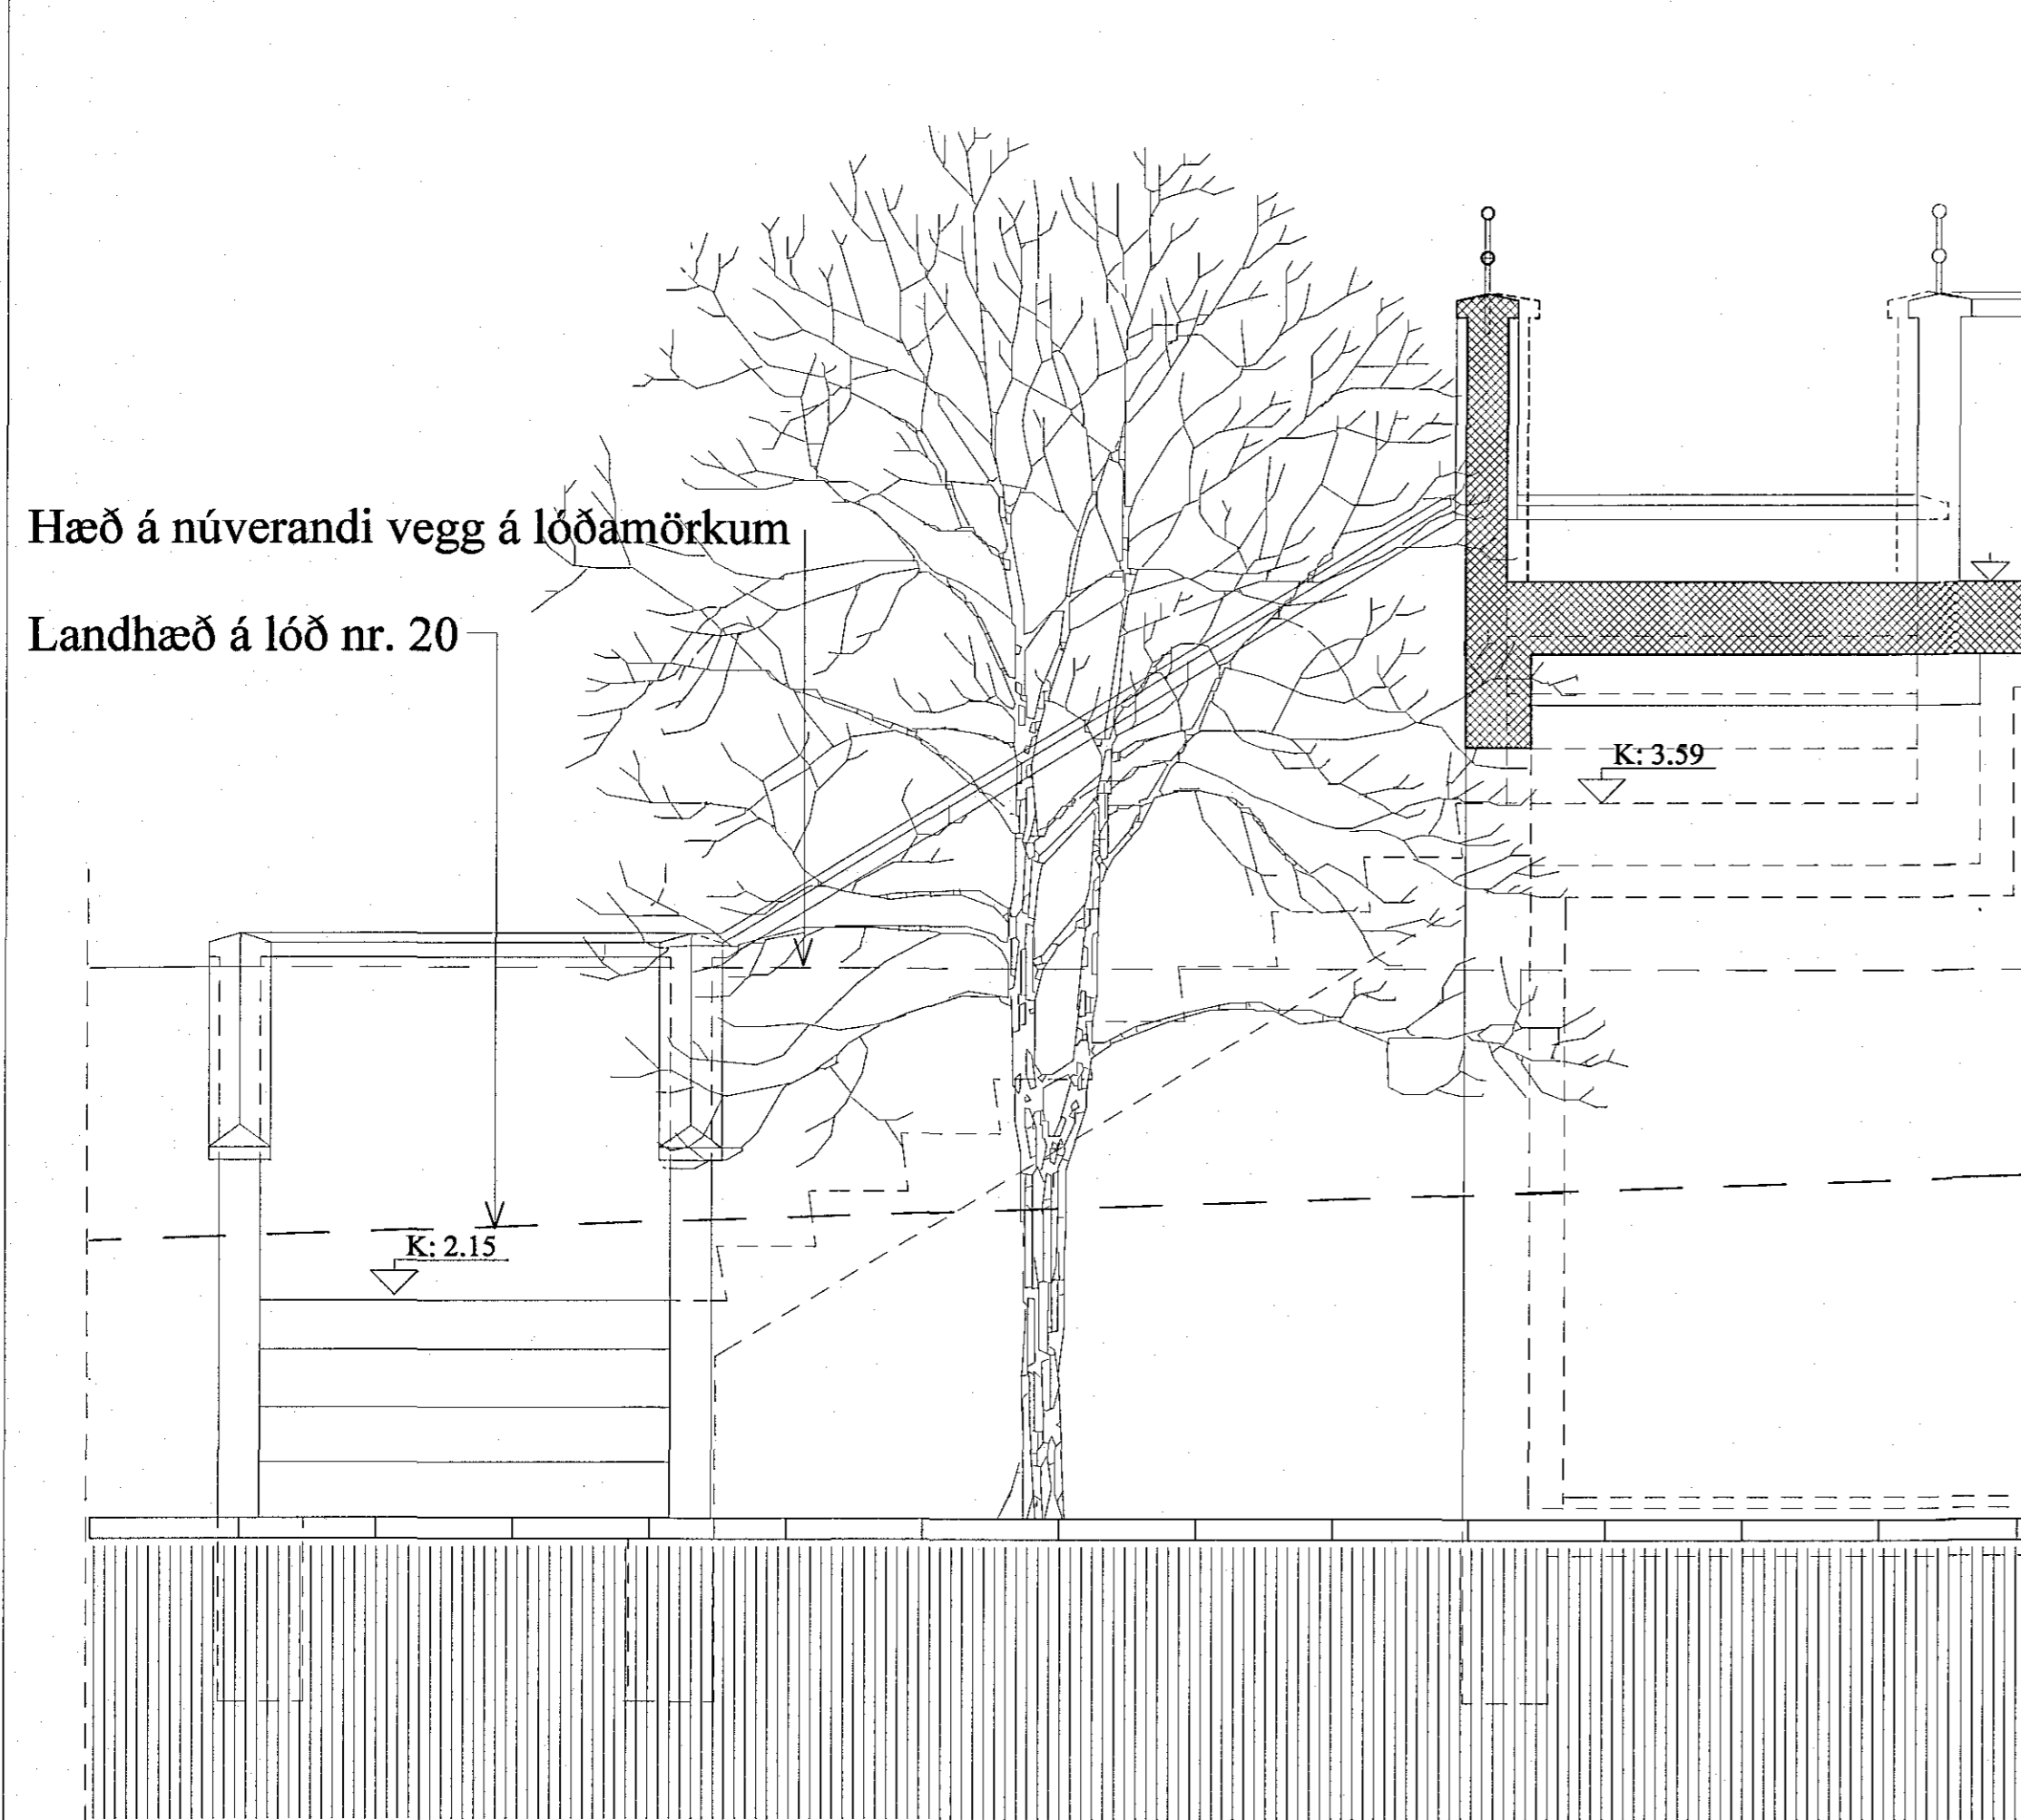

Hæð á núverandi vegg á lóðamörkum
 Landhæð á lóð nr. 20

SNEIÐING AA

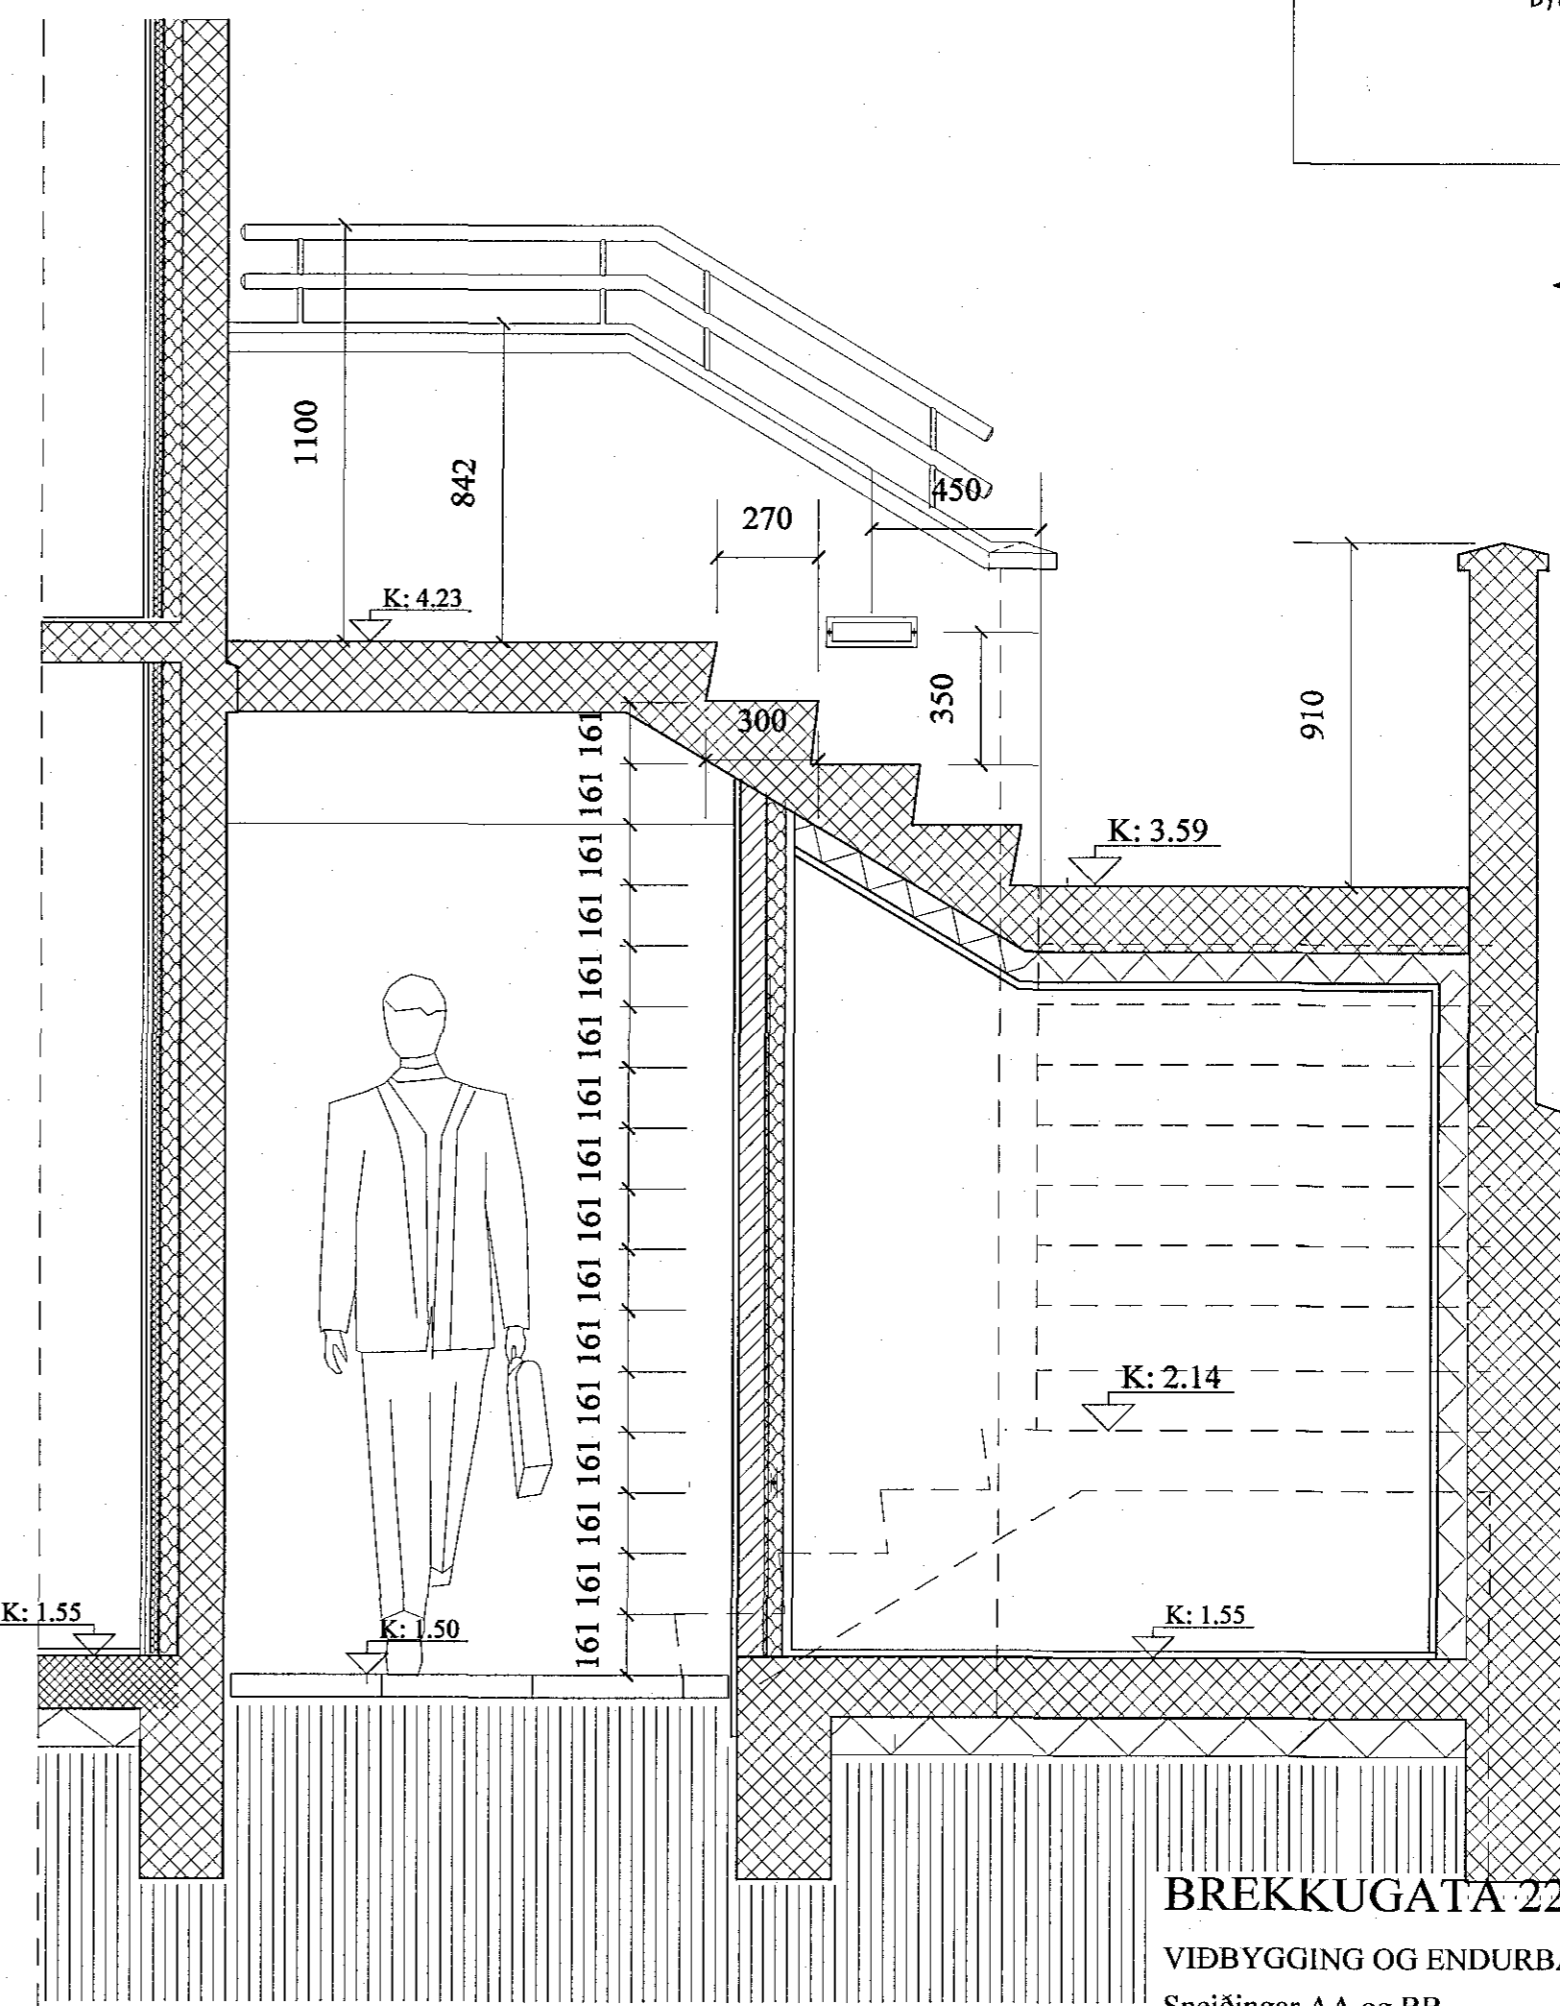

< Lóðamörk
 Hæð á núverandi vegg
 Steyptur vegghluti í
 í framhaldi af nú-
 verandi vegg á lóðamörkum

Landhæð á
 lóð nr. 20

SNEIÐING BB

BREKKUGATA 22
 VIÐBYGGING OG ENDURBÆTUR
 Sneiðingar AA og BB

2.11

ARGOS ehf. ARKITEKTASTOFA GRÉTARS OG STEFÁNS
 Eyjarlóð 9, 101 Reykjavík
 s: 552 1760, f: 562 1687, netf: argos@argos.is 8. janúar 2018

[Signature]
 Stefán Örn Stefánsson arkitekt fú, kt.: 140147-4519

[Signature]
 Grétar Markússon arkitekt fú, kt.: 270852-4169

