




Samþykkt þann  
23. mars 2018  
Byggingafulltrúinn *[Signature]*

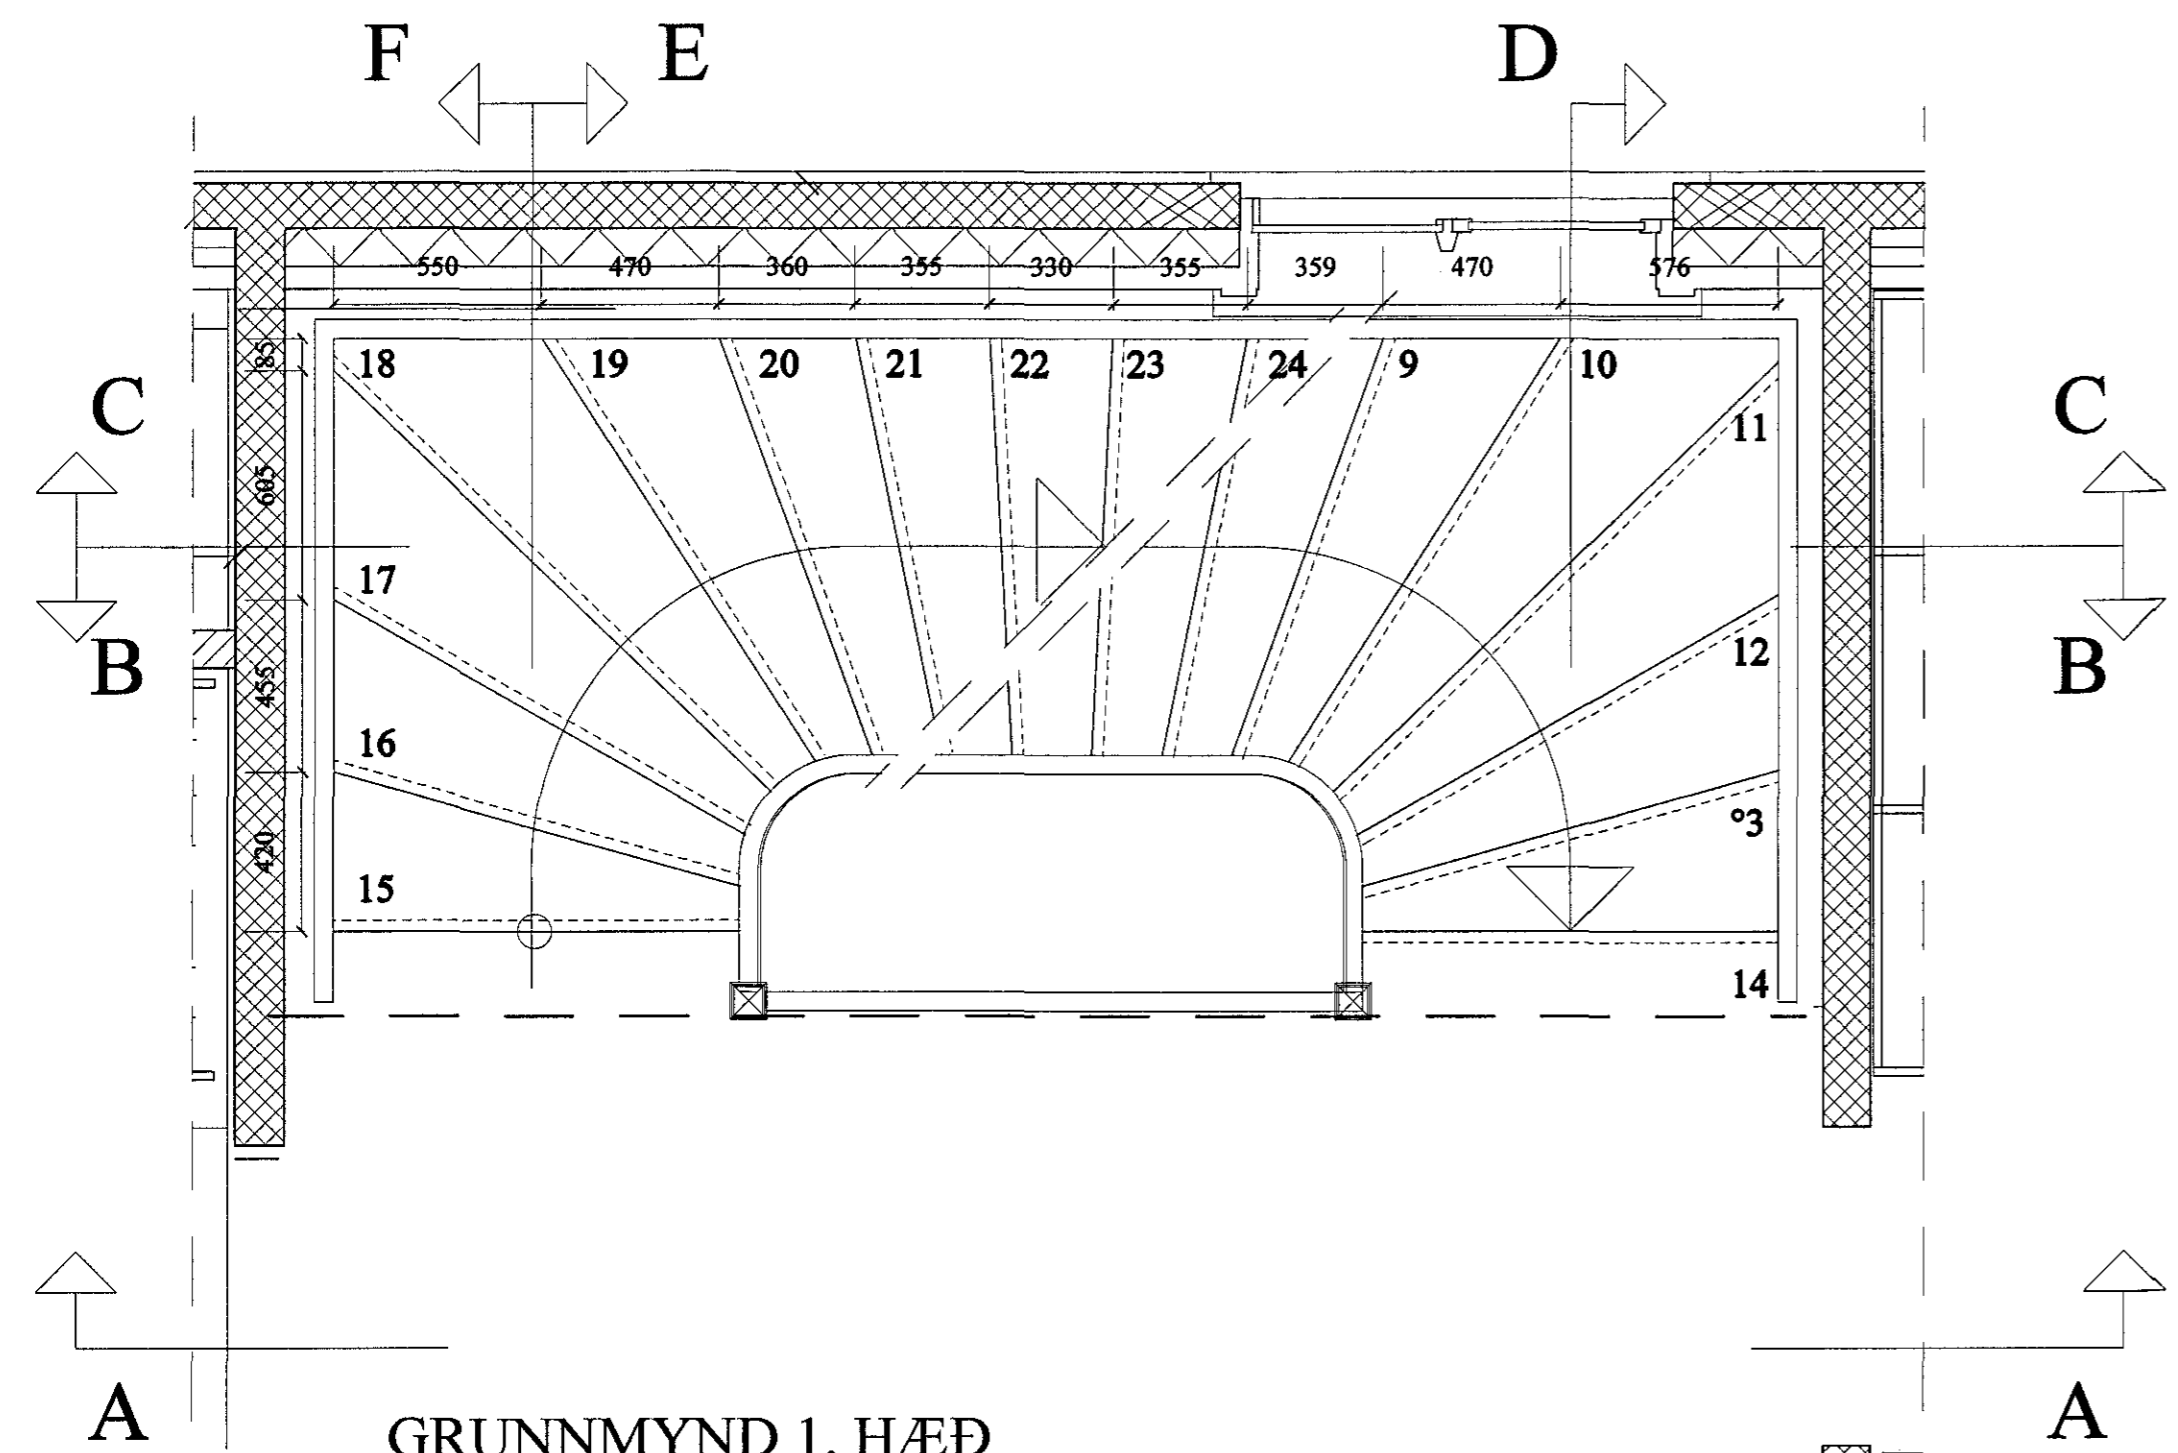

GRUNNMYND 1. HÆÐ

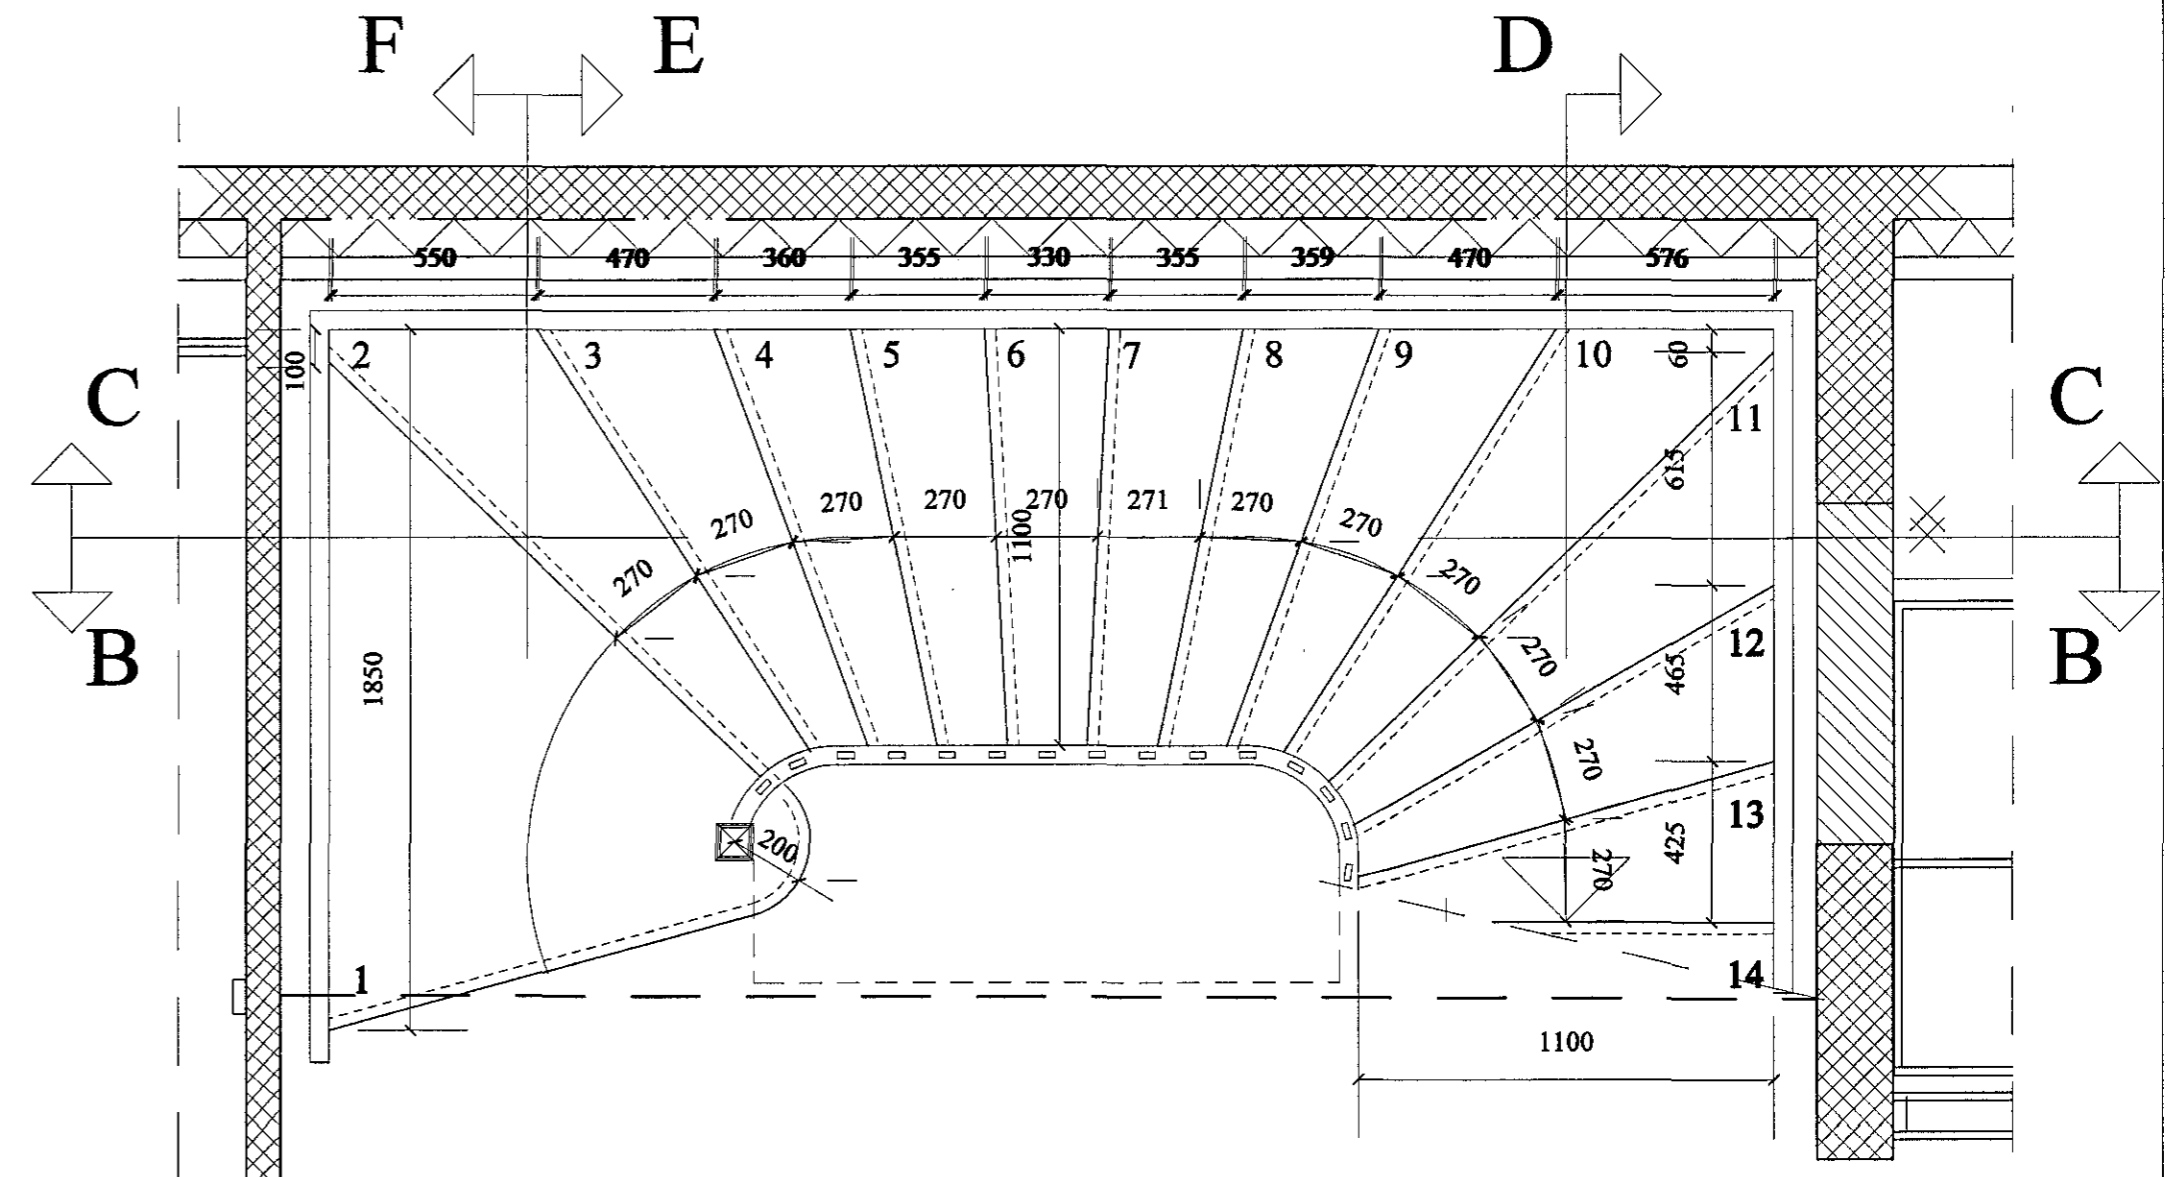

GRUNNMYND KJALLARA

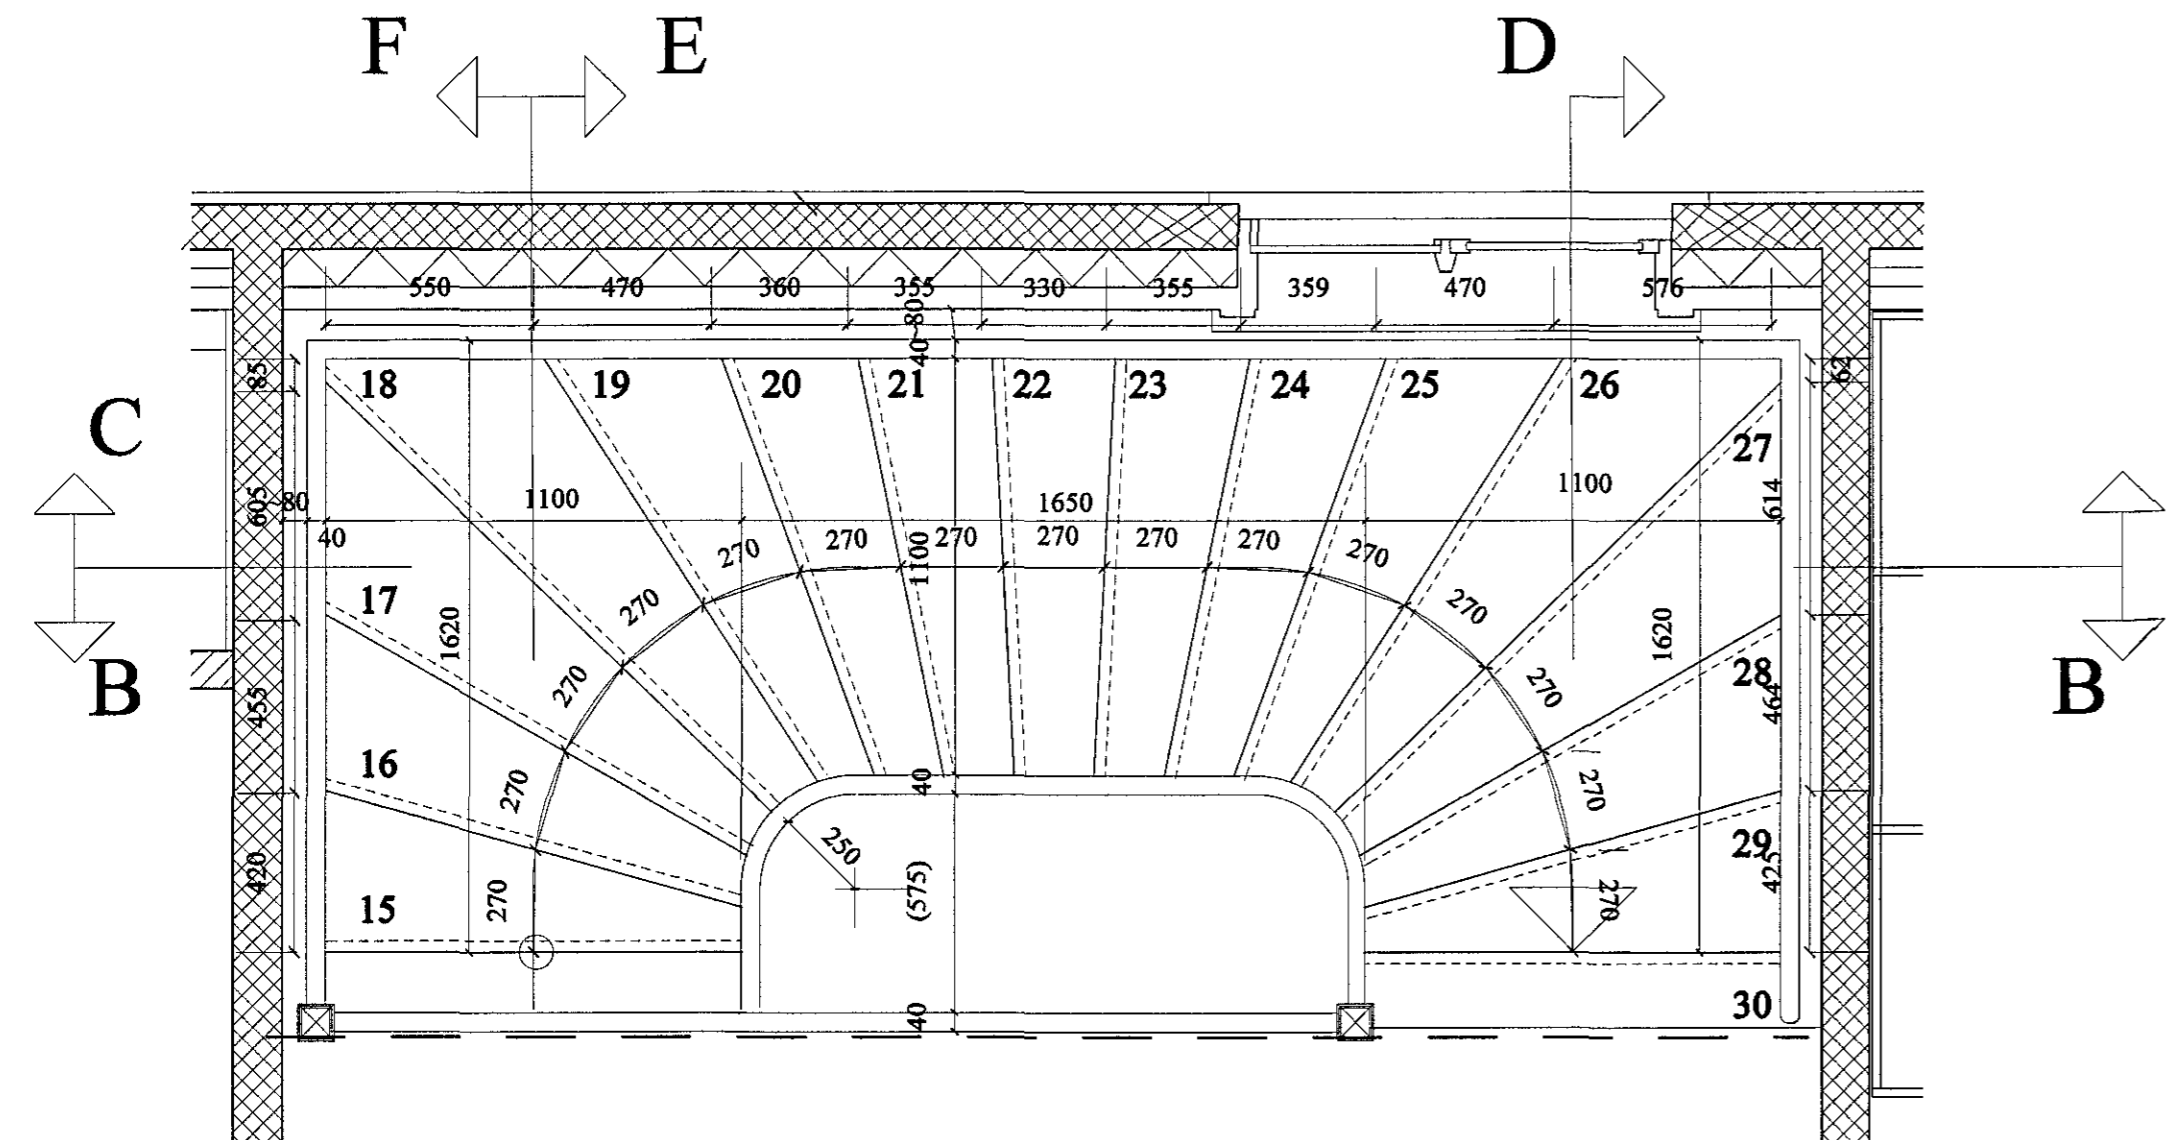

GRUNNMYND 2. HÆÐ

BREKKUGATA 22 3.01

TILLAGA AÐ STIGA  
Grunnmyndir mkv. 1:20 (A2)

ARGOS ehf. ARKITEKTASTOFA GRÉTARS OG STEFÁNS  
Eyjarslóð 9, 101 Reykjavík  
s: 552 1760, f: 562 1687, netf: argos@argos.is 21. mars 2018

*[Signature]*  
Steinla Órn Steinfússon arkitekt í hl., kt.: 140147 - 4519

*[Signature]*  
Guðrún Márkússon arkitekt í hl., kt.: 270852 - 4169

