




Samþykkt þann
 23. mars 2018
 Byggingafulltrúinn í HAFNARÞÓI

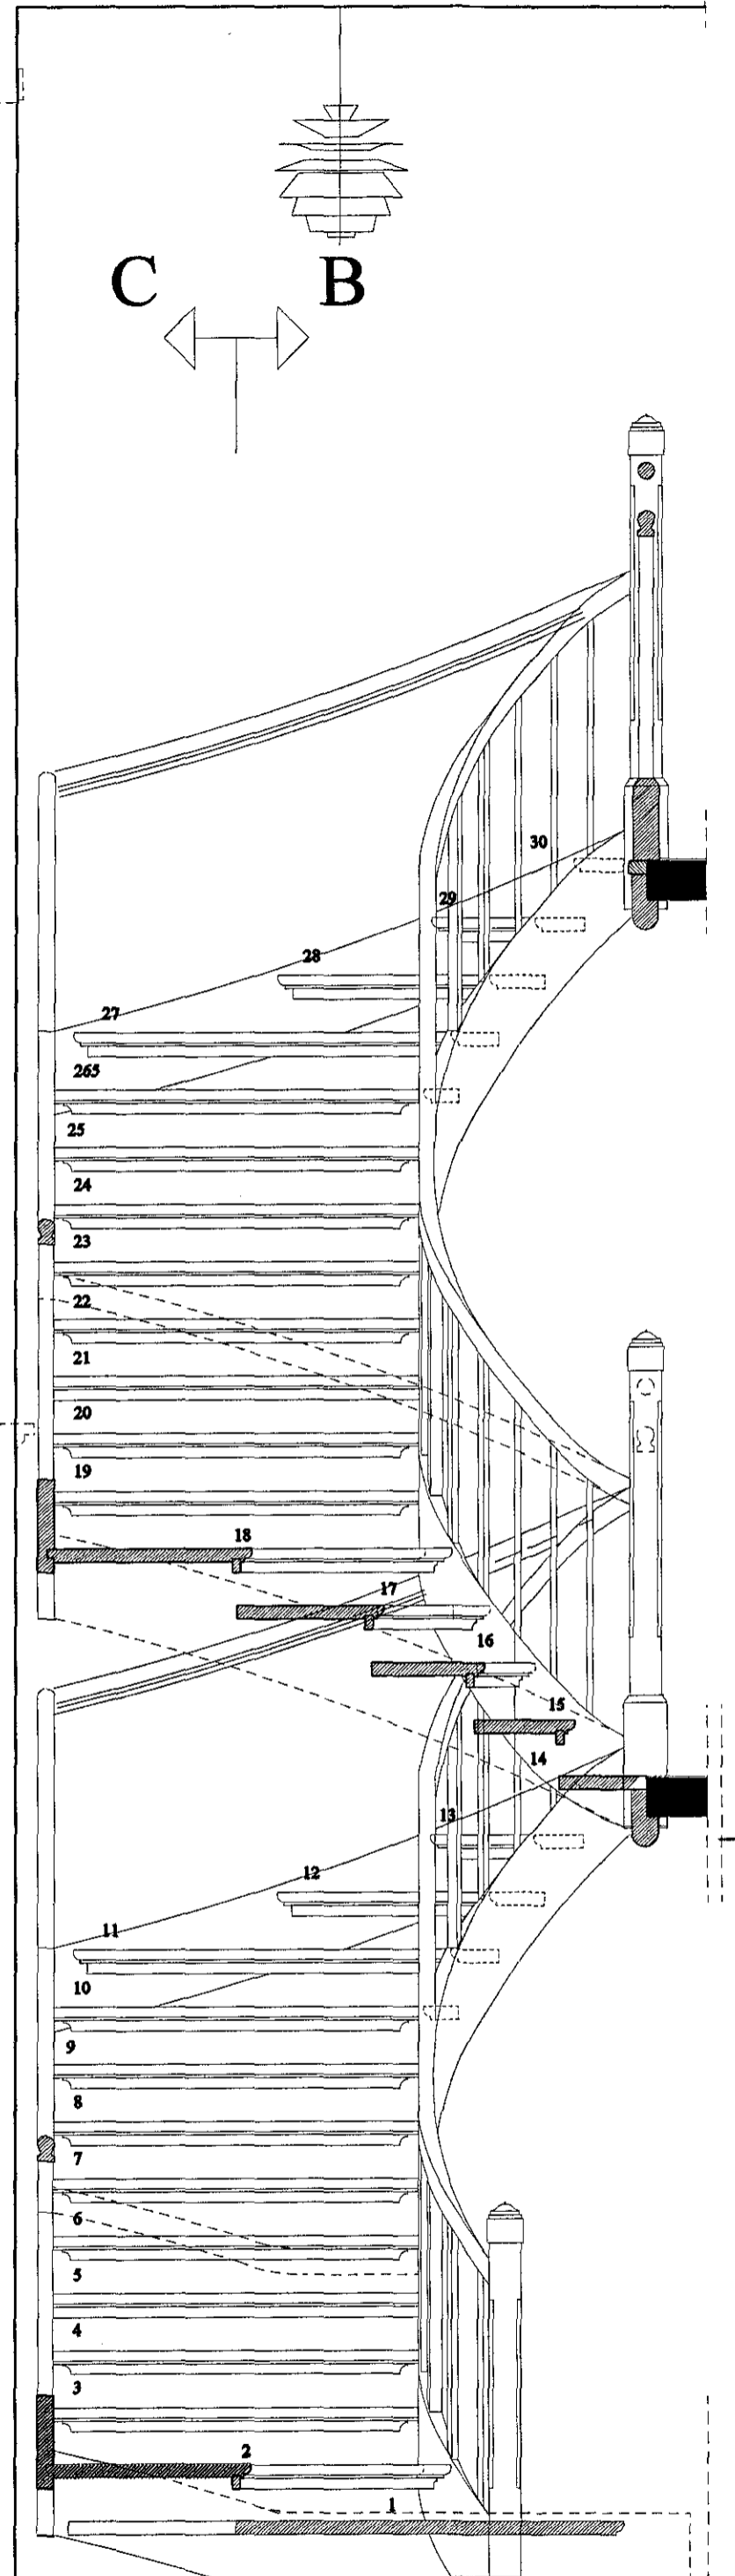

SNEIÐING EE

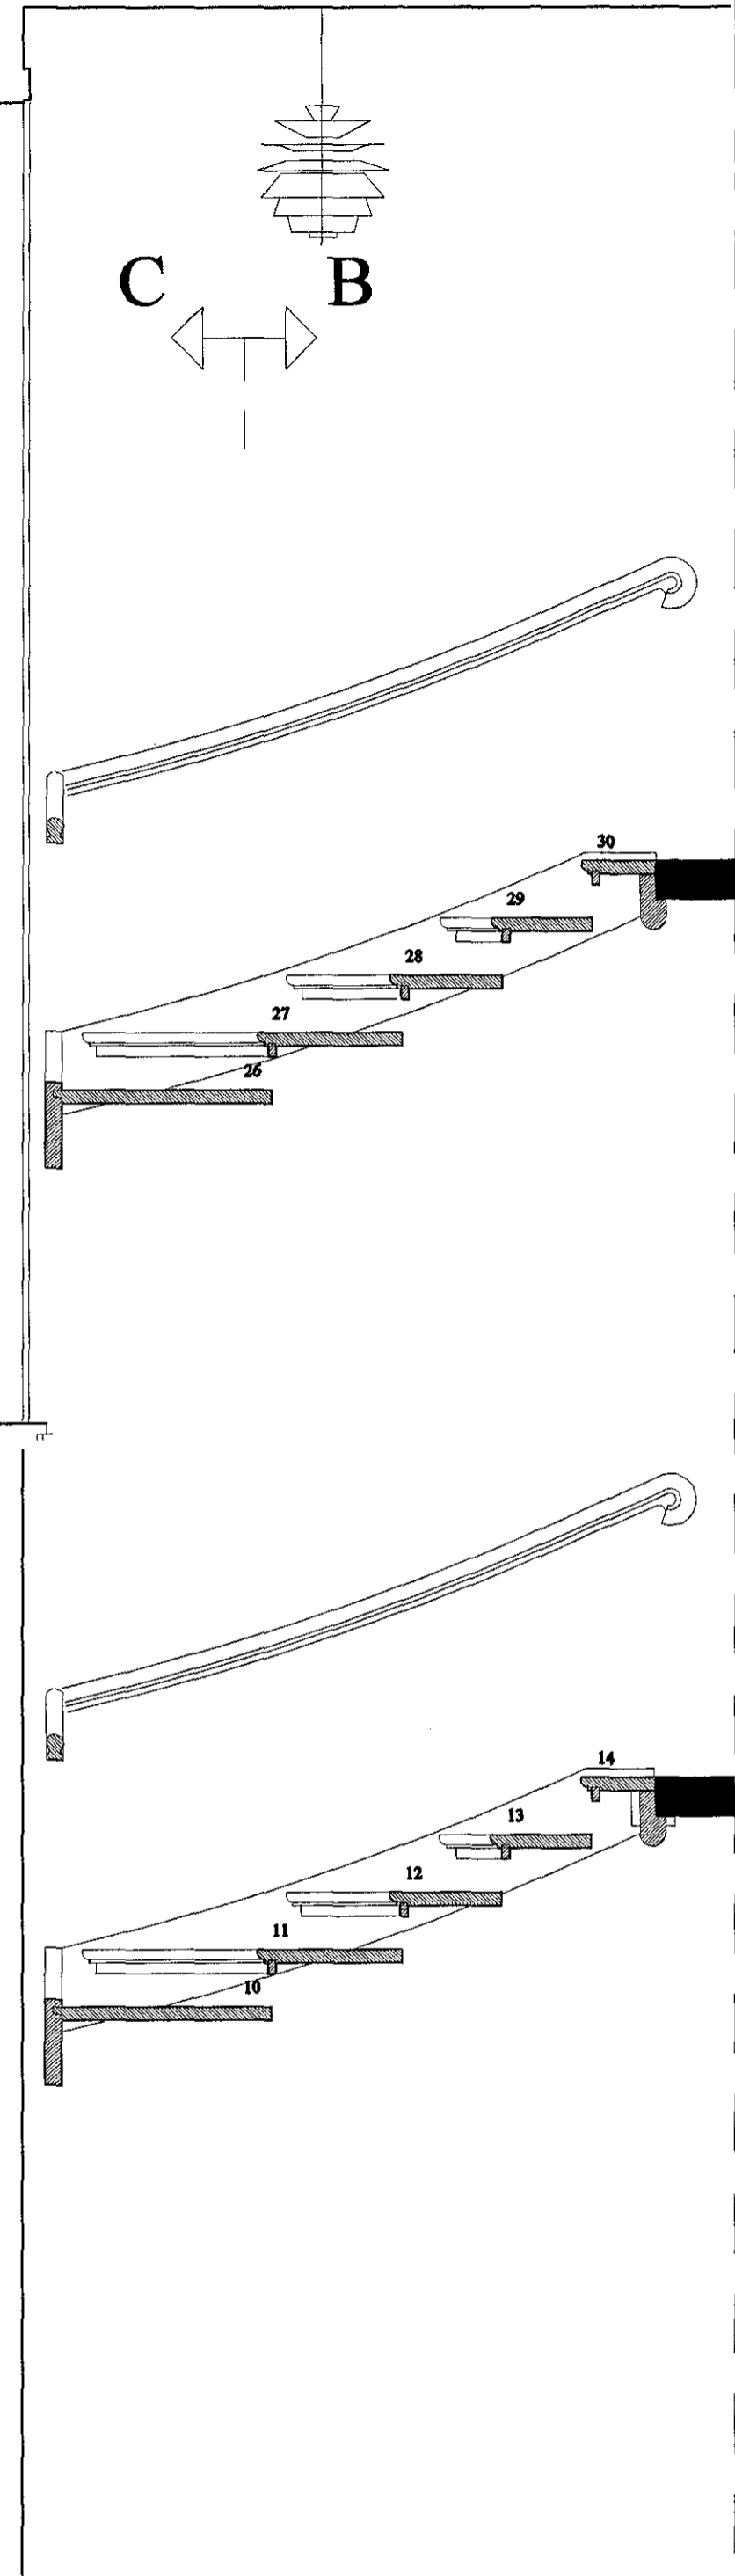

SNEIÐING DD

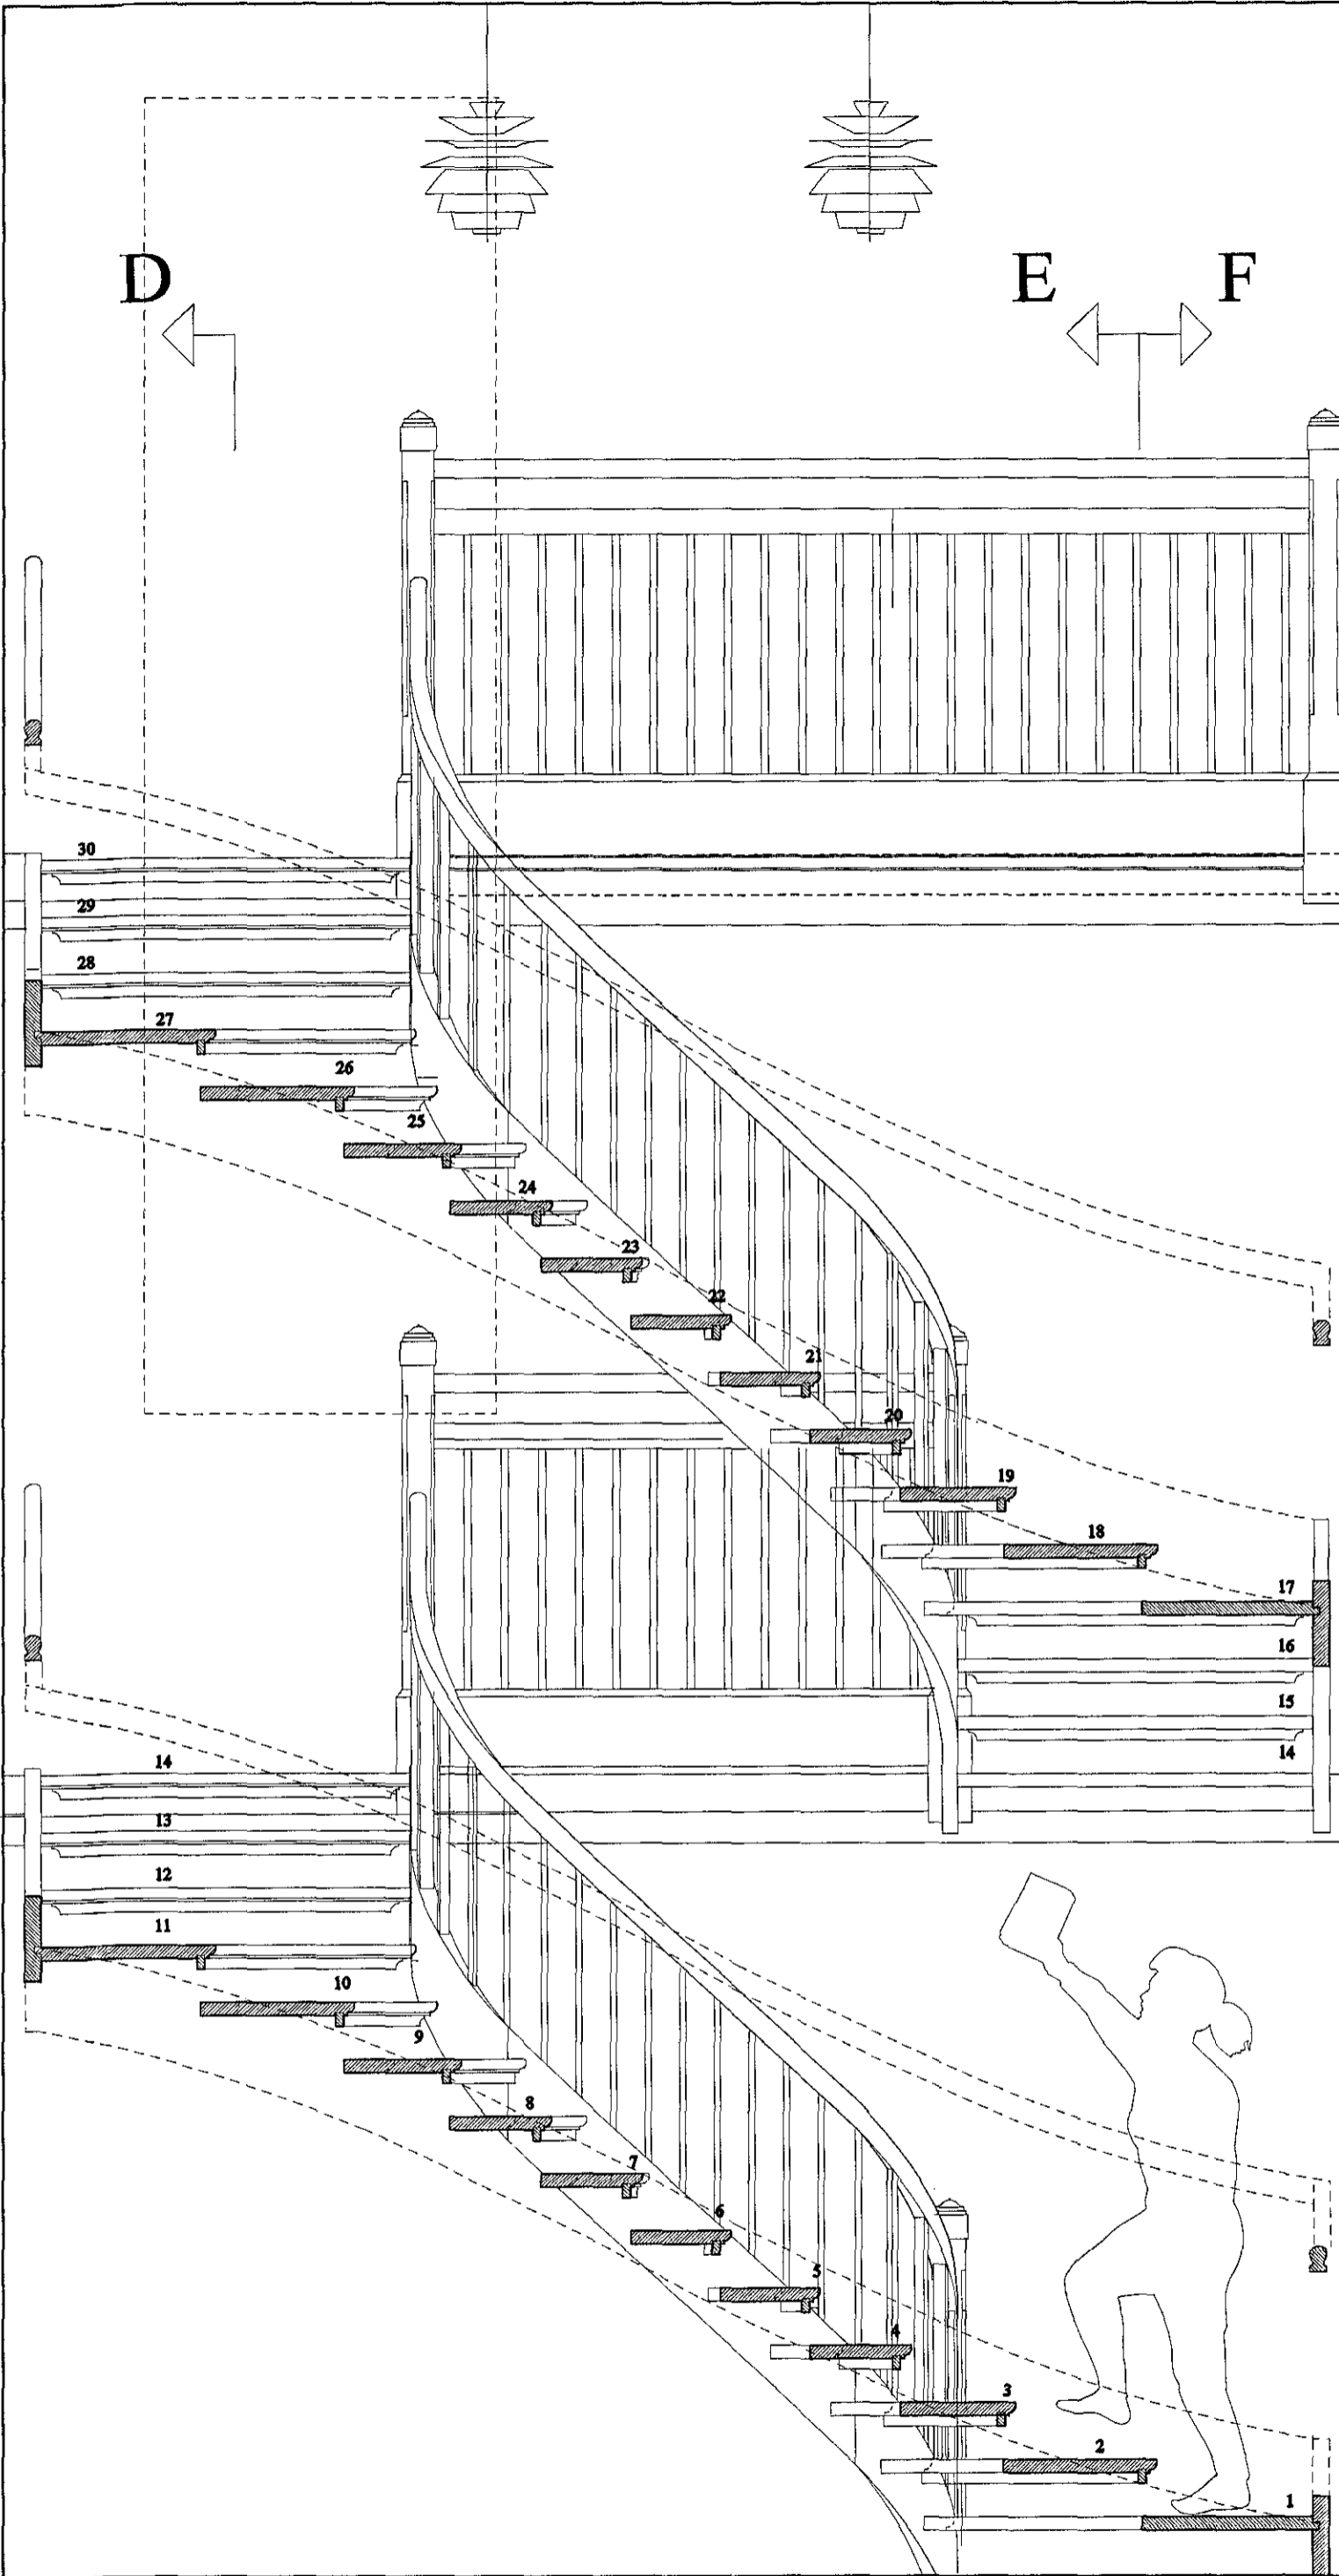

SNEIÐING BB

BREKKUGATA 22 3.03
 TILLAGA AÐ STIGA
 Grunnmyndir mkv. 1:20 (A2)

ARGOS ehf. ARKITEKTASTOFA GRÉTARS OG STEFÁNS
 Eyjarslóð 9, 101 Reykjavík
 s: 532 1760, f: 562 1687, netf: argos@argos.is 21. mars 2018

Stefán Örn Stefánsson
 Stefán Örn Stefánsson arkitekt fal, kt.: 140147 - 4519
Gréttur Markússon
 Gréttur Markússon arkitekt fal, kt.: 270852 - 4169

0.0 1000 mm