



Neyslúvatnslagnir, Grunnmynd, 1:50

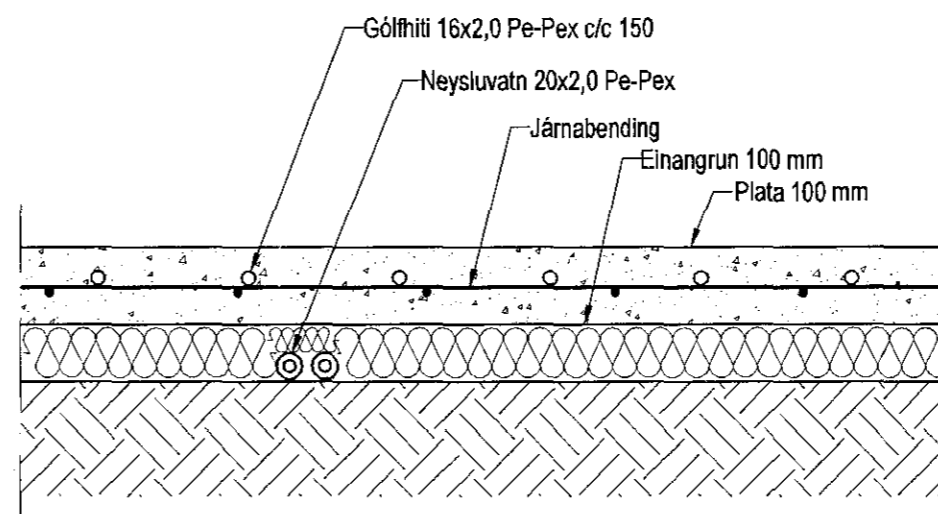


Hita- og vatnslagnir, Snið í botnplötu, 1:10

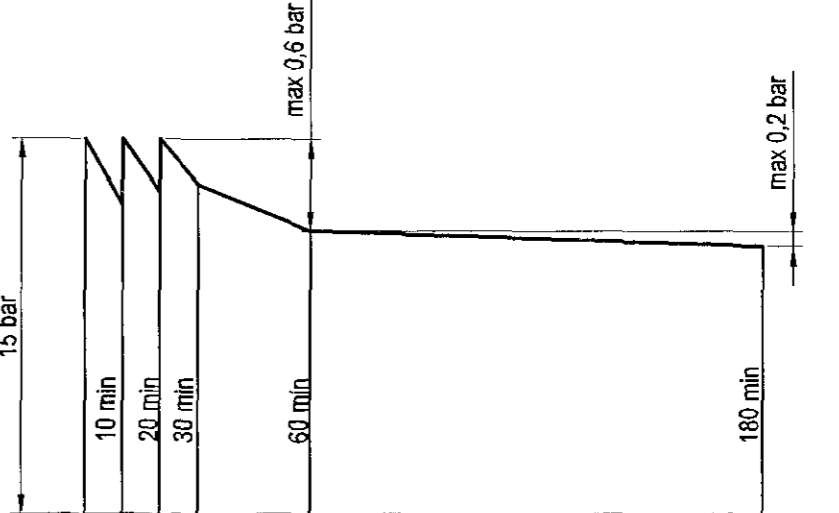

Þrýstiprófun á neyslúvatnslögnum línurit

Neyslúvatnslagnir, Skýringar
 Neyslúvatnslagnir eru PEX-lagnir 20x2,0 í ídráttarróri 34/29. Eingöngu skal nota viðurkennt efni, og gæta skal þess allir hlutir kerfisins séu frá sama framleiðanda. Festingar skal setja á lagnir með mest 1-1,5 metra millibili. Setja skal þrjár festingar við beygjur. Beygjuradius skal ekki vera meiri en 5x þvermál pípu. Gæta skal þess að óhreini komist ekki milli yrtrarörs og innrarörs. Þrýstiprófun á lögnum skiptist í tvær lotur. Fyrri lota er framkvæmd í 1 klst. og er þrýstingurinn 15 bör þrýstifall má vera max 0,6 bör á seinni 30 mín. Seinni lota er gerð framhaldi af fyrri lotu og tekur 2 klst. Þrýstifall má vera max 0,2 bör.

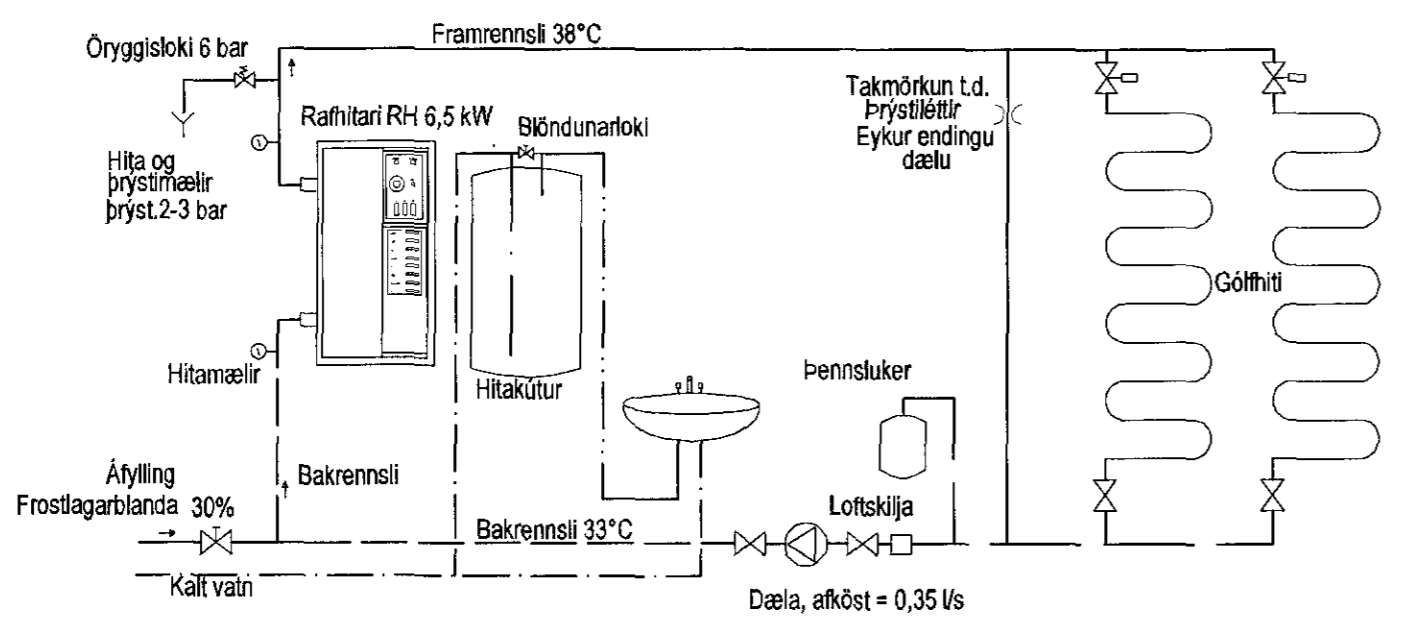

Kerfismynd, Gestahús

Útgáfa	Breyting	Dagsetning	Hannað
Sveinbjörn Hinriksson Byggingatæknifræðingur Kt. 160851-2529 Strandgötu 11 Hafnarfirði Sími: 555-4008, 861-9851 Netfang: svennih@simnet.is		Staður Kaldárselsvegur J1 Hafnarfirði	Skýring Hita- og Neyslúvatnslagnir
Hannað / Teiknað	Kvarði	Dagsetning	Verknr. / Teikn.nr.
	1:50	29.8.17	01-17 / 2-03

Samþykkt þann
 27. mars 2018
 Byggingatæknifræðingur Sveinbjörn Hinriksson