


Samþykkt þann  
04. apríl 2018  
Byggingufulltrúi

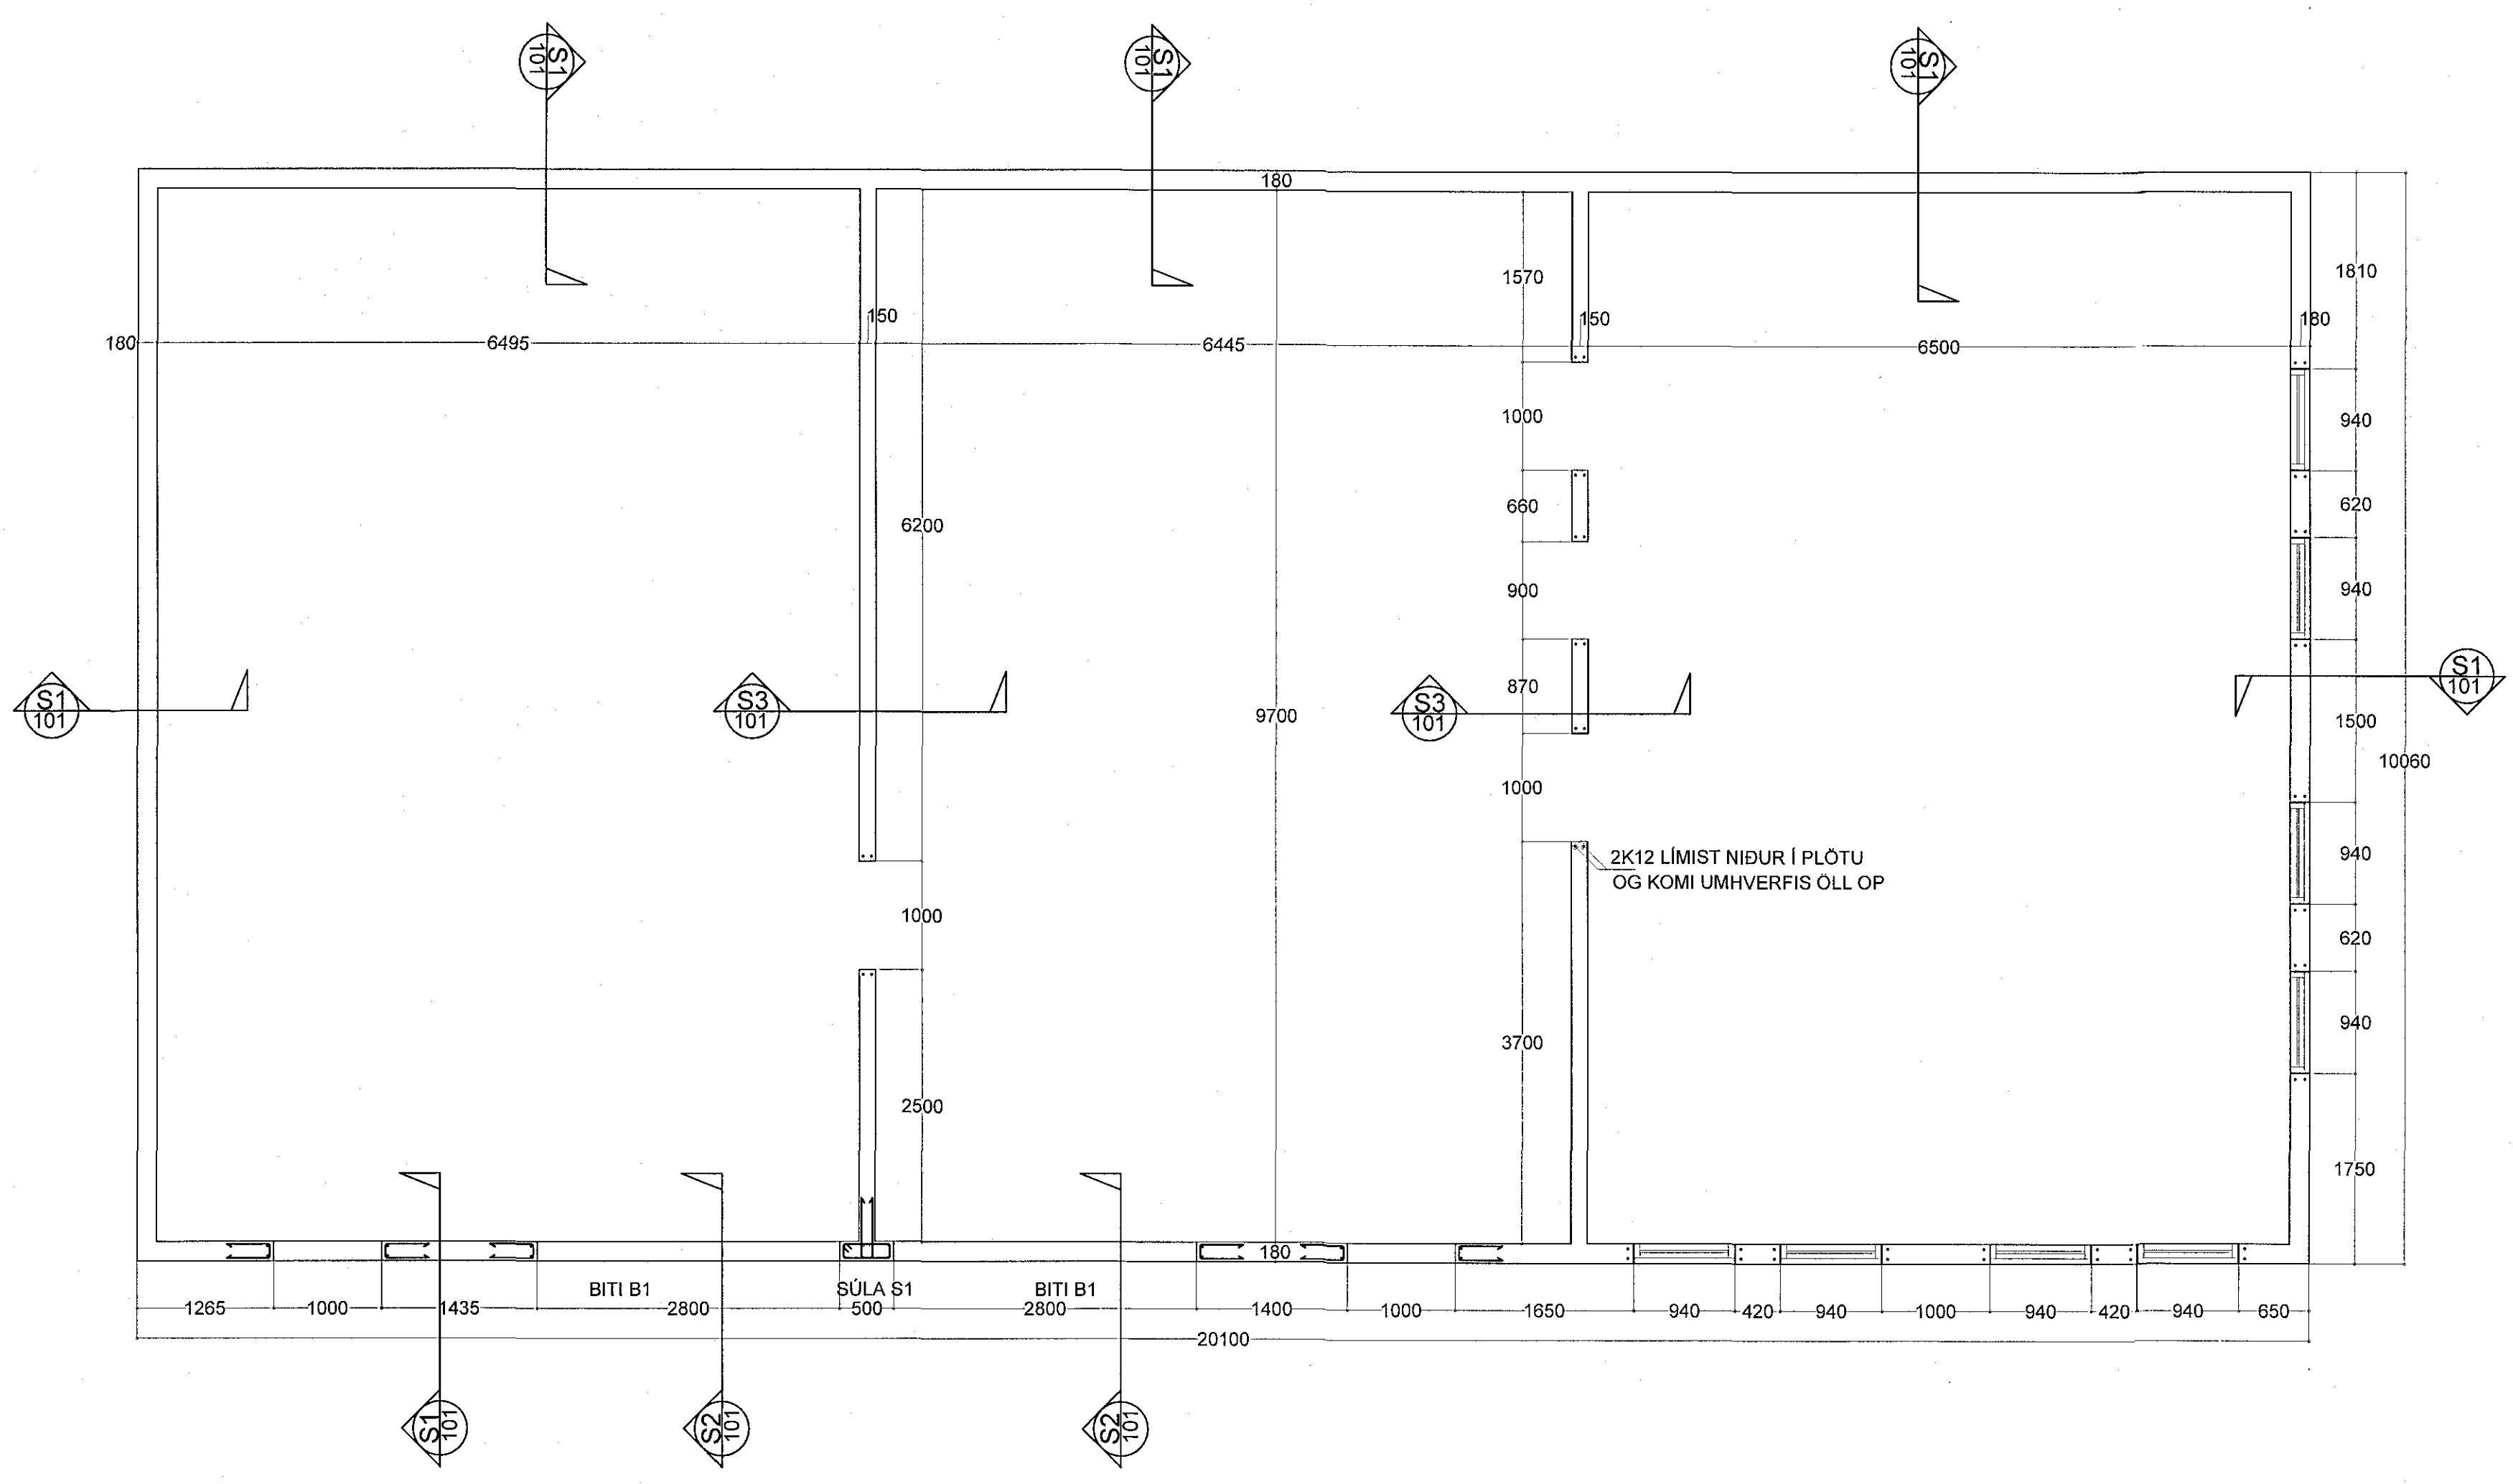

**SKÝRINGAR:**




FRÁGANGUR JARNA:  
SKEYTILENGD SÉ 40° ÞVERMÁL JARNA  
Í STAÐ ÞESS AÐ BEYGJA ADALJARN Í HORNUM  
KOMI VINKLAR AÐ LENGD 2° SKEYTILENGD

EFNI OG EFNISGÆÐI:  
STEYPUSTYRKARSTÁL SÉ KAMBSTÁL KS42  
STEINSTEYPA SÉ S250, SIGMÁL 4 TIL 8 CM  
VATNSSEMENTSTALA 0.55 OG LOFT 4 TIL 6%  
MÆLT EFTIR NIÐURLOGN  
SJÁ ENNFREMUR ÍSLENSKAN STAÐAL ÍST 10

TÁKNAR ENDA Á OKRÓKBEYGDU JARNA  
MÉRKIR AÐ 10mm KAMBSTÁL LEGGIST MED  
200mm MILLIBILI  
HÆÐ Á FULLFRÁGENGinni PLOTU SÉ 13.80 m.y.s.

FYLLING Í OG AÐ SÖKKLUM SÉ HREIN GRÓF MÓL SETT Í LÖGUM  
VIÐ VÖKVUN OG ÞJÓPPUN. LAGÞYKKT RÆÐST AF STÆRÐ TITRARA,  
ÞÓ MEST 800mm.  
MESTA ÁLAG UNDIR SÖKKLUM ER MINNA EN 0.6 N/mm<sup>2</sup>  
UNDIRSTÖÐUR STANDI Á ÞJAPPADRI FYLLINGU

TÁKNAR SNID TEKID Í STEFNU ÖRVAR  
S4 TÁKNAR SNID NÚMÉR  
S2 TÁKNAR TEIKNINGARNÚMÉR ÞAR SEM SNID ER TEKID  
S1 TÁKNAR TEIKNINGARNÚMÉR ÞAR SEM SNID ER SÝNT  
SJÁ ENNFREMUR TEIKNINGU 768-S-000 OG TEIKNINGAR ARKITEKTS  
ALLAR MÁLSETNINGAR SKAL BERA SAMAN VIÐ TEIKNINGAR ARKITEKTS

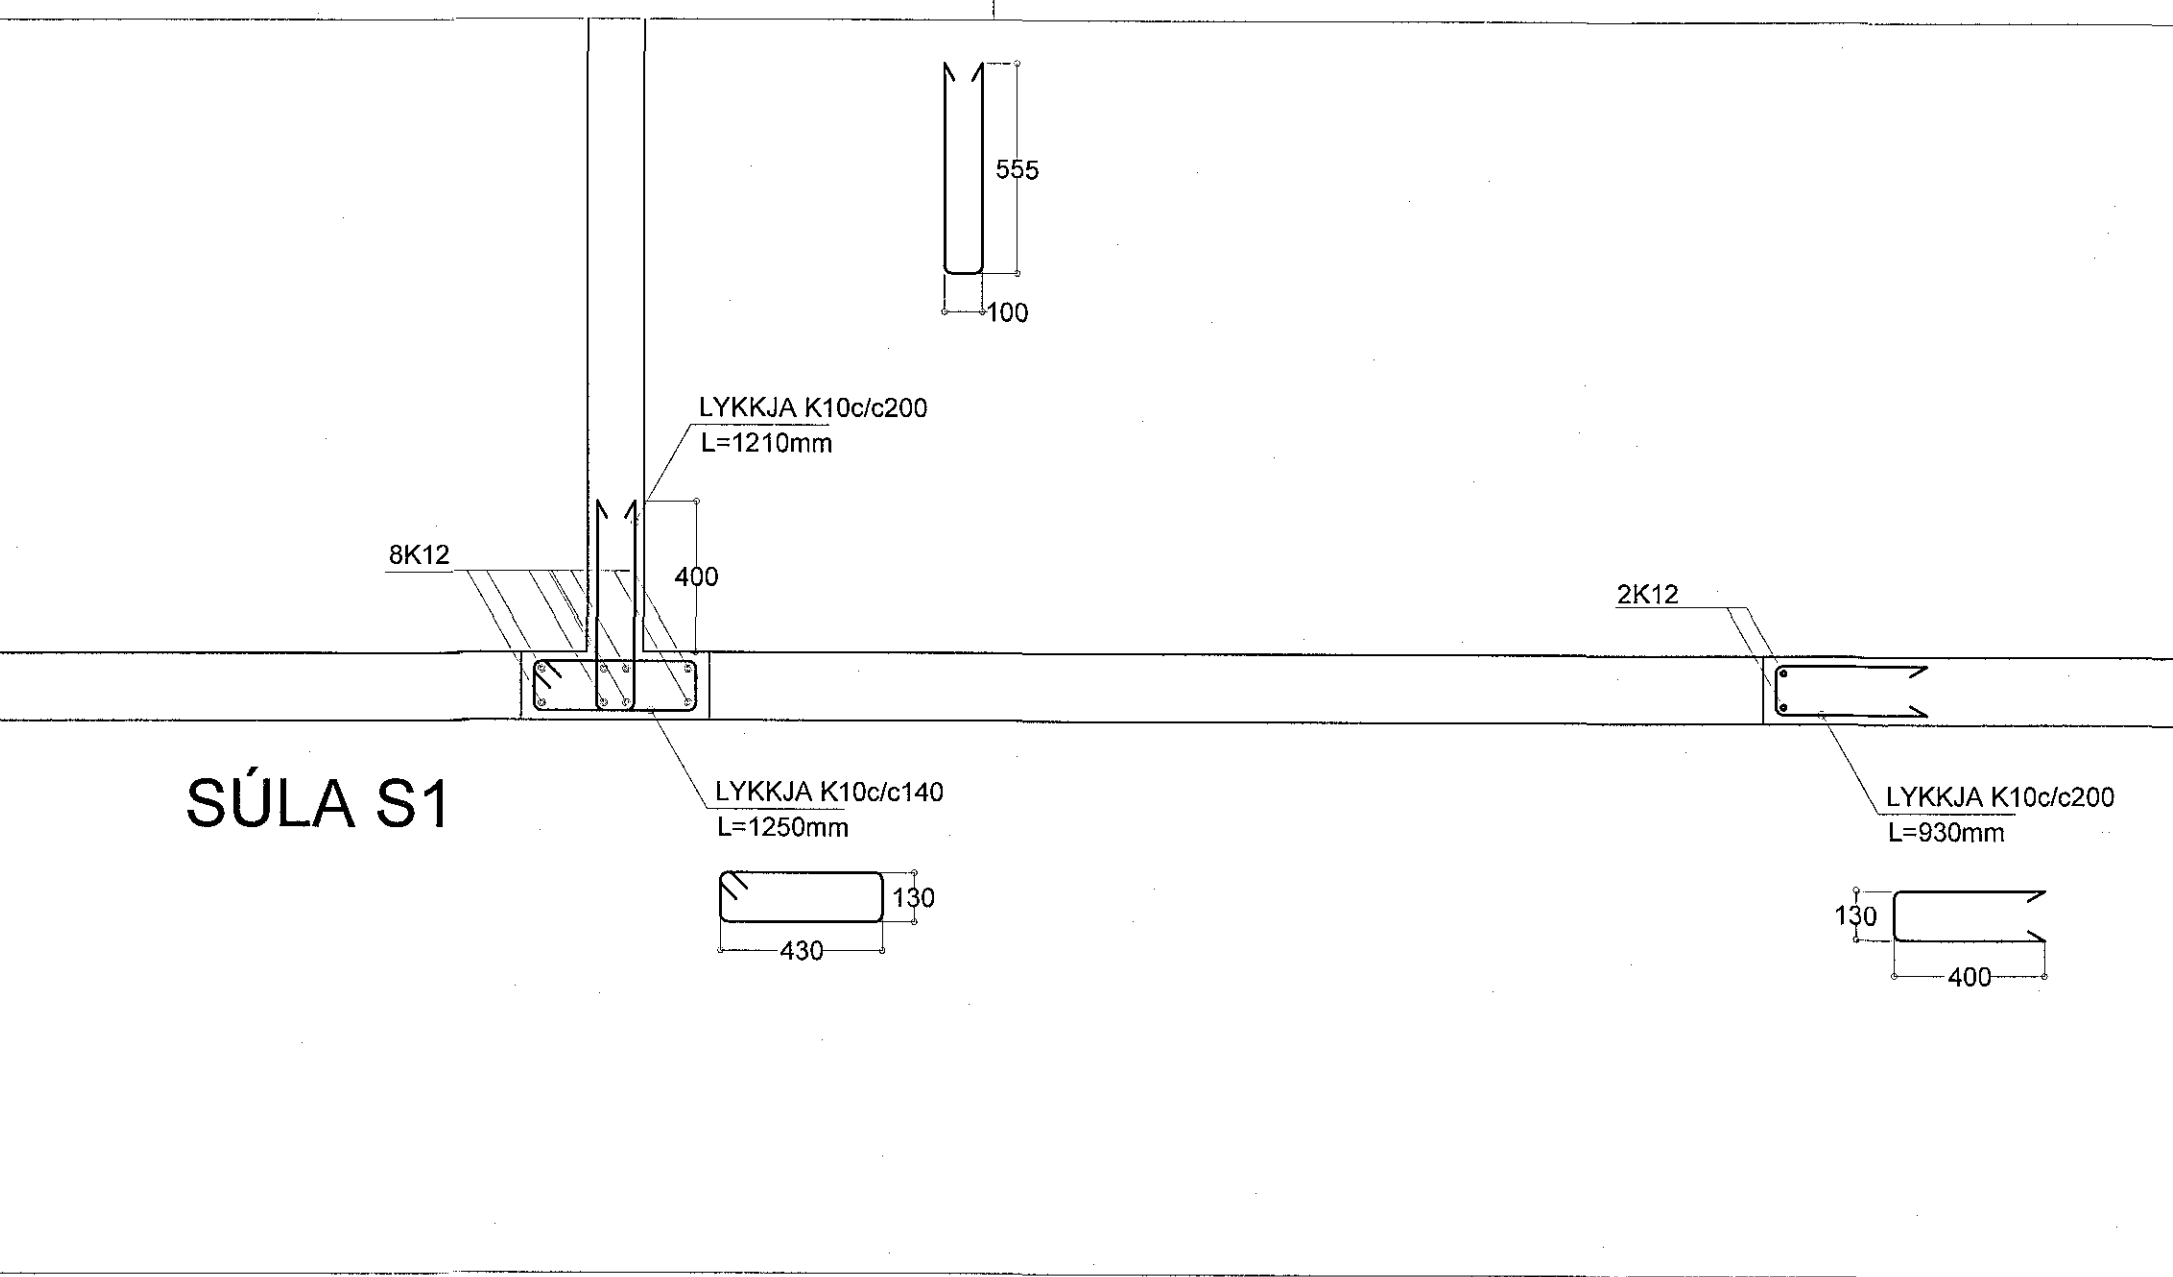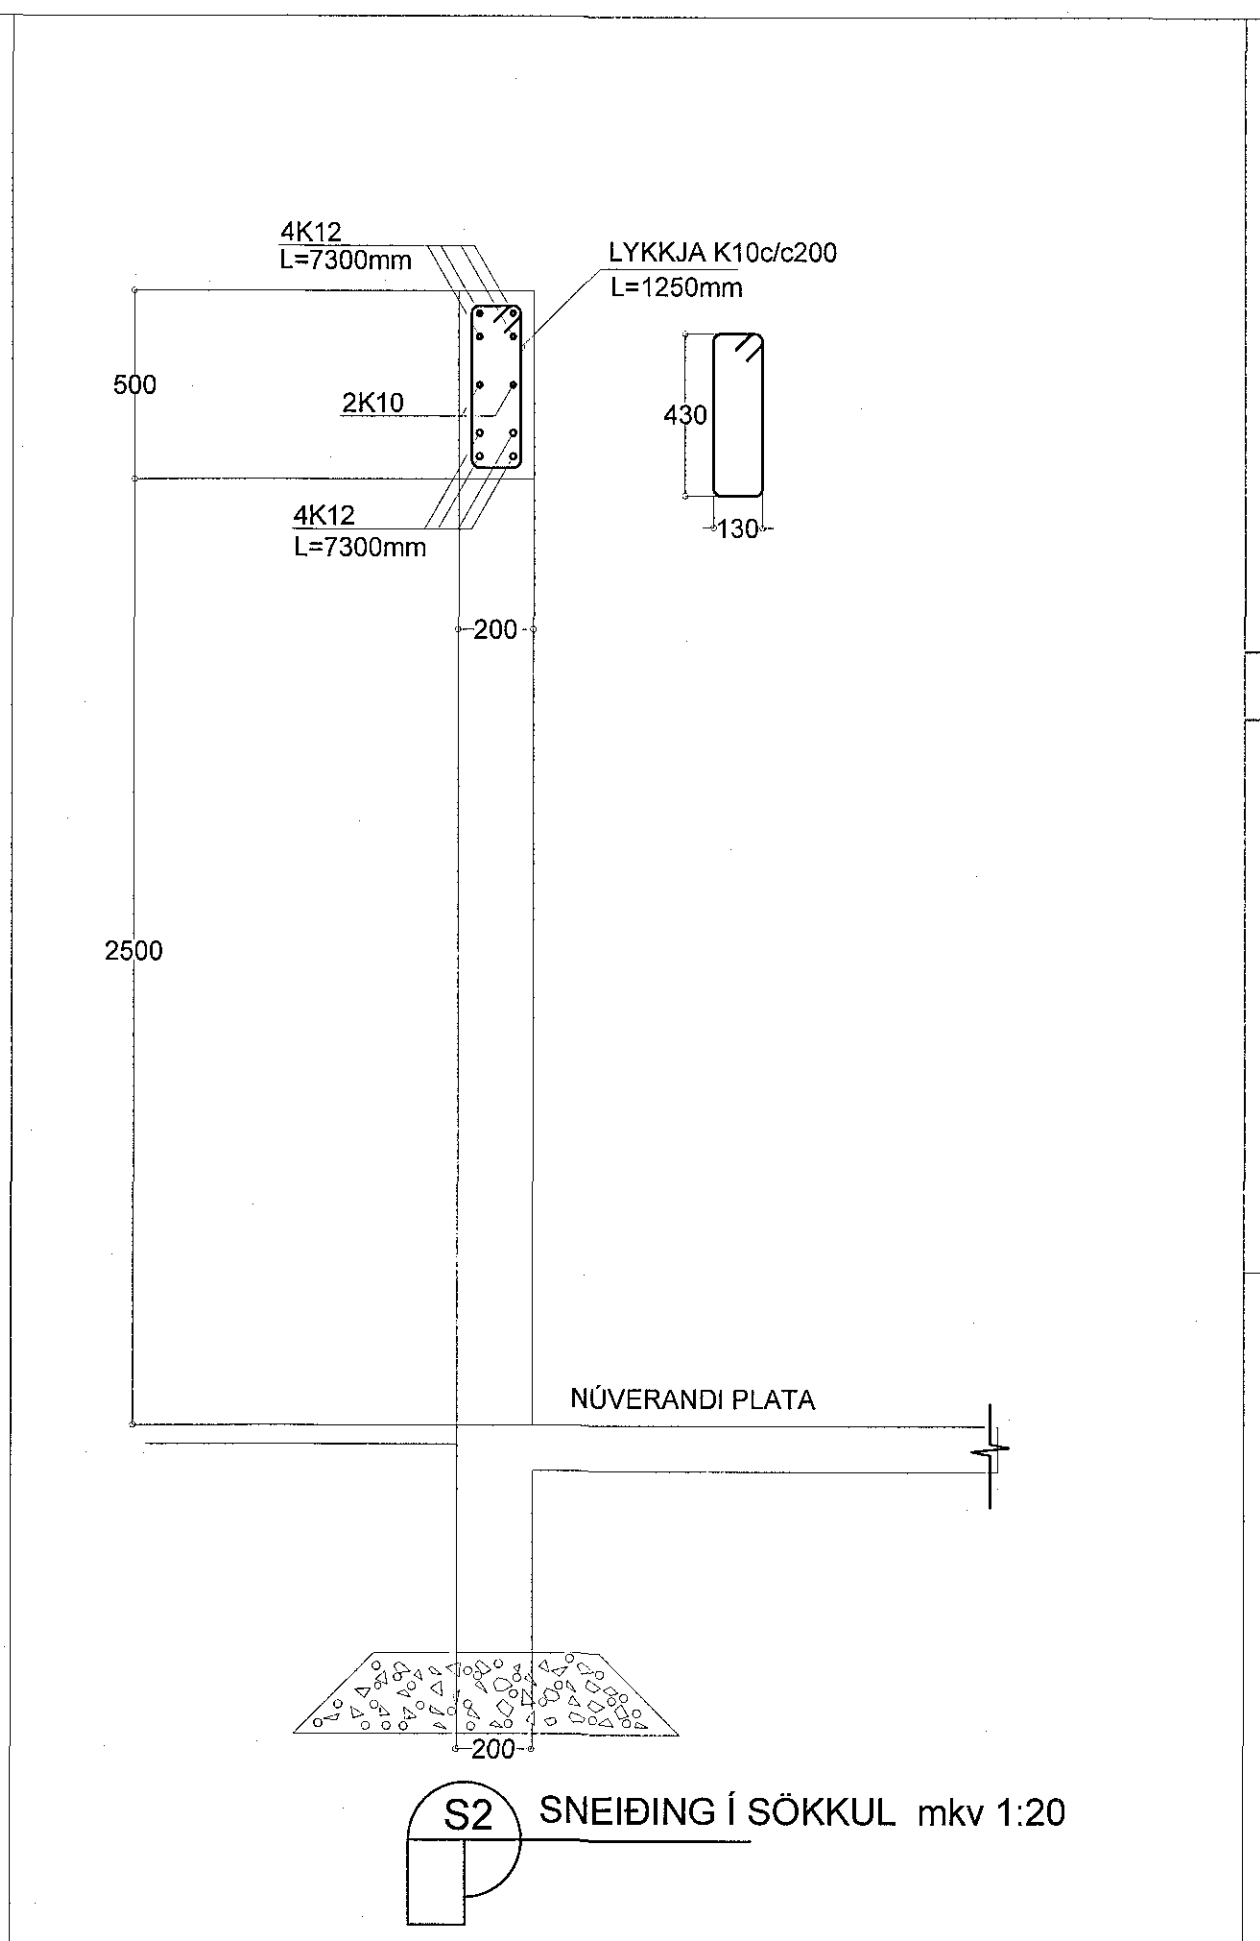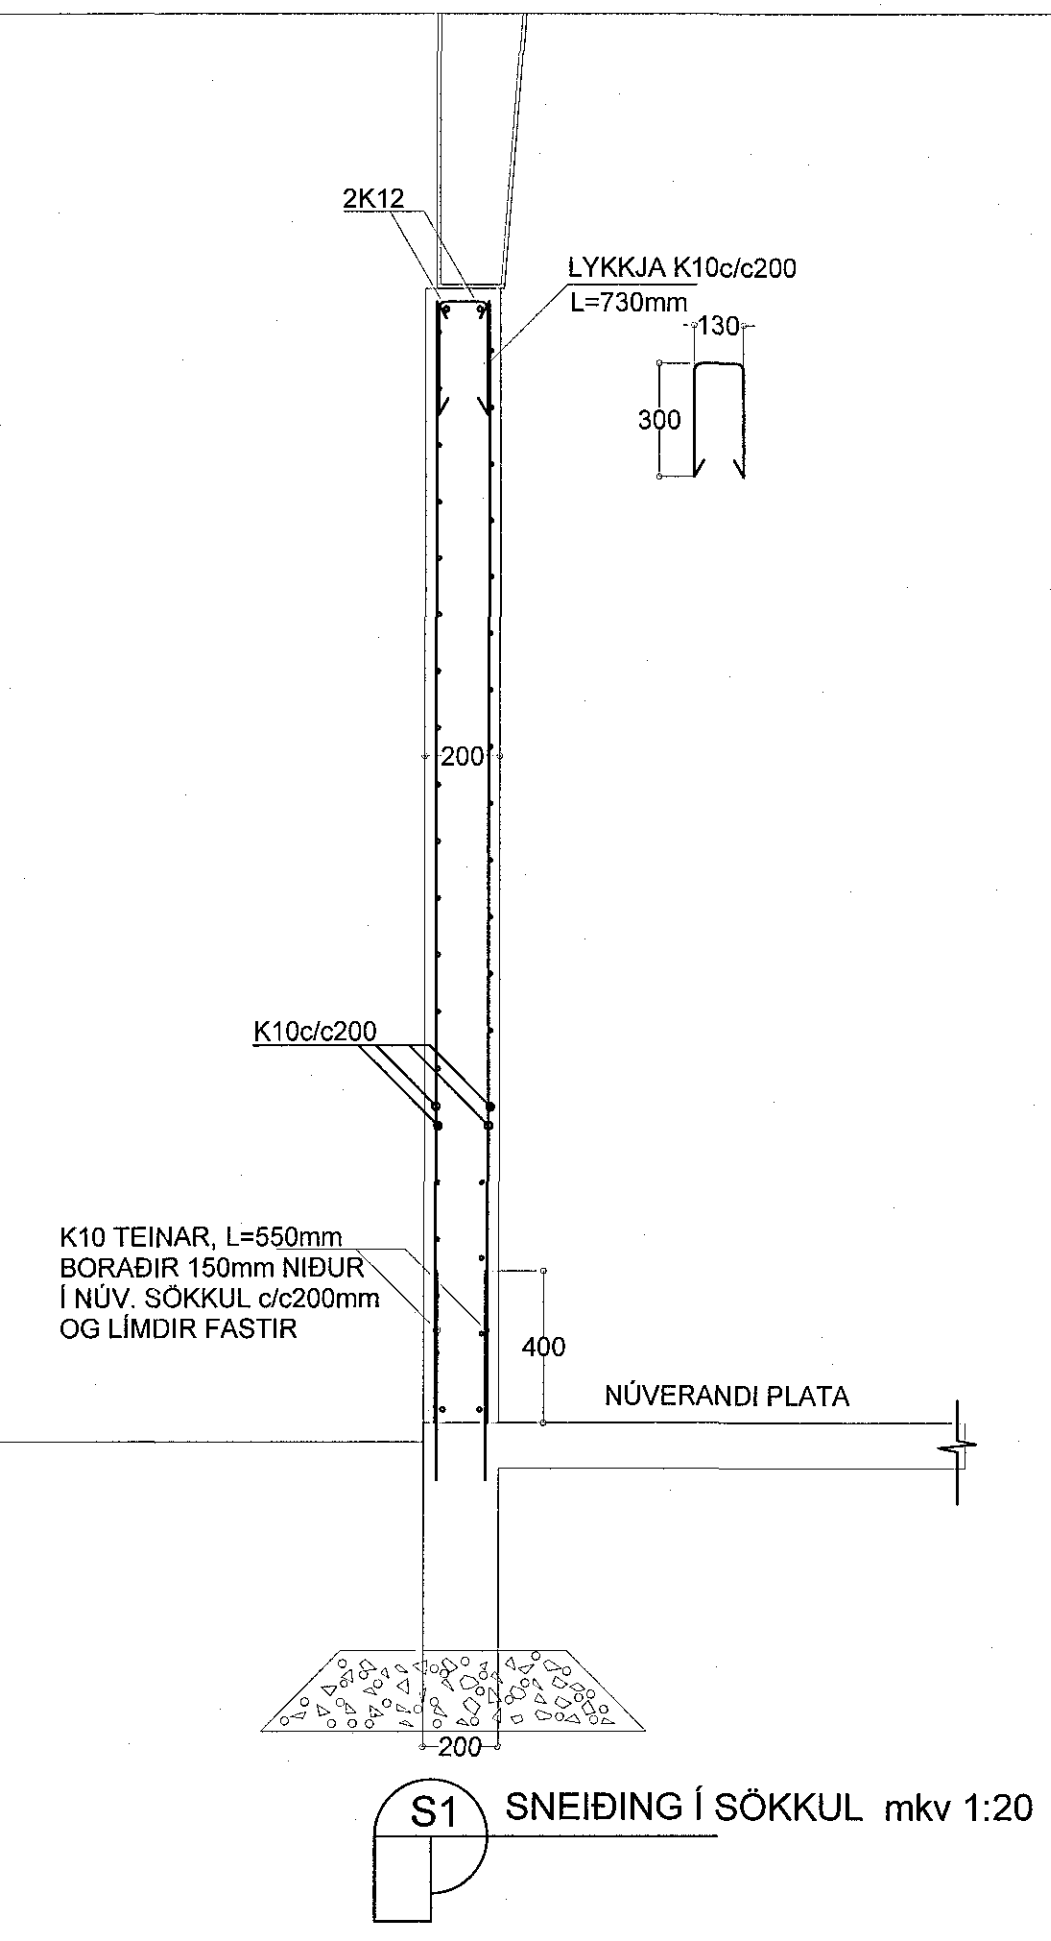

SKÝRINGAR:

ENDURSKOÐUN:	DAGS:	TEIKN. VÍRÐF.
H:		
G:		
F:		
E:		
D:		
C:		
B:		
A:		

VERKKAUPI **GULLMOLAR ehf.**  
VERKHEITI **EYRARTRÖÐ 10, HAFNARF.**  
EFNI **BURÐARÞOL**

VERKFRÆÐISTOFAN **mándull**  
Birkisliða 8, 105 Reykjavík  
Sími 922-999, Fx 99184-119  
Höfundur: Sveinbjörn Jónsson  
Þrángarvegur 17, Reykjavík

VERK NÚM. **2325-S-100**  
VERK NÚM. **2325** | BLAÐ NÚM. **100**  
DAGS. ÚTGAFU: **A1** | ENDRSK. **100**

ÁRITUN AÐALVERKFRÆÐISSTJÓRNAR: *[Signature]*

Teikning þessi er gefin út af undirtekiðum fyrir hönd eignaða forundarritar.  
Teikninga má ekkert nota með neinum hætti, sé ekki til eka í hönd á skilfraga keyla höfundar.