


MILLIGÓLF mkv. 1:50

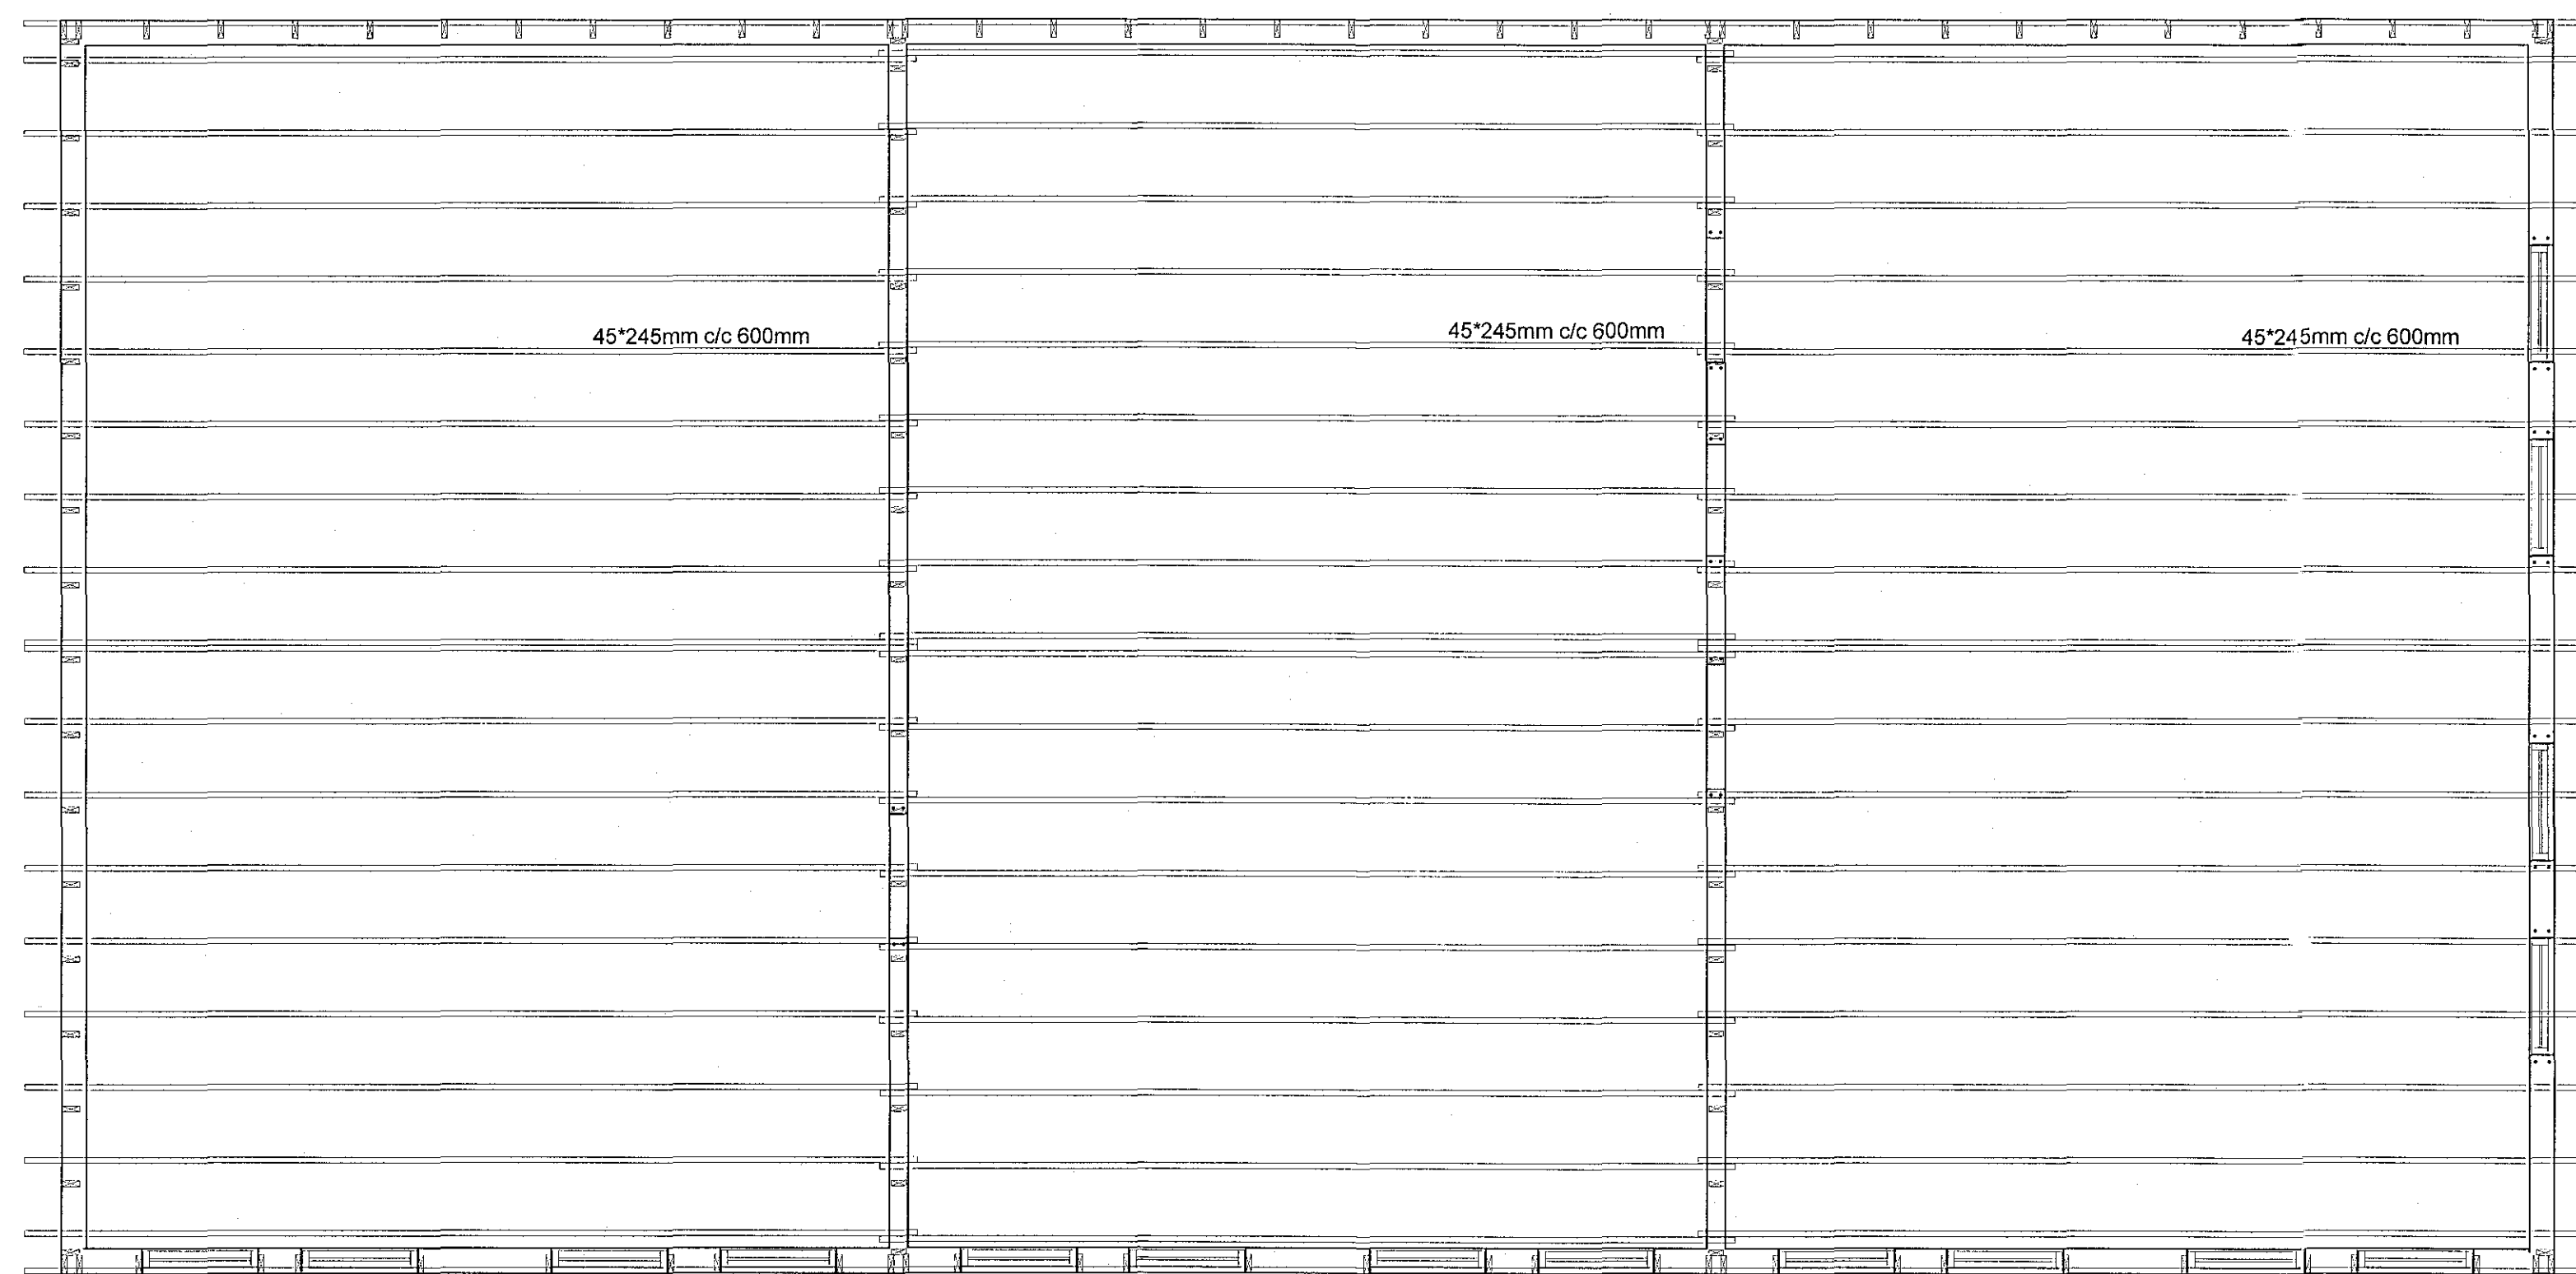

SPERRUPLAN mkv. 1:50

Skýringar timbur:
 Allar málsetningar eru í mm, nema annað sé tekið fram.
 Allt timbur skal vera K18 eða betra.
 Þar sem timbur liggur að steypu eða stáli skal leggja þakþappa á milli.
 Múrþoltar, rær og skinnur skulu vera heiltínkað. Skinnur skal vera undir öllum róm. Múrþoltar skulu vera í styrkflokki 8.8.
 Saumur skal vera heiltínkaður.

SKÝRINGAR SJÁ TEIKNINGU S-001



Sambýkt þann
 04. apríl 2018
 Dýrðingafulltrúiinn Pjetur Pjetursson

SKYRINGAR:

STADGREINIR 1400-1-20400100
 LANDNÚMÉR 120341

ENDURSKODUN:	DAGS.	TEKN. / YFRF.
H:		
G:		
F:		
E:		
D:		
C:		
B:		
A:		

VERKKAUPI GULLMOLAR ehf.
 VERKHEITI EYRARTRÖÐ 10, HAFNARF.
 EFN BURDARÞOL

VERKFRÆÐISTOFAN
möndull
 Síki 100, 105 Reykjavík
 Sími 850 7994, f. 591 5011 139
 Sími 578-5111
 Netfang: myndull@mendull.is
 SVENJÓN JÓNSSON
 Þrúggingarverkefingur

2325-S-102
 SVB
 VERK NÚM 2325
 BLAD NÚM 003

DAGS. ÚTGÁFU KENNITALA ÚTGEFANDA 281254-7949
 STÆR A1
 ENDURSK

ÁRITUNARMAÐUR
 Pjetur Pjetursson

Teikning þessi er gefin út af undirtekiðum fyrir hönd eignaða höfundar.
 Töskingum má ekkert séna með öðrum hætti, sé hafa til eða í hönd á stöðuga höfundar.