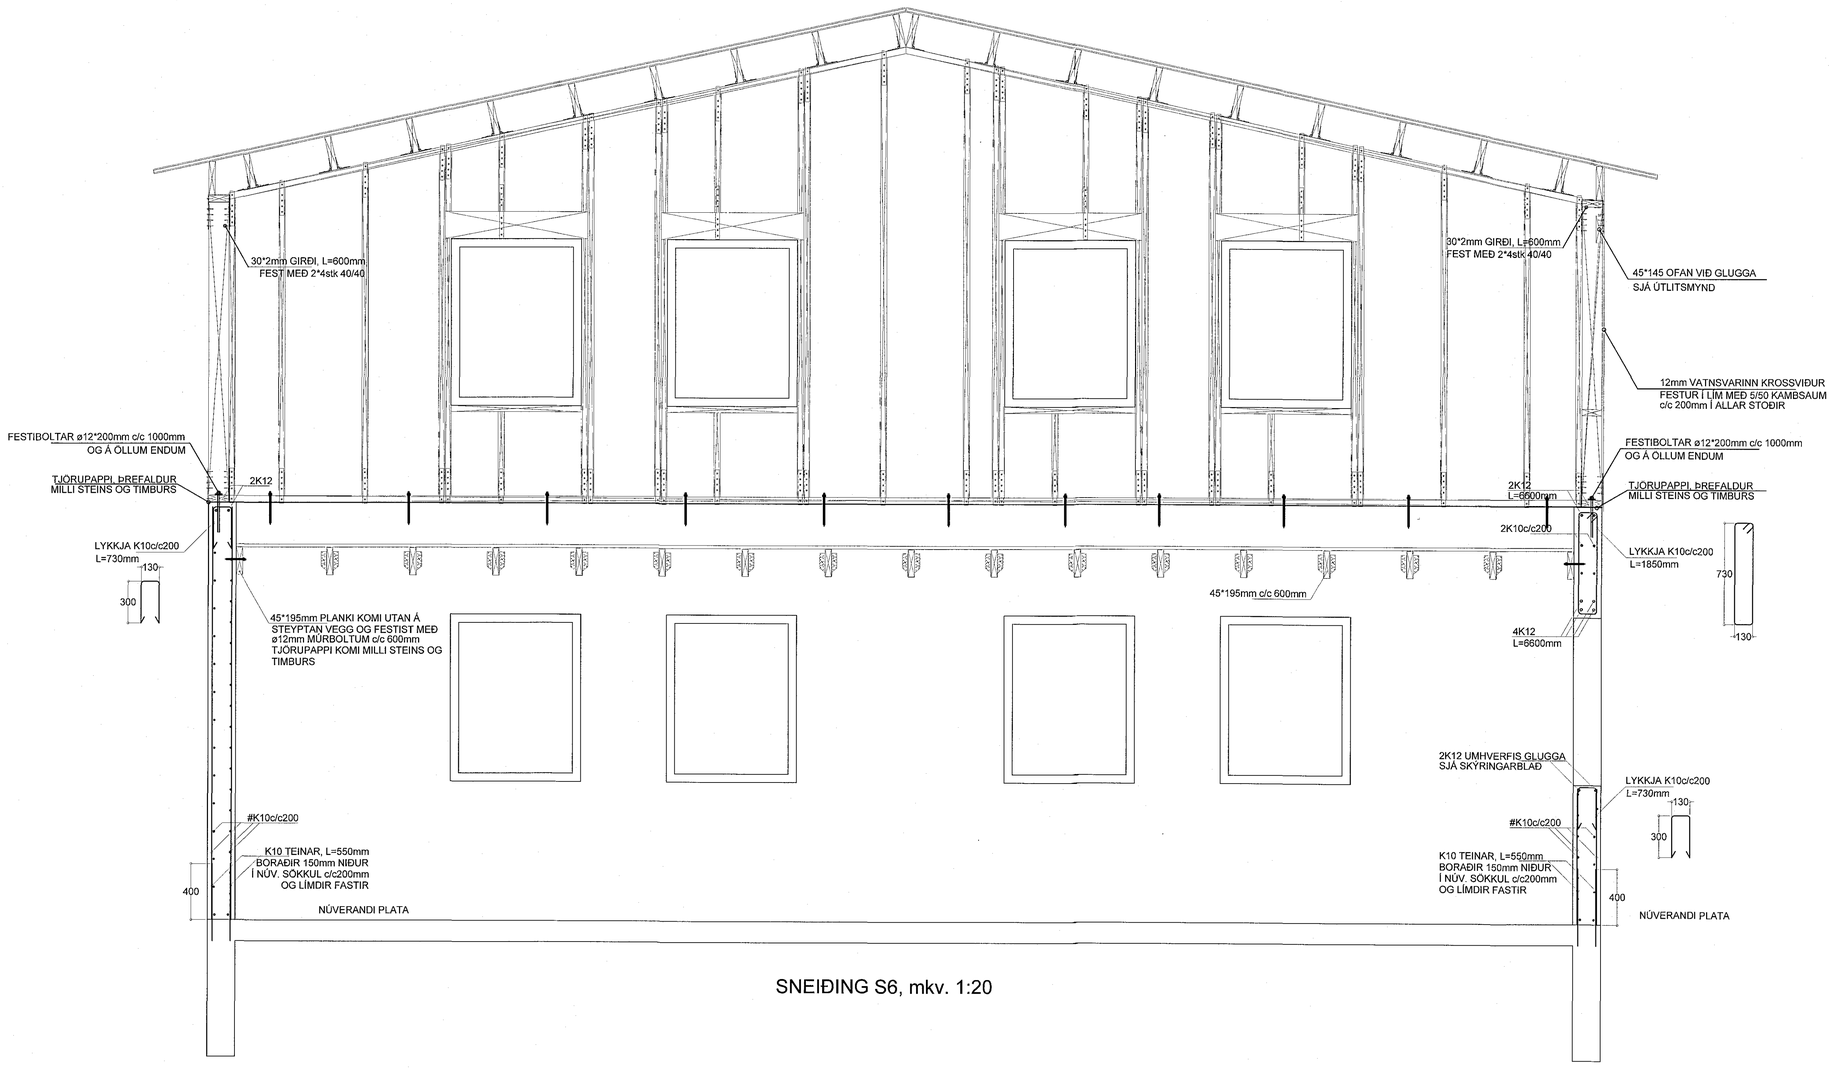

SNEIÐING S6, mkv. 1:20

Skýringar timbur:
Allar málsetningar eru í mm, nema annað sé tekið fram.
Allt timbur skal vera K18 eða betra.

Þar sem timbur liggur að steypu eða stáli skal leggja þakpappa á milli.

Múrboltar, rær og skinnur skulu vera heitzinkað. Skinnur skal vera undir öllum róm. Múrboltar skulu vera í styrkflokki 8.8.

Saumur skal vera heitzinkaður.

SKÝRINGAR SJÁ TEIKNINGU S-001

1 0 1 5 10m

Samþykkt þann
04. apríl 2018
byggingafulltrúinn í Hafnarfirði

SKÝRINGAR:

STAÐGREINIR 1400-1-20400100
LANDNÚMER 120341

ENDURSKOÐUN:	DAGS.	TEIKN.	YFIRF.
H:			
G:			
F:			
E:			
D:			
C:			
B:			
A:			

VERKKAUPI GULLMOLAR ehf.
VERKHEITI EYRARTRÖÐ 10, HAFNARF.
EFNI BURÐARÞOL

VERKFRÆÐISTOFAN
möndull
Birkimelur 8, 105 Reykjavík
Sími 692-7591, kt. 021164-1139
Þrihúm 378-121
netfang: svbj@mondull.is
SVEINBJÖRN JÓNSSON
Byggingaverkfræðingur

TEIKN 2325-S-301
VERKFRÆÐ SVBJ
VERK.NR 2325
BLAÐ NR 005
DAGS. ÚTGÁFU
KENNITALA ÚTGEFANDA 261254-7949
STÆRÐ A1
ENDURSK.
ÁRITUN ÁBYRGÐARMANNS

Teikning þessi er gefin út af undirituðum fyrir hönd eiganda höfundaréttar.
Teikninguna má ekki afrita með neinum hætti, að hluta til eða í heild án skriflegs leyfis höfundar.