


Samþykkt þann
13. apríl 2018
Byggingafulltrúinn


Teikningaskrá - aðalteikningar				Lausnúmer: 203424
Nr.	Heiti	Kvarði	Útgáfu.	
1.1.1	Aðaluppdráttur - Zeppelin arkitektar		1500	18.08.2017
1.1.2	Afritsbýmyndir - Byggingafræðingur		1100	18.08.2017
1.1.3	Útflöt og gól		1100	18.08.2017
Áritun hönnuðar				Dags. áttunur

Skýringar
Öll mál eru í mm nema annað sé tekið fram

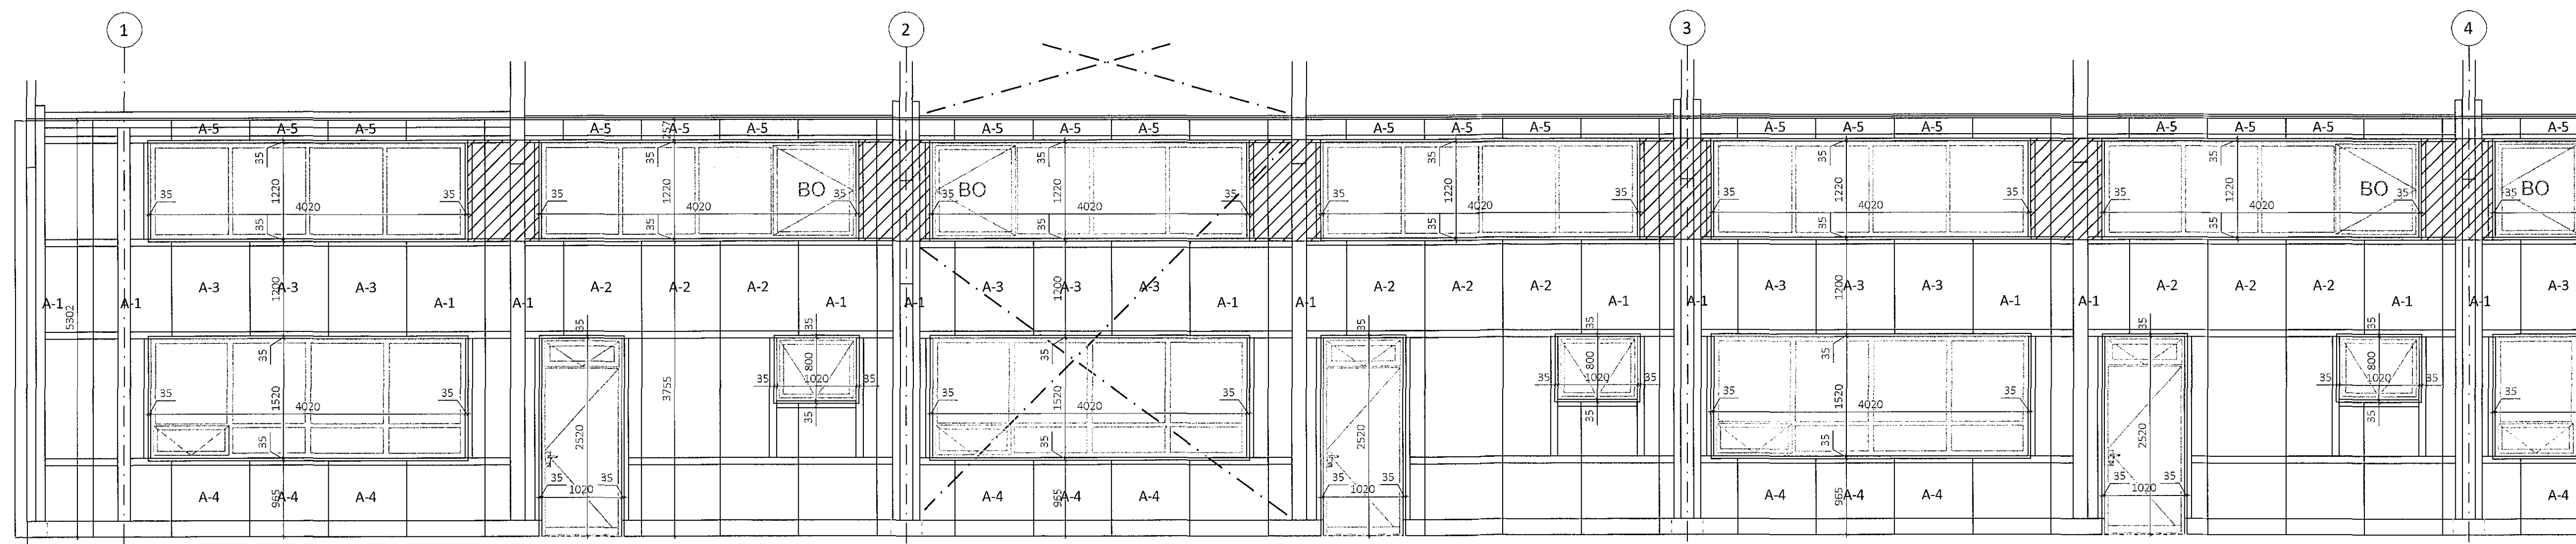

Austurhlíð Mkv. 1:50

Setja þarf eldvarnarkitti milli eininga og límtrés þar sem eldvarnarveggur kemur að rammafót. Sjá sérmynd 18/412

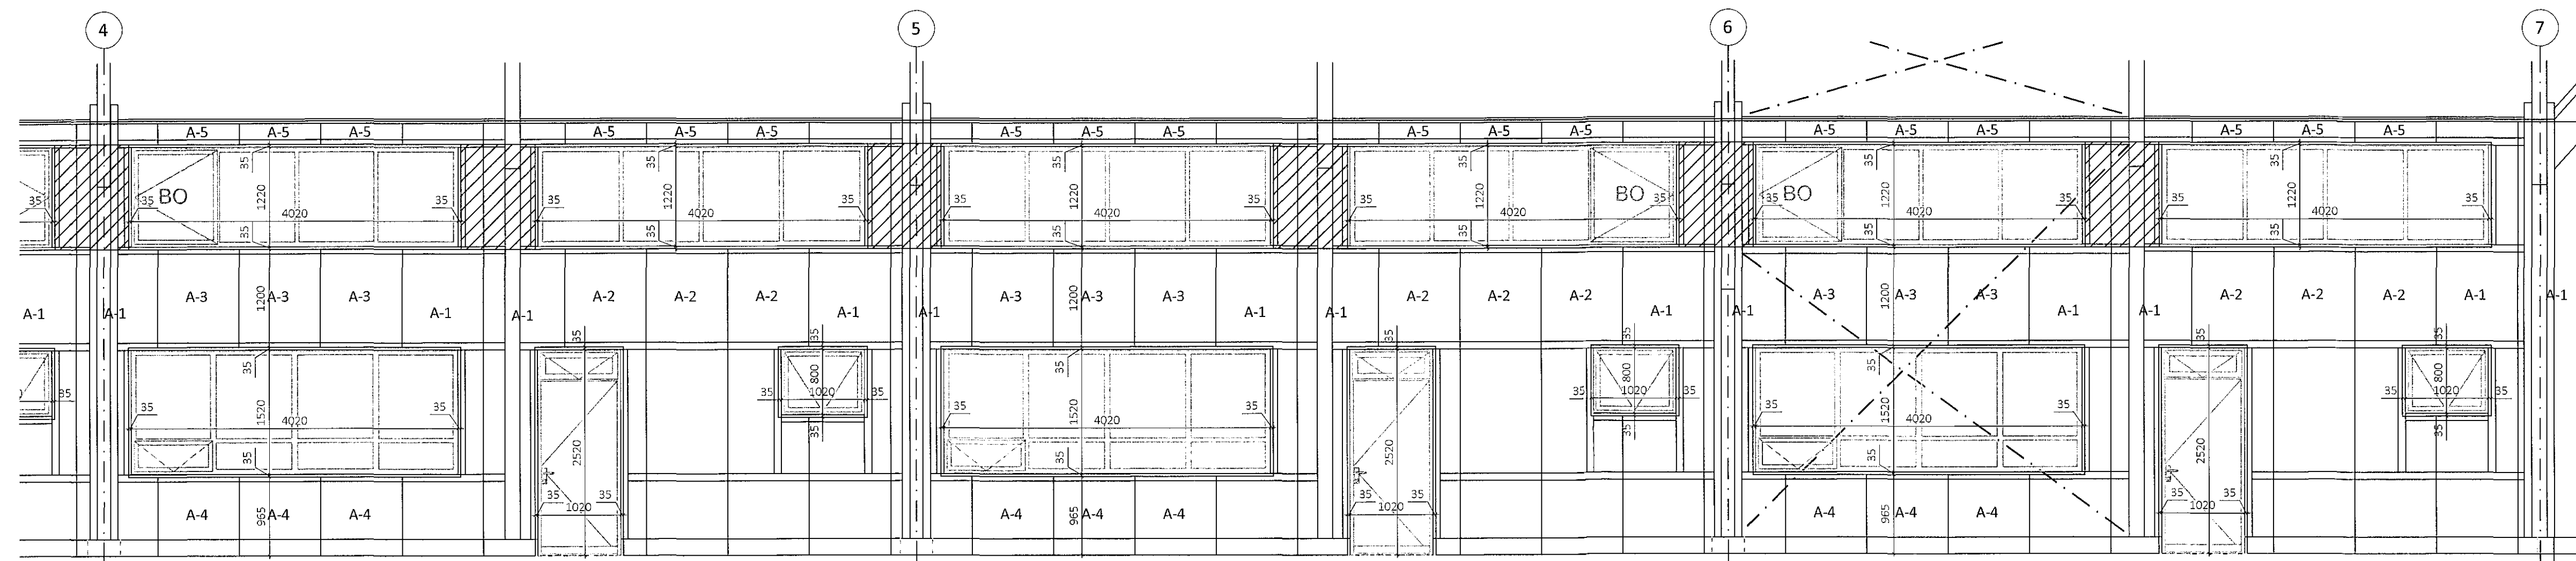

Austurhlíð - Mkv. 1:50

Setja þarf eldvarnarkitti milli eininga og límtrés þar sem eldvarnarveggur kemur að rammafót. Sjá sérmynd 18/412

Öll áfrit og afritun teikningar að hluta eða í heild er háð skilríkjunum hjá LímtréVrmet.			
Útg.	Dags.	Breyting	Br. af



Heiti vefs
Einhella 6, Hafnarfirði
Íðnaðarhús

Heiti teikningar
Ásýnd

Tuðnaðs.:	Mærivand:	Verk.úmer:
HJÓ	1:50	DL17 019
Yfirfar. s.:	Dagsetning:	Útgáfa n.:
BI	27.03.2018	1
Nafn hönnuðar: Bjarni Ingibergsson byggingatæknifræðingur Kt. 030861-2729		403
Áritun hönnuðar: <i>[Signature]</i>		Dags. áttunur: 20/3 2018

401 Einhella 6.dwg Bláttel: 0 A3