


Samykkelt þann  
13. apríl 2018  
Bygginguvaldið Reykjavíkur


Teikningaskrá - aðalteikningar		Landnúmer: 203424	
Nr.	Heiti	Kvarði	Útgáfud.
1.1.1	Aðaluppdrættir - Zeppelin arkitektar		1.500
1.1.2	Áfritunarmyndir - Byggingaábyrging		1.100
1.1.3	Önnur myndir		1.200
1.1.4	Önnur myndir		1.300

Antun hönnuð af *[Signature]* Daga: 411 dagar

Skýringar  
Öll mál eru í mm nema annað sé tekið fram

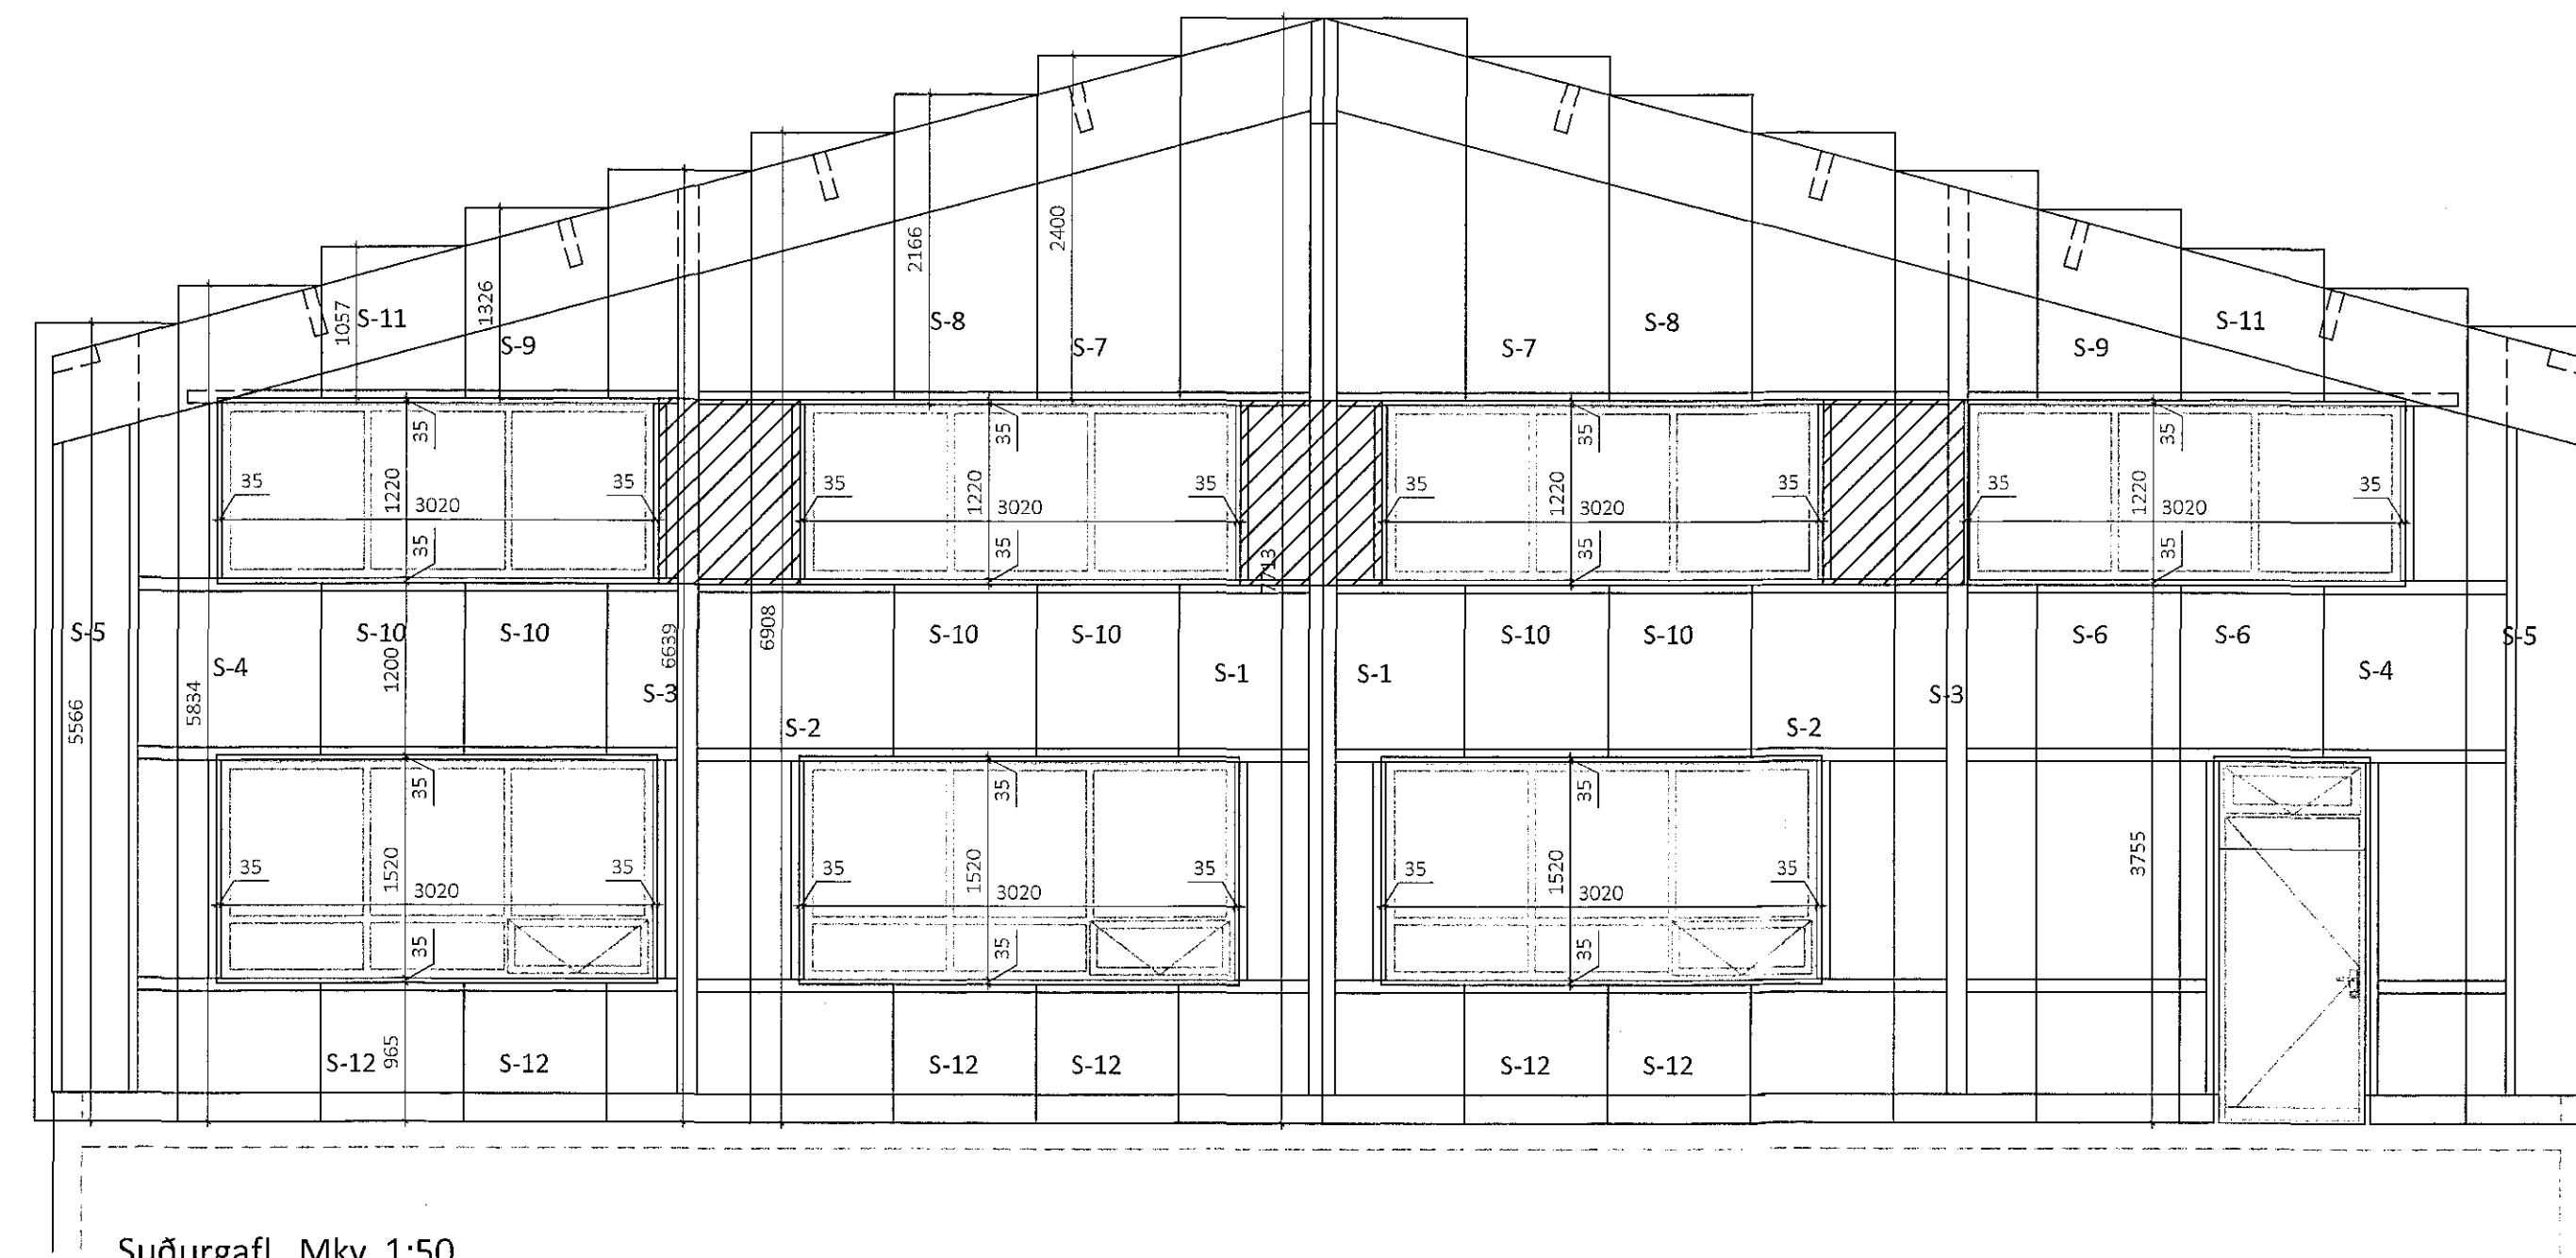

Suðurgafi Mkv. 1:50

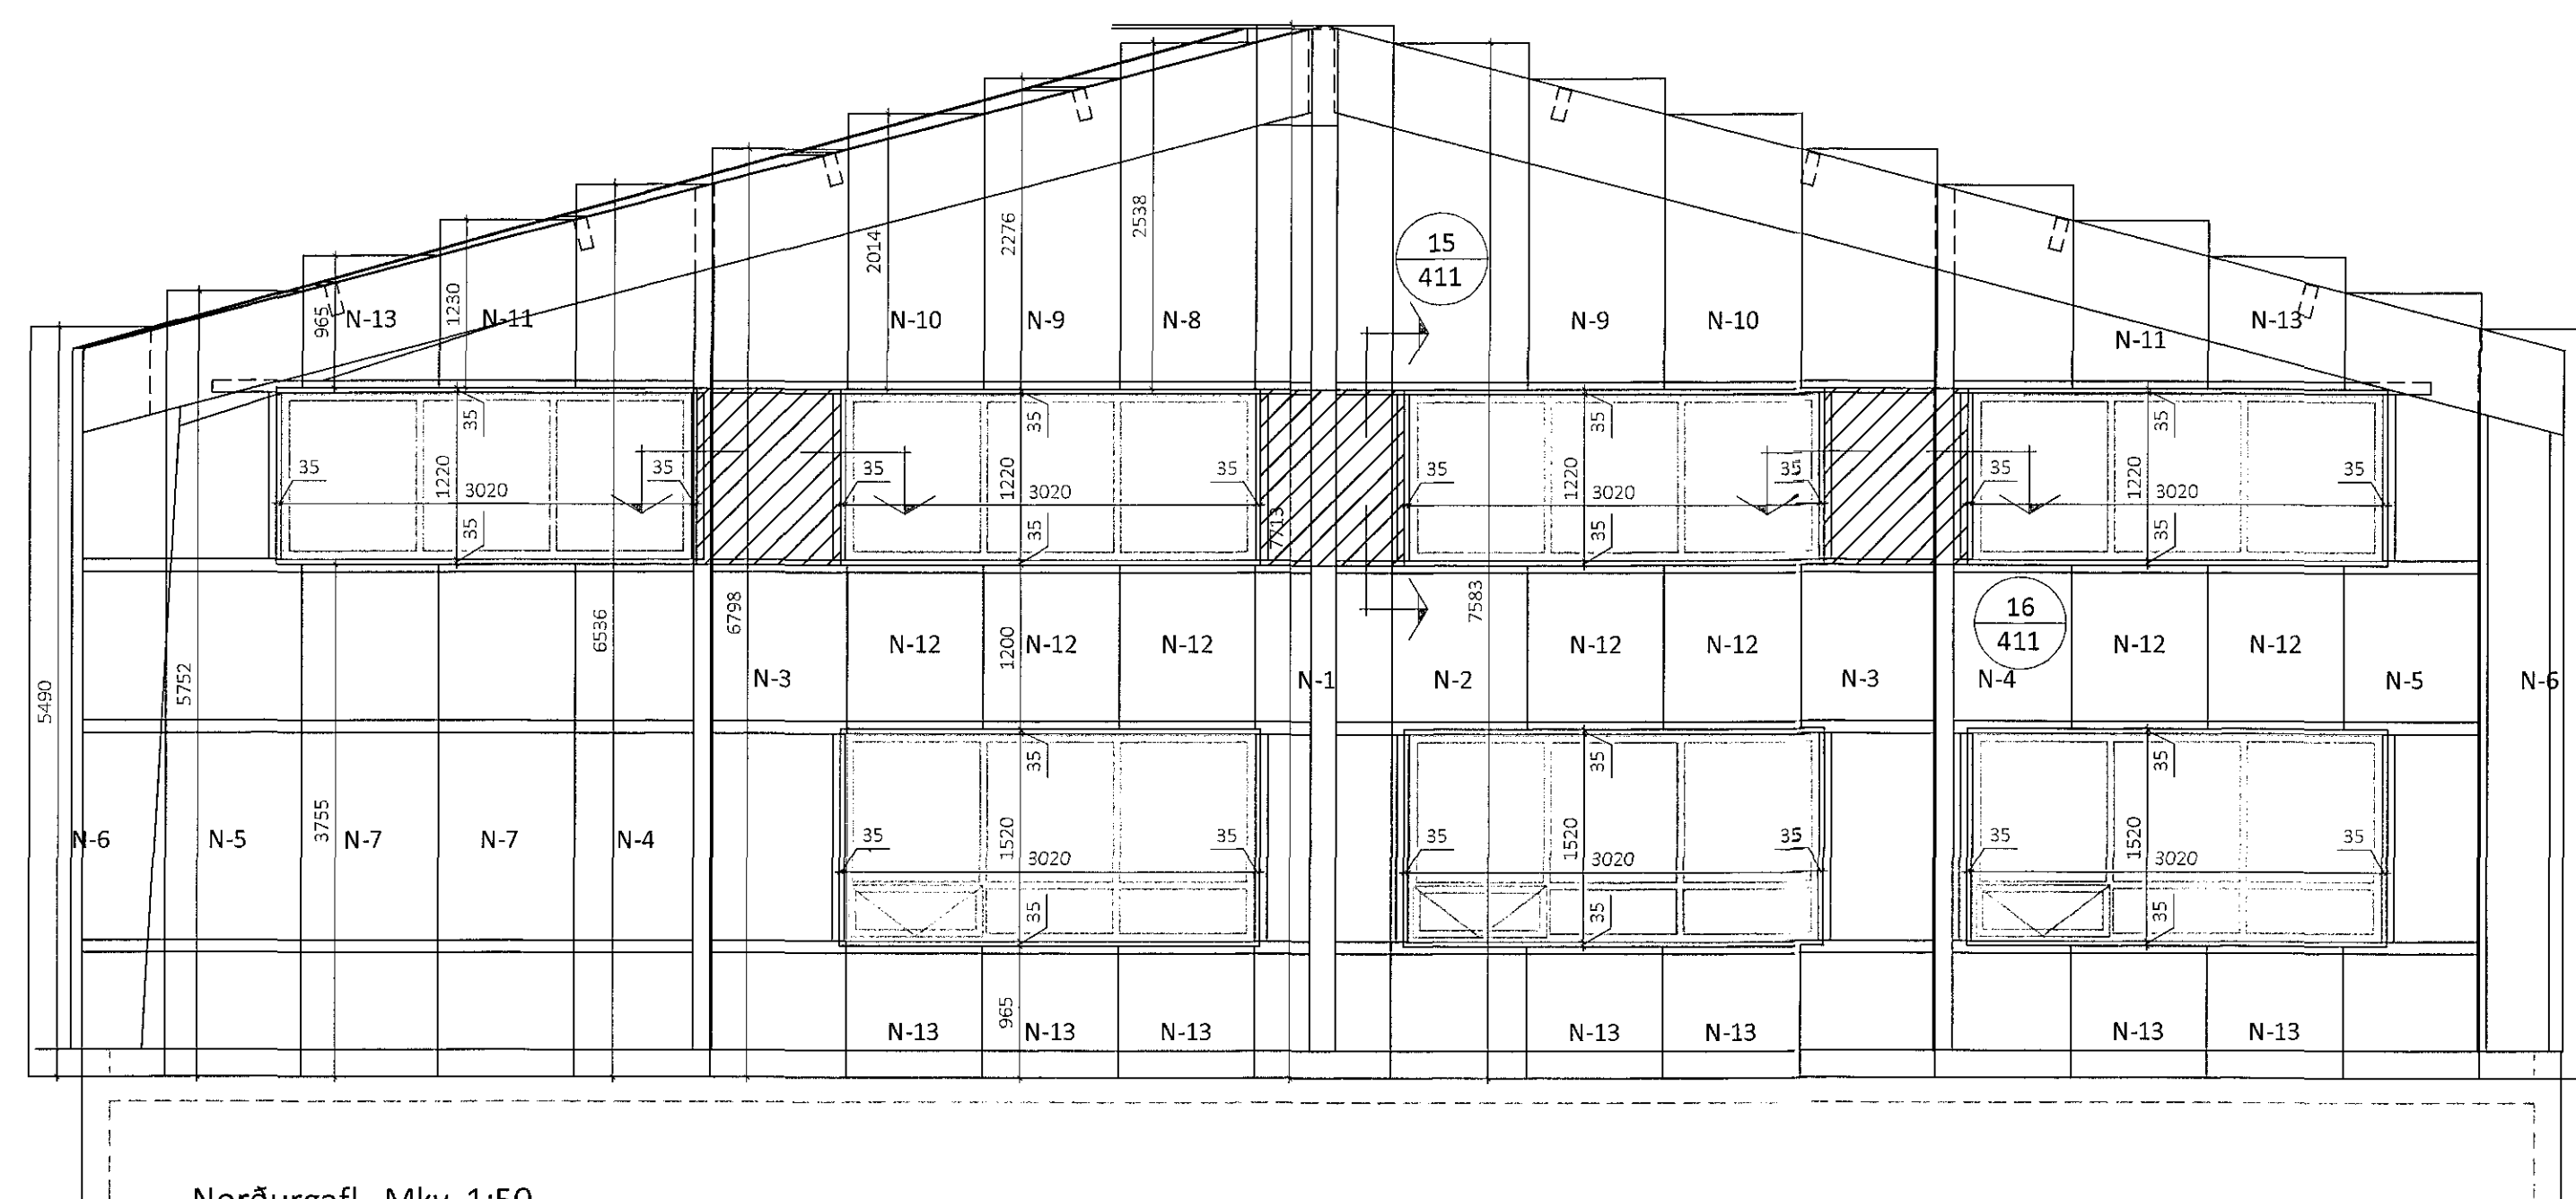

Norðurgafi Mkv. 1:50

Öll áfrit og áfritun teikninga að hluta eða í heild er höfð skráðlegu leyfi LímtréVrmet ehf.

Útg.	Dags.	Breyting	Br. af

**LímtréVrmet**  
Byggingaábyrging - Lynghólsí 2 - 110 Reykjavík  
Sími: 412 5300

Hélt verk  
**Einhella 6, Hafnarfirði**  
Iðnaðarhús

Hélt teikningar  
**Ásýndir**

Feltnúmer af:	Mærivand:	Verksnúmer:
HJÓ	1:50	DL17 019
Yfirfar af:	Dagsetning:	Útgáf n.:
Bl	27.03.2018	1
Höfundur: Bjarni Ingibergsson Byggingatæknifræðingur Kt. 030861-2729		<b>405</b>
Antun hönnuð af <i>[Signature]</i>		Daga: 411 dagar
401 Einhella 6.dwg		Boðstærð: A1