
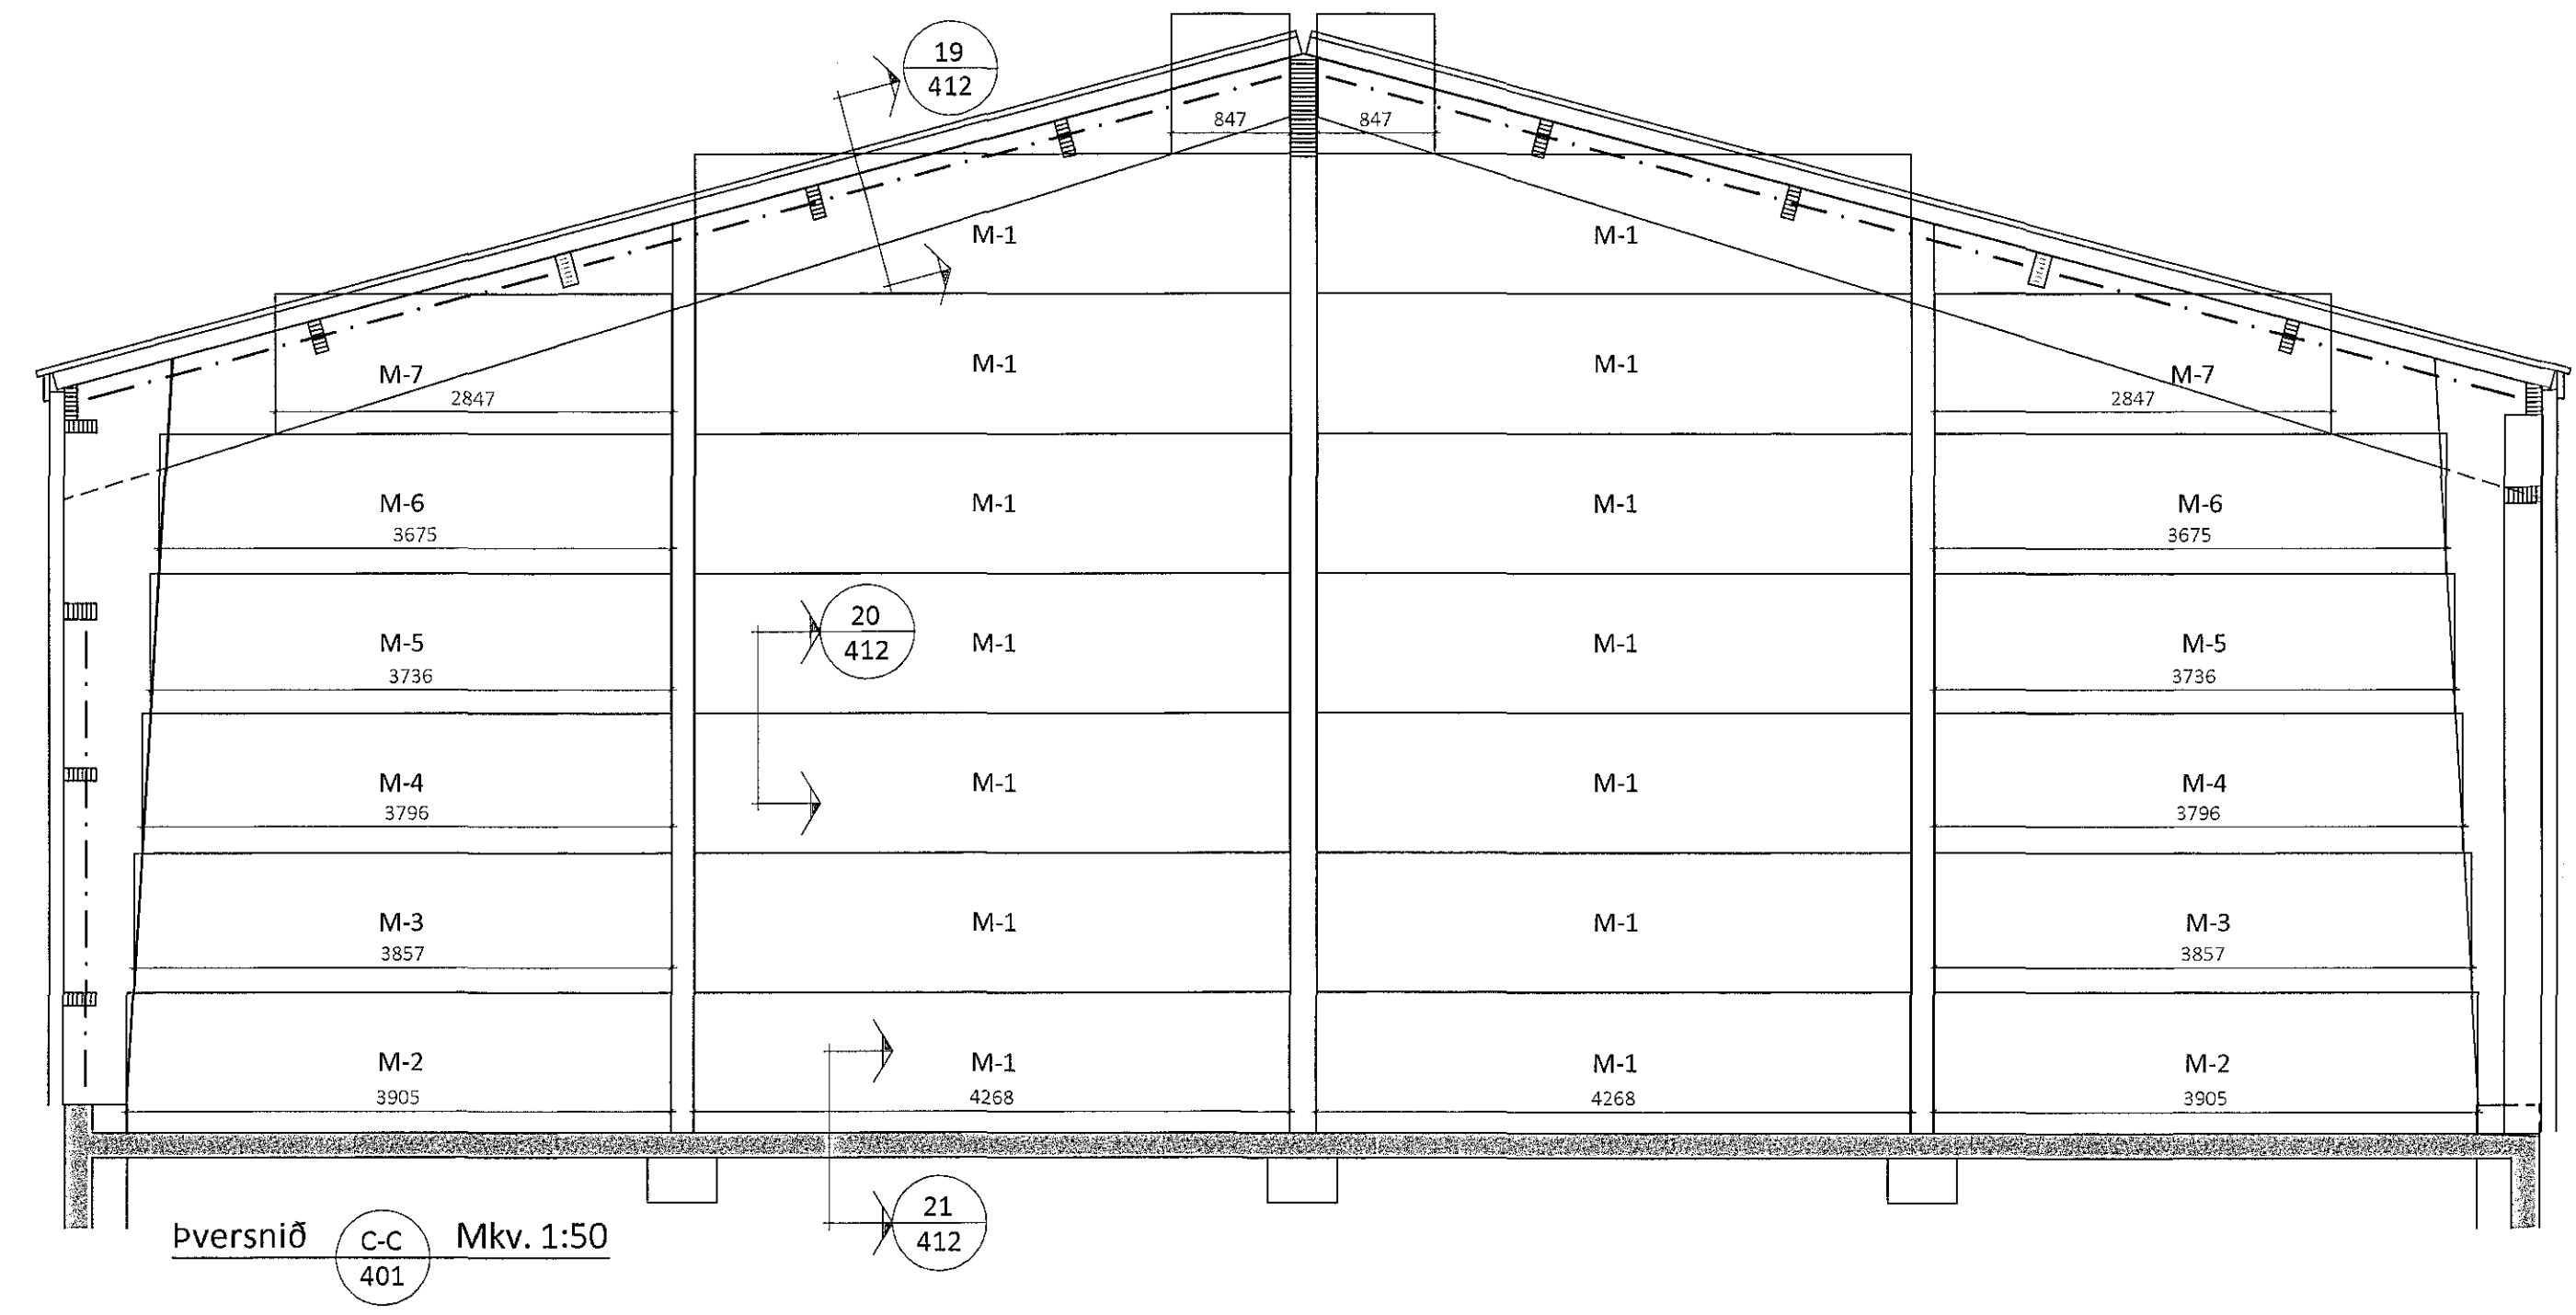
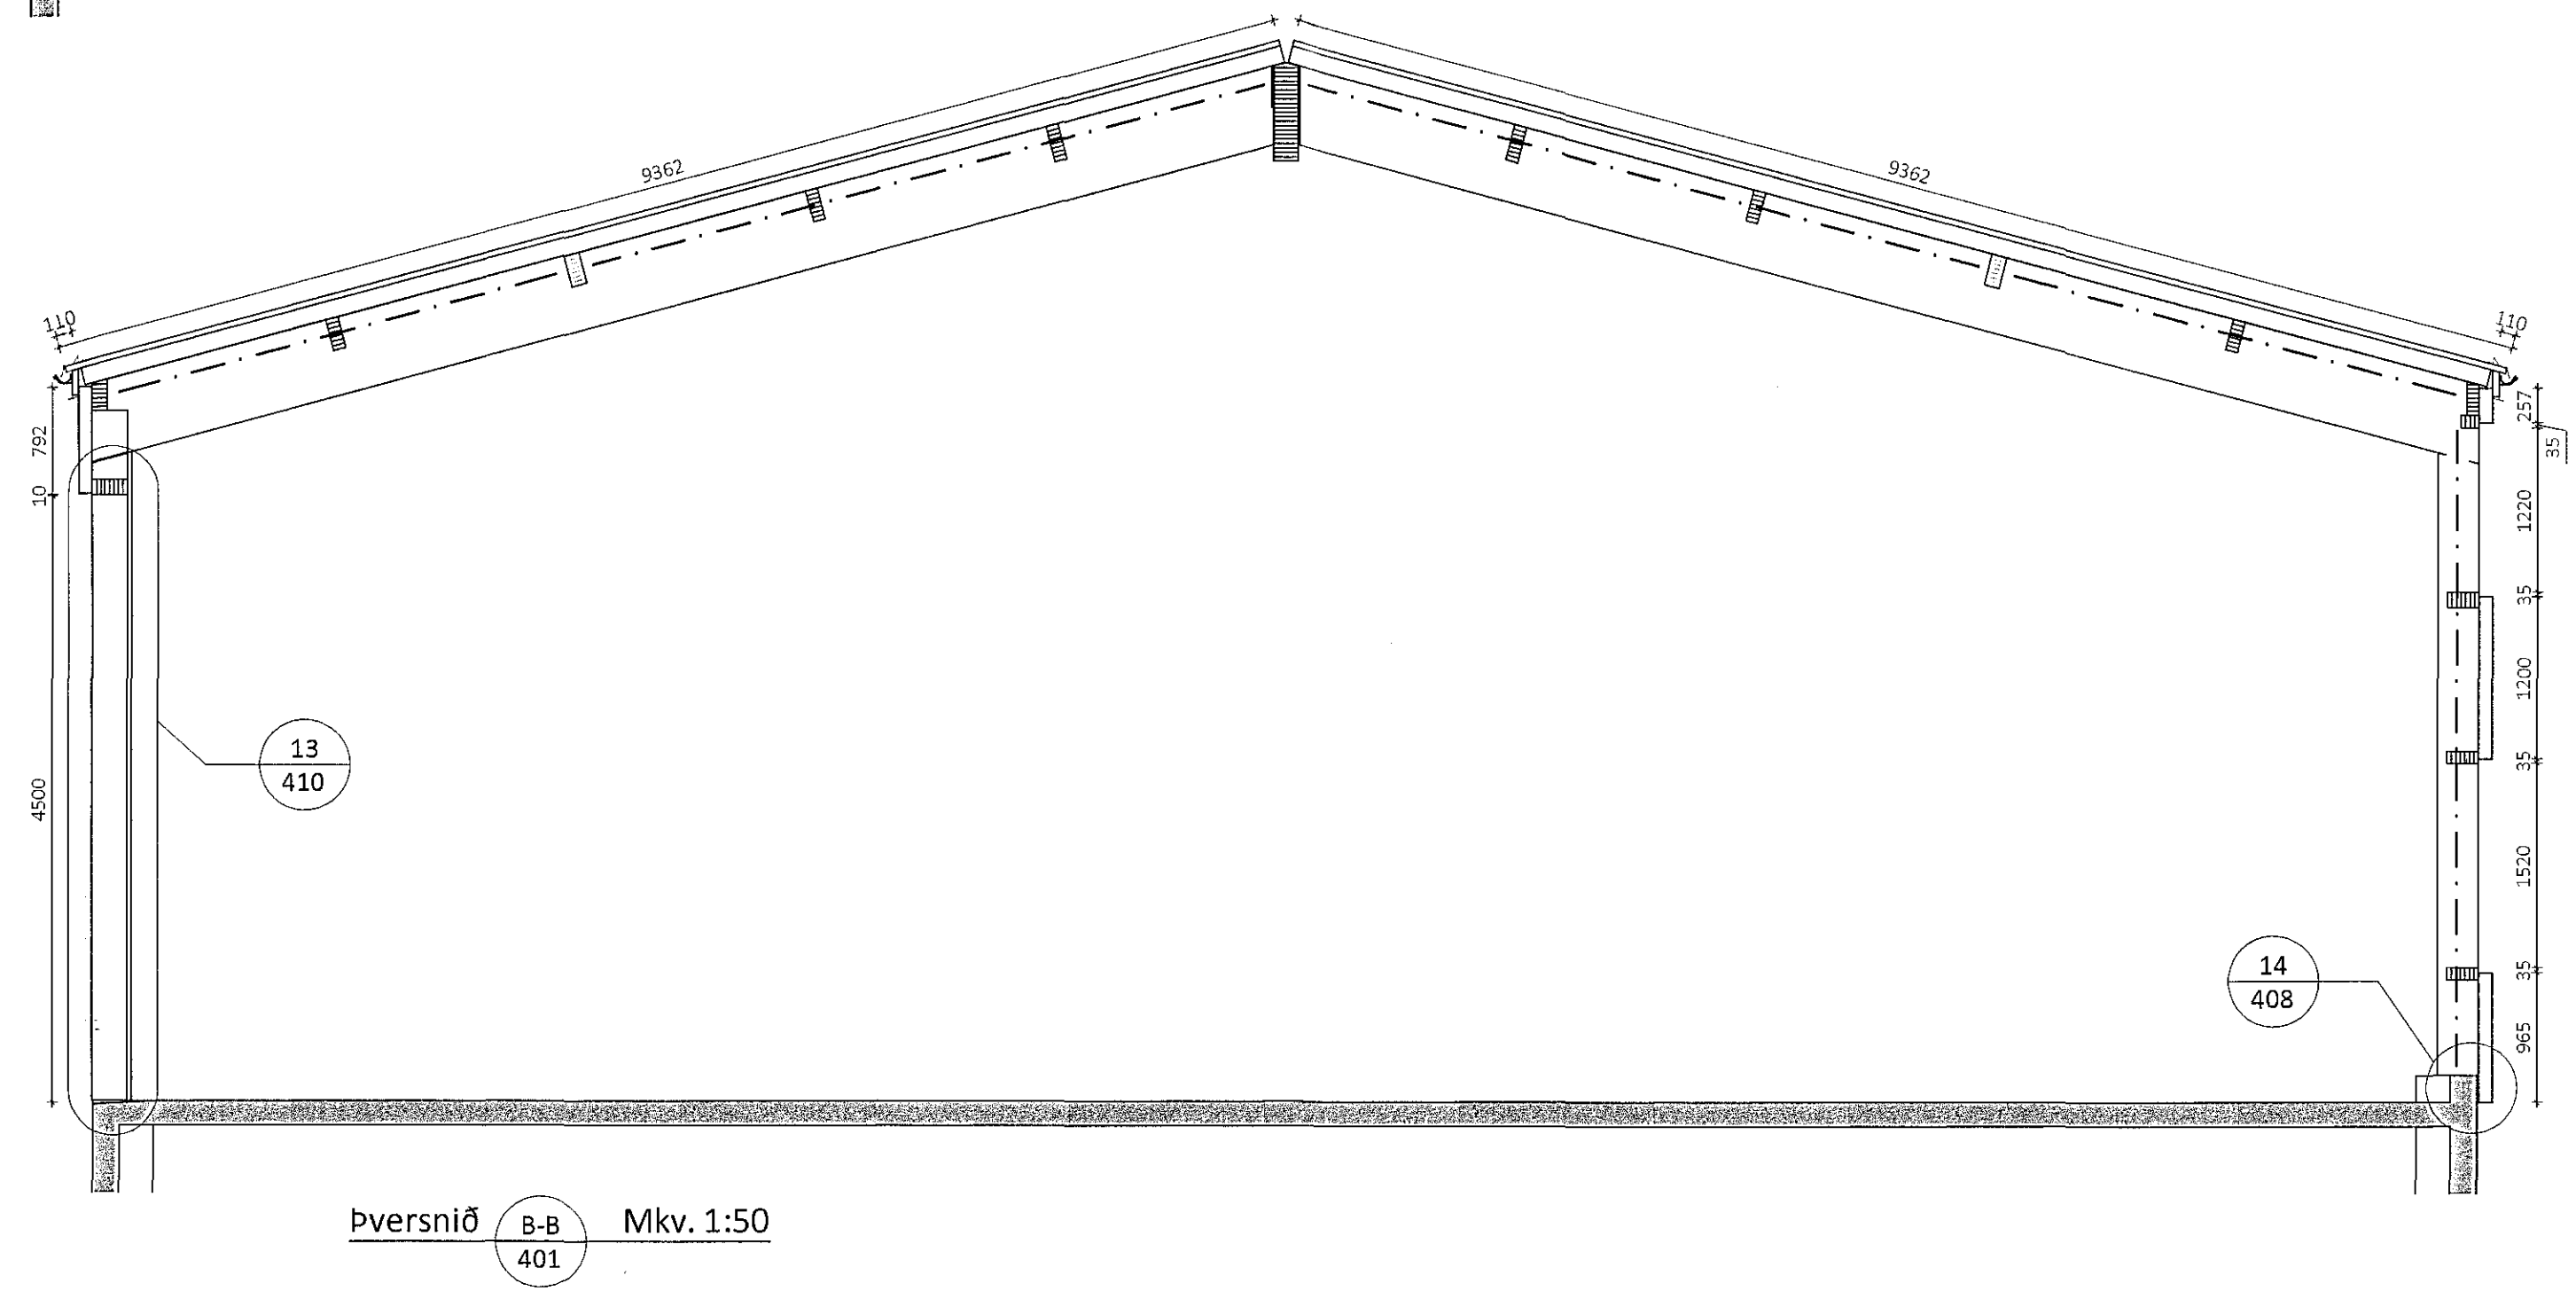


Sambýtt þann  
13. apríl 2018  
Byggingafræðingur  
*[Signature]*

Teikningaskrá - aðalteikningar Landnúmer: 209424

Nr.	Heiti	Kvarði	Útgáfud.
1.1.1	Aðskildirættir - Eignisarkitektar	1:500	18.08.2017
1.1.2	Afstaðamynd, byggingsetning	1:300	18.08.2017
1.1.3	Útlit	1:300	18.08.2017
Aftun hönnunarklara			Dags. áritunar

Skýringar  
Öll mál eru í mm nema annað sé tekið fram

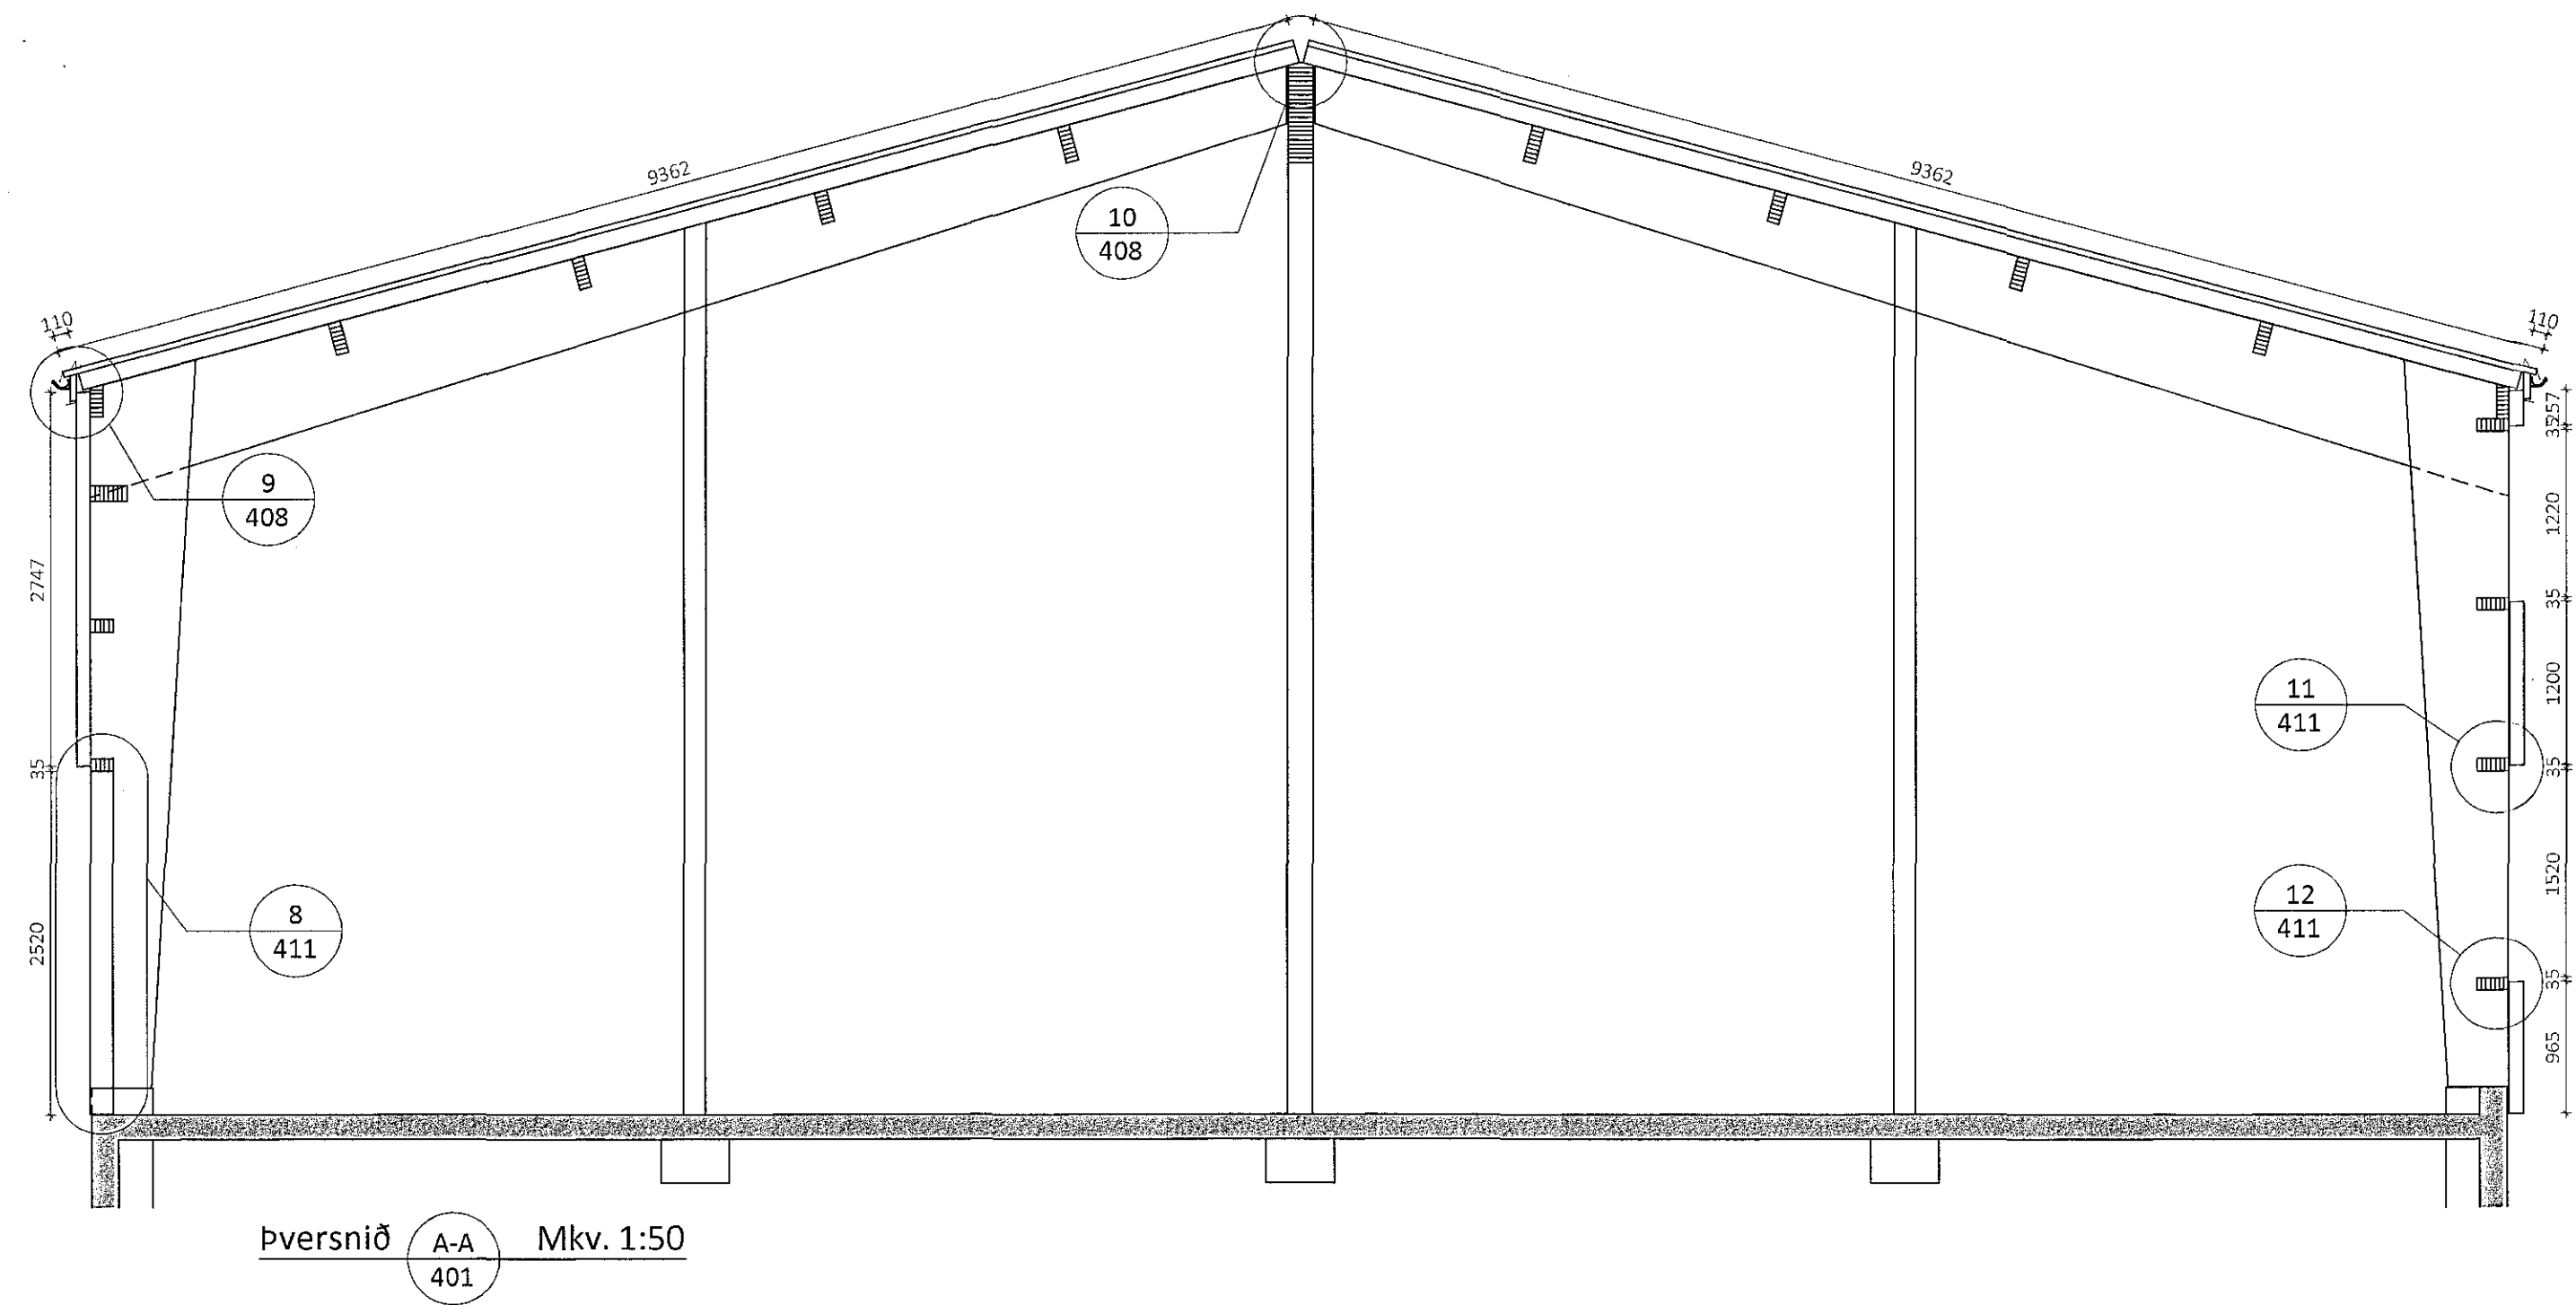

Öll afnot og aftun teikningar að hluta eða í heild er háð skilfuguleyfi LímtréVrmet enf.

Útg.	Dags.	Breyting	Br. af

**LímtréVrmet**  
Byggingafræðingur - Lyngholti 2 - 110 Reykjavík  
Kt. 440530-1100 - Sími: 412 5300

Heiti veris  
**Einhella 6, Hafnarfirði  
Iðnaðarhús**

Heiti teikningar  
**Snið A-A, B-B og C-C**

Teiknað af: <b>HJÓ</b>	Mál kvardi: <b>1:50</b>	Versnúmer: <b>DL17 019</b>
Virtan af: <b>Bl</b>	Dagsetning: <b>27.03.2018</b>	Útgáfa nr.: <b>1</b>
Nafn hönnuðar: <b>Bjarni Ingibergsson</b>		<b>406</b>
Byggingafræðingur Kt. 090861-2729		
Aftun hönnuðar: <i>[Signature]</i>		Dags. áritunar: <b>29/3 2018</b>
401 Einhella 6.dwg		Blaðnúmer: 9/41