
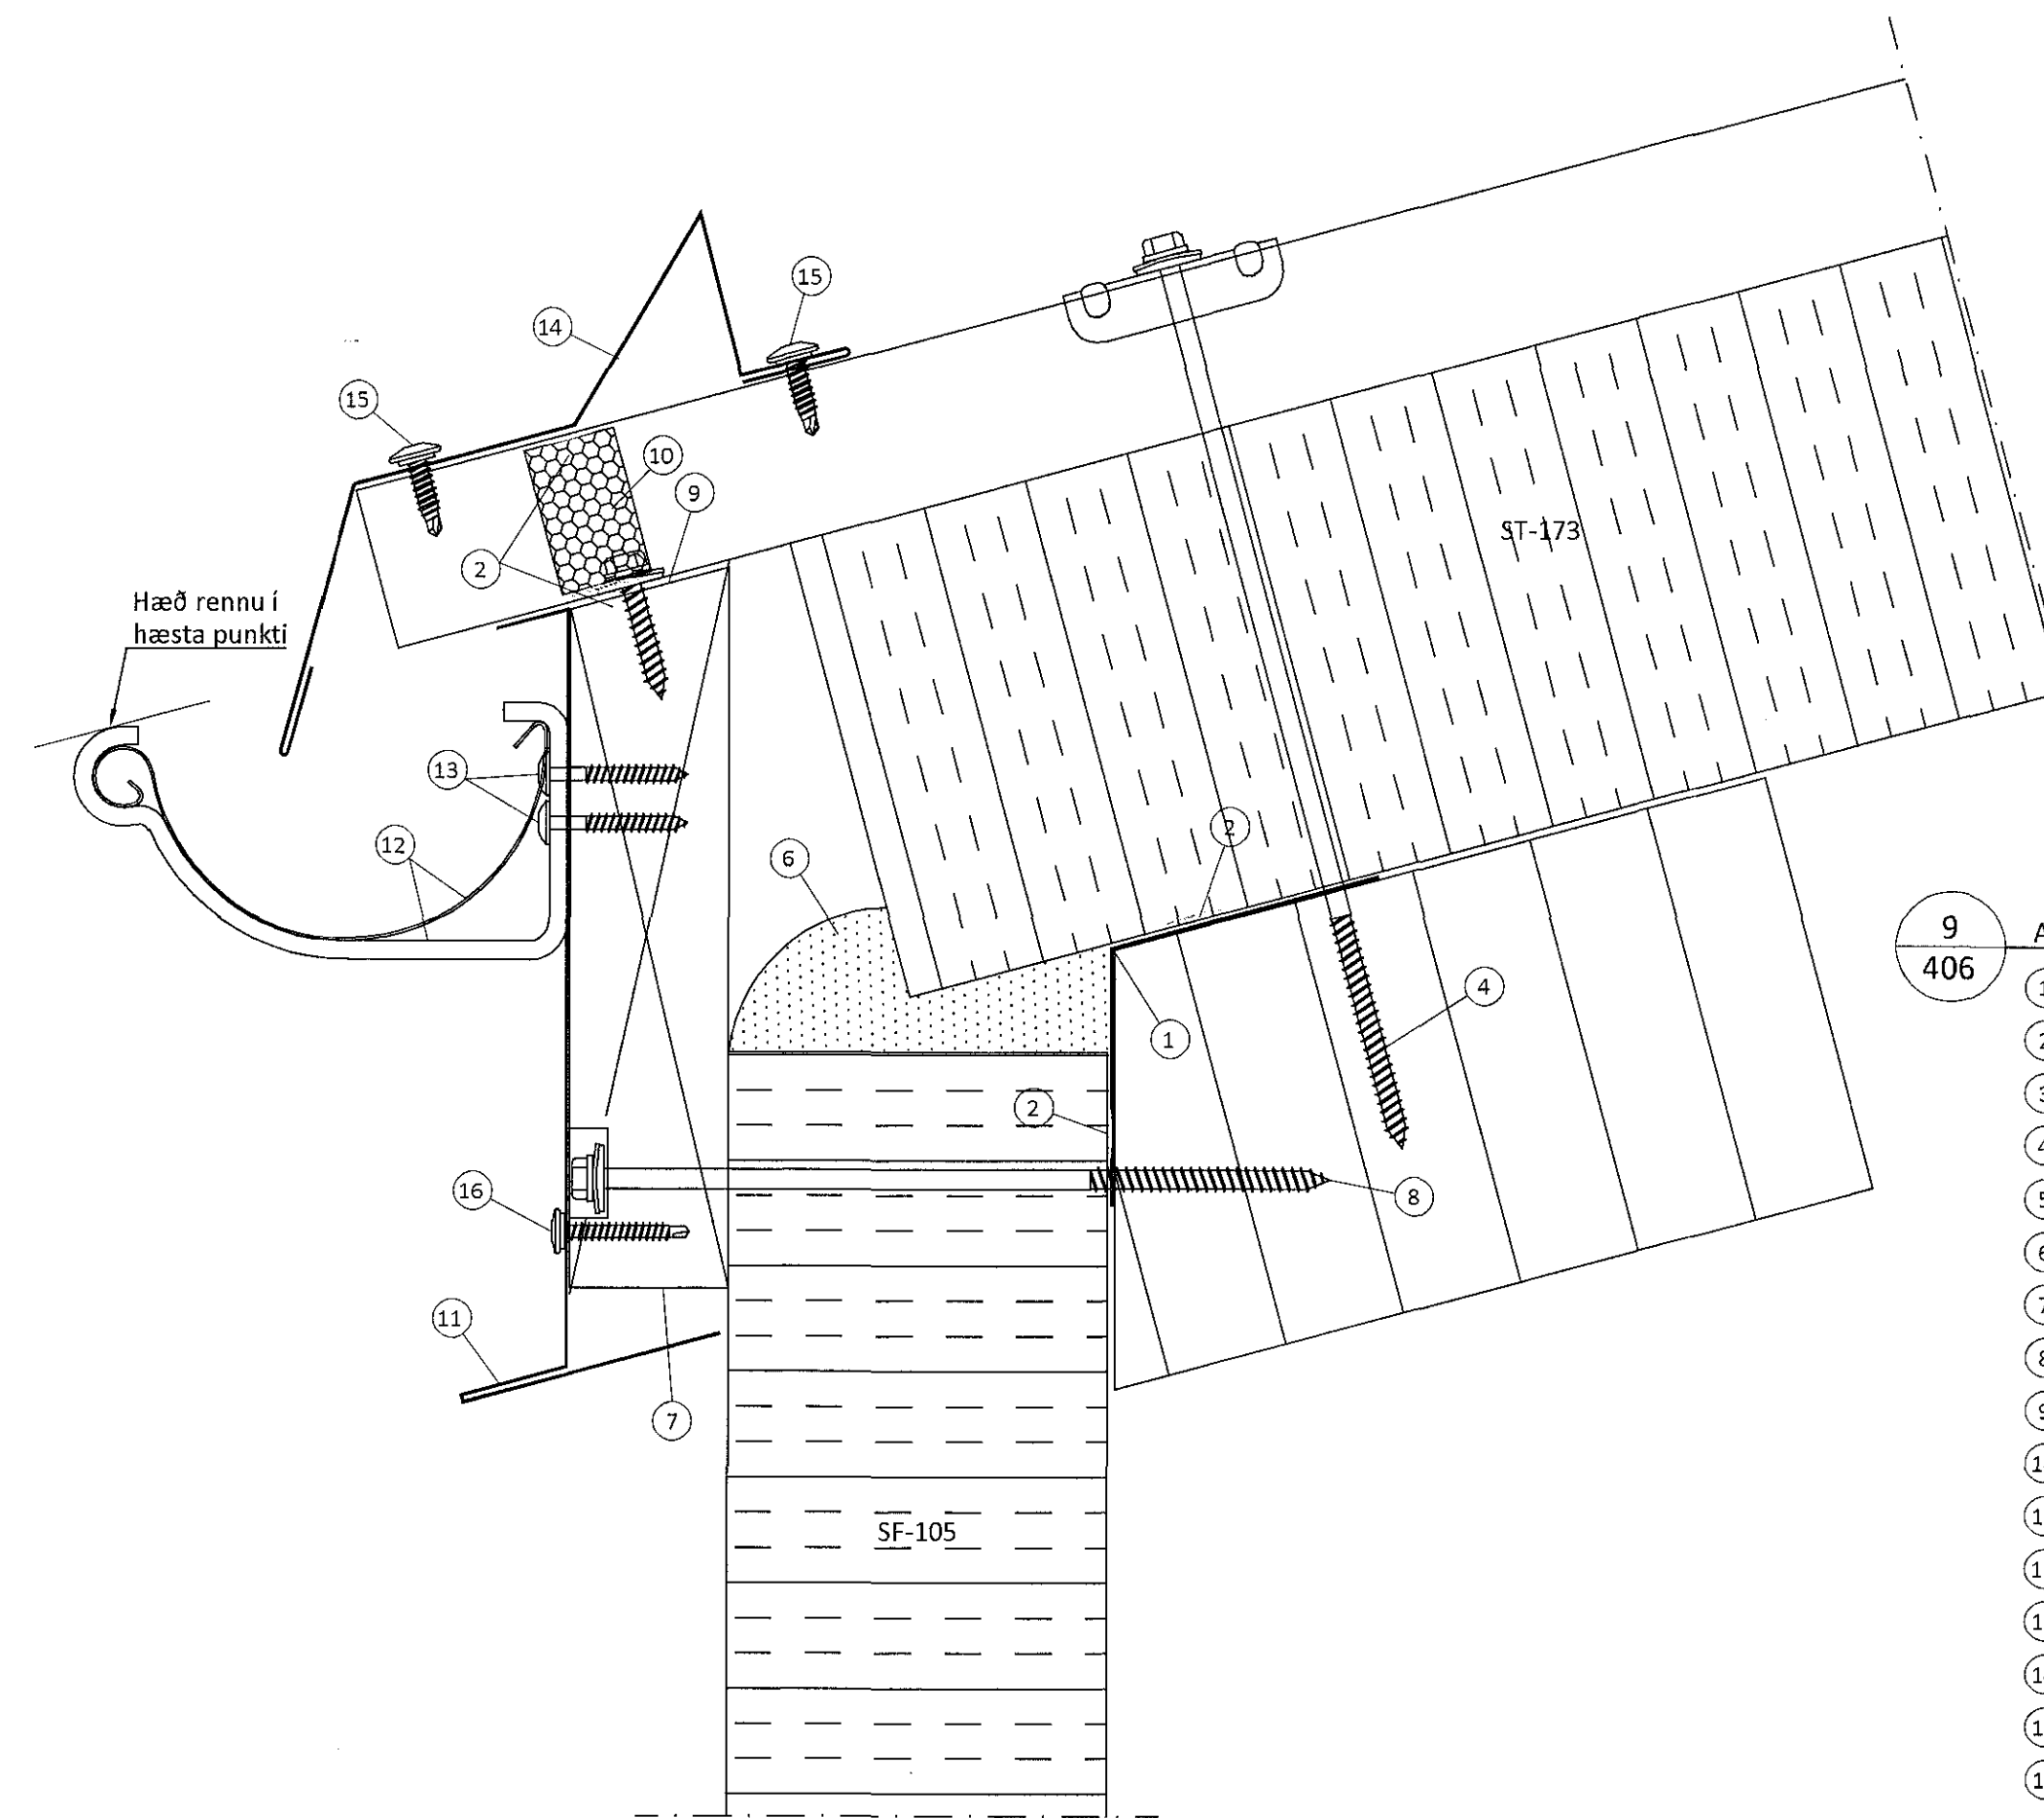


1 Afstaða og frágangur við úthorn
401


- 1 Áfella, innri 39 a-b-c
- 2 Oliukitti
- 3 Skrúfa, 6,0x160mm m/m 500mm
- 4 Eldvarnarfraud
- 5 Áfella, á úthorn litur: grásilfur 1-3
- 6 Skrúfa, 6,3x22mm m/m 250mm litur: grásilfur

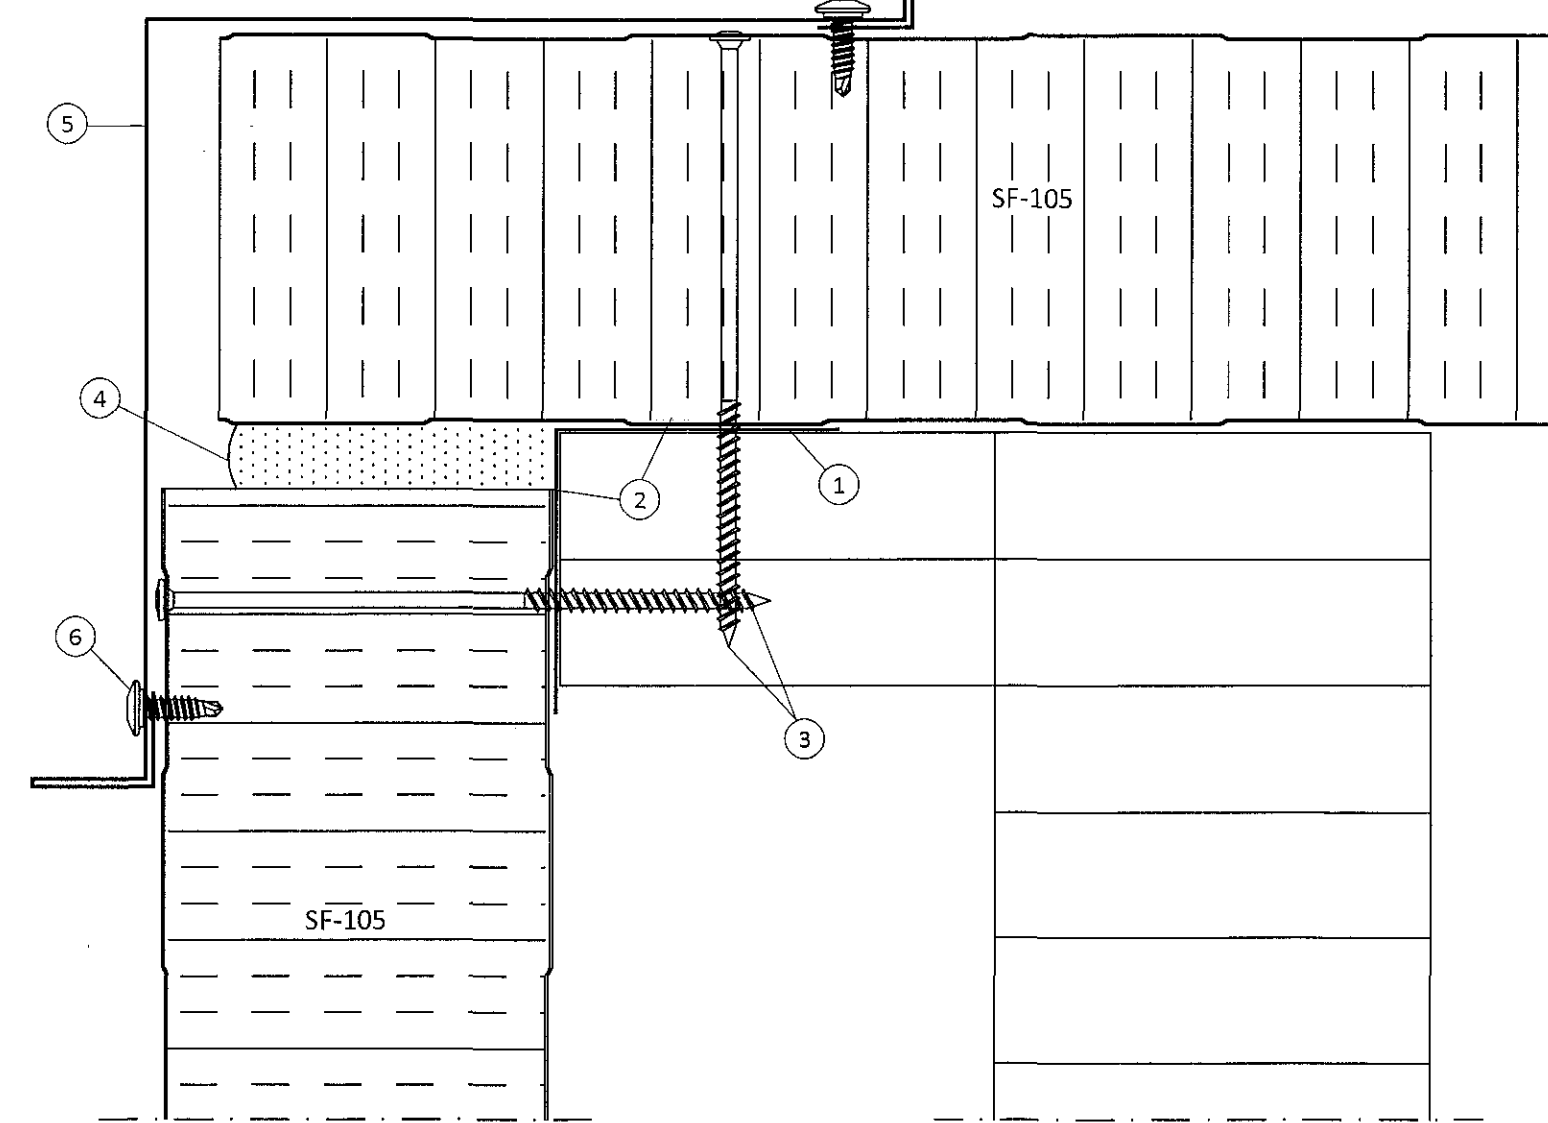

9 Afstaða og frágangur við bakrennu
406

- 1 Áfella, innri 39d
- 2 Oliukitti
- 3 Trapusukinna 45mm, litur: silfur
- 4 Skrúfa, 19A 6,3x250mm 1 stk. í hverja hábaru
- 5 Plasthetta, litur: silfur
- 6 Eldvarnarfraud
- 7 Timburbiti 45x195mm með sniði
- 8 Skrúfa, 19A 6,3x200mm m/m 500mm
- 9 Skrúfa, 19A 6,3x35mm 2 stk. í hverja lágbaru
- 10 Bárubéttillisti, neðri (settur í hábaru)
- 11 Áfella, við rennu litur: silfur 19
- 12 Renna og rennubönd, við aðra hverja hábaru litur: Silvermetallic
- 13 Skrúfa 4,8x38mm Torx, 2 stk. í hvert rennuband
- 14 Áfella, snjóhemill litur: silfur 18
- 15 Skrúfa 6,3x22mm, 2 stk. í hverja hábaru litur: ólitað
- 16 Skrúfa 4,8x35mm, m/m 500mm litur: silfur

Ath. Klippa barf úr yfirloppun á hábaru til að bárubéttillistinn nái að þétta.
Lágbarur eininga skal beygja upp við kjöl.

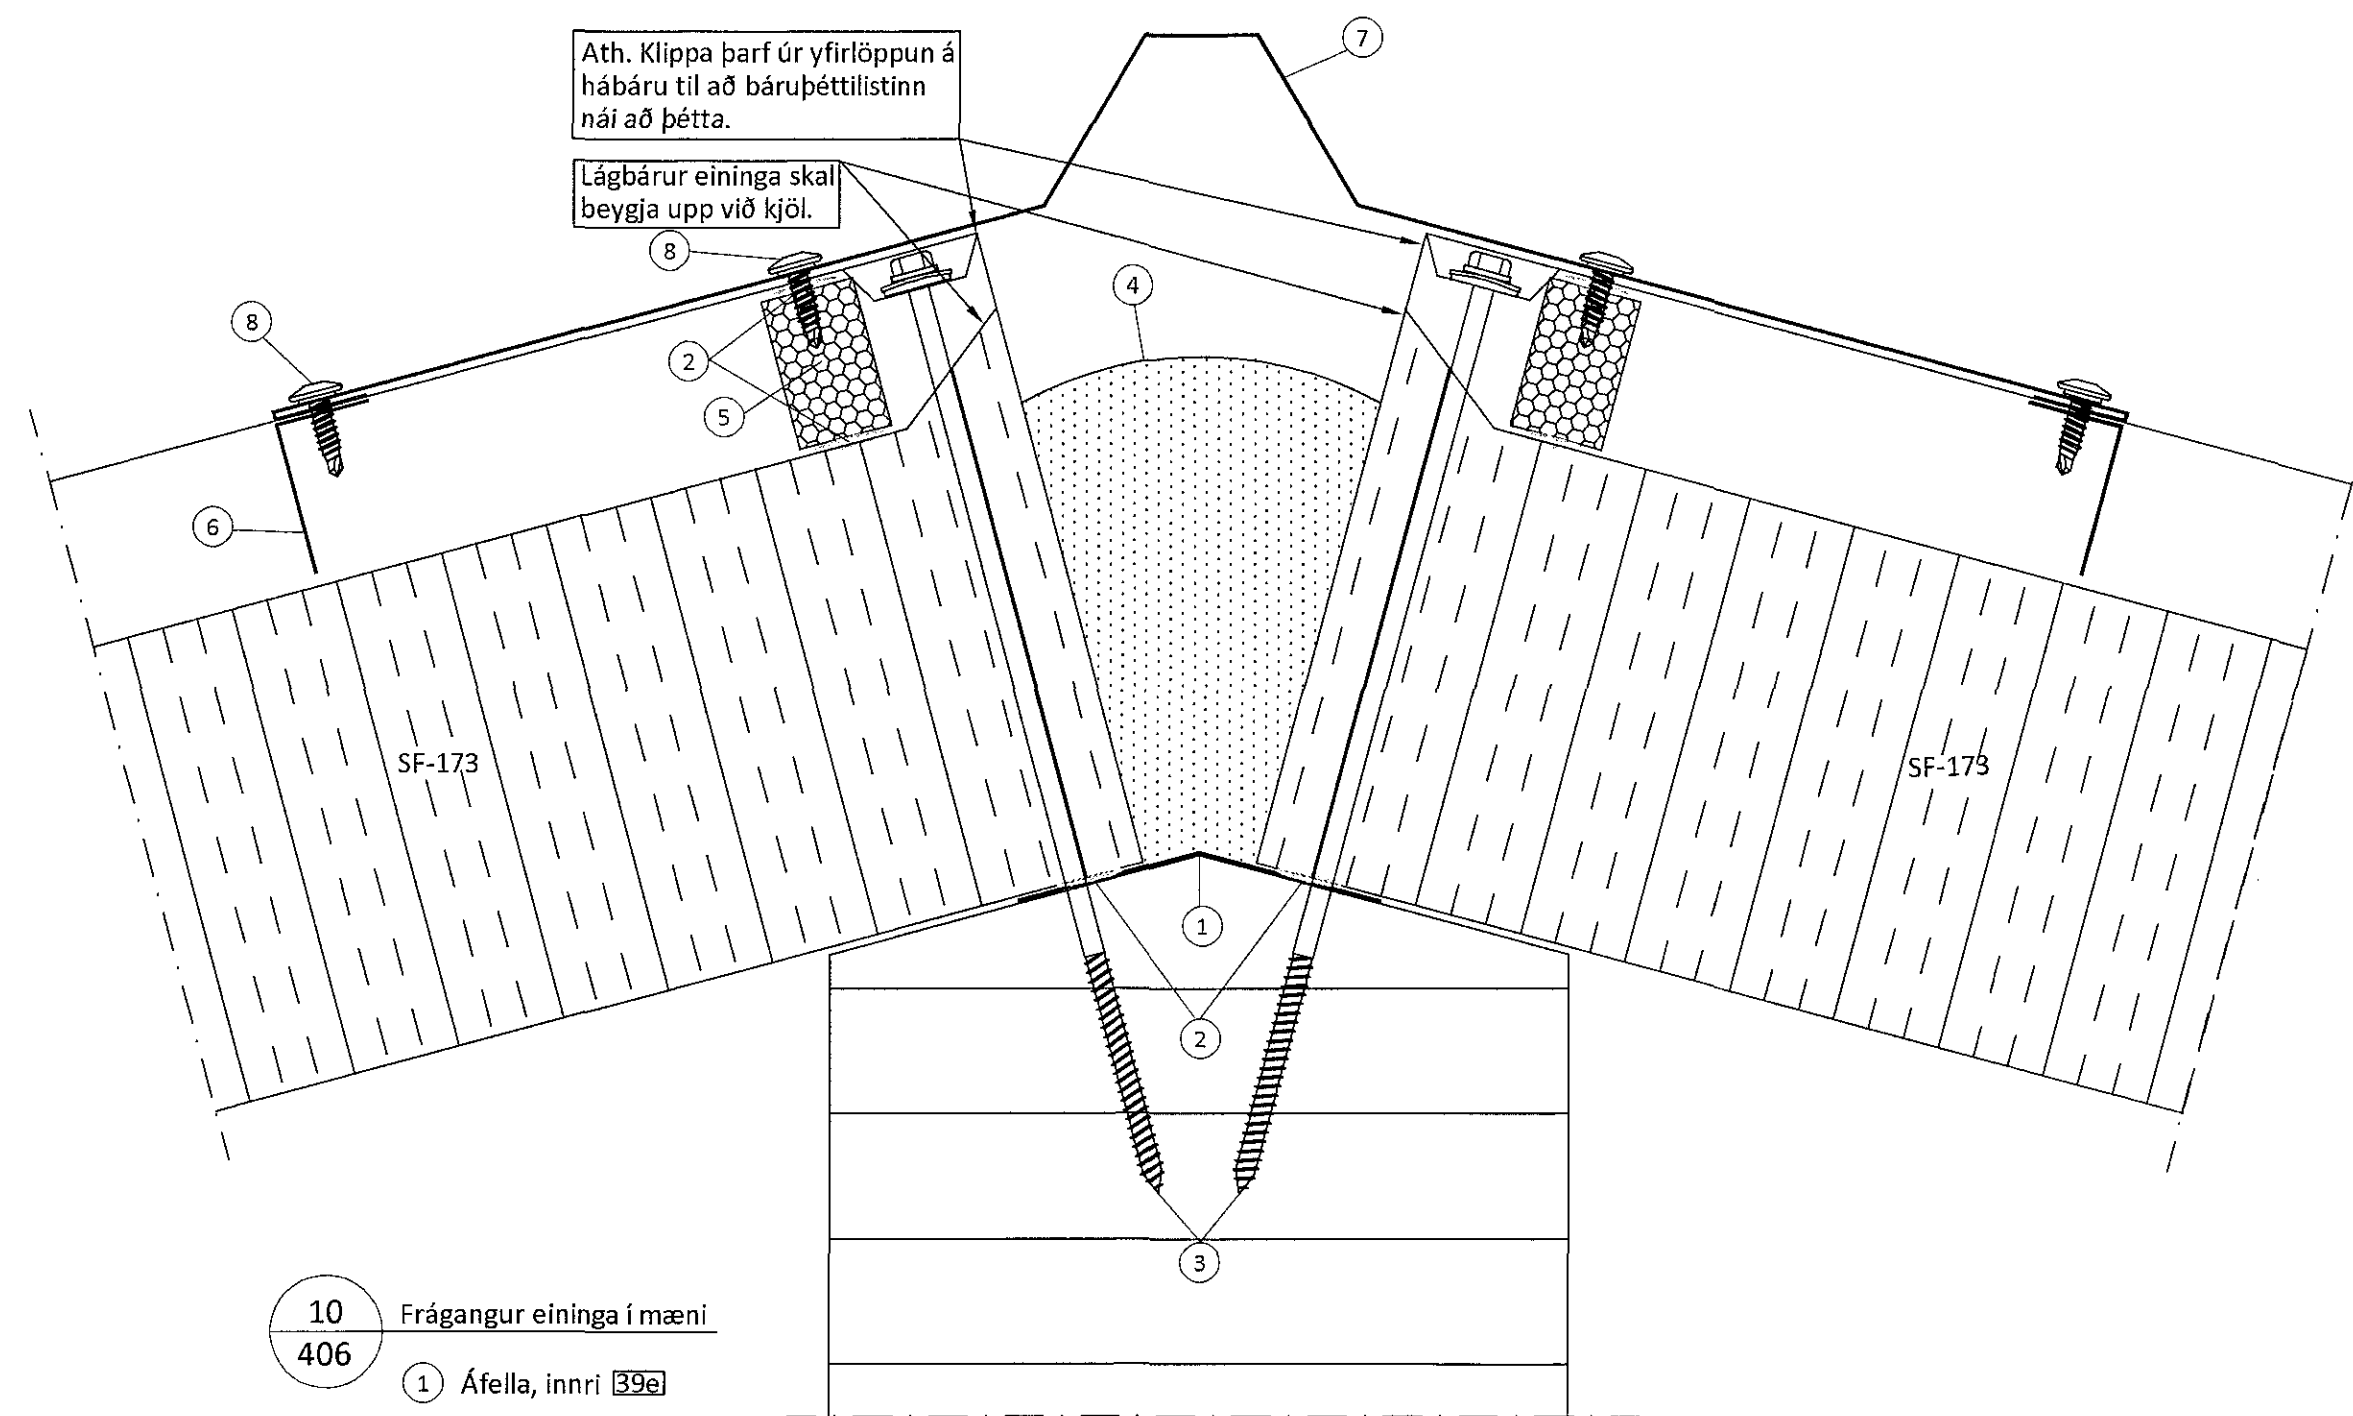


10 Frágangur eininga í mæni
406

- 1 Áfella, innri 39a
- 2 Oliukitti
- 3 Skrúfa, 19 A 6,3x250mm í hverja hábaru
- 4 Eldvarnarfraud
- 5 Bárubéttillisti efri (settur í lágbaru)
- 6 Áfella, kjölok beygð litur: silfur
- 7 Áfella, kjödur litur: silfur 20
- 8 Skrúfa, 6,3x22mm 2 í hverja hábaru litur: ólitað

14 Frágangur eininga við sökkul
406

- 1 Skrúfa, 6,3x22 m/m 250mm litur: grásilfur
- 2 Áfella, á sökkul litur: hvitt 28
- 3 Oliukitti
- 4 Skrúfa, 6,3x22 m/m 250mm litur: hvitt
- 5 Reknagli Nailfix 4,5x45mm, m/m 250mm
- 6 Áfella, 1,5mm galv 29
- 7 Áfella, undir einingar litur: grásilfur 29b
- 8 Reknagli Nailfix 4,5x45 mm, m/m 500mm

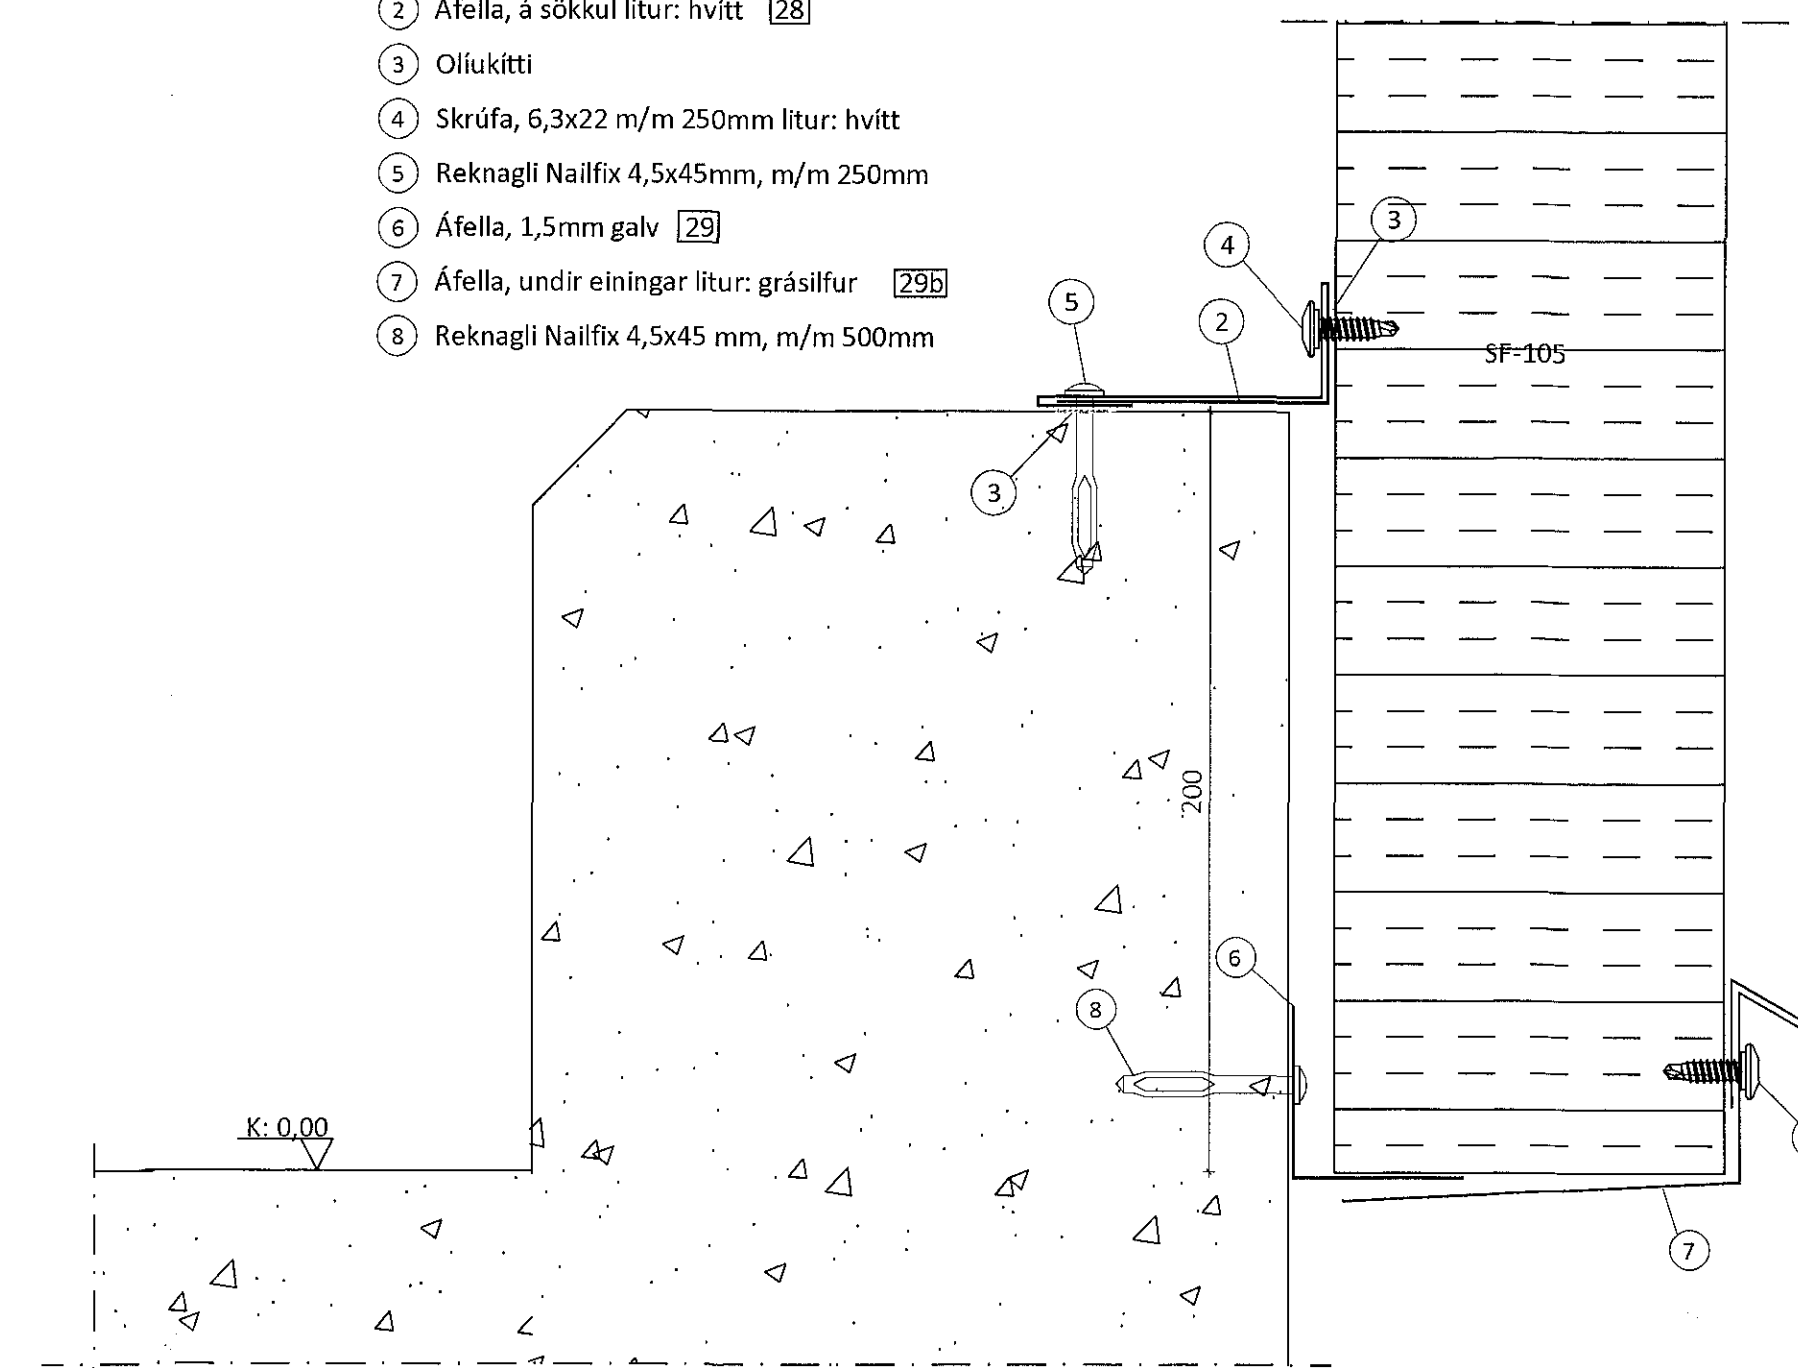

Samþykkt þann
13. apríl 2018
Byggingatillitgjafi

Teikningaskrá - aðalteikningar		Landnúmer: 203424	
Nr.	Heiti	Kvæði	Útgáfud.
1.1.1	Aðaluppdráttir	Zeppelín arkitektar	18.08.2017
1.1.2	Afstaðamyndir, byggingarhúsi		18.08.2017
1.1.3	Grámmyndir		18.08.2017
1.1.3	Útlit, snið		18.08.2017

Skýringar
Öll mál eru í mm nema annað sé tekið fram

Öll mál og afritun teikningar að hluta eða í heild er höf skilgreytt í úmálum þess.			
Útg.	Dags.	Breyting	Br. af

Úmálumet
Byggingadeild - Lynghúsi 2, 110 Reykjavík
Kt. 440510-1160 - Sími: 412 5300

Heiti vefs
Einhella 6, Hafnarfirði
Iðnaðarhúsi

Heiti teikningar
Sérmyndir

Tekniátt:	Mælskæði:	Verknummen:
HJÓ	1:2	DL17 019
Virfarið af:	Dagsetning:	Útgáfa nr.:
Bl	27.03.2018	1
Vefs höfundar Bjarni Ingibergsson byggingatæknifraeðingur Kt. 030861-2729		Nr. teikningar 408
Áritun höfundar <i>[Signature]</i>		Dags. áritunar 27/3 2018

401 Einhella 6.dwg Bláskrár A1