


Sambýskt þann
13. apríl 2018
Byggingafræðingur
Hönnuð

| Teikningaskrá - aðalteikningar | | Landsnúmer: 203424 | |
|--------------------------------|---------------------------------------|--------------------|------------|
| Nr. | Heiti | Kvart. | Útgáfud. |
| 1.1.1 | Aðaluppdráttir - Zoppellni arkitektar | 1:500 | 18.08.2017 |
| 1.1.2 | Afritubreyndir - Byggingafræðingur | 1:100 | 18.08.2017 |
| 1.1.3 | Útlit skóla | 1:100 | 18.08.2017 |


Árztun hönnuðar: *[Signature]* Dags. áritunar:

Skýringar
Öll mál eru í nm nema annað sé tekið fram

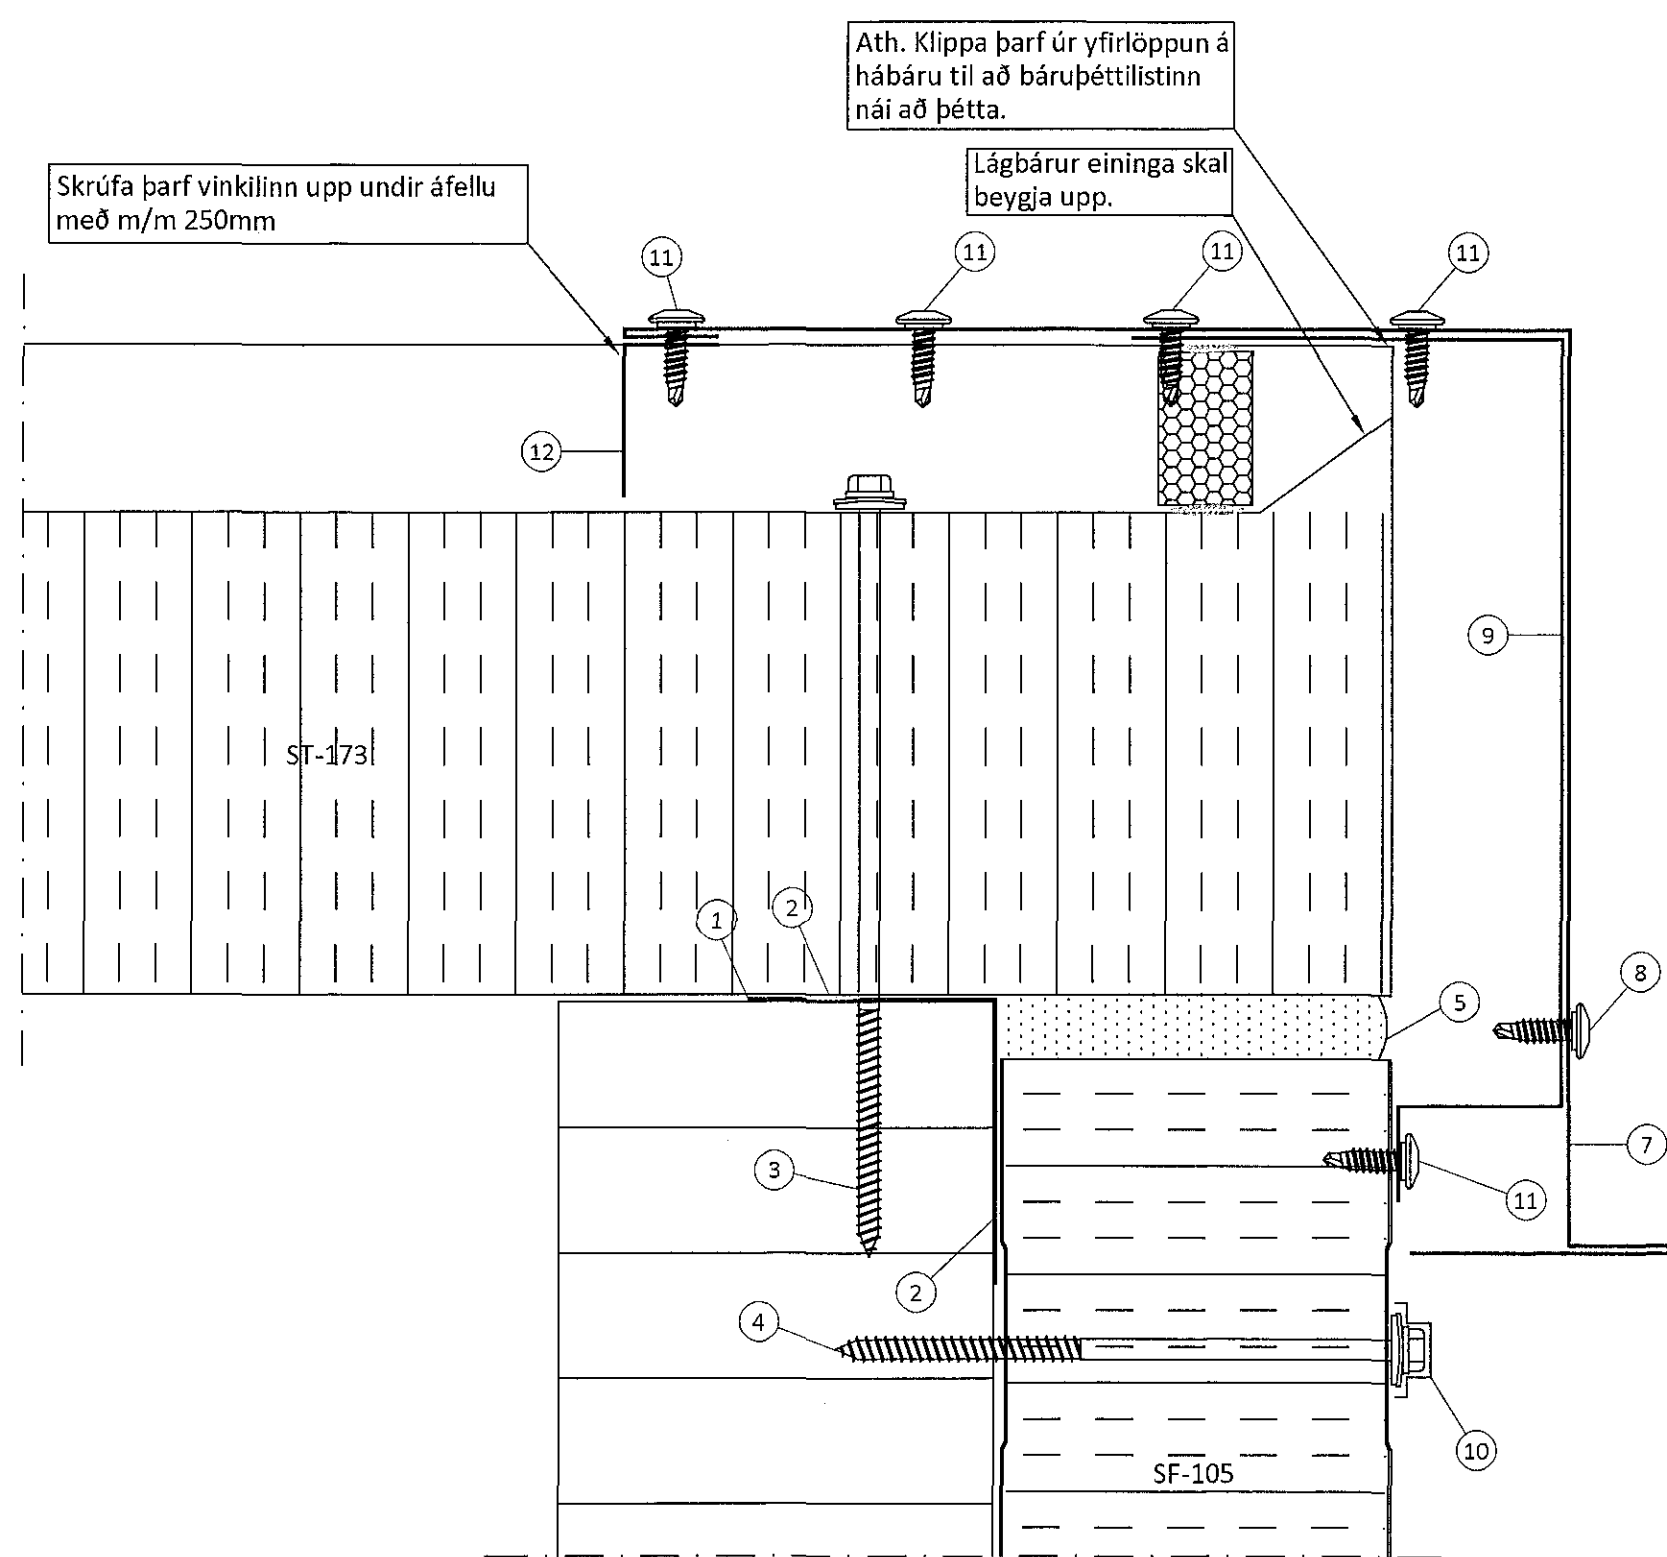


6 Frágangur vegg- og bakaíninga við gaff.
402

- 1 Áfella, innri 39a
- 2 Oliukitt
- 3 Skrófa, 19A 6,3x200mm m/m 500mm
- 4 Skrófa, 19A 6,3x150mm m/m 500mm
- 5 Eldvarnarfraud
- 6 Bárupéttillisti beinn (skorinn til verkstað)
- 7 Áfella, á stafn litur: silfur 12
- 8 Skrófa, 6,3x22mm m/m 250mm litur: silfur
- 9 Áfella, innri 13
- 10 Plasthetta, litur: grásilfur
- 11 Skrófa, 6,3x22mm 4stk í hverja hábaru litur: ólitað
- 12 Áfella, kjöllök (klippt til á verkstað) litur: silfur

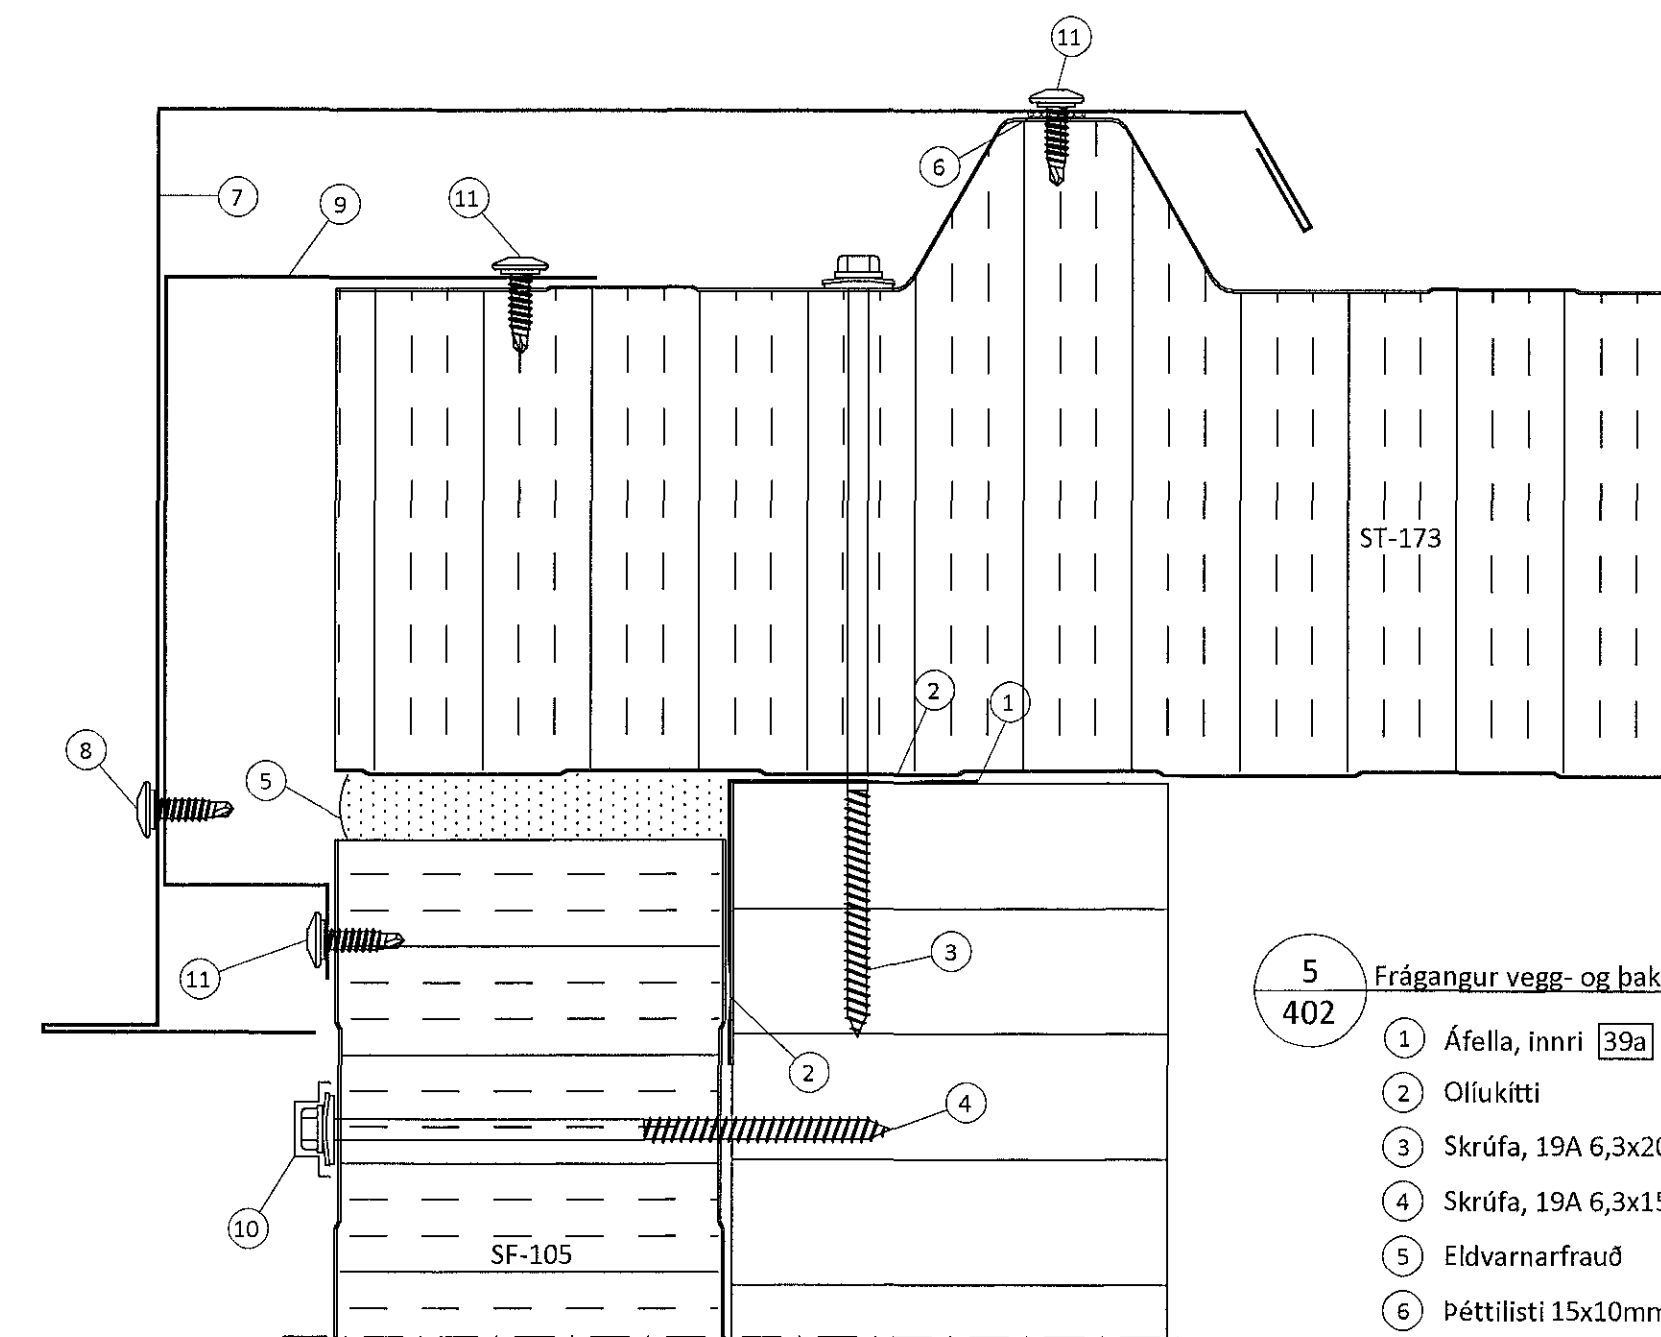

5 Frágangur vegg- og bakaíninga við gaff.
402

- 1 Áfella, innri 39a
- 2 Oliukitt
- 3 Skrófa, 19A 6,3x200mm m/m 500mm
- 4 Skrófa, 19A 6,3x150mm 4 stk í hverja einingu
- 5 Eldvarnarfraud
- 6 Péttillisti 15x10mm
- 7 Áfella, á stafn litur: silfur 10
- 8 Skrófa, 6,3x22mm m/m 250mm litur: silfur
- 9 Áfella, innri 11
- 10 Plasthetta, litur: grásilfur
- 11 Skrófa, 6,3x22mm m/m 250mm litur: ólitað

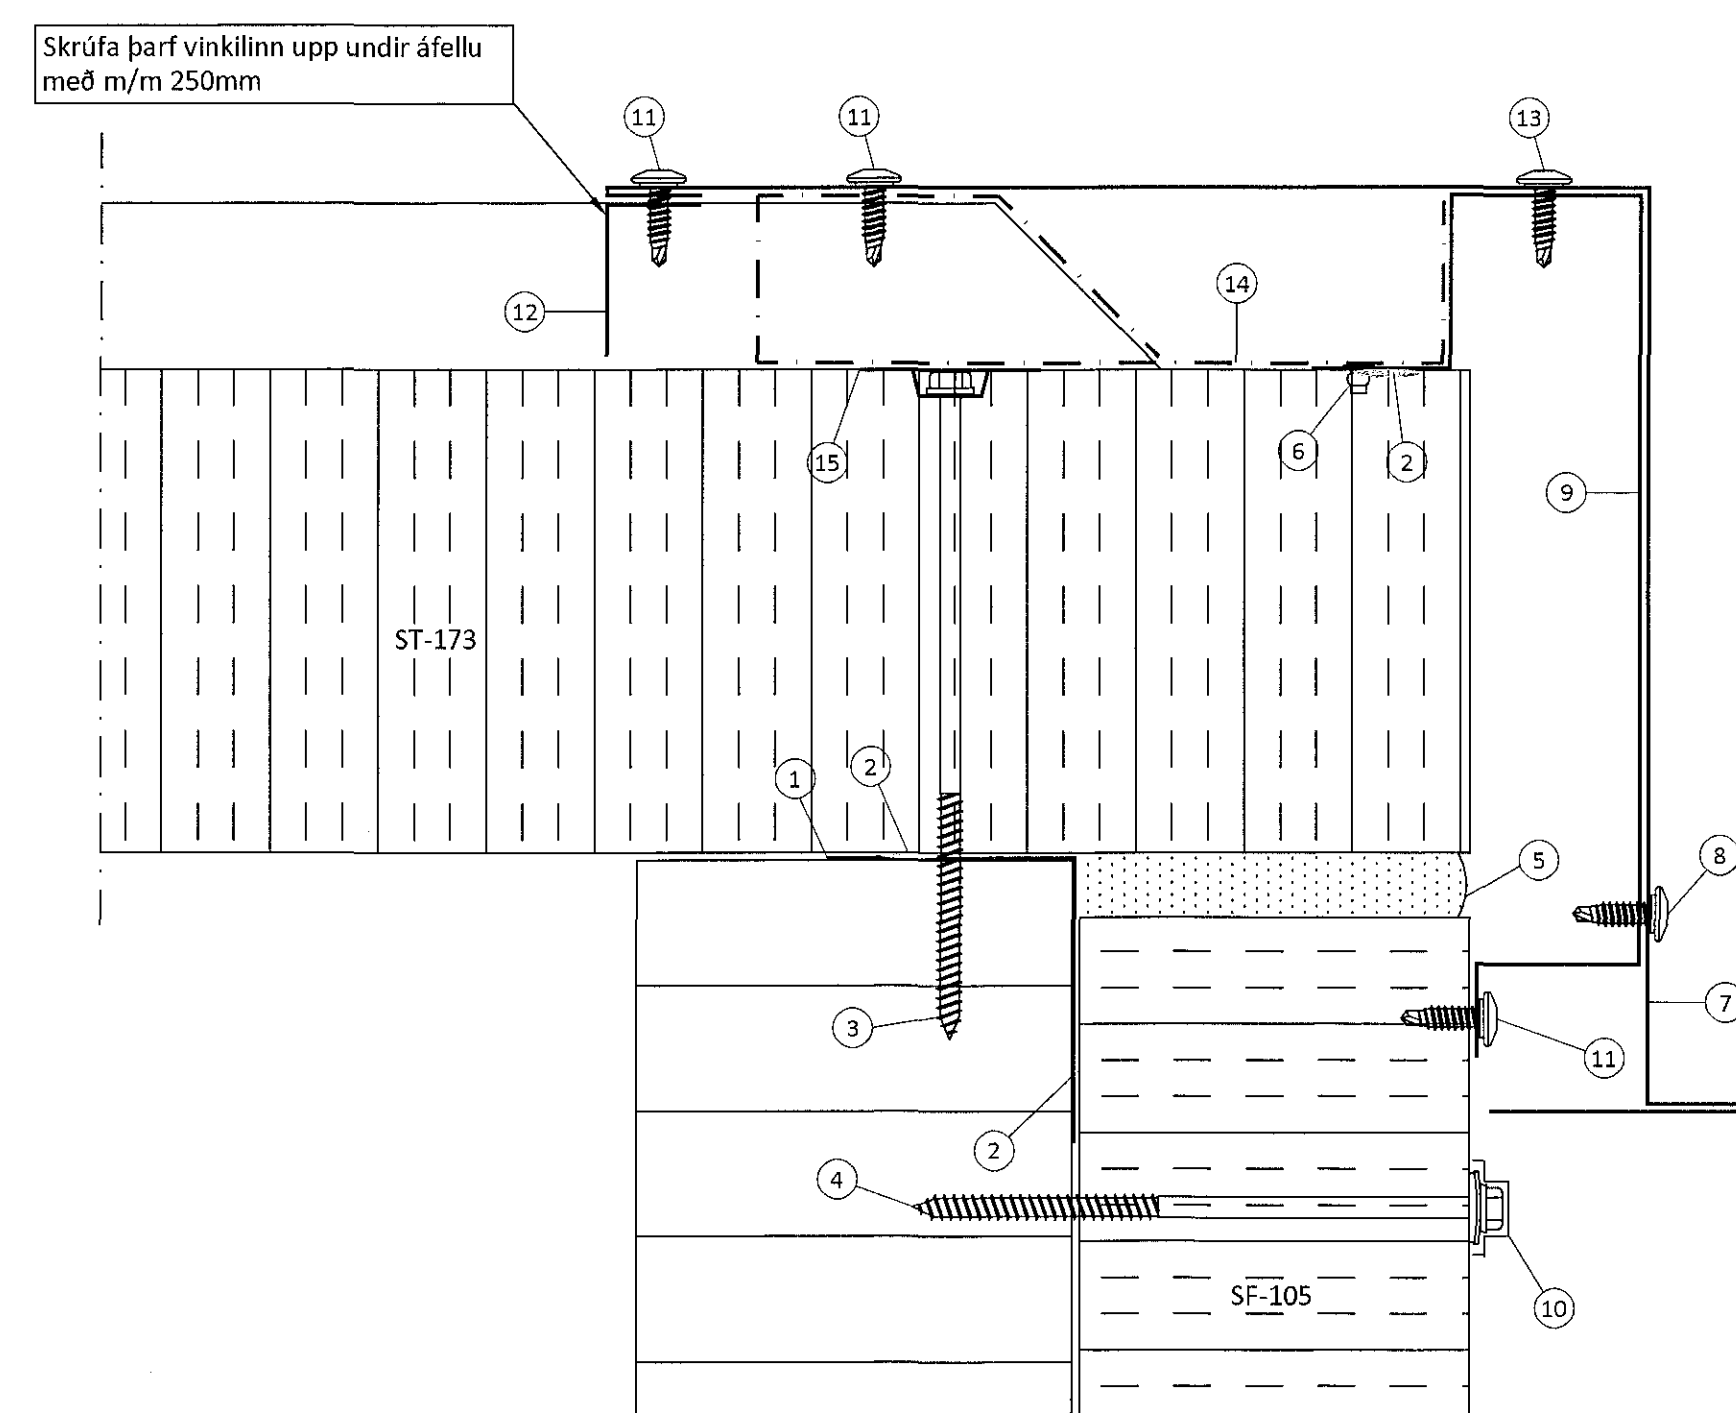

7 Frágangur vegg- og bakaíninga við gaff.
402

- 1 Áfella, innri 39a
- 2 Oliukitt
- 3 Skrófa, 6,3x170mm m/m 500mm
- 4 Skrófa, 19A 6,3x150mm m/m 500mm
- 5 Eldvarnarfraud
- 6 Draghoð 4,8x13mm lokað m/m 250mm
- 7 Áfella, á stafn litur: silfur 15
- 8 Skrófa, 6,3x22mm m/m 250mm litur: silfur
- 9 Áfella, innri 16
- 10 Plasthetta, litur: grásilfur
- 11 Skrófa, 6,3x22mm 2stk í hverja hábaru litur: ólitað
- 12 Áfella, kjöllök (klippt til á verkstað) litur: silfur 14
- 13 Skrófa, 6,3x22mm m/m 250mm litur: ólitað
- 14 Tjöruborði með álfilmu eða sambærilegt (ekki á vegum Límré Vírnets)
- 15 Bollaskihna

Öll afrit og afritun teikninga að hluta eða í heild er höfð skriflegu þyfl Límré Vírnet.

| Útg. | Dags. | Breyting | Br. af |
|------|-------|----------|--------|
| | | | |

Límré Vírnet
Byggingafræðingur - Lynghólmi 2 - 110 Reykjavík
t. 440510-1160 - Sími: 412 5300

Heiti verks
Einhella 6, Hafnarfirði
Iðnaðarhús

Heiti teikningar
Sérmyndir

| | | |
|---------------------|-----------------|-------------|
| Teiknað af: | Mælflokkur: | Verksnúmer: |
| HJÓ | 1:2 | DL17 019 |
| Yfirfarð af: | Dagsetning: | Útgáfa nr.: |
| Bl | 27.03.2018 | 1 |
| Heiti hönnuðar: | Númer hönnuðar: | |
| Bjarni Ingibergsson | 030861-2729 | |
| Árztun hönnuðar: | Dags. áritunar: | |
| <i>[Signature]</i> | 29/4/18 | |

409

401 Einhella 6.dwg