
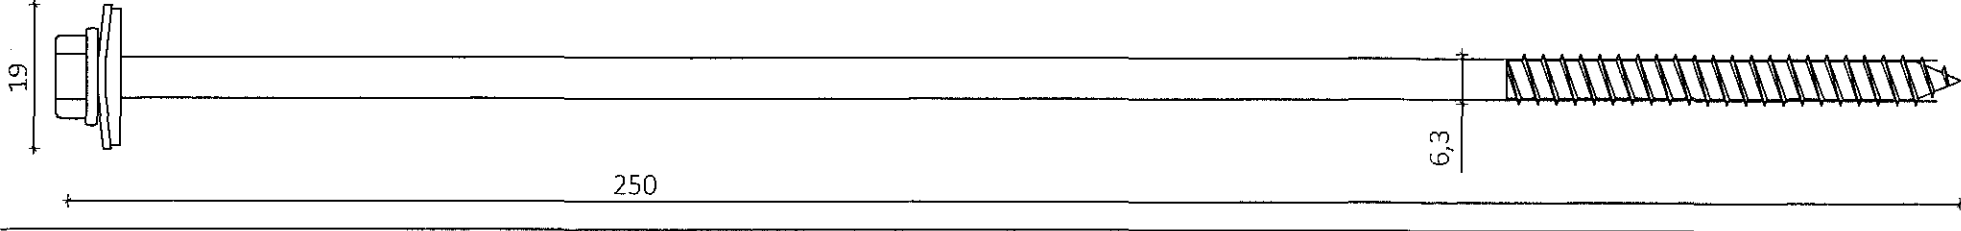
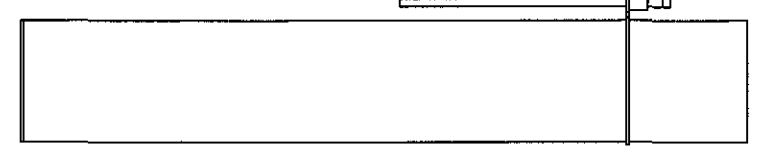
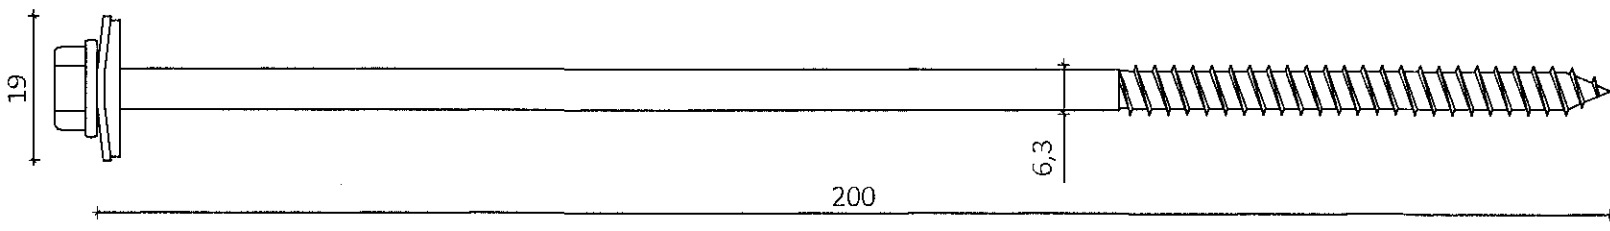
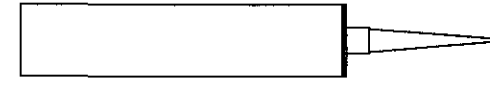
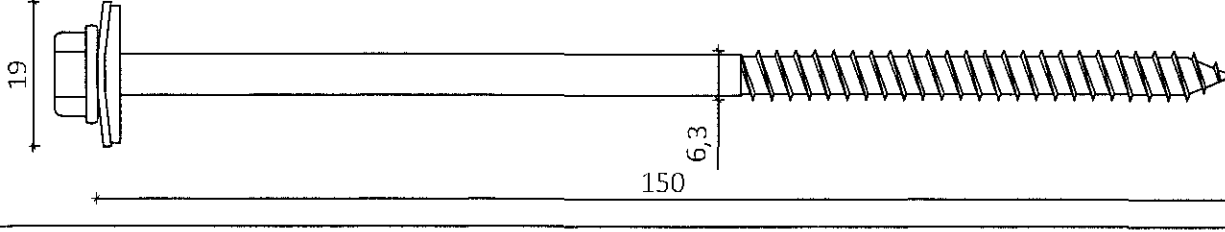
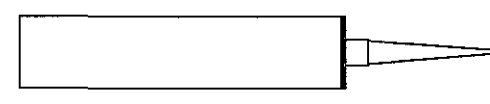
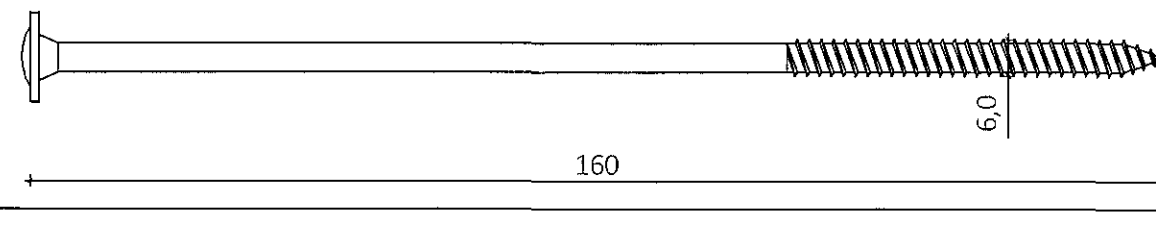
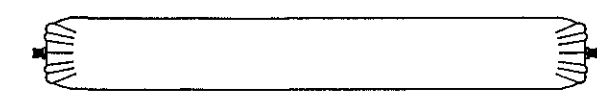
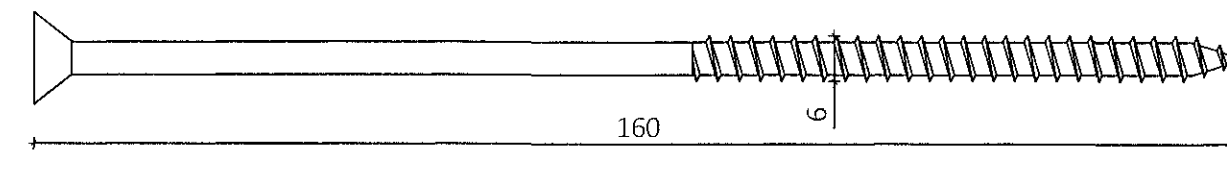
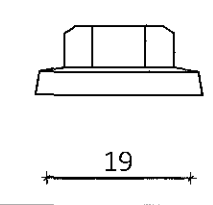
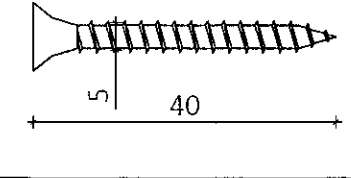
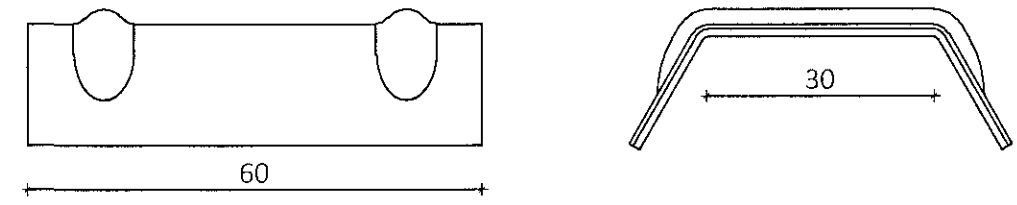
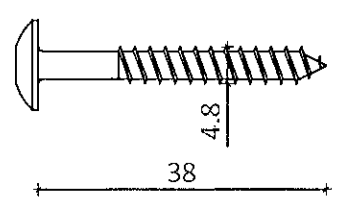
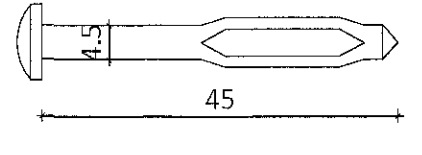
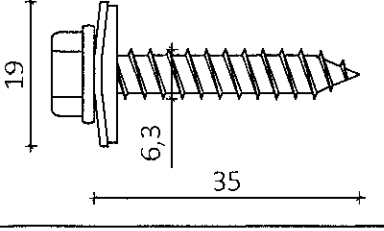
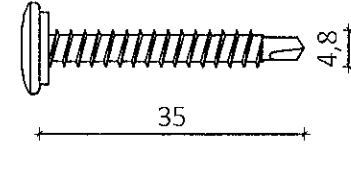
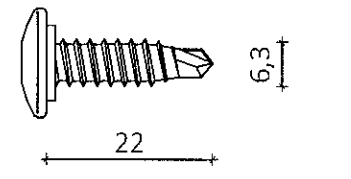



Sambýskt barn
13. apríl 2018
Byggingatæknifráttun
Byggingarfræðingur

HEITI	MYND	HEITI	MYND
Þéttlisti 15x10 mm Á langskeyti eininga	 1 rúlla = 12 m	Skrúfa 19 A 6,3x250 mm	
Festifrauð 750 ml Eldvarmarfrouð 750 ml	 1 brúsi = 0,025 m³	Skrúfa 19 A 6,3x200 mm	
Limkitti 300 ml	 1 túpa = ca. 8 m	Skrúfa 19 A 6,3x150 mm	
Oliukitti 300 ml	 1 túpa = ca. 8 m	Skrúfa 6,0x160 mm RF	
Limkitti 600 ml	 1 Pulsa = ca. 21 m	Tréskrúfa 5,0x100mm	
Plasthetta 19 mm	 19	Tréskrúfa 5,0x40mm	
Trapisuskinna 45 mm	 60 30	Skrúfa 4,8x38 mm Torx	
Reknagli Nailfix 4,5x45 mm	 45	Skrúfa 19 A 6,3x35 mm	
		Skrúfa 4,8x35 mm	
		Skrúfa 6,3x22 mm	

Teikningaskrá - aðalteikningar				Landnúmer: 203424	
Nr.	Heiti	Kvæði	Útgáfud.		
1.1.1	Aðalbyggingartætur	Zepplin arkitektar	1-500	18.08.2017	
1.1.2	Árskráningartætur	Byggingatæknifráttun	1-100	18.08.2017	
1.1.3	Grunnmyndir	Byggingatæknifráttun	1-100	18.08.2017	
1.1.4	Árskráningartætur	Byggingatæknifráttun	1-100	18.08.2017	

Skýringar
Öll mál eru í mm nema annað sé tekið fram

BÁRUPÉTTILISTI UNDIR KJÖL
OG UNDIR ÁFELLU NEÐAN ÞAKGLUGGA

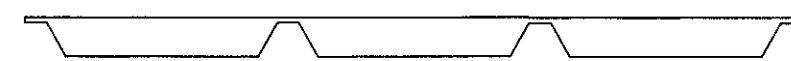

BÁRUPÉTTILISTI UNDIR STÁL VIÐ RENNÚÁFELLU



Öll afrit og afritun teikningar að hluta eða í heild er háð skilningi lýfi úmörðvinnu efl.

Útg.	Dags.	Breyting	Br. af

Úmörðvinnu
Byggingadéild - Lynglíki 2 - 110 Reykjavík
t. 440510-1160 - Sími: 412 5300

Heiti vinnu
Einhella 6, Hafnarfirði
Iðnaðarhús

Heiti teikningar
Festingar

Félag nafn:	Merkivardi:	Vörðnúmer:
HJÓ		DL17 019
Virki nafn:	Dagsetning:	Útgáfa nr.:
BI	27.03.2018	1
Nafn höfundar:	Númer teikningar:	
Bjarni Ingibergsson	413	
byggingatæknifráttun		
Kt. 030861-2729		
Arbeiðsloftmynd:	Dags. drifinnar:	
	27/3 2018	
401 Einhella 6.dwg	Blástafró AL	