



PRENTAD: mibivikudagur, 4. apríl 2018 08:57:29

170 5196 24.2018  
 Samþykkt þann  
 12. apríl 2018  
 Byggingafráttárin / H. H. H.

<b>Skráningartafla:</b> Gullhella 1 - Hafnarfjörð				<b>Skrásetjari:</b> Eyjólfur Valgarðsson															
<b>Landnúmer:</b> 213045				<b>Kennitala:</b> 280857-4169															
<b>Matshlutanúmer:</b> 05				<b>Útgáfa:</b> 4.01k <b>Dags:</b> 4.5.2017															
Uppskipting og lýsing				Stærðir															
D0	D1	D2	D3	D4	D5	D5M	D6	D7	D8	D9	D10a	D10b	D11	D12	D16	Reiknitala	D17		
Lokun	Rými hæð-röð	Notkun texti	Höfuð-flokkun	Eignar-hald	Botnflötur m²	Milflötur m²	Stigar m²	Op m²	Brúttóflötur m²	Brúttóflötur sh < 1,8	Salarhæð mín	Salarhæð max	Brúttó rúmmál m³	Nettóflötur m²	Birt flatarmál m²	Skiptarúmmáls	Skipta-rúmmál m³		
<b>Matshluti</b>													426,8	16.200,000					
<b>Botn</b>													426,8						
<b>01 1. hæð</b>																			
B	0101	Efnisgeymsla	N	0101	711,3				711,3		6,70	8,47	5.400,0	689,5		1,00	5.400,000		
B	0102	Efnisgeymsla	N	0101	711,3				711,3		6,70	8,47	5.400,0	689,5		1,00	5.400,000		
B	0103	Efnisgeymsla	N	0101	711,3				711,3		6,70	8,47	5.400,0	689,5		1,00	5.400,000		
<b>Athugasemdir</b>																			
<b>Sameignir sumra</b>																			
<b>Eignarhald</b>																			
				Skiptarúmmál															
Eignar-hald				Notkun texti				Birt flatarmál m²				Séreign m²				Séreign og sameign m²			
0101				Efnisgeymsla				0,0				16.200,000				16.200,000			
				<b>Alls</b>				0,0				16.200,000				16.200,000			

SKRÁNINGARTAFLA - SAMANTEKT

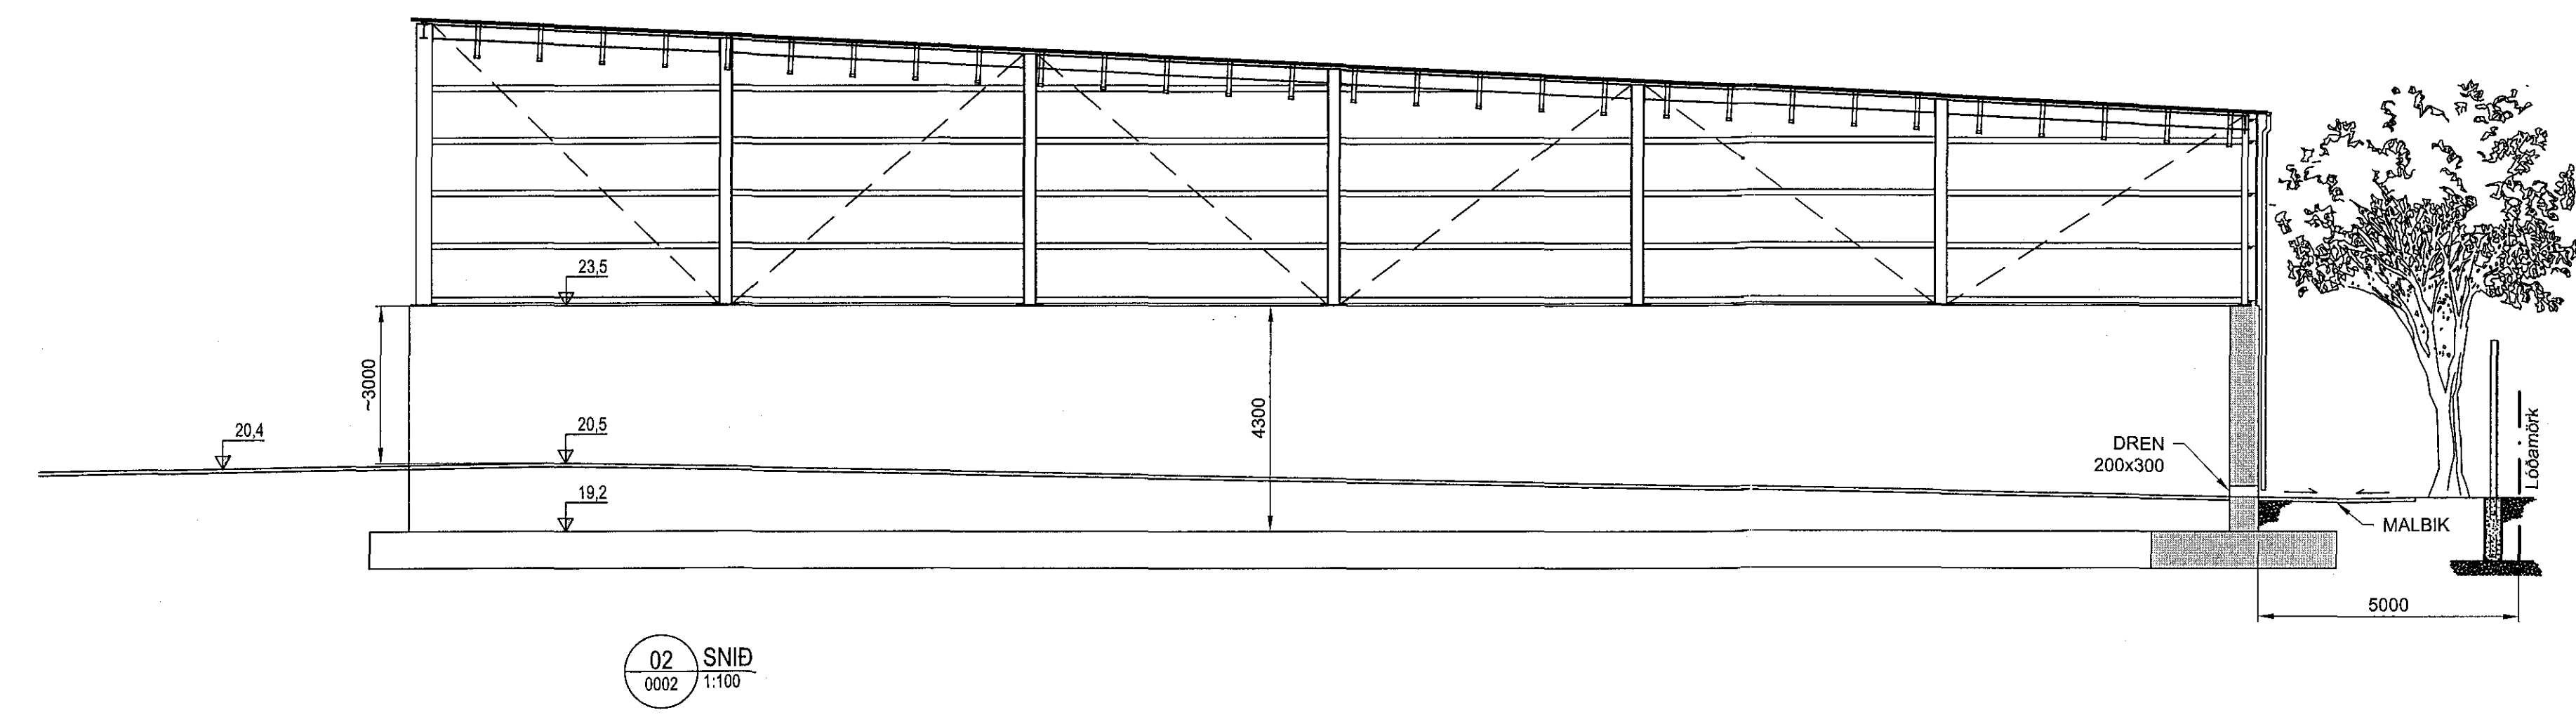

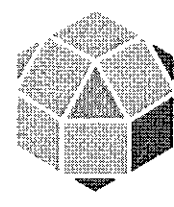ÚTGÁFUFERILL					
ÚTÖ.	DAGS.	SKÝRINGAR	HANNAÐ	YFIR.	SAMP.
01	22.09.2017	ADALUPPRÁTTUR	EV	BK	EV
02	04.04.2018	BREYTINGAR Á HÆÐARKÖTUM	EV	Bkr	EV
DAGS. UNDRSKRIFTAR		F.H. MANNVITS (NAFN OG KT.)			
04.04.2018		Eyjólfur Valgarðsson Kt. 280857-4169	EV		
DAGS. UNDRSKRIFTAR		SAMRÆMINGARHÖNNUÐUR / HÖNNUNARSTJÓRI (NAFN OG KT.)			
04.04.2018		Eyjólfur Valgarðsson Kt. 280857-4169	EV		
HÖNNUÐUR					
 <b>MANNVIT</b> Údánhvartí 6 203 Kópavogi Sími: 422 3000 Fax: 422 3001 www.mannvit.is mannvit@mannvit.is Kt: 430572-0169 <small>© ÖLL AFSÖT OG AFRITUN TÆKNINGAR, AD HILTA EÐA HEILD, ER HÁÐ SKIFLESU LEYFI HÖFUNDA.</small>					
HEITI VERKS					
<b>HC EFNISGEYMSLA</b> <b>GULLHELLU 1</b> <b>221 - HAFNARFJÖRÐUR</b>					
HEITI TÆKNINGAR					
Mhl.05 SKRÁNINGARTAFLA					
FRUMÚTGÁFA	MRV.	VERKHILUTI	TERKNINGANÚMÉR	ÚTGÁFA	STYRÐ
22.09.2017	1:100	V33	0004	02	A1
VERKNÚMÉR	VERKHILUTI	TERKNINGANÚMÉR	ÚTGÁFA		
7.031.285	V33	0004	02		