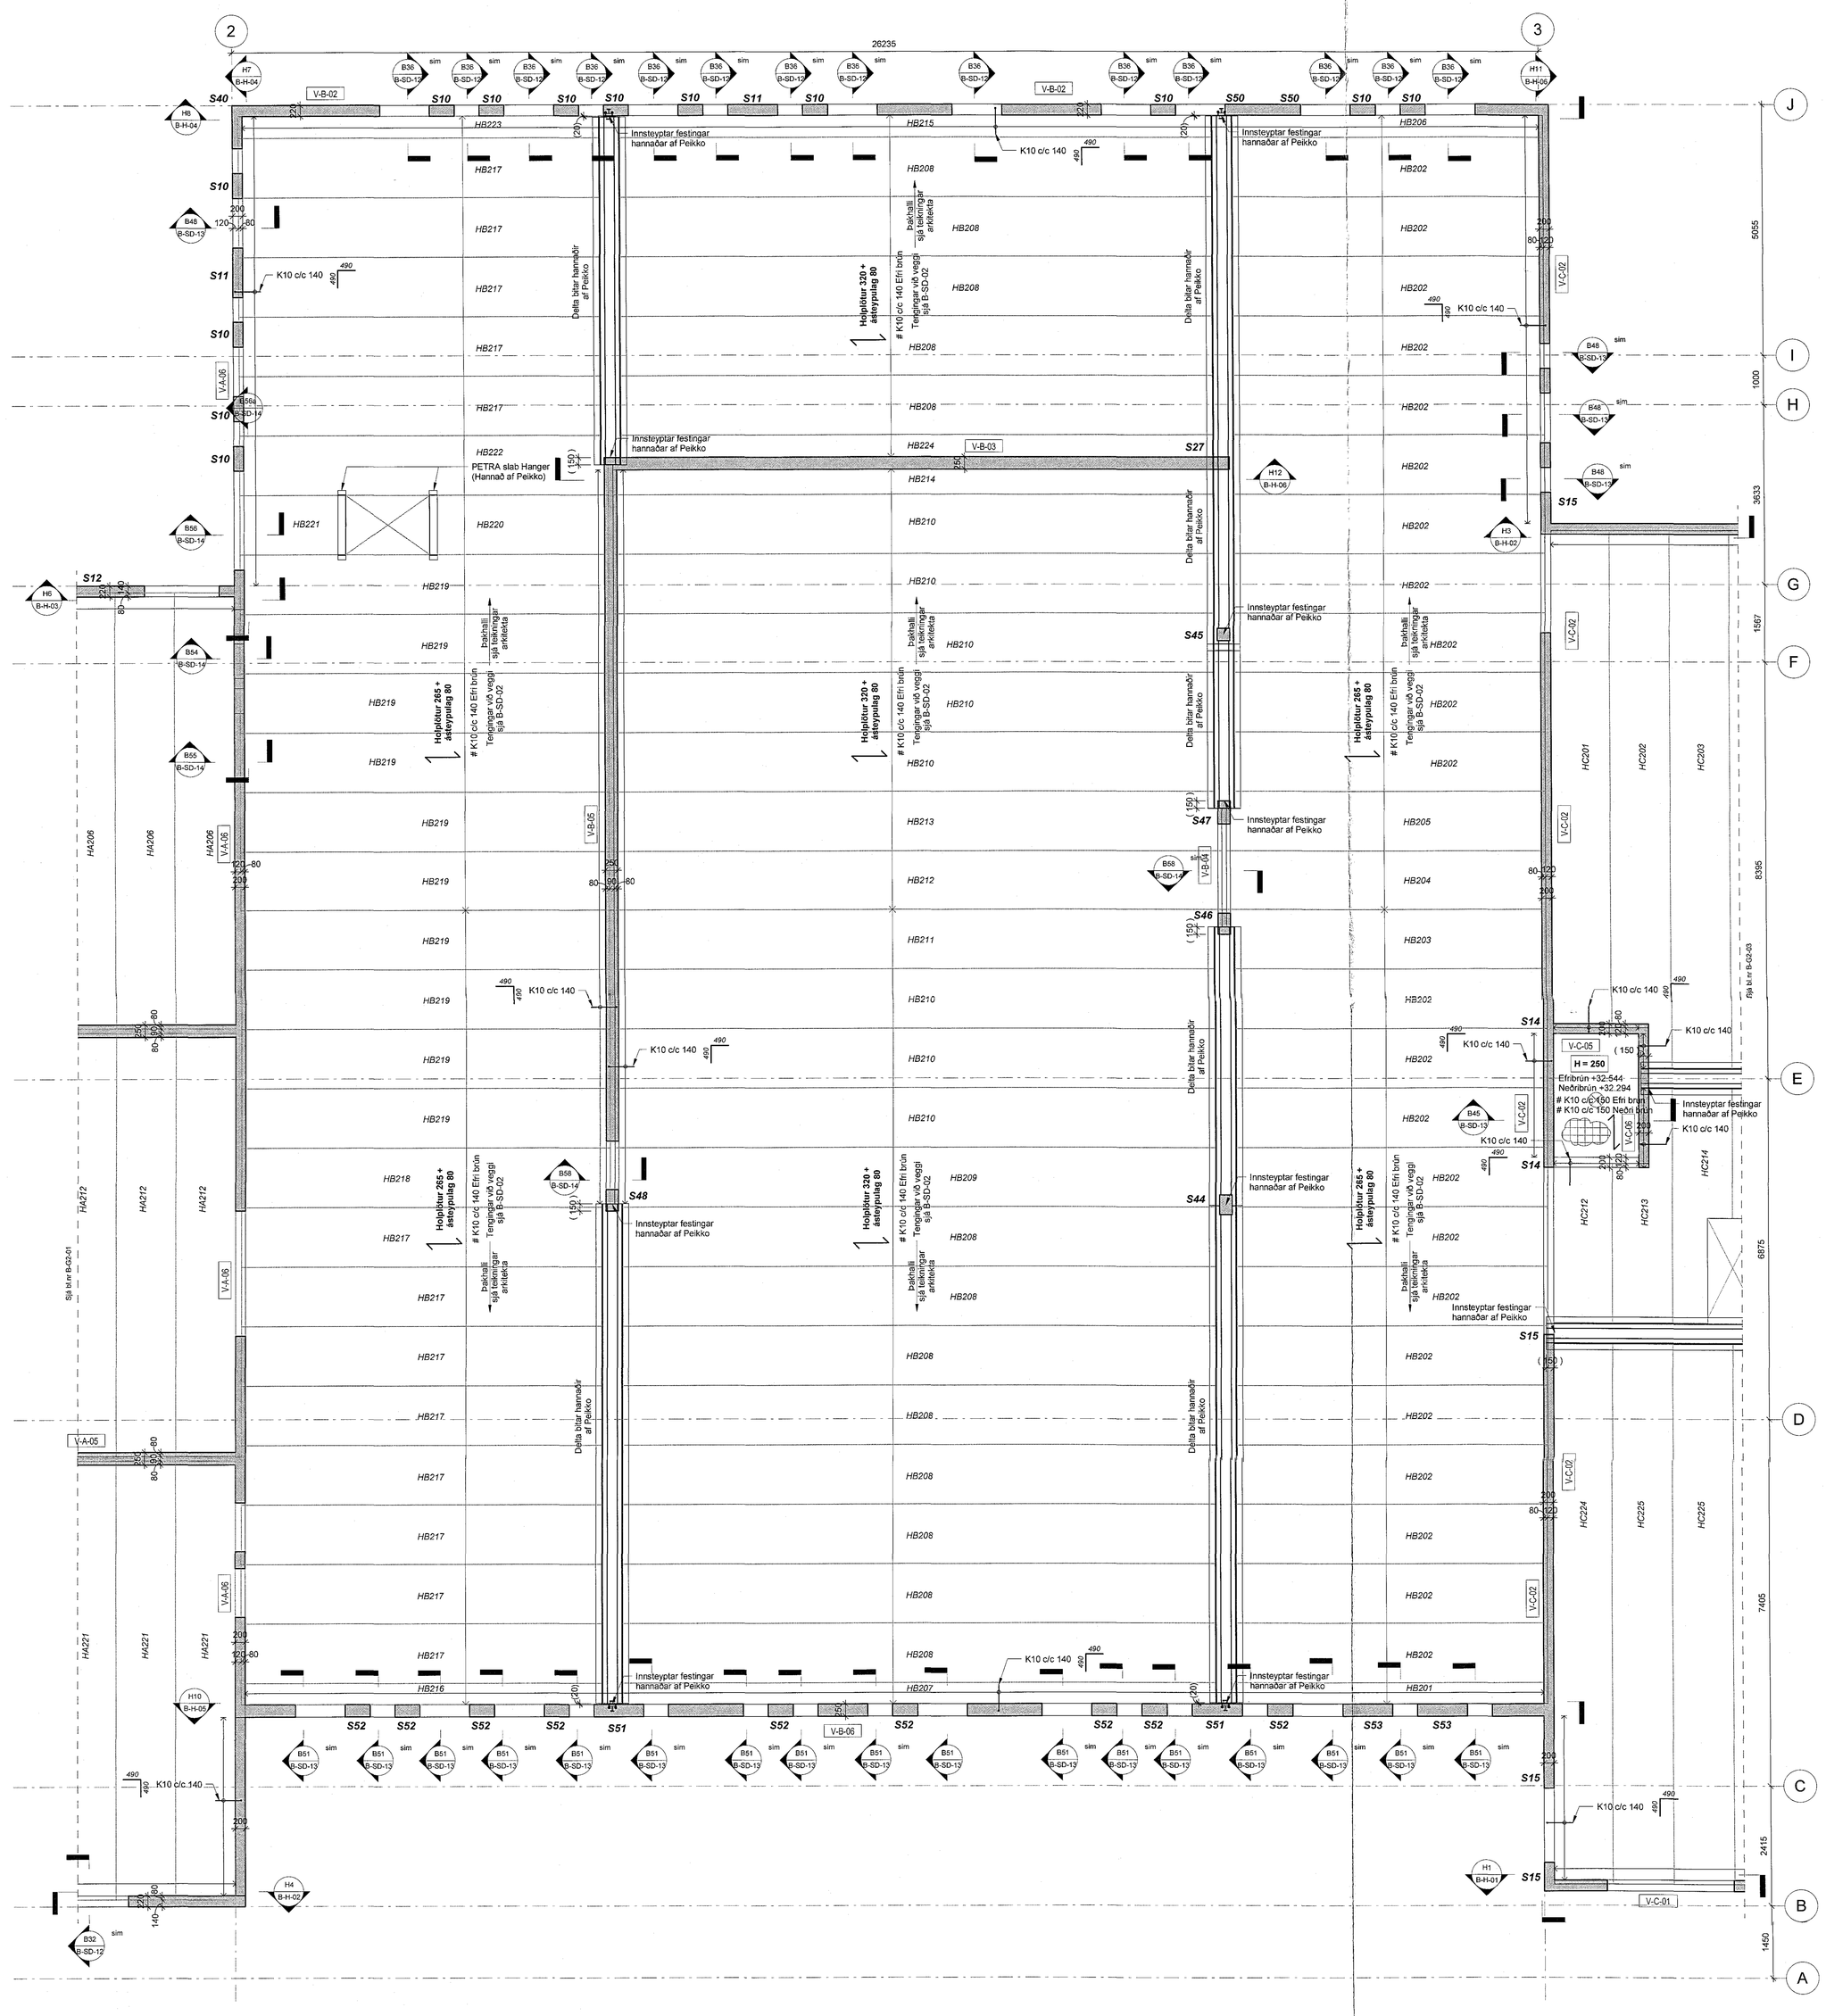

S10 - Hluti B, 2.h, 500x220
1 : 20

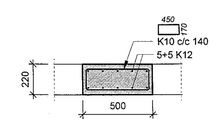

S11 - Hluti B, 2.h,1000x220
1 : 20

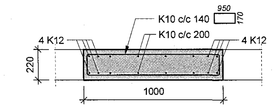

S14 - Hluti B, 2.h, veggendi
1 : 20

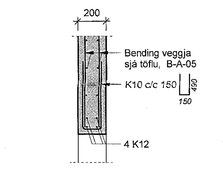

S15 - Hluti B, 2.h, veggendi
1 : 20

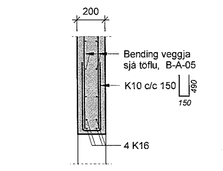

S27 - Hluti B, 2.h, veggendi
1 : 20

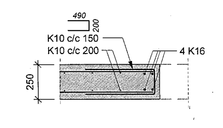

S30 - Hluti B, 2.h, 570x220
1 : 20

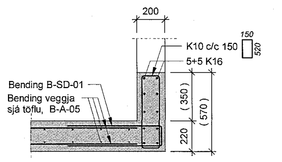

S40 - Hluti B, 2.h
1 : 20

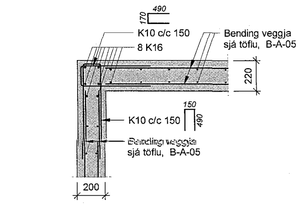

S44 - Hluti B, 2.h, Súla 250x400
1 : 20

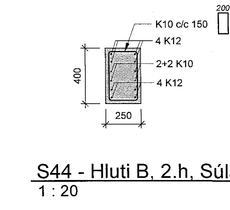

S45 - Hluti B, 2.h, Súla 250x250
1 : 20

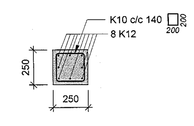

S46 - Hluti B, 2.h, Súla 250x425
1 : 20

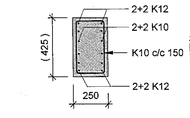

S47 - Hluti B, 2.h, Súla 250x467
1 : 20

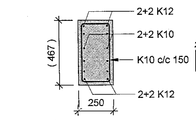

S48 - Hluti B, 2.h, Súla 250x435
1 : 20

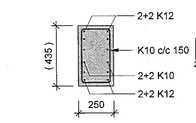

S50 - Hluti B, 2.h
1 : 20

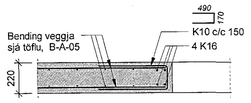

S51 - Hluti B, 2.h, 1000x250
1 : 20

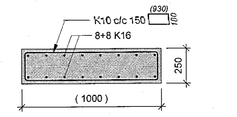

S52 - Hluti B, 2.h, 500x250
1 : 20

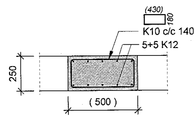

S53 - Hluti B, 2.h,1000x250
1 : 20

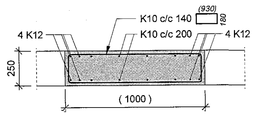

Peikko biti sest á veggenda
1 : 20

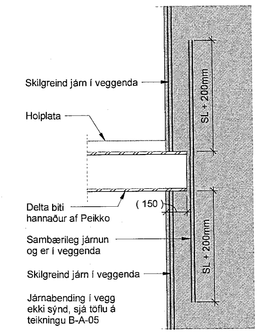

Skýringar:

Öll mál eru í millimetrum.
Allir kótar í metrum.

Allar málsetningar og kótar koma fram á teikningum arkitekta og skal sannreyna öll mál við bæir. Beyggjumál járna skal sannreyna og bera saman við málsetningar á steypuhm byggingarhlutum skv. arkitektateikningum og fyrirskrifaða steypuhulu skv. teikningum VSÓ Ráðgjafar.

Ekki skal taka dryggjastoðir fyrr en pótlur hafa náð fullum styrk og álag á þær verður ekki meira en þær eru hannaðar fyrir.

Fúgubending skal tengjast inn í steypta veggi.

Sjá skal til þess að plötu sé haldið blautri þar til hún hefur náð amk 80% af fyrirskriftuðum styrk.

Sjá gataplan fyrir úrtök í steypu.

Einangrun er skv. teikningu arkitekta

Álagsforsendur plata yfir 2.hæð:

Eiginþyngd án holplötu :	4,08 kN/m²
Notálag :	0,40 kN/m²
Snjóálag :	1,01 kN/m²

Brunavarnir á holplotum og deltabitum, sjá teikningar arkitekta.

Hönnun og val á holplötum, deltabitum, tengingum þeirra og innsteyptum festingum er gert af framleiðanda út frá álagsforsendum uppgefnum frá VSÓ

Tilvísanir:

Almennar skýringar	B-A-01
Almenn snið	B-SD-01-02
Bending veggja	B-A-05

Lagnateikningar
Gatagrin
Teikningar arkitekta

Samþykkt
10. apríl 2018
Byggingarfulltrúinn í Hafnarfirði

Áritun samræmingarstjórnanda

Dagsetning samþykkis eftirlitsaðila

T.ark
Ytterstrøm ehf. samræmdur sóðaskilur skv. skilgreiningu byggingarreglugerðar
kennitala 0306064199 FAE FSDA IS/141030-4159

Br.	Dags.	Breyting	Reikn.

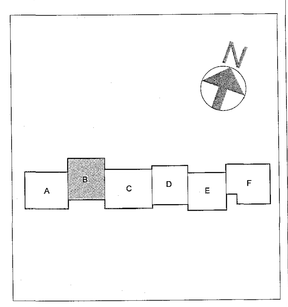

Verkteikning

VSÓ RÁÐGJÖF
BORGARTÚNI 20, 105 REYKJAVÍK, SÍMI 585 6000, HÁTÚNI 4 vso@vso.is

Hádegisskarð 1, Hafnarfirði
Skóli, mhl.01

Burðarvirki	Hannað í tölvukerfi: RÓMUR/VSÓ
Plata yfir 2. hæð - Hluti B	Yfirfarið: ÁGH
	Samþykkt: GuðMagn/Jason
	Kt. 240772-5169
Kvarði: 1:50 (A0)	Reykjavík 06.02.2018
Verknr. 17207	Teikn.nr. B-G2-02

1:50 0 0,5 1 1,5 2 2,5 m

Slóð: C:\temp\Revit\17207-BUR_AstaLilja.rvt