Lágspenna lýsing 1.h. - mátl. 1-2 / A-G - búnaður í steypu

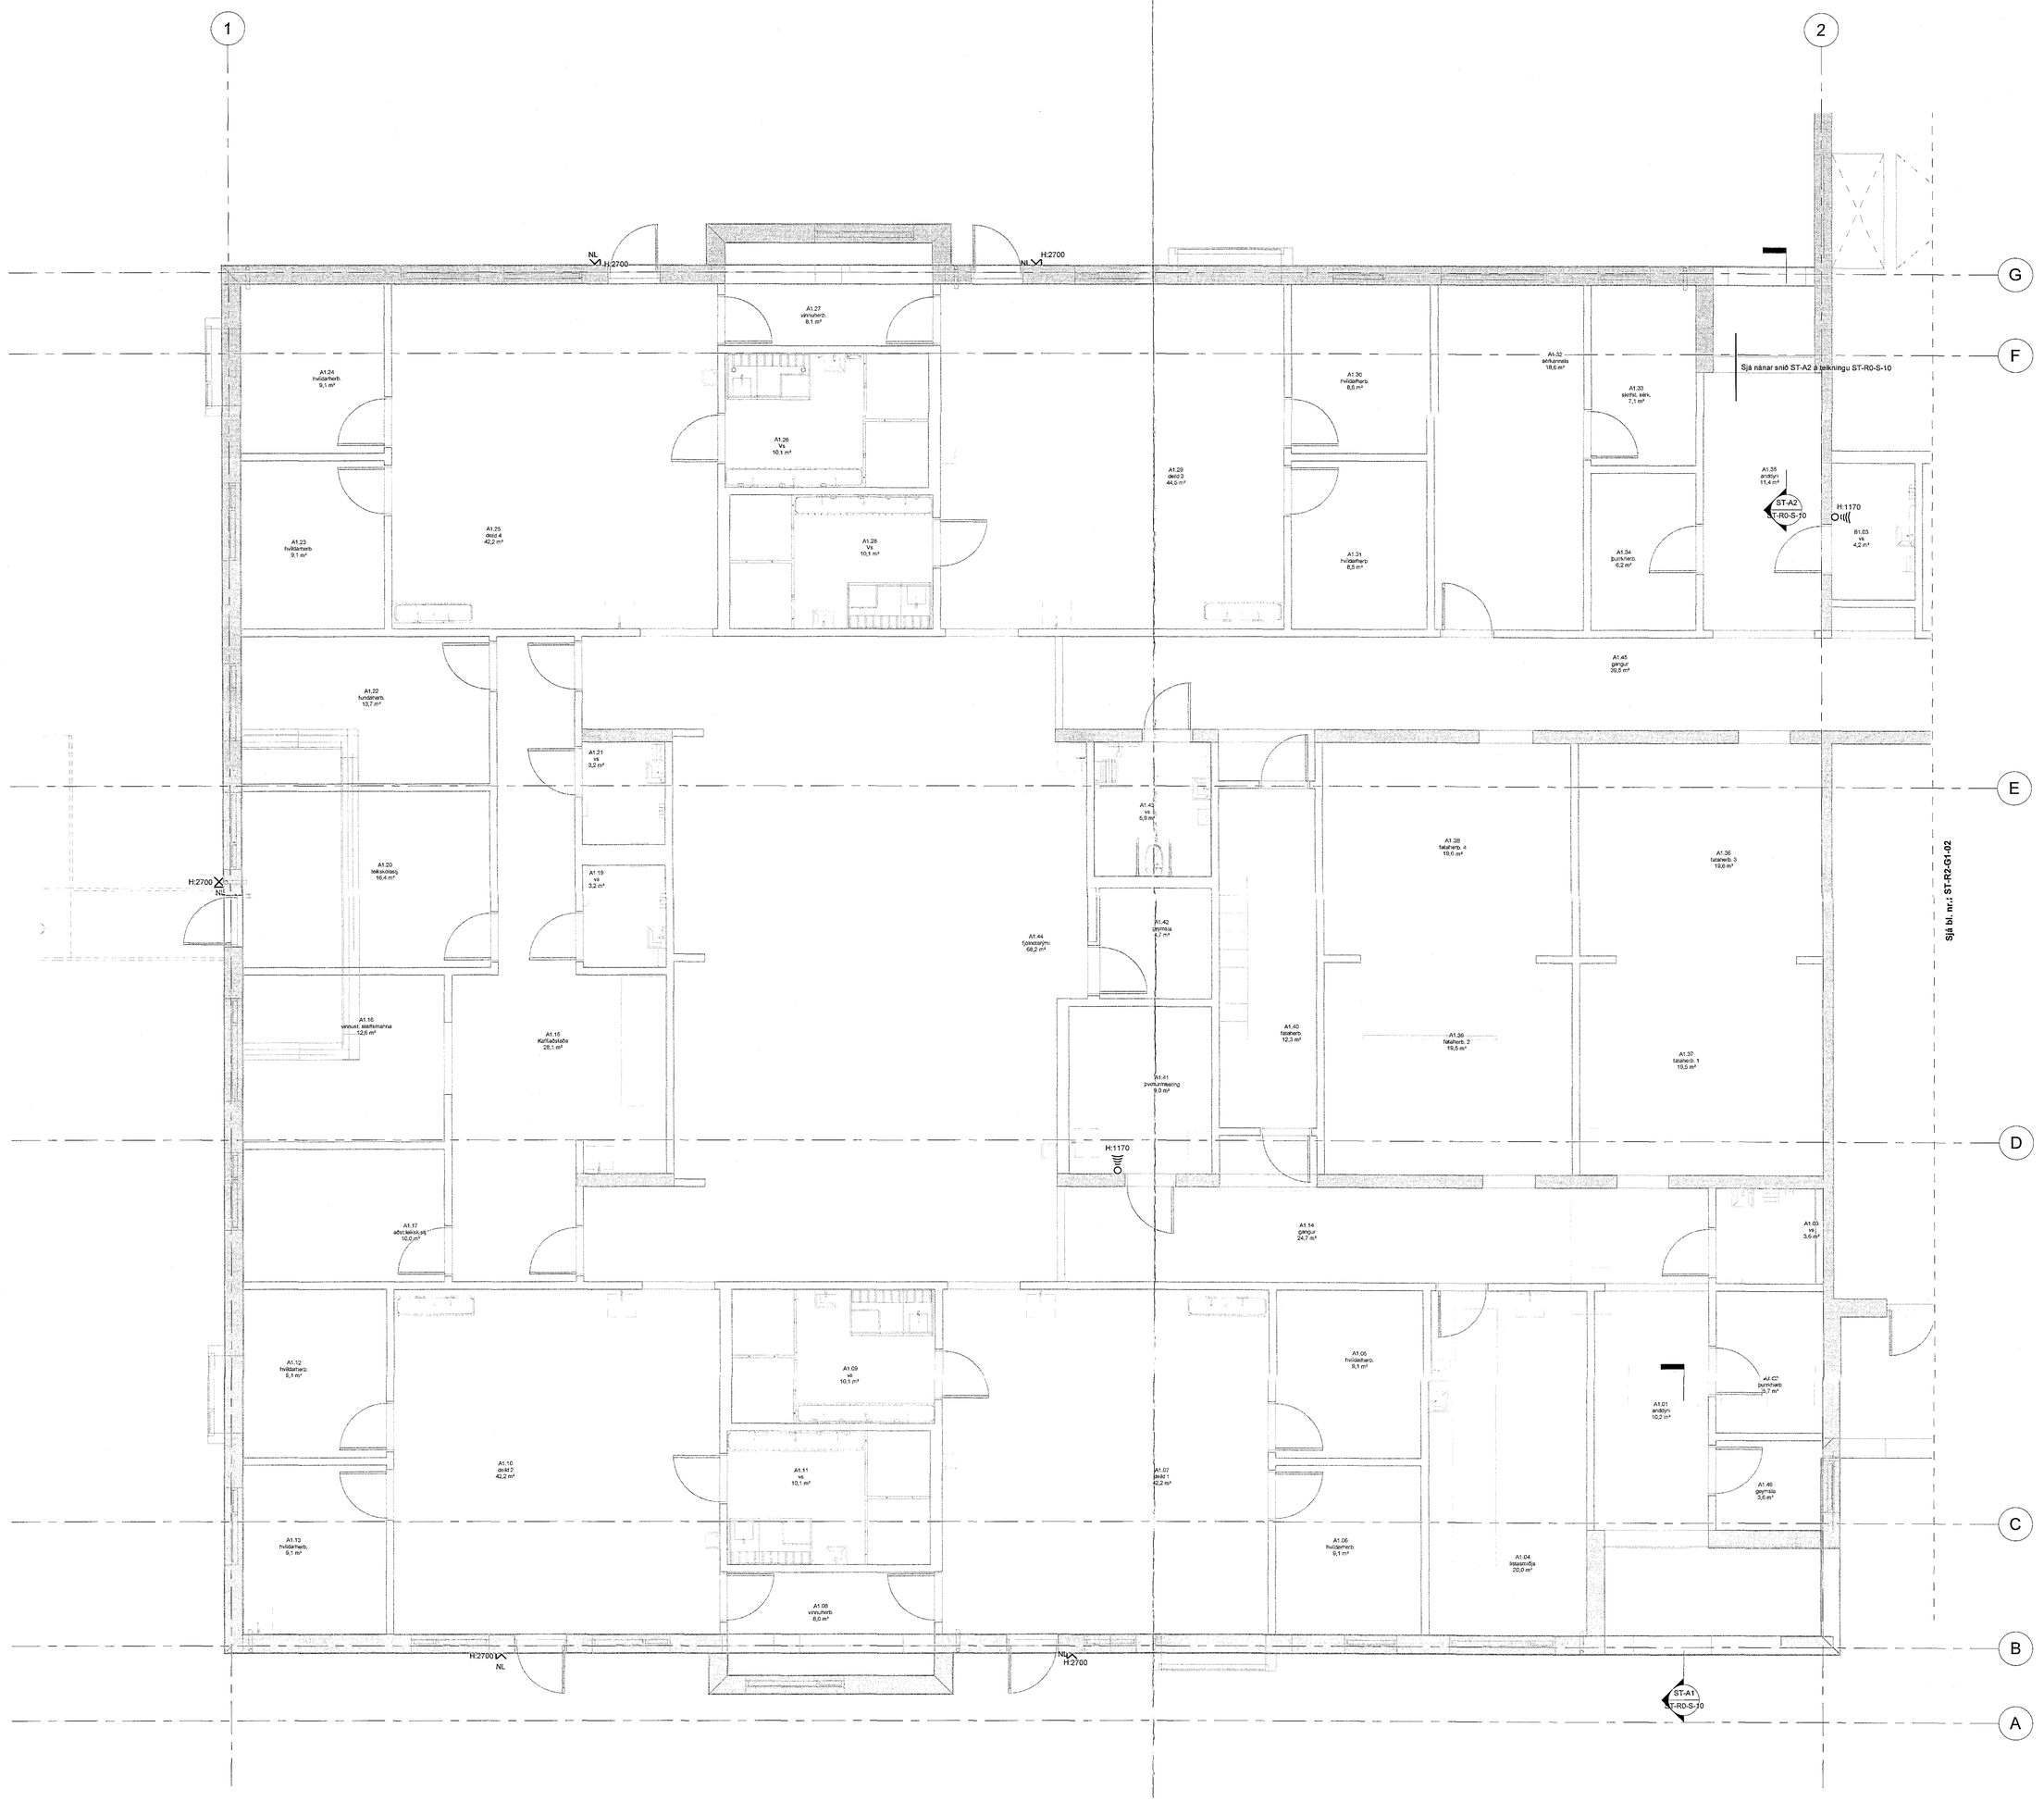

Samþykkt þann 10. apríl 2018
Byggingafulltrúinn í Hafnarfirði

Athugasemdir/ábendingar:

Dagsetning samþykktra aðaluppdrátta:

Tærk
Yfirfarinn og samræmdur upprunaútt. skv. Byggingarreglugerð
Ivan Dieter Ellis, kt/dags: 747 F/25A
IR-141102-4152

Br.	Dags.	Breyting	Reikn.

N

A | B | C | D | E | F

Verkteikning

VSÓ RÁÐGJÖF
BORGARTÚN 20, 105 REYKJAVÍK, SÍMI 585 6400, NETFANG vso@vso.is

Hádegisskarð 1, Hafnarfirði
Skóli, mhl 01

Ráfkerfi
Lágspennukerfi-lýsing í steypu
Grunnmynd 1. hæð - Hluti A

Hannað í tölvukerfi: 2171/3.
Yfirfarið:
Samþykkt: Ellingur Ármannsson
Kt.: 010868-7768

Kvarði: 1:50 (A0)
Verknr.: 17207
Teikn. nr.: ST-R2-G1-01
Reiknuð: 17.01.2018
Br.:

1:50 0 0,5 1 1,5 2 2,5 m

Slóð: C:\Users\lilja\Documents\17207-Rafkerfi_lilja-vso.rvt