Lágspenna lýsing 1.h. - mátl. 2-3 / C-J - búnaður í steypu

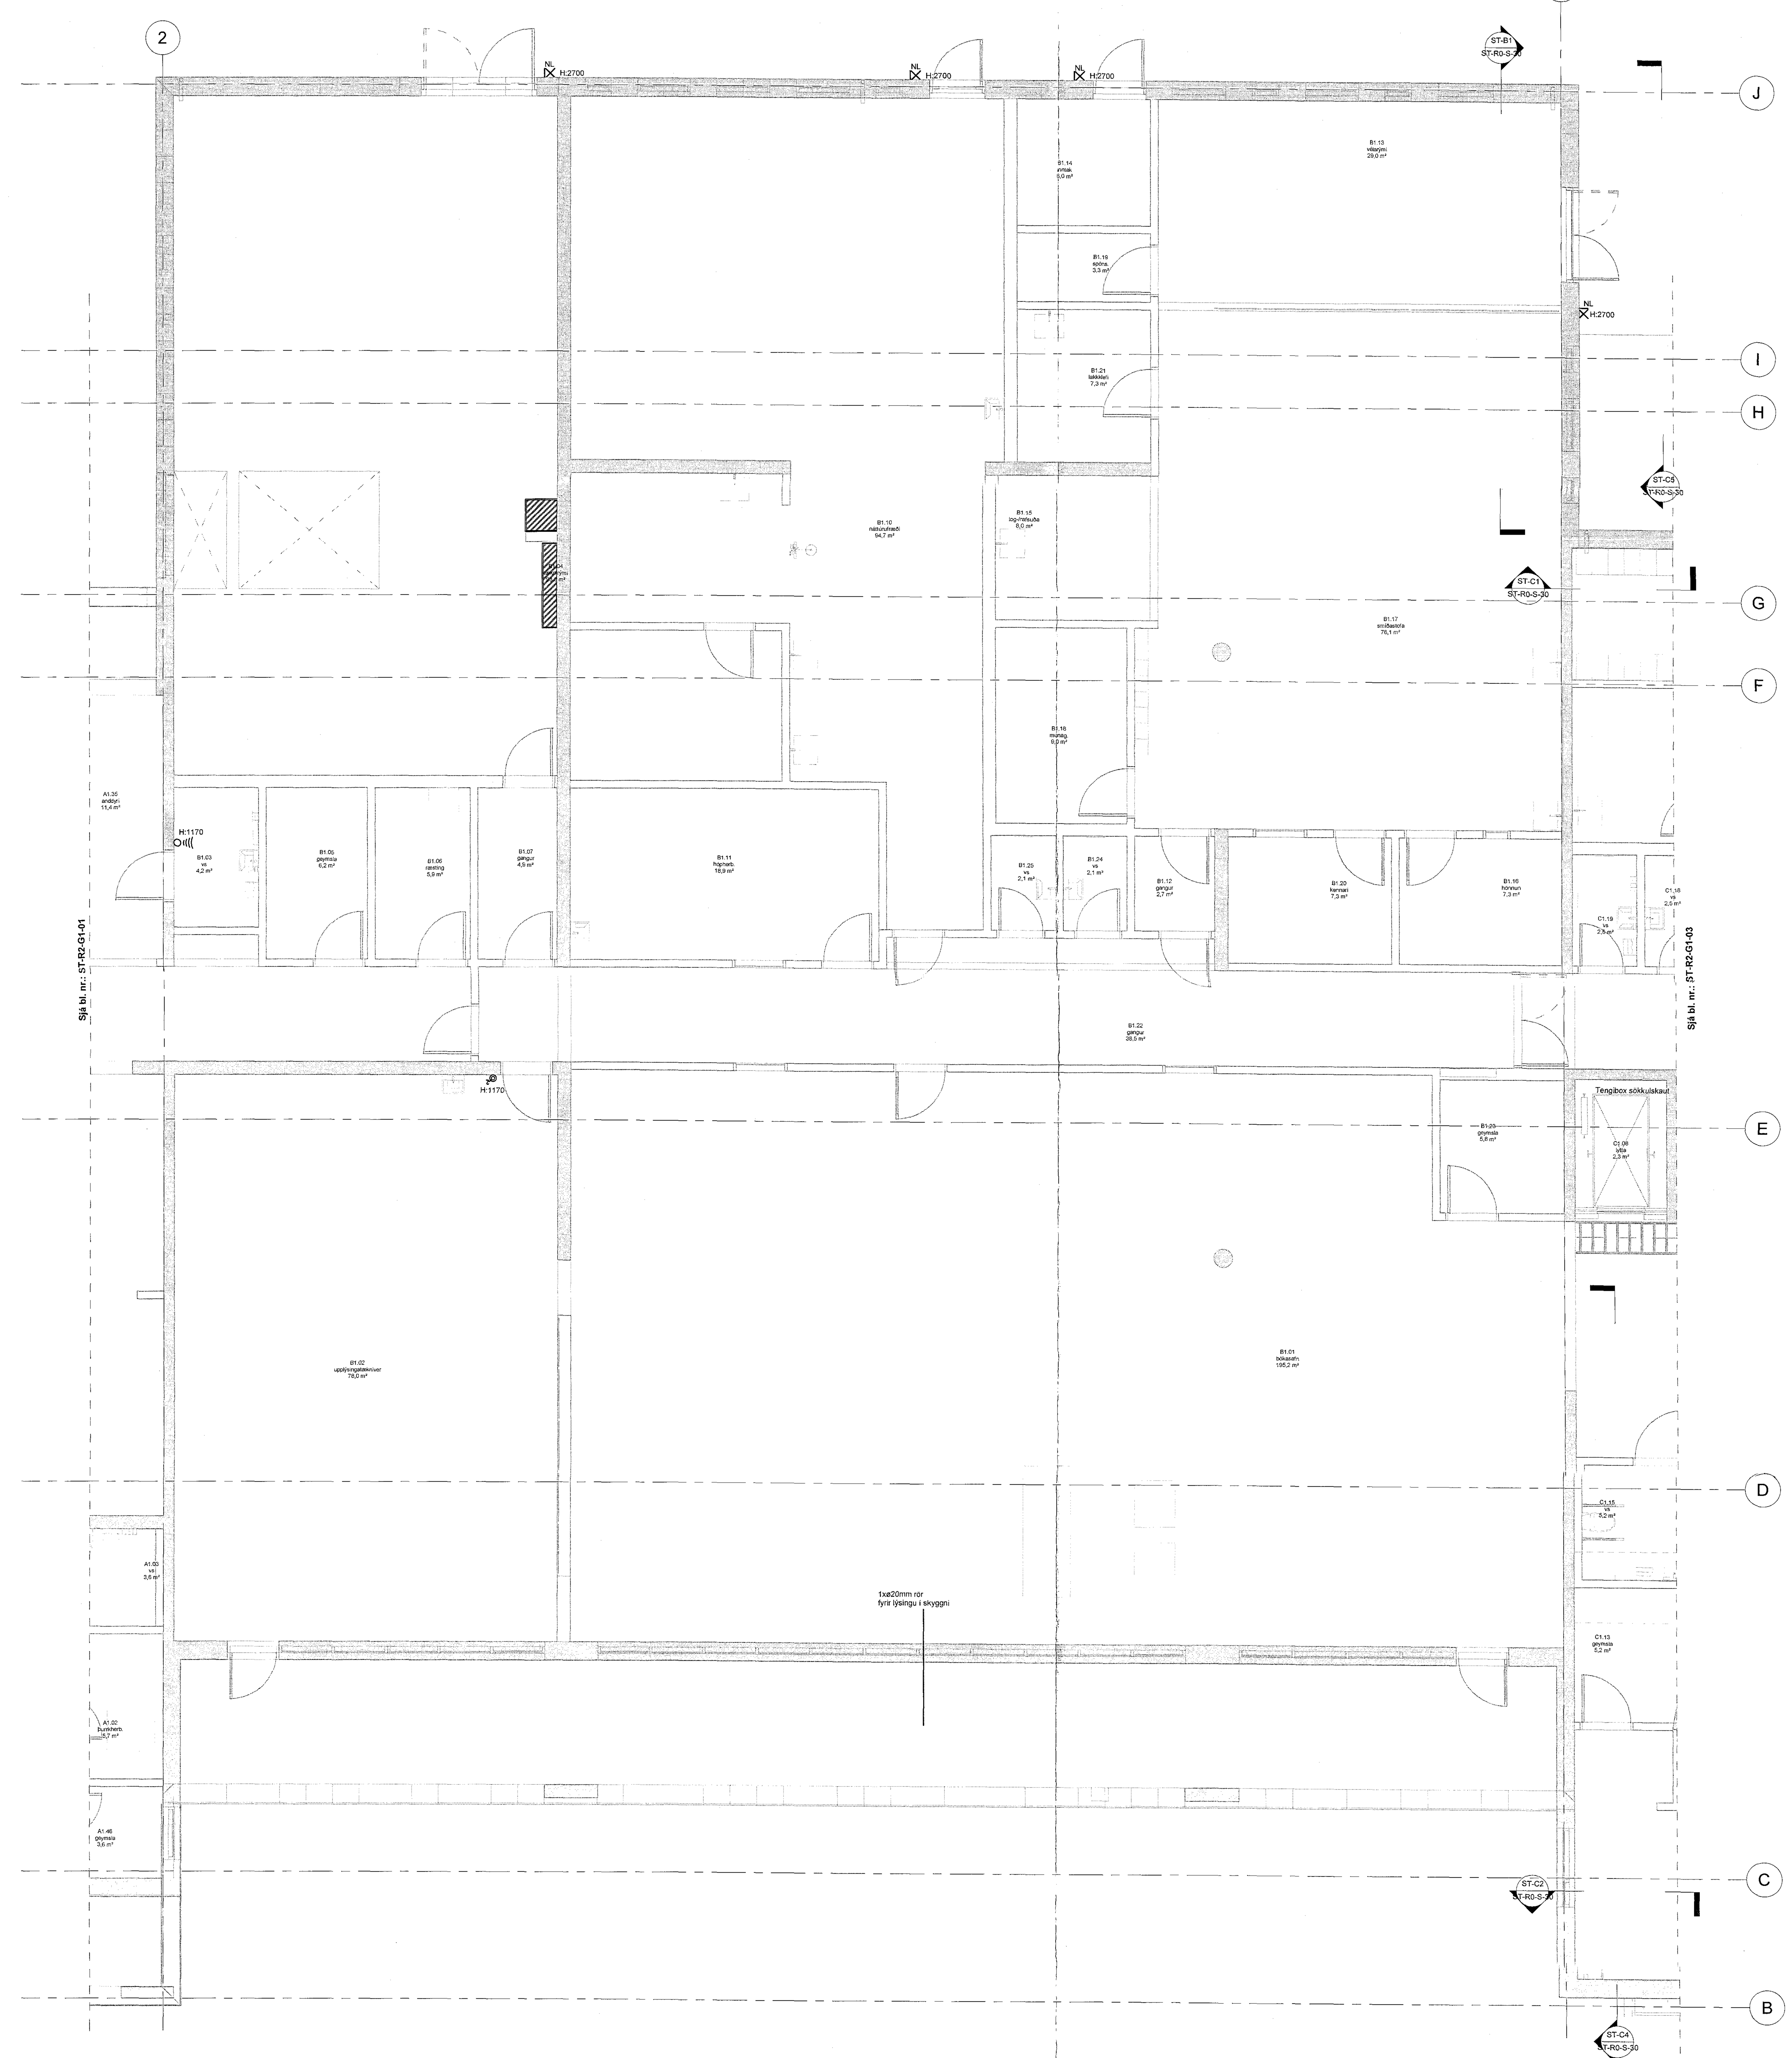

Sérstaklega samþykkt þann
10. apríl 2018
Byggingafulltrúinn í Hafnarfirði

Áritun samræmingarhönnuðar

Dagsetning samþykkts aðaluppdráttar

T.ark
Yfirhönnun og samræmandi uppdráttur, skv. ákvæðum byggingarreglugerðar
Ivon Stefán Cilia, arkitekt FAÍ FSSA kt.141155-4159

Br.	Dags.	Breyting	Reikn.

A B C D E F

N

Verkteikning

VSÓ RÁÐGJÖF

BORGARTÚNI 20, 105 REYKJAVÍK, SÍMI 585-9000, NETFANG vso@vso.is

Hádegisskarð 1, Hafnarfirði
Skóli, mhl 01

Rafkerfi
Lágspennukerfi lýsing í steypu
Grunnmynd 1. hæð - Hluti B

Hannað / teiknað: JJ / LL
Yfirfarið:
Samþykkt: Símon Unndórsson
Kt.: 110856-7769

Kvarði: 1:50 (A0)
Reykjavík 17.01.2018

Verknr. 17207
Teikn. nr. ST-R2-G1-02
Br.

1:50 0 0,5 1 1,5 2 2,5 m

Slóð: C:\Users\lilja\Documents\17207-Rafkerfi_lilja-vso.rvt