Smáspennukerfi 1.h. - mátl. 1-2 / A-G - búnaður í steypu

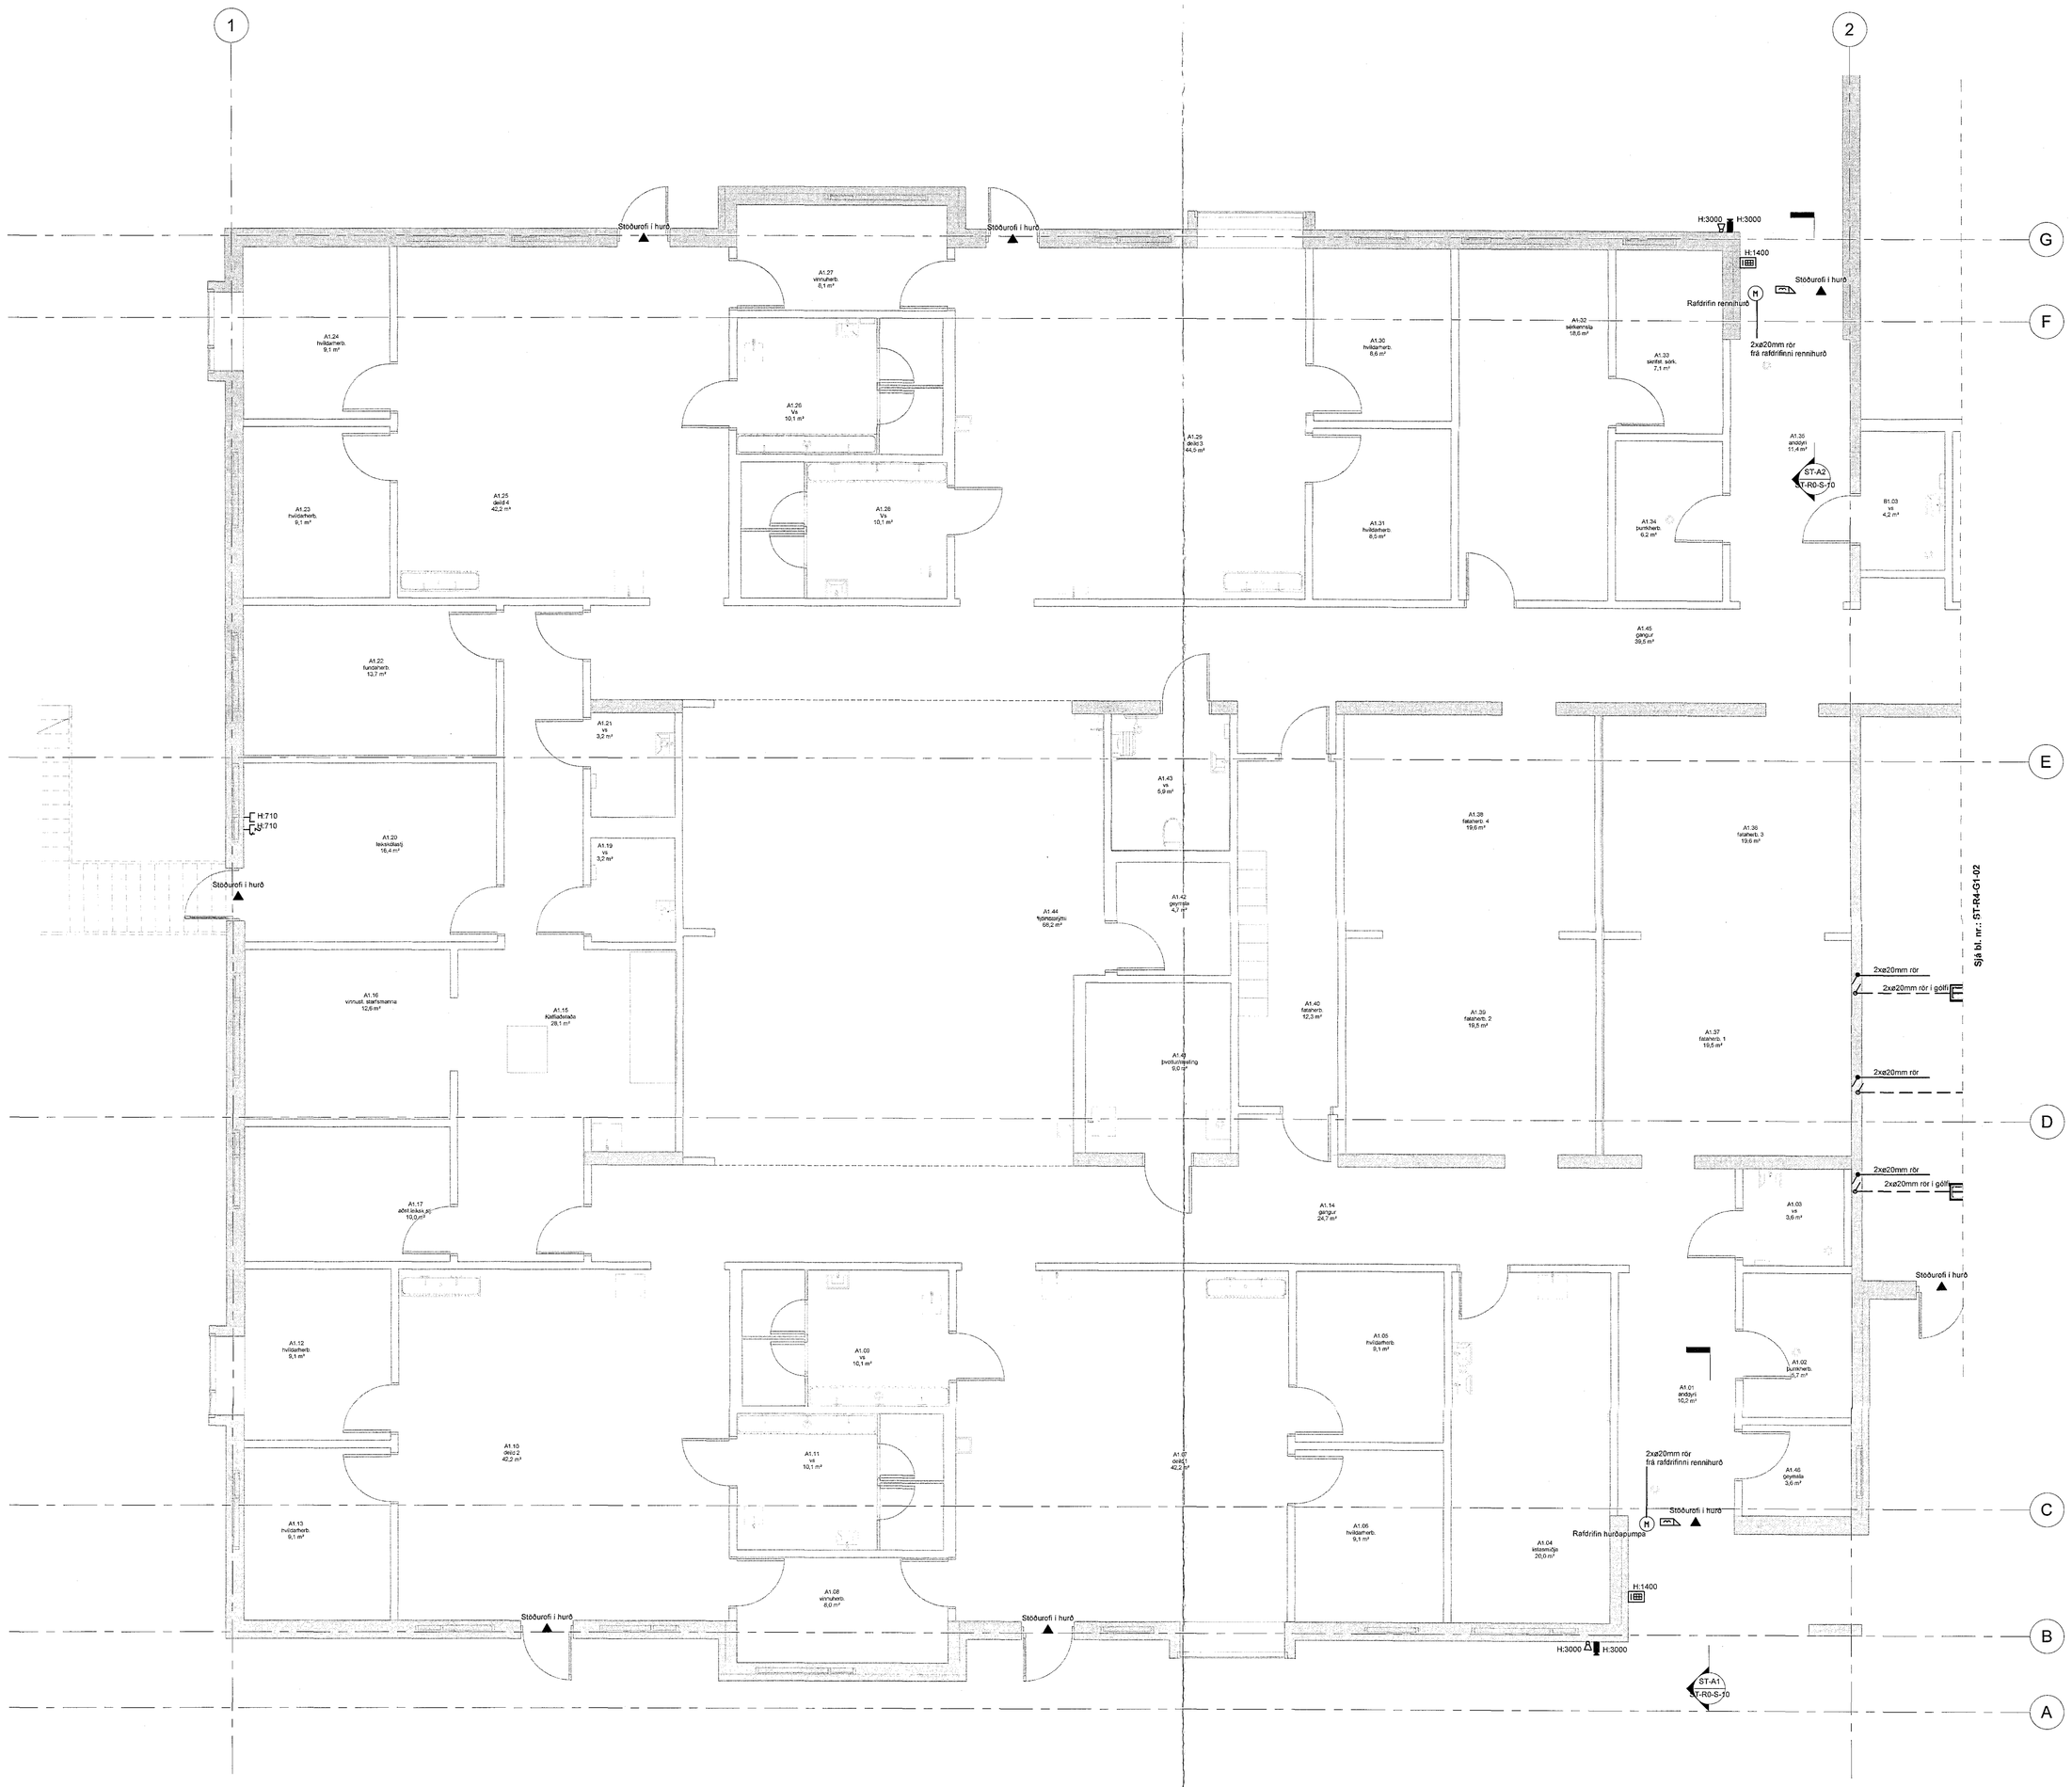

Samþykkt þann
10. apríl 2018
Byggingafulltrúinn í Hafnarfirði

Artun sennrennsgarhornuðar

Dagsetning samþykkis aðaluppdrátter

T.ark
Vírlarkn og annarlemður uppdrátur, sex. Ábvæðum byggingarreglugerðar
Iuri Stefan Ciba, arkitekt FAÍ FSSA Nr.141150-4159

Br.	Dags.	Breyting	Rekn.

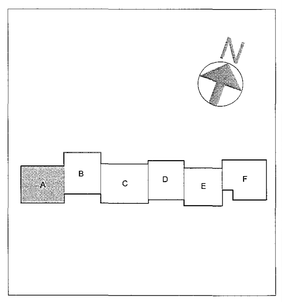

Verkteikning

VSÓ RÁÐGJÖF

BORGARTÚN 20, 105 REYKJAVÍK, SÍMI 560 6900, NETFANG vso@vso.is

Hádegisskarð 1, Hafnarfirði
Skóli, mhl 01

Rafkerfi	Hannað í tekneð: JJ/ÚÍ
Smáspennukerfi í steypu	Vírlarð:
Grunnmynd 1. hæð - Hluti A	Samþykkt: Sjónvi Umsðrsson
	Kt.: 1109567799
Kvarði: 1:50 (A0)	Reikjaþ: 17.01.2018
Vsó nr.: 17207	Teku. nr.: ST-R4-G1-01

Stöð: C:\Users\lilja\Documents\17207-Rafkerfi_lilja-vso.rvt