Brunaviðvörunarkerfi 1.h. - mátl. 1-2 / A-G - búnaður í steypu

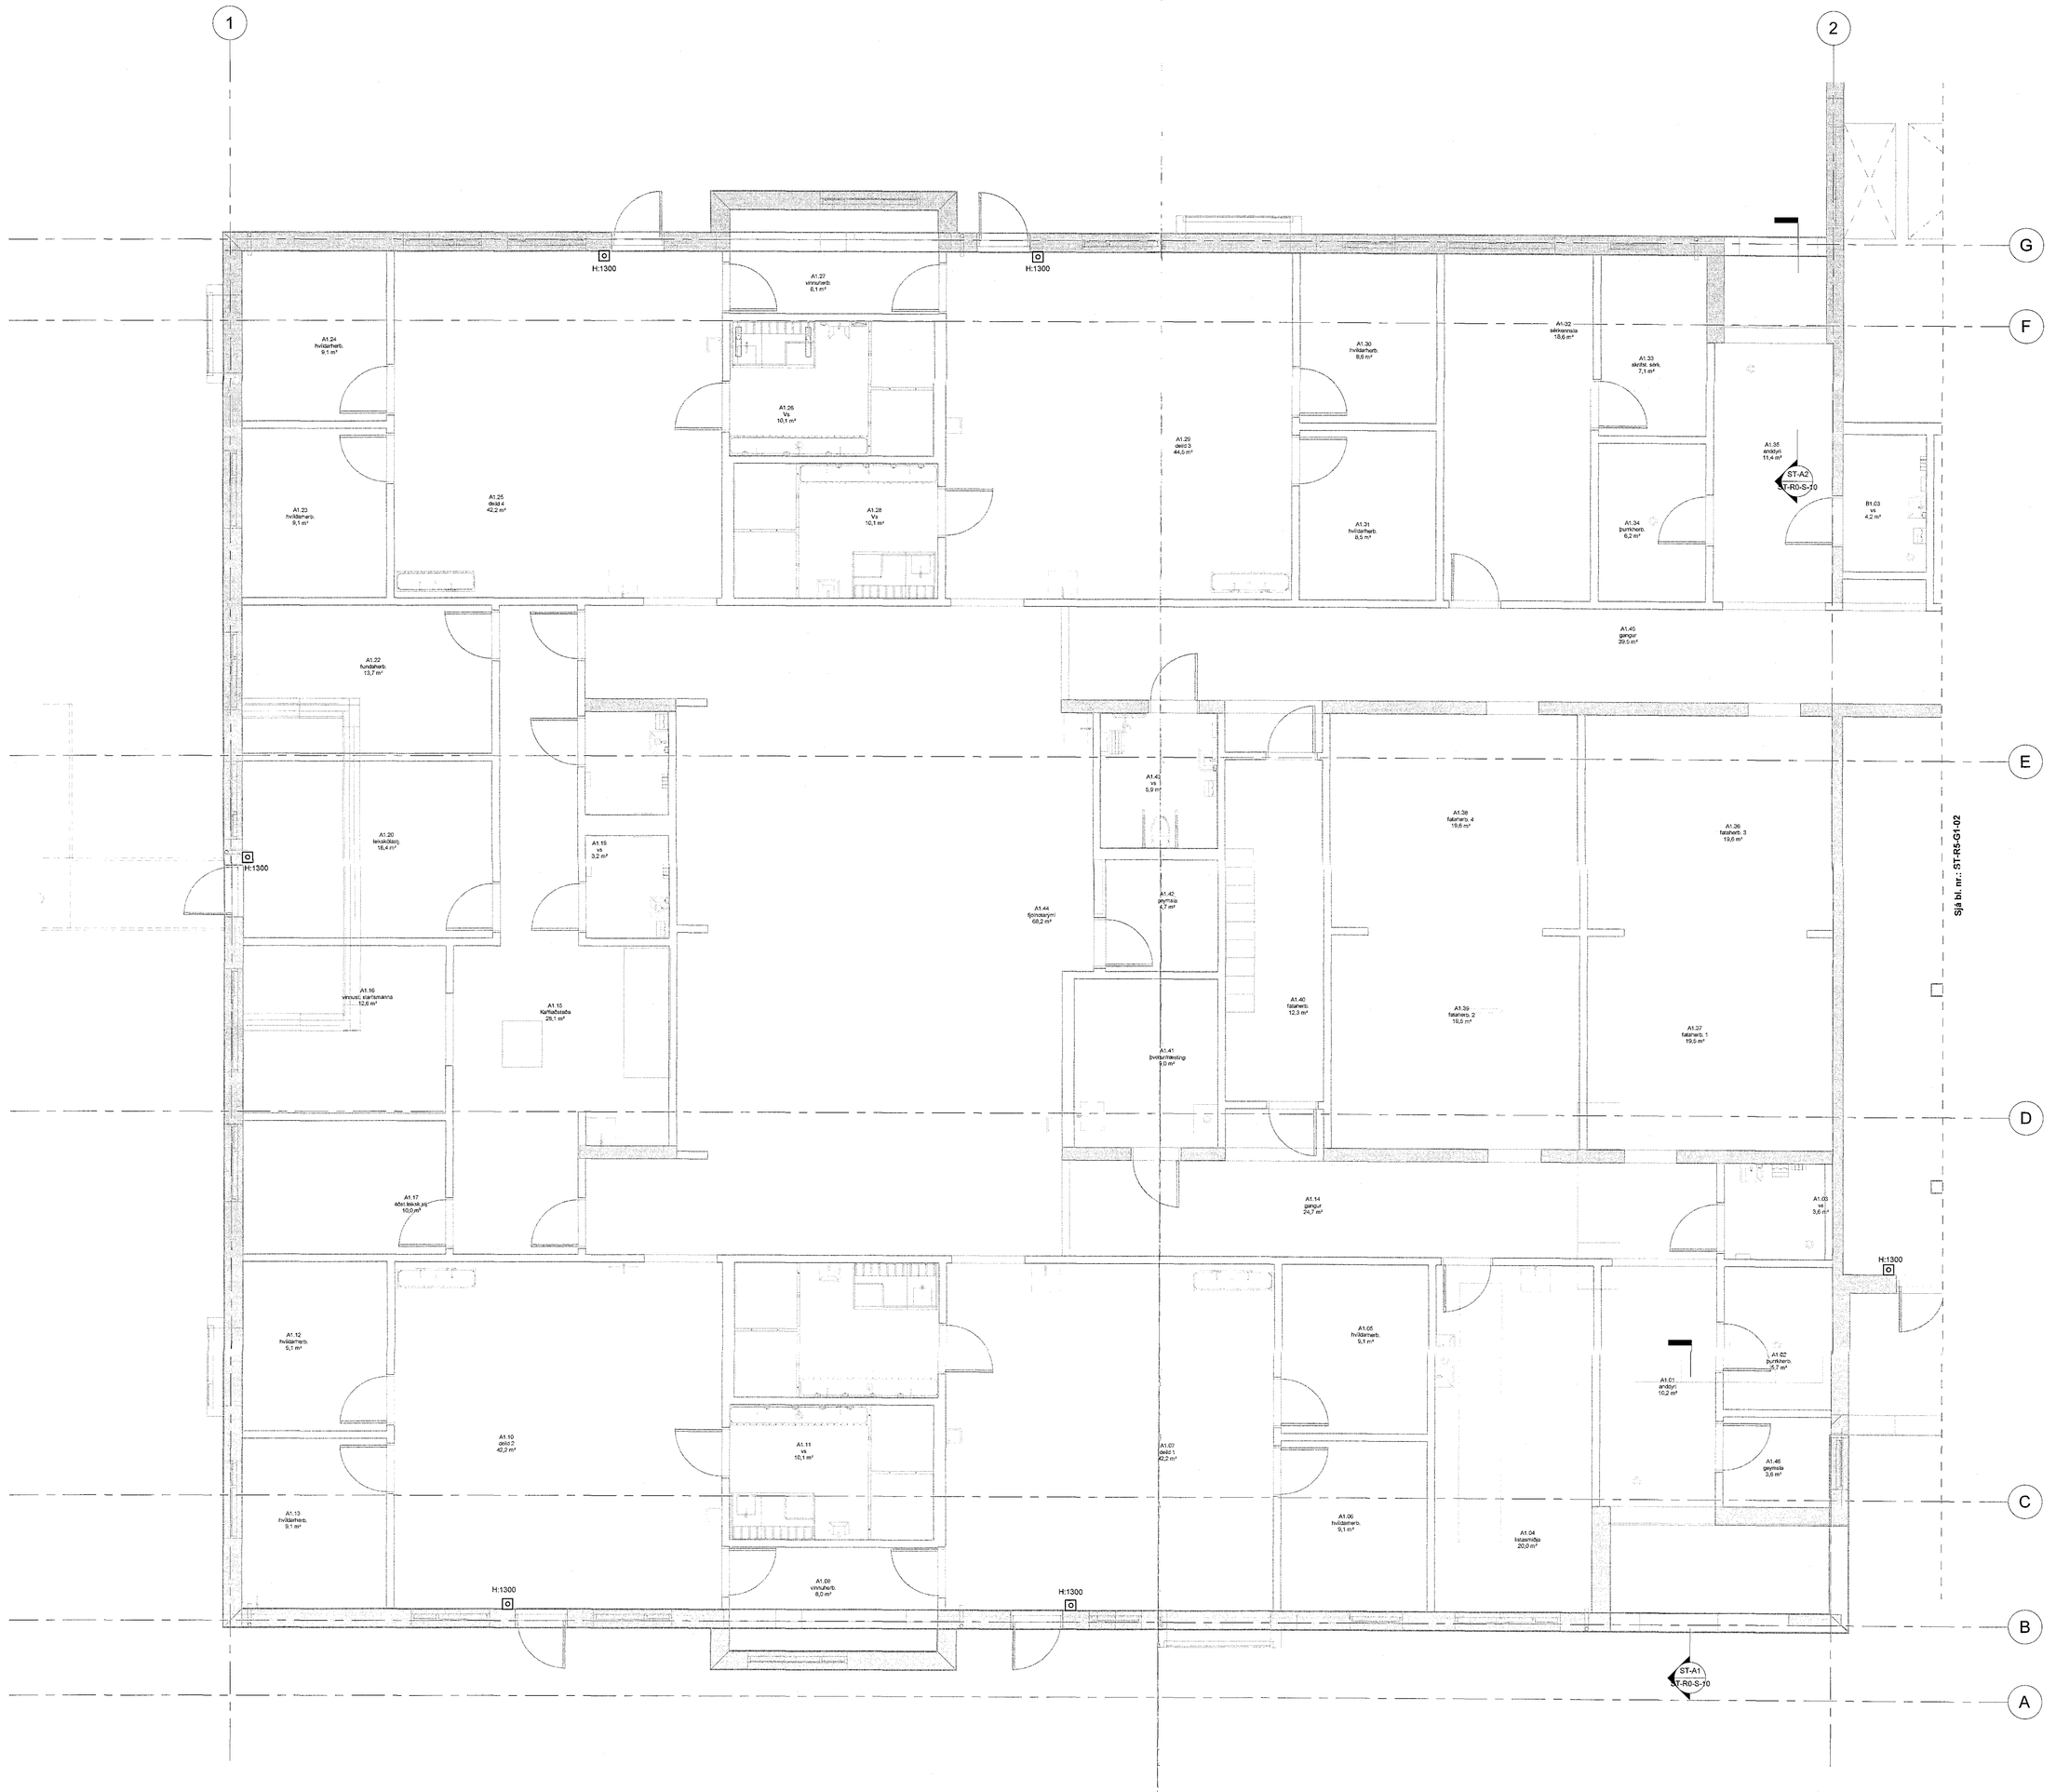

Samþykkt þann
10. apríl 2018
Byggingafulltrúinn í Hafnarfirði

Artun sannanningarhönnuður

Dagsetning samþykkts aðaluppdráttar

T.ark
Yfirfarinn og samþykkt uppdráttur, sem. ákvæðum byggingarreglugerðar
Sign Stefán Ólsa, arkitekt FAÍ FSSA
M:1411155-4159

Br.	Dags.	Breyting	Reikn.

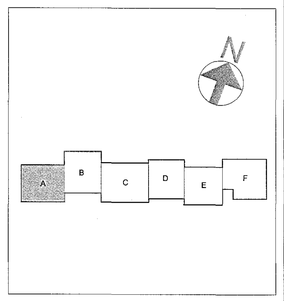

Verkteikning

VSÓ RÁÐGJÖF
BORGARTÚN 20, 105 REYKJAVÍK, SÍMI 585-6000, NETFANG vsó@vsó.is

Hádegisskarð 1, Hafnarfirði
Skóli, mhl 01

Rafkerfi
Brunaviðvörunarkerfi búnaður í steypu
Grunnmynd 1. hæð - Hluti A

Hannað í tekn.hlf. 27/11.
Yfirfarið
Samþykkt Simon Unnstrasson
Kt.: 1309567789

Kvarð: 1:50 (A0)
Reykjavík 17.01.2018

Verkn.: 17207
Teikn. nr.: ST-R5-G1-01
Br.

1:50 0 0,5 1 1,5 2 2,5 m

Slóð: C:\Users\lilja\Documents\17207-Rafkerfi_lilja-vso.rvt