Brunaviðvörunarkerfi 1.h. - mátl. 2-3 / C-J - búnaður í steypu

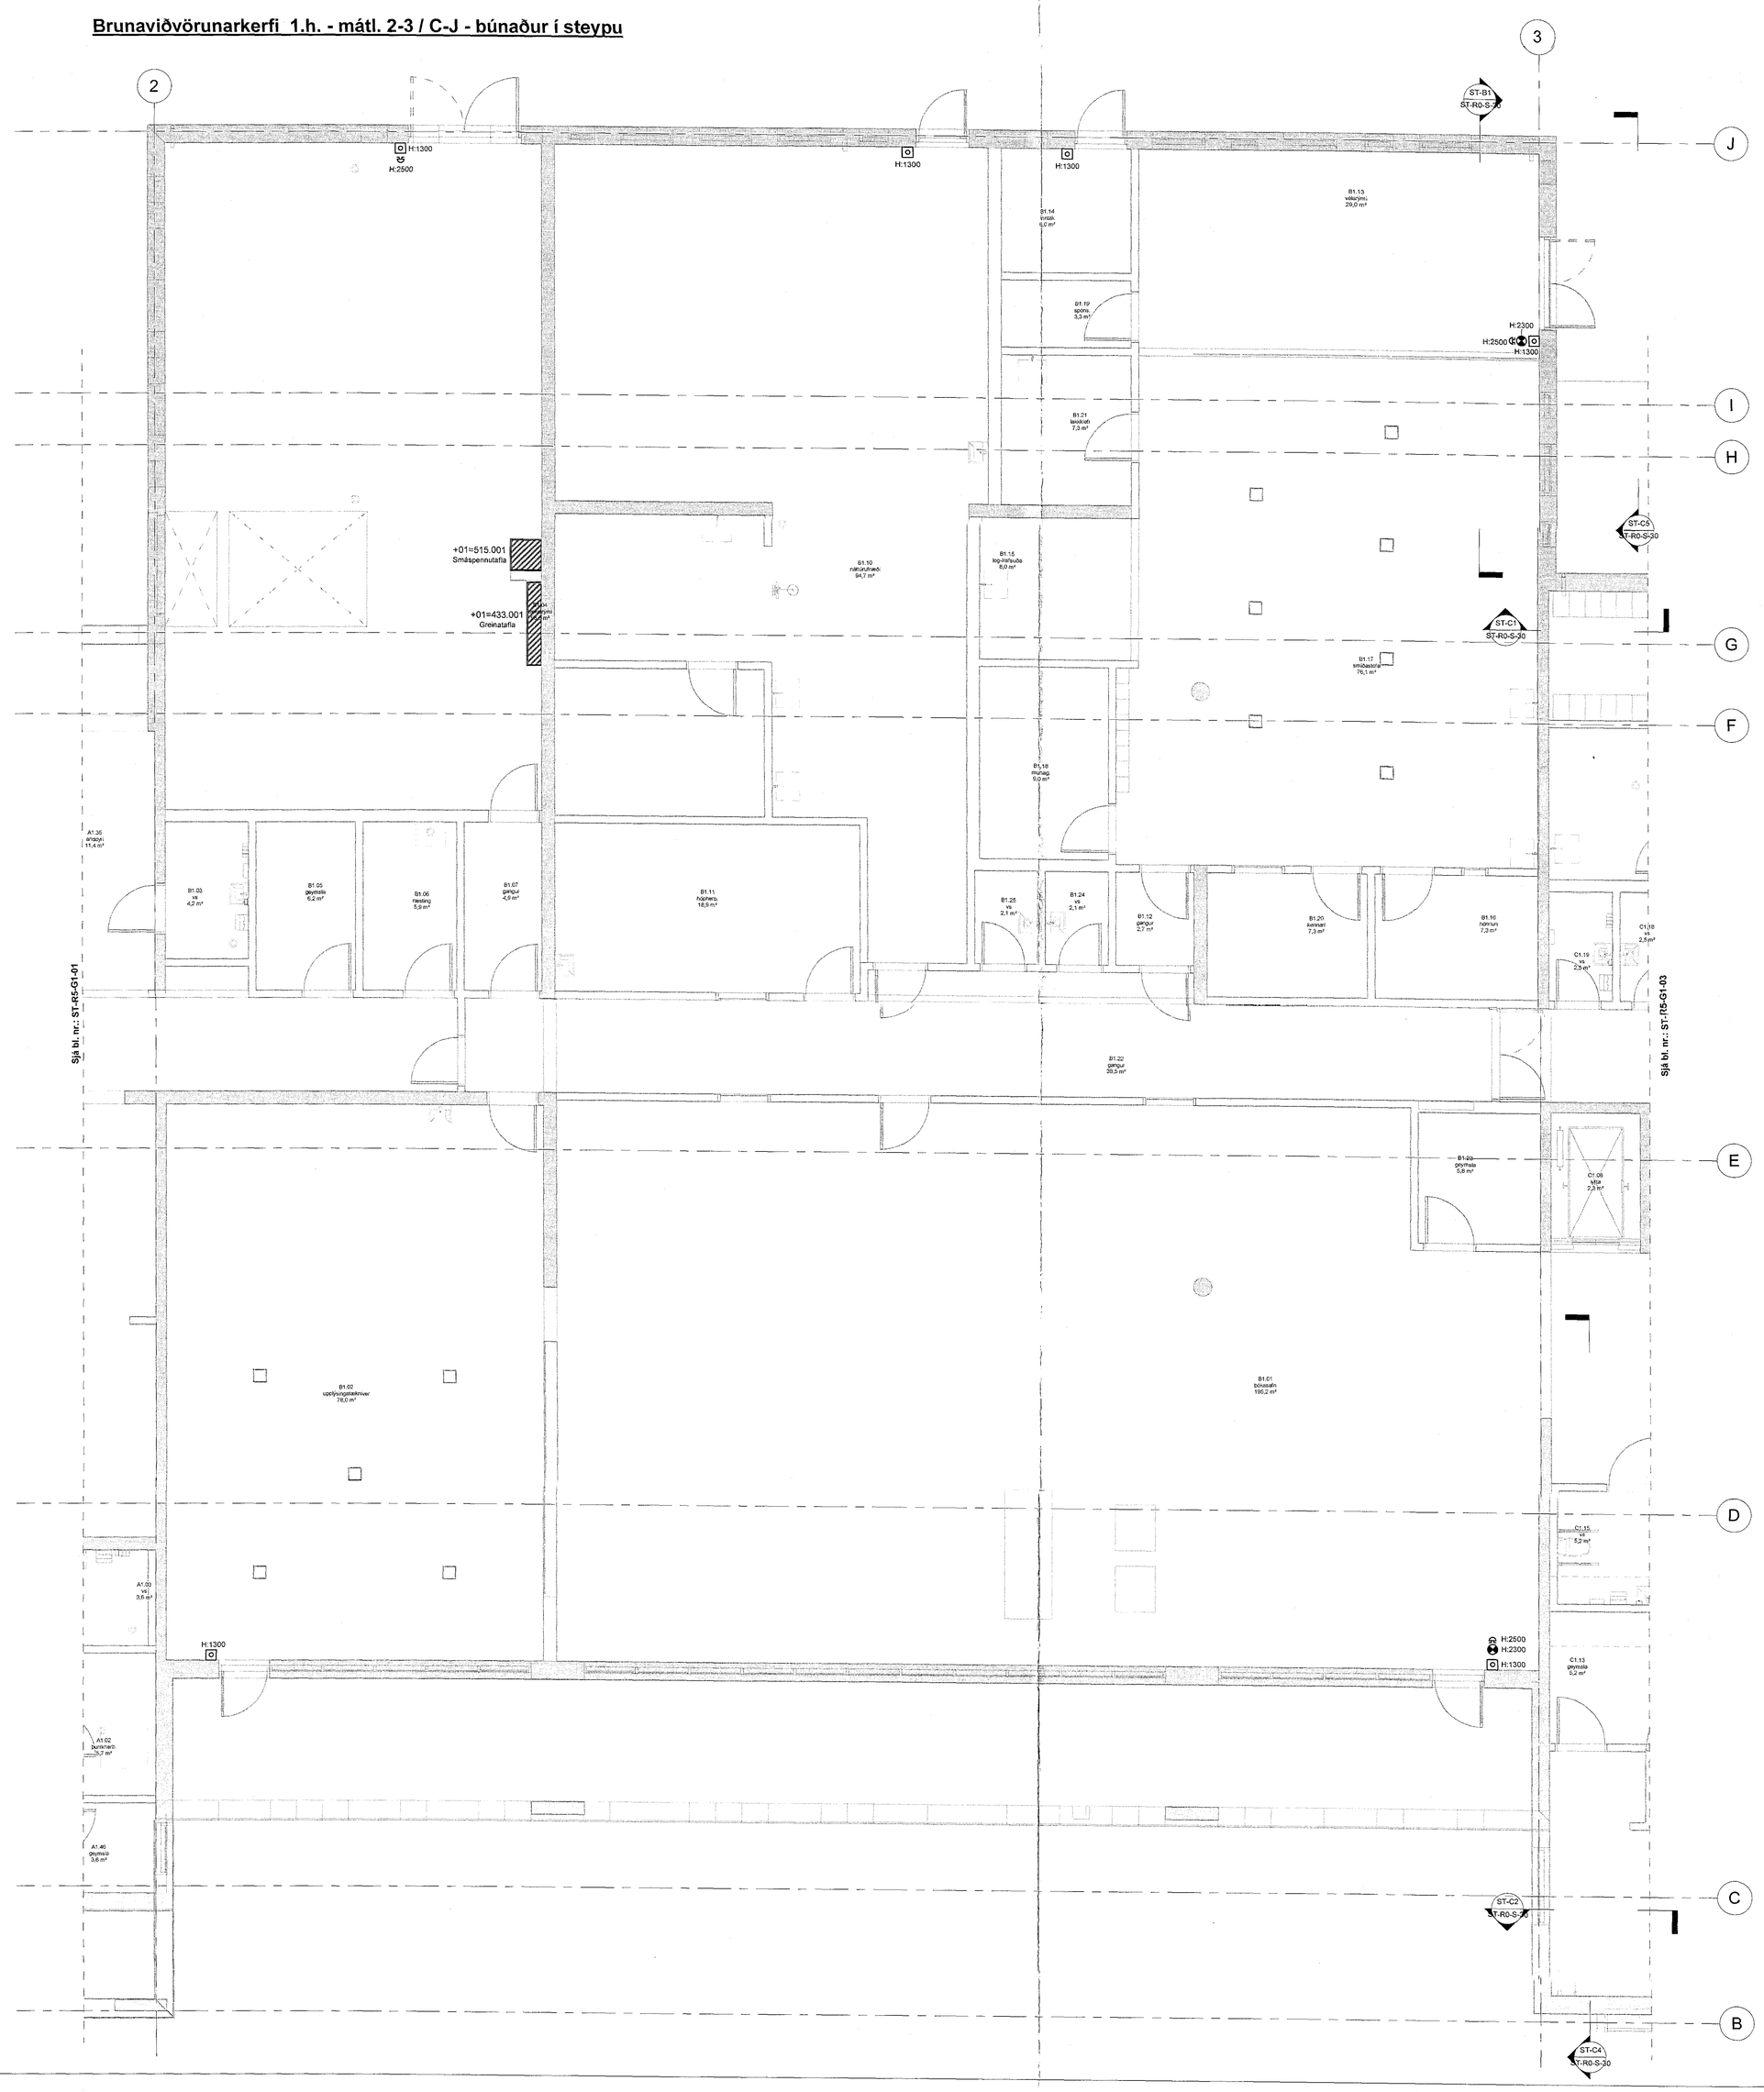

Samþykkt þann 18. apríl 2018
Byggingarfulltrúinn í Hafnarfirði

Áritun samræmingaraðila/hönnuðar

Dagsetning samþykkis aðaluppdrátta

Tark
Yfirfarinn og samræmdur uppdrættir, skv. áliti/um byggingarhlutaeftirlit
Ivon Sveinn Cilia, arkitekt FAÍ FSÍSA kt.141128-4159

Br.	Dags.	Breyting	Rakn.

N

A B C D E F

Verkteikning

VSÓ RÁÐGJÖF
BORGARTÚN 20, 105 REYKJAVÍK, SÍMI 560-8000, WWW.VSO.IS

Hádegisskarð 1, Hafnarfirði
Skóli, mhl 01

Rafkerfi		mærikvarði hnitakerfi: ISN93
Brunaviðvörunarkerfi búnaður í steypu	Samþykkt:	Yfirlit: Simon Unnsteinsson
Grunnmynd 1. hæð - Hluti B	kt.	4126667789
Kvarði: 1:50 (A0)	Útgáfudags.	17.01.2018
Verknr. 17207	Teikn.nr. ST-R5-G1-02	Br.

1:50 0 0,5 1 1,5 2 2,5 m

Slóð: C:\Users\Vilja\Documents\17207-Rafkerfi_Skja-vso.rvt