17-12295 09.04.2018

Samþykkt þann 13. apríl 2018 byggingafulltrúi

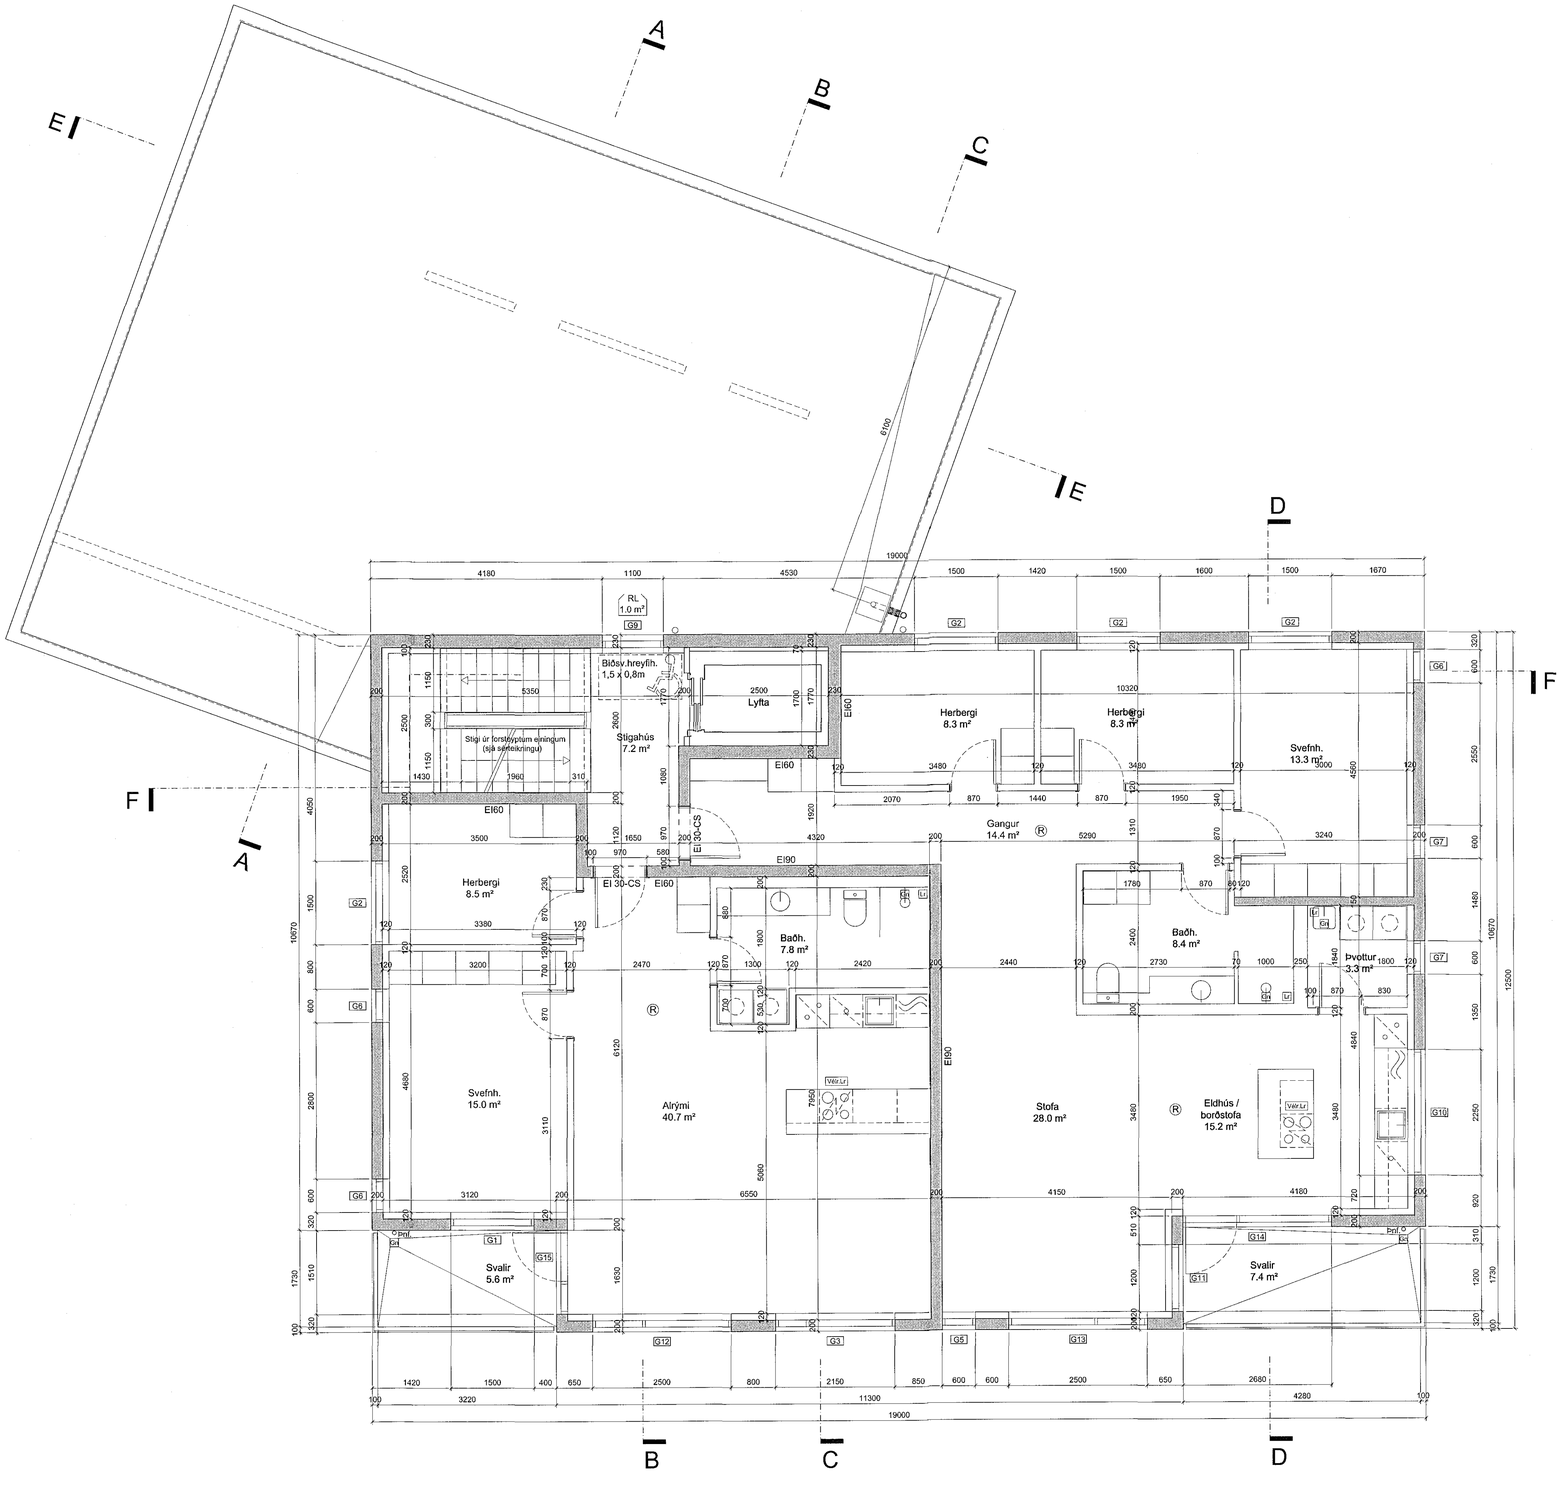

SKÝRINGAR :

Almennt er þynningar í steyptum útveggjum ekki sýndar á grunnmyndum og sniði. Þynningar eu sýndar á útlitum bæði með skyggingu og texta. Miðað er við að þynning sé 25mm.

C:

B:

A:

BREYTINGAR: DAGS:

HÁDEGISSKARÐ 2 - HAFNARFIRÐI REITUR 2

VERKTEIKNINGAR

GRUNNMYND 4. HÆÐAR

VERK:	1710-HÁD2
KVARÐI:	1:50
DAGS:	19.02.2018
TEIKN:	al
SKRÁ:	Grunnur-1.dwg

ÚTI **INNI**

A R K I T E K T A R

ÞINGHOLTSSTRÆTI 27 101 REYKJAVÍK
SÍMAR 552 7660 & 562 7660 FAX 552 7661
NETFANG uti.inni@centrum.is
VEFFANG www.centrum.is/uti.inni

BALDUR Ó. SVAVARSSON ARKITEKTAR FÍ
120357-5149

JÓN ÞÓR ÞORVALDSSON ARKITEKTAR FÍ
021256-7579

A-202