


17.12.2015 09.04.2018

Samþykkt þann
13. apríl 2018
Drögungulltráinn / Hafnarfirði
HPJ

SKÝRINGAR:

Almennt er þynningar í steyptum útveggjum ekki sýndar á grunnmyndum og snið. Þynningar eru sýndar á útlitum bæði með skyggingu og texta. Miðað er við að þynning sé 25mm.

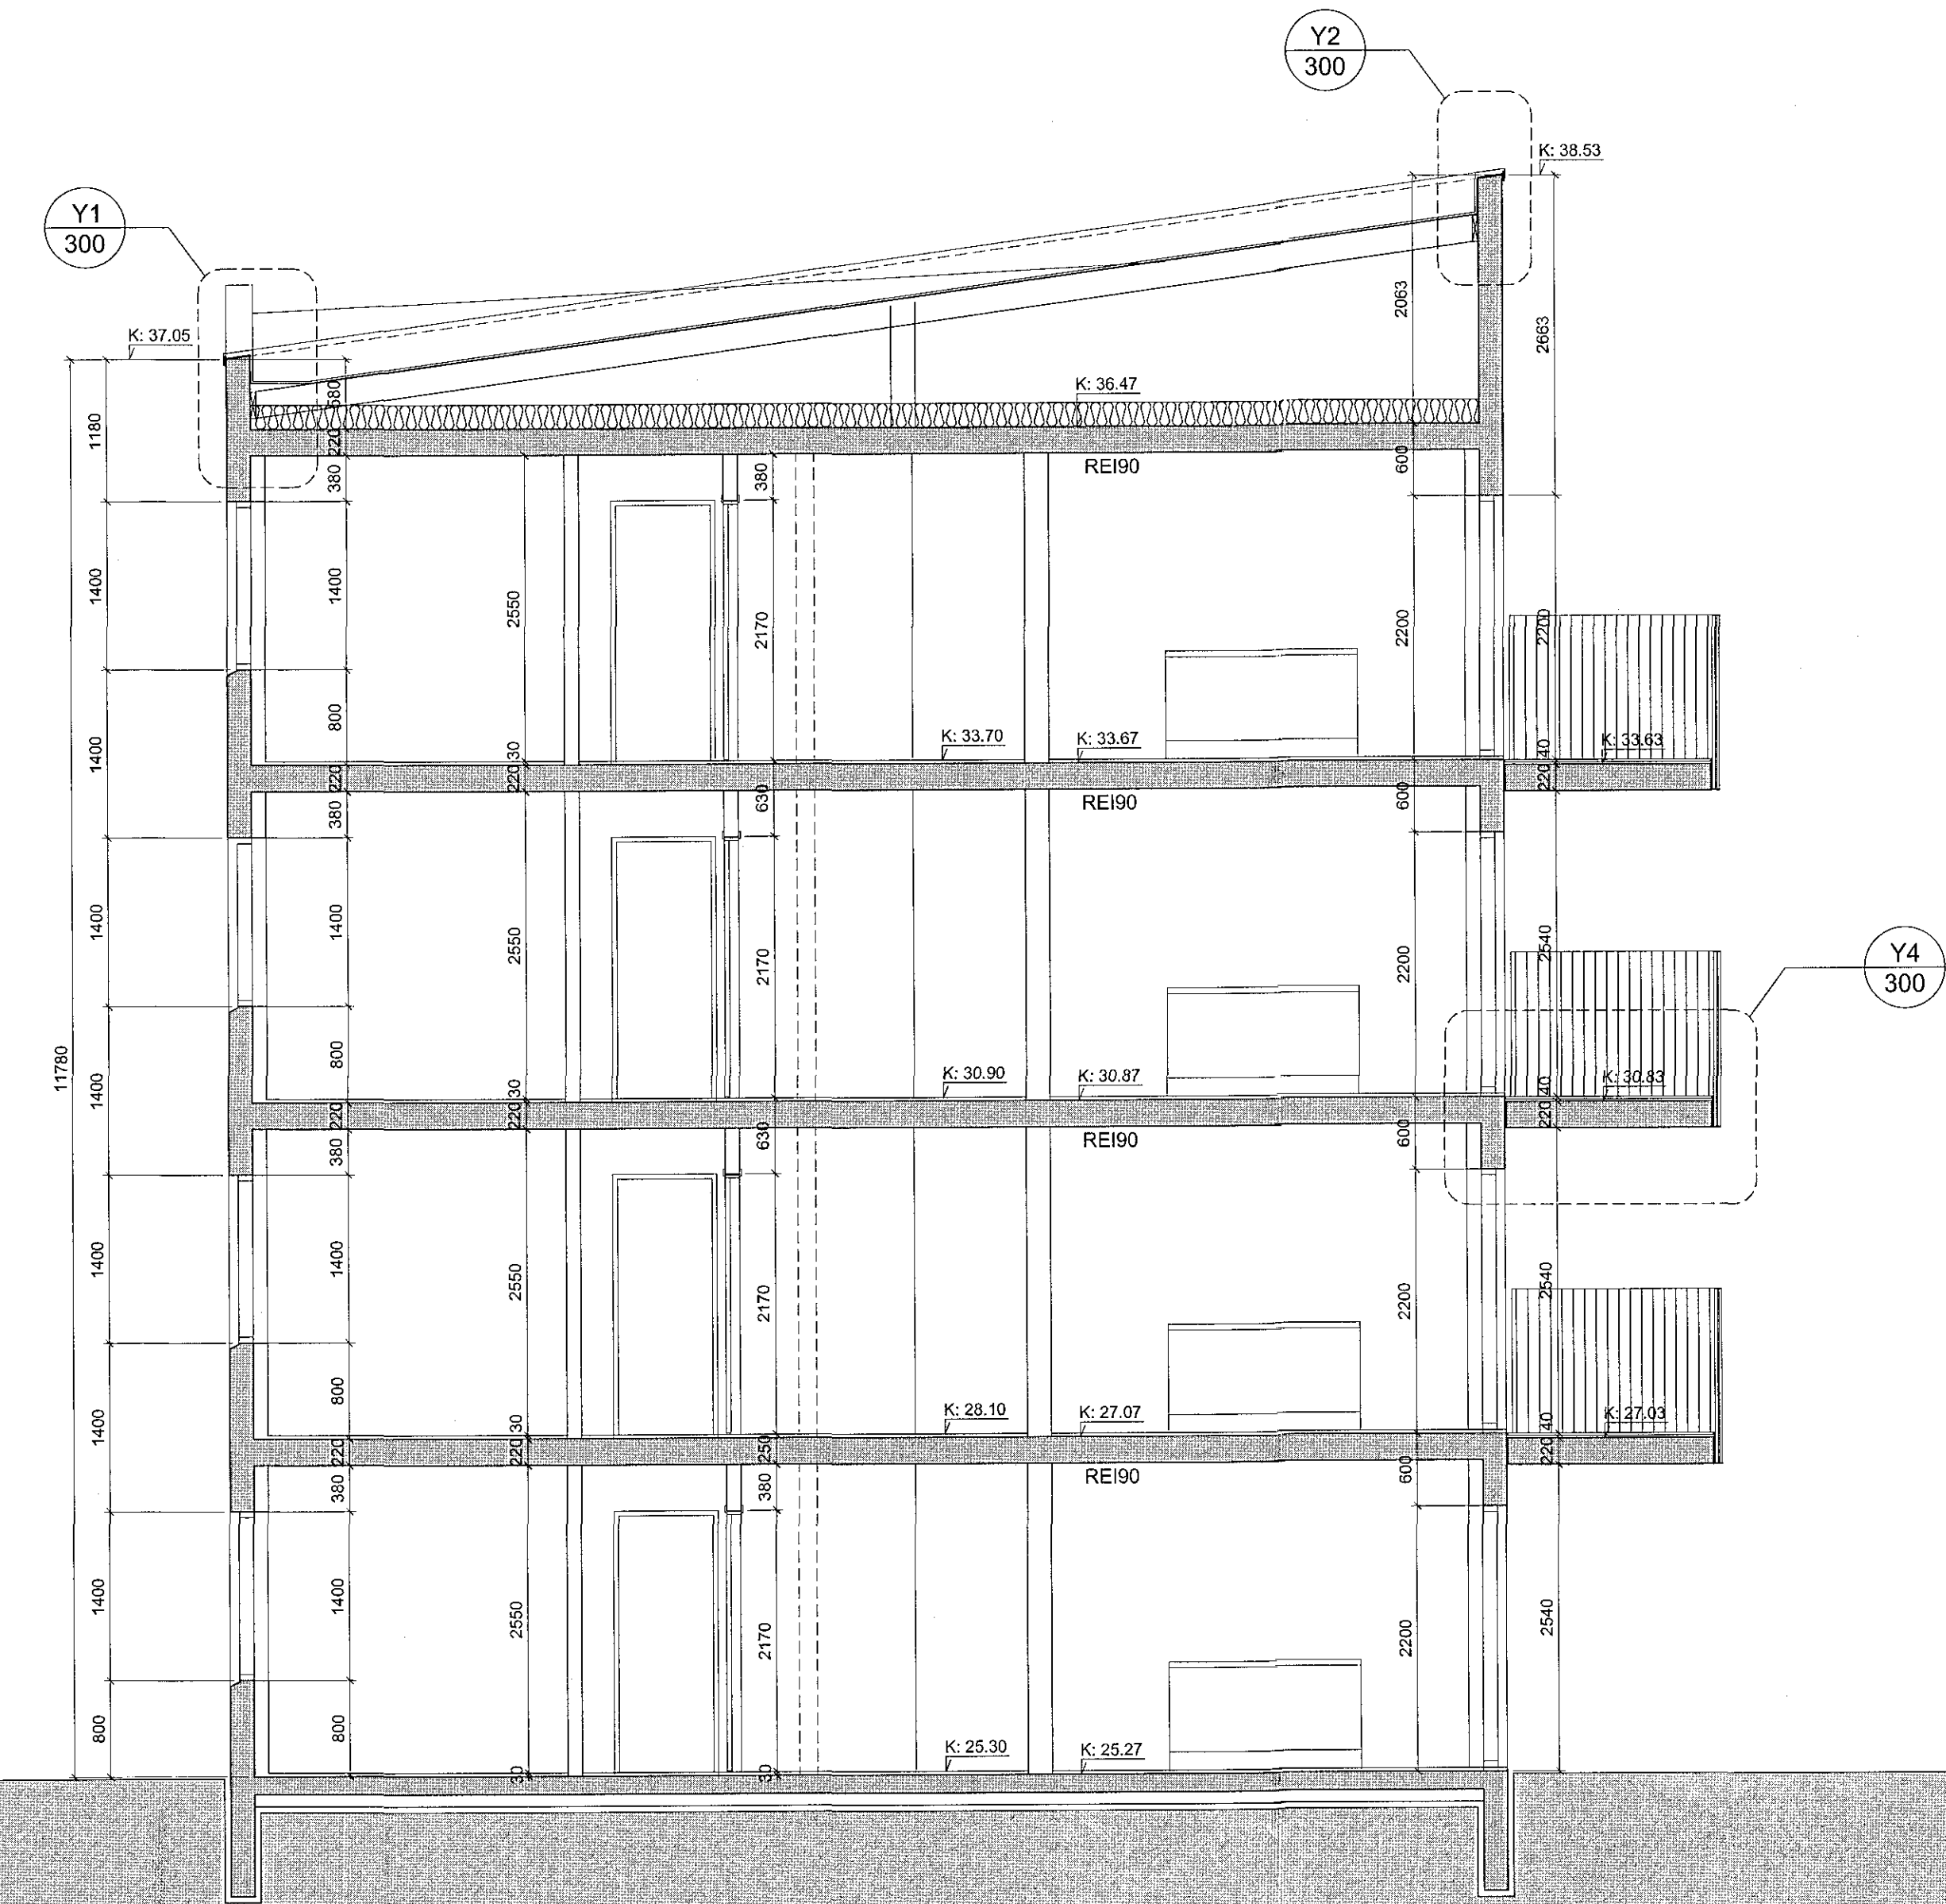

C:
B:
A:
BREYTINGAR: DAGS:

HÁDEGISSKARD 2 - HAFNARFIRÐI REITUR 2

VERKTEIKNINGAR
VERK: 1710-HÁD2
KVARÐI: 1:50
DAGS: 19.02.2018
TEIKN: al
SNÍÐ D-D SKRÁ: Grunnur-1.dwg

ÚTI INNI

ARKITEKTAR

HINCHOLTSSTRUETI 27 101 REYKJAVÍK
SÍMAR 552 7660 & 562 7660 FAX 552 7661
NEFFANG uti@inni.is
VEFFANG www.inni.is/uti.is/inni
BALDUR Ó. SVAVARSSON ARKITEKTAR FAI
120367-5149
JÓN ÞÓR ÞORVALDSSON ARKITEKTAR FAI
021256-7579

SNÍÐ D-D