


Sambýkt þann
13 apríl 2018
Byggingaáhræðingunni

SKÝRINGAR :

Almennt er þynningar í steypum útveggjum ekki sýndar á grunnmyndum og sniði. Þynningar eru sýndar á útlitum bæði með skyggingu og texta. Míðað er við að þynning sé 25mm.

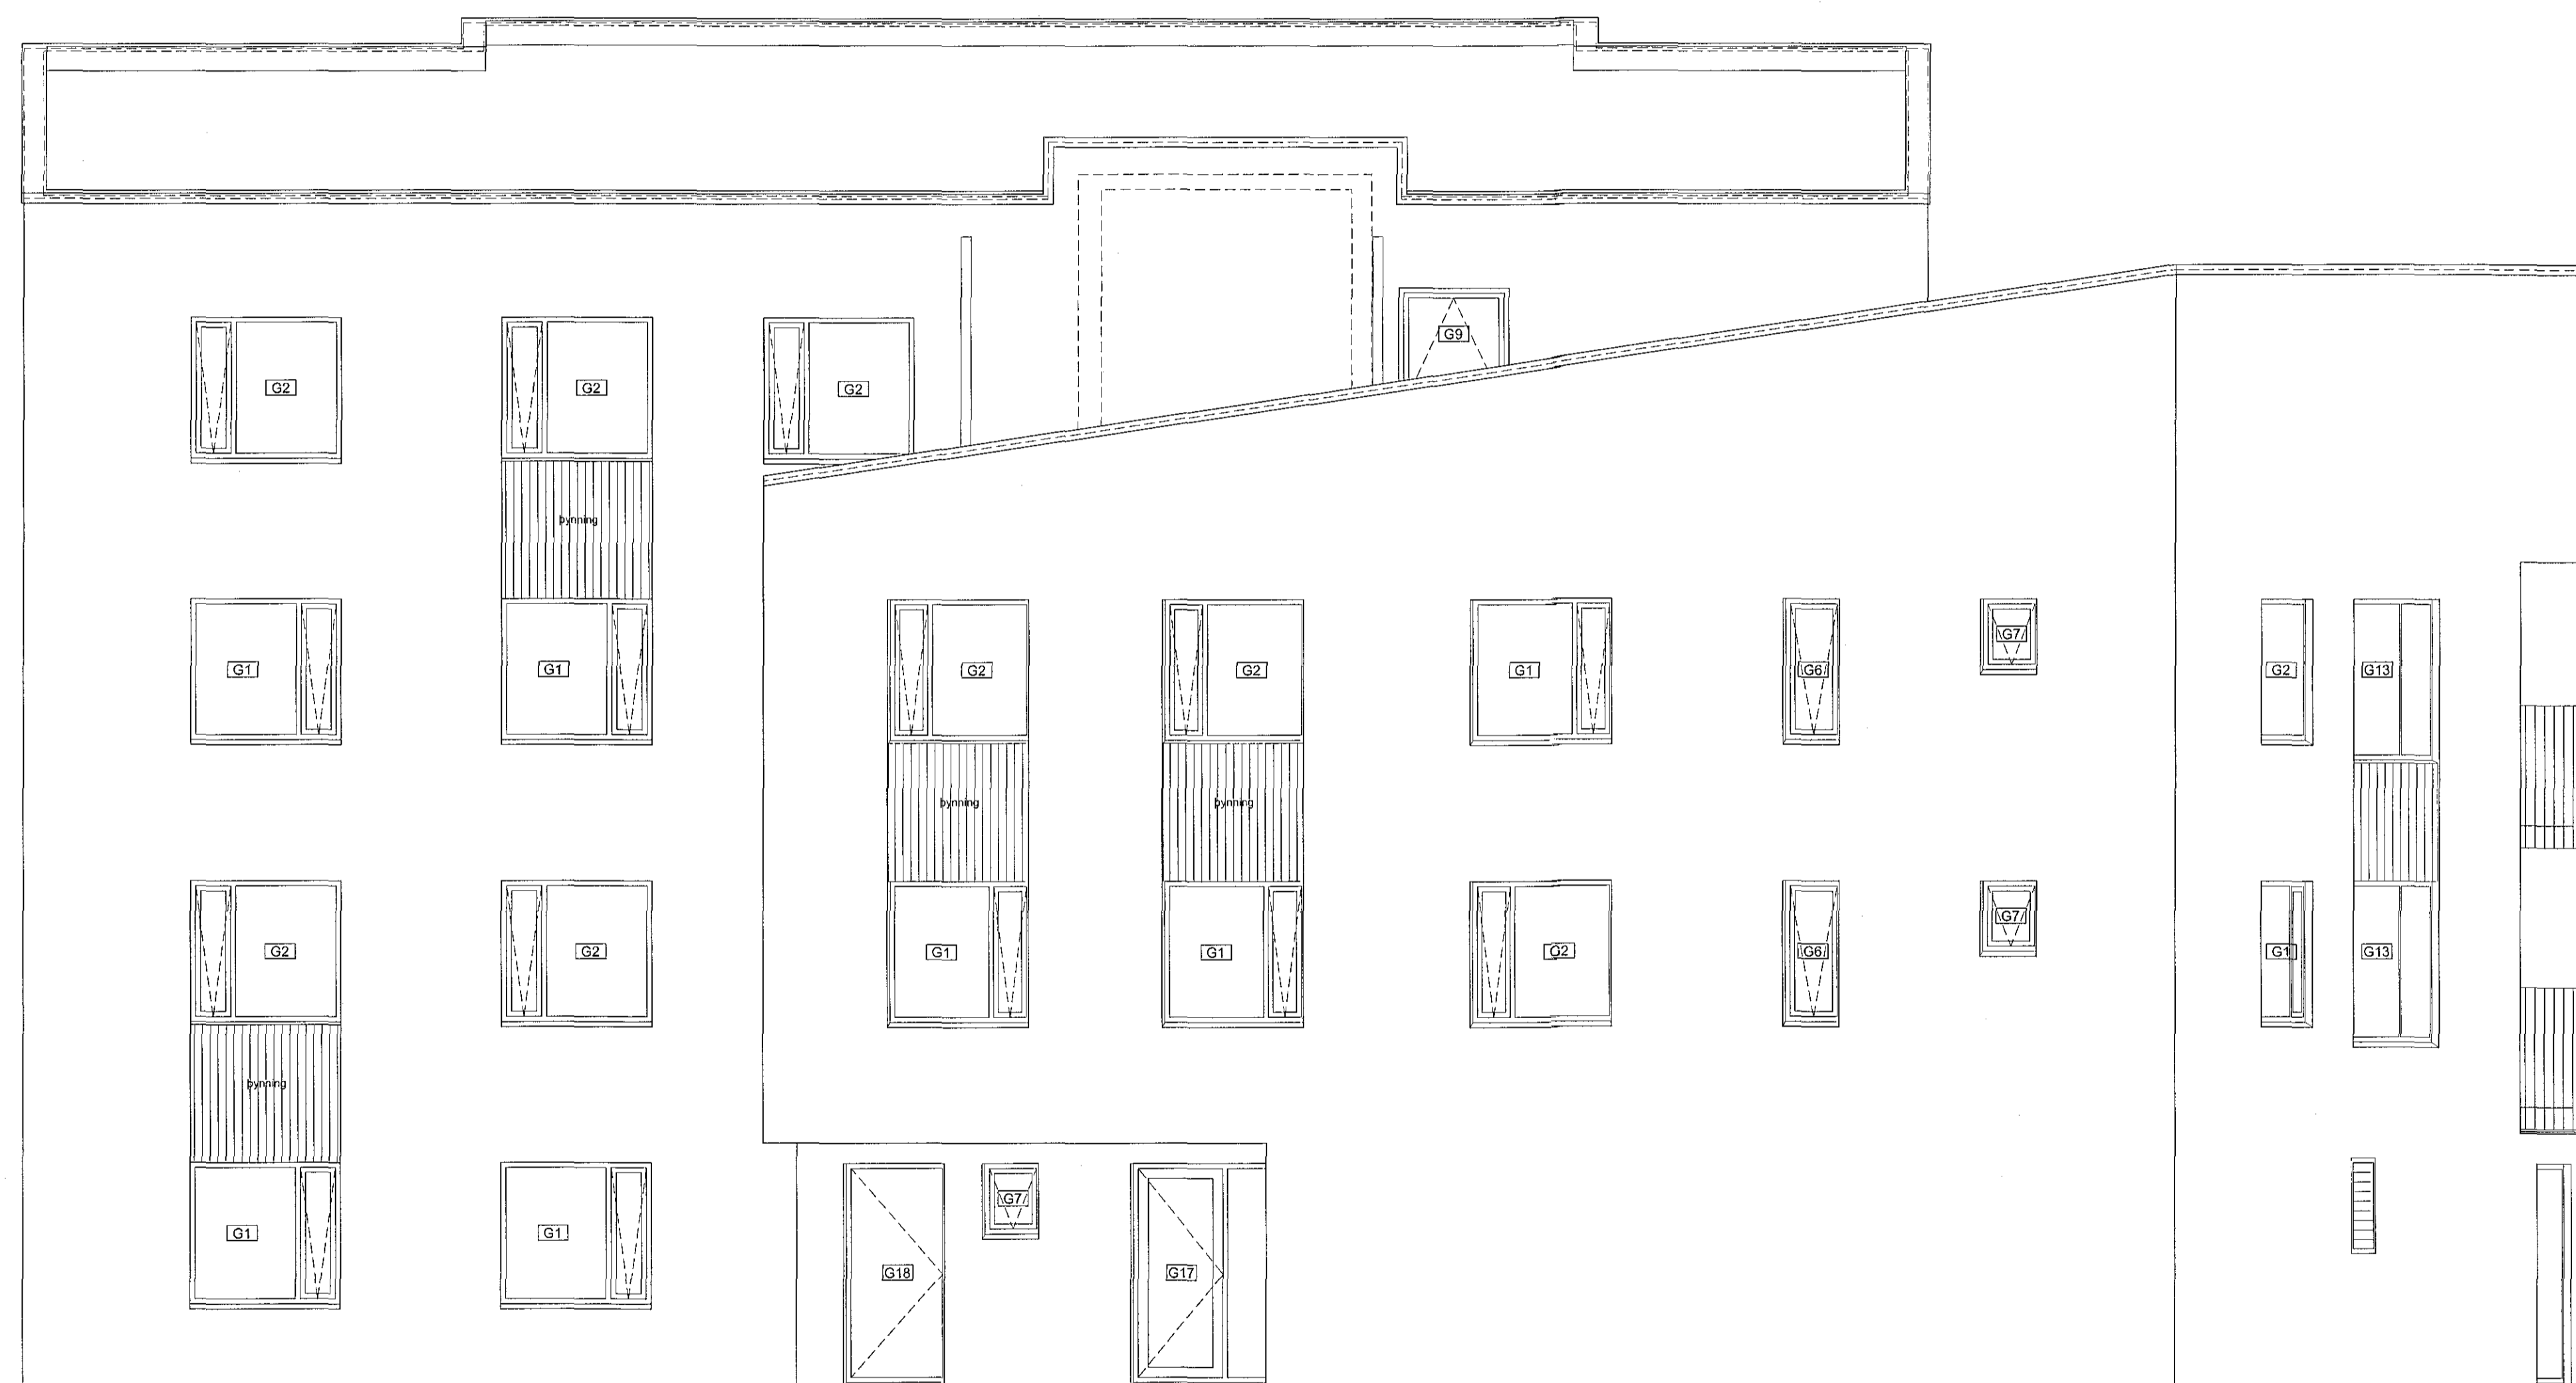

C:
B:
A:
BREYTINGAR: DAGS:


HÁDEGISSKARD 2 - HAFNARFIRÐI REITUR 2

VERK: 1710-HÁD2
KVARÐI: 1:50
DAGS: 19.02.2018
TEIKN: al
SKRÁ: Grunnur-1.dwg

ÚTI INNI

ARKITEKTAR

ÞINGHOLTSSÍTRVÆTI 27 101 REYKJAVÍK
SÍMAN 552 7660 & 562 7660 FAX 552 7661
NETFANG: uti.inni@centrum.is
VEFFANG: centrum.is/uti.inni
BALDUR Ó. SVAVARSSON ARKITEKTAR FAI
120357-5149
JÓN ÞÓR ÞORVALDSSON ARKITEKTAR FAI
021256-7579

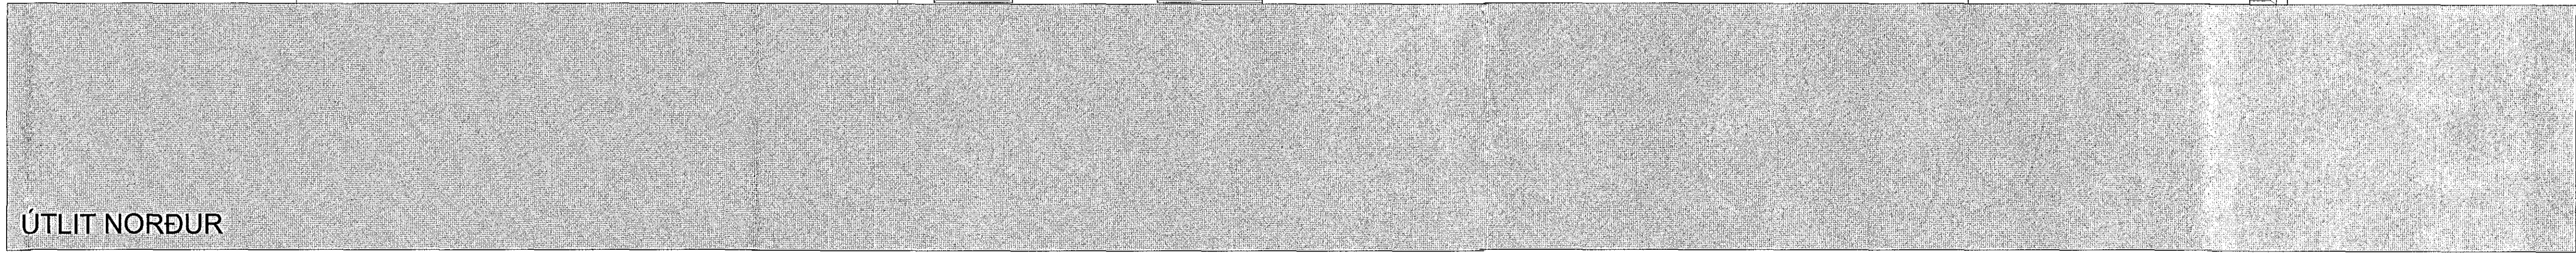

ÚTLIT NORÐUR