




Y1 lóðréttur sérhluti
205 þakkantur

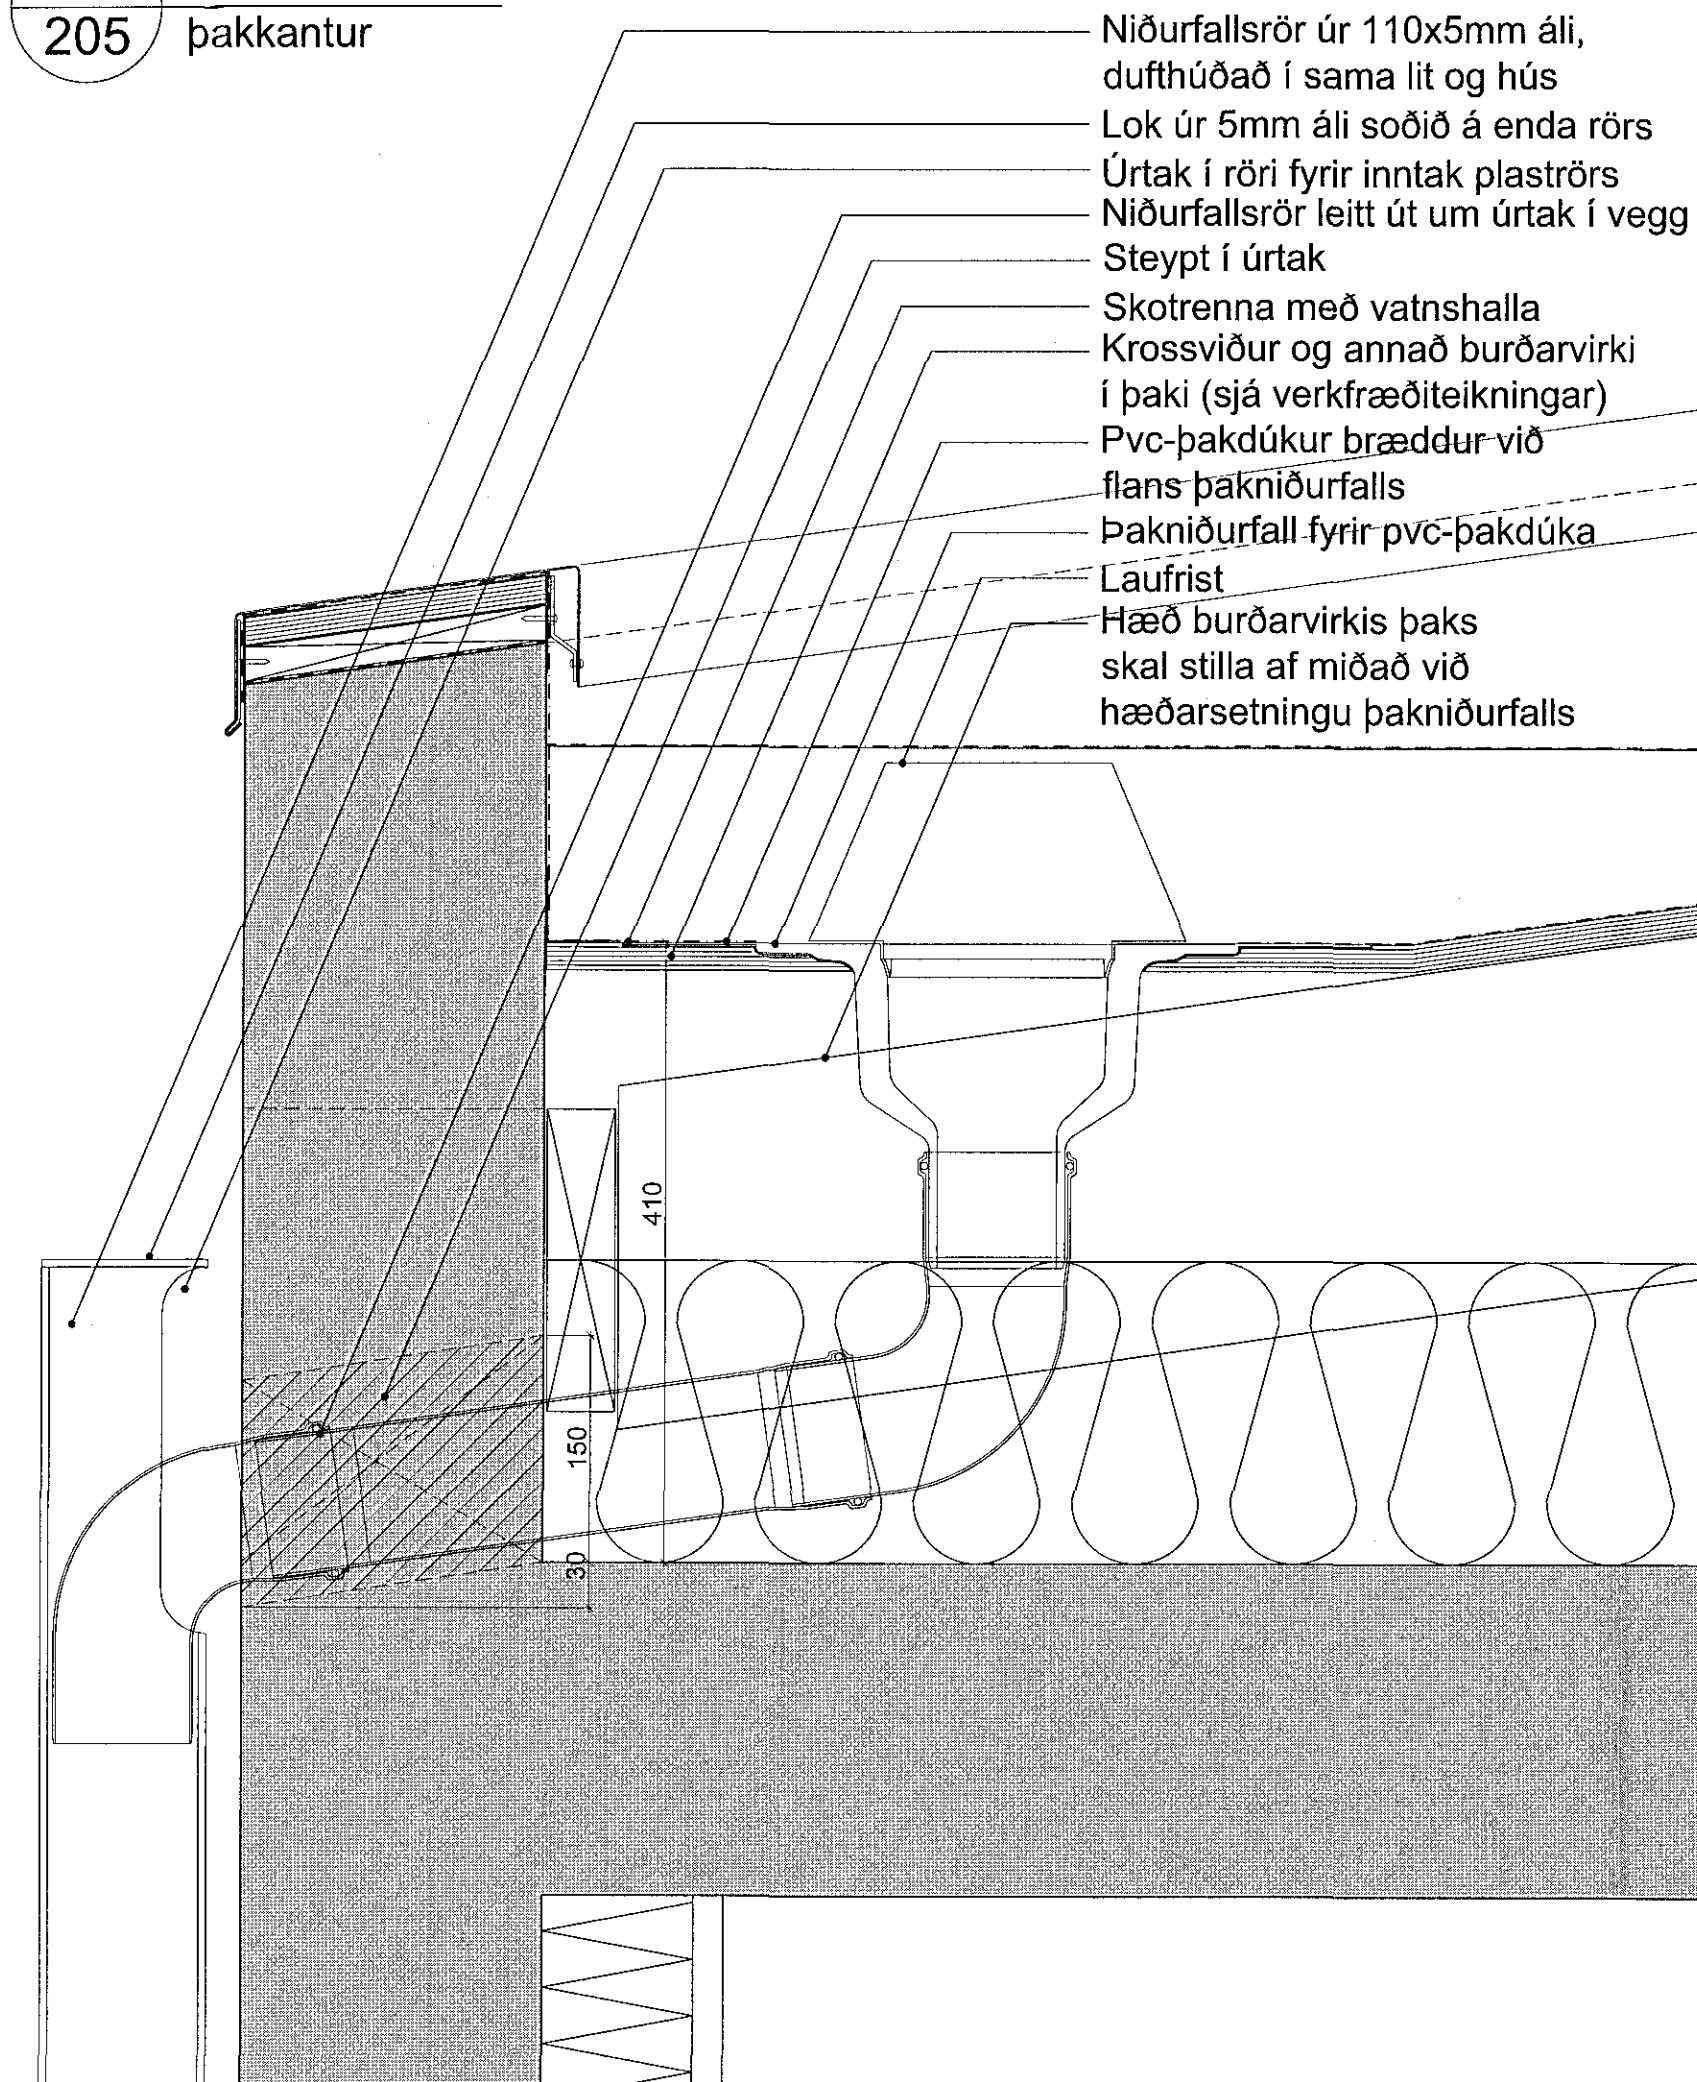


Y3 lóðréttur sérhluti
206 þakkantur við lyftustokk

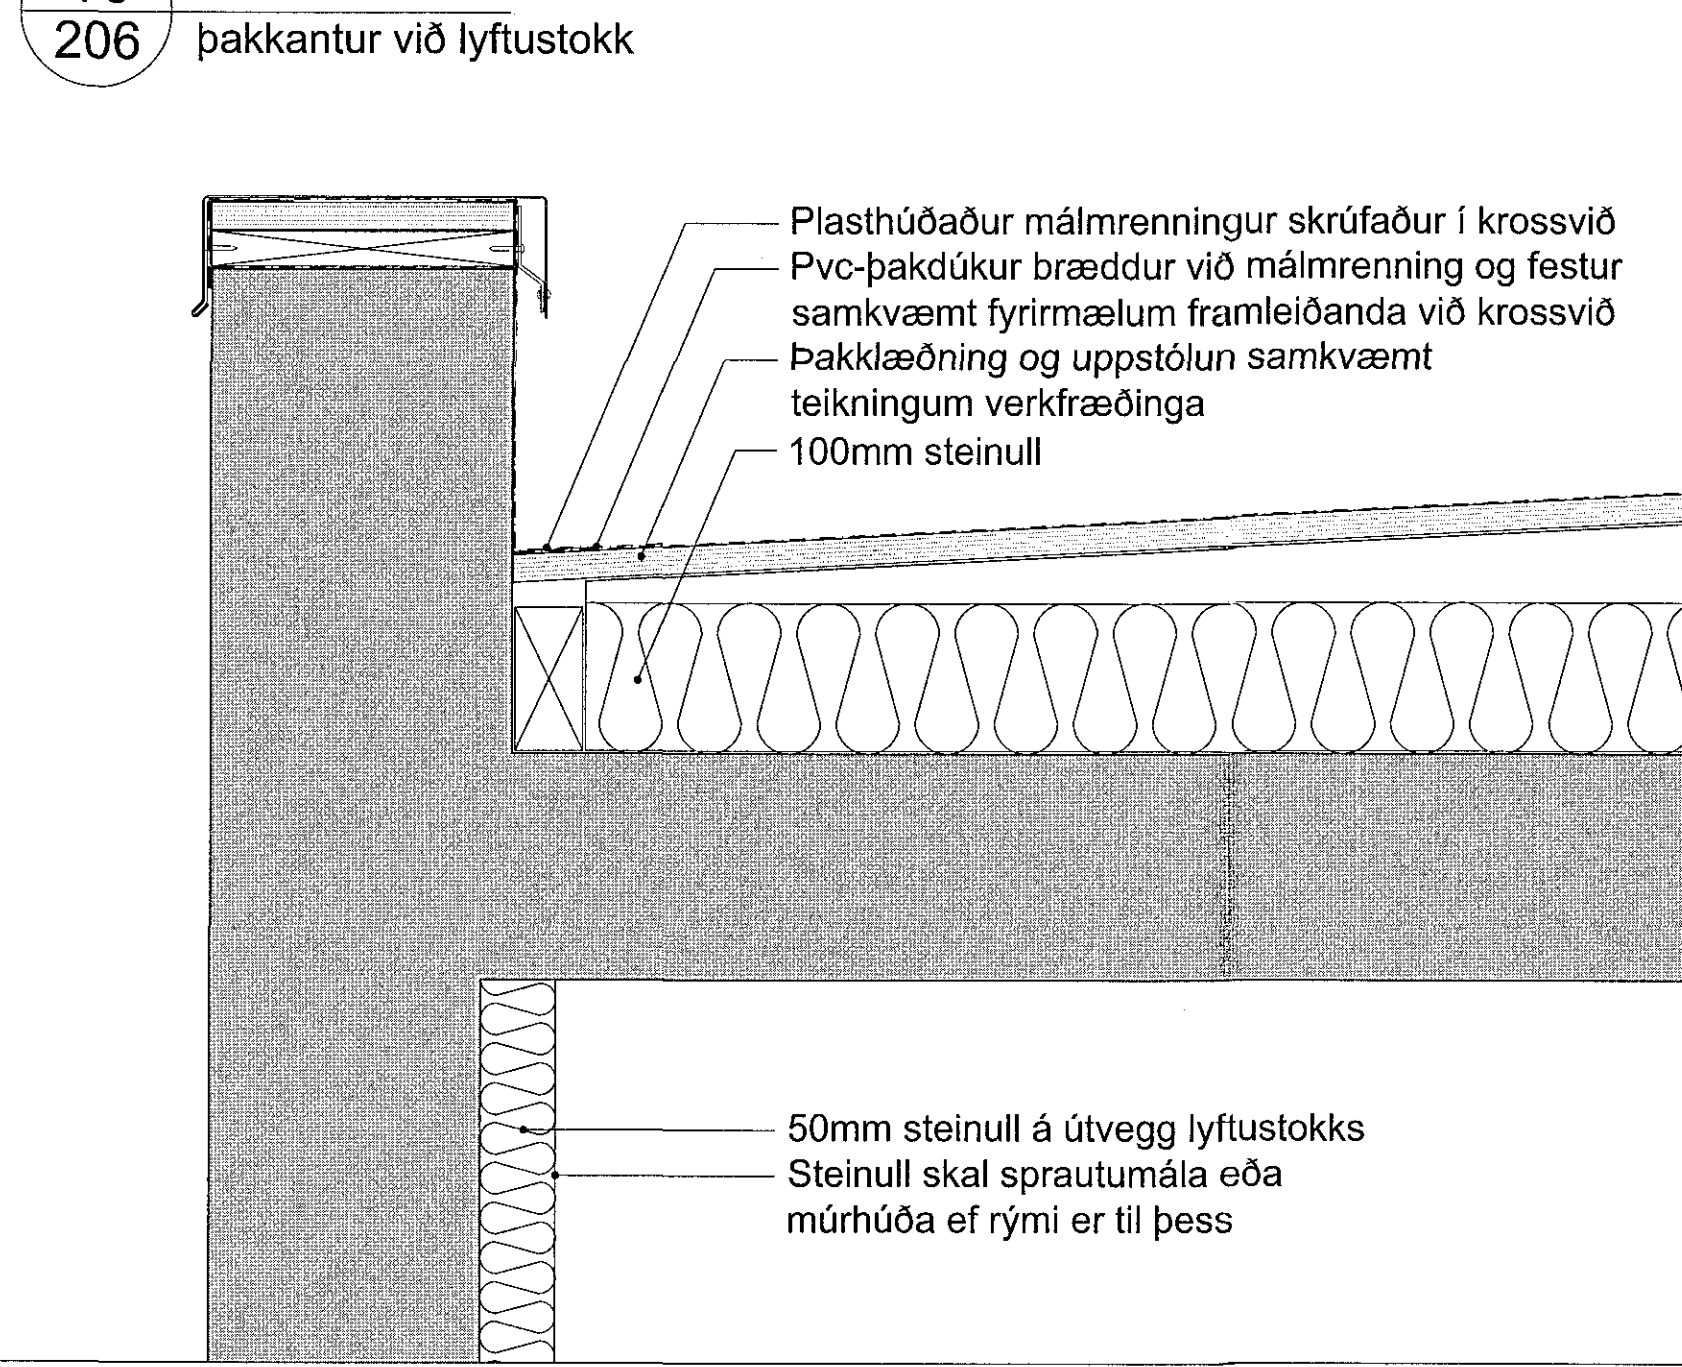


Y2 lóðréttur sérhluti
205 þakkantur

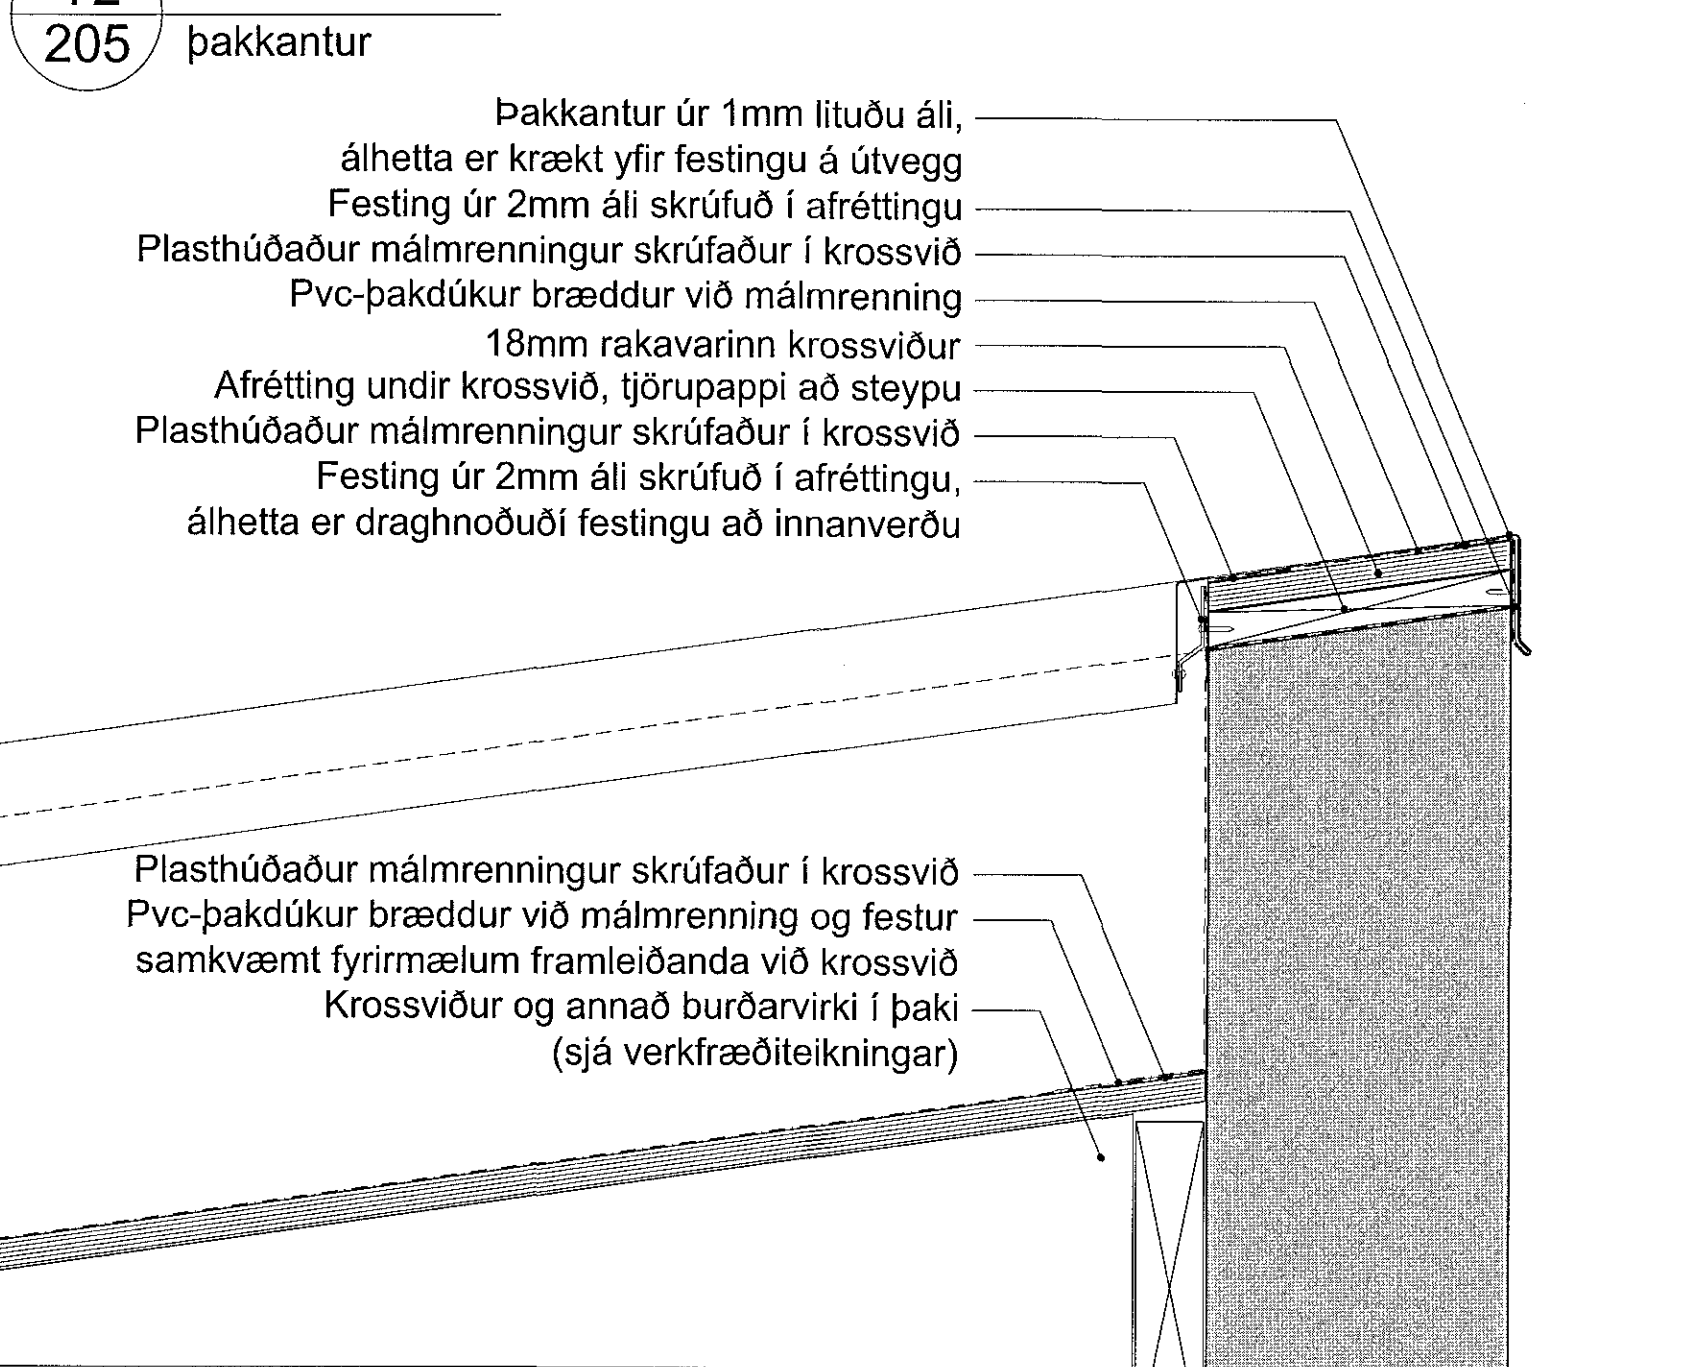


X1 láréttur sérhluti
203 þakkantur við lyftustokk

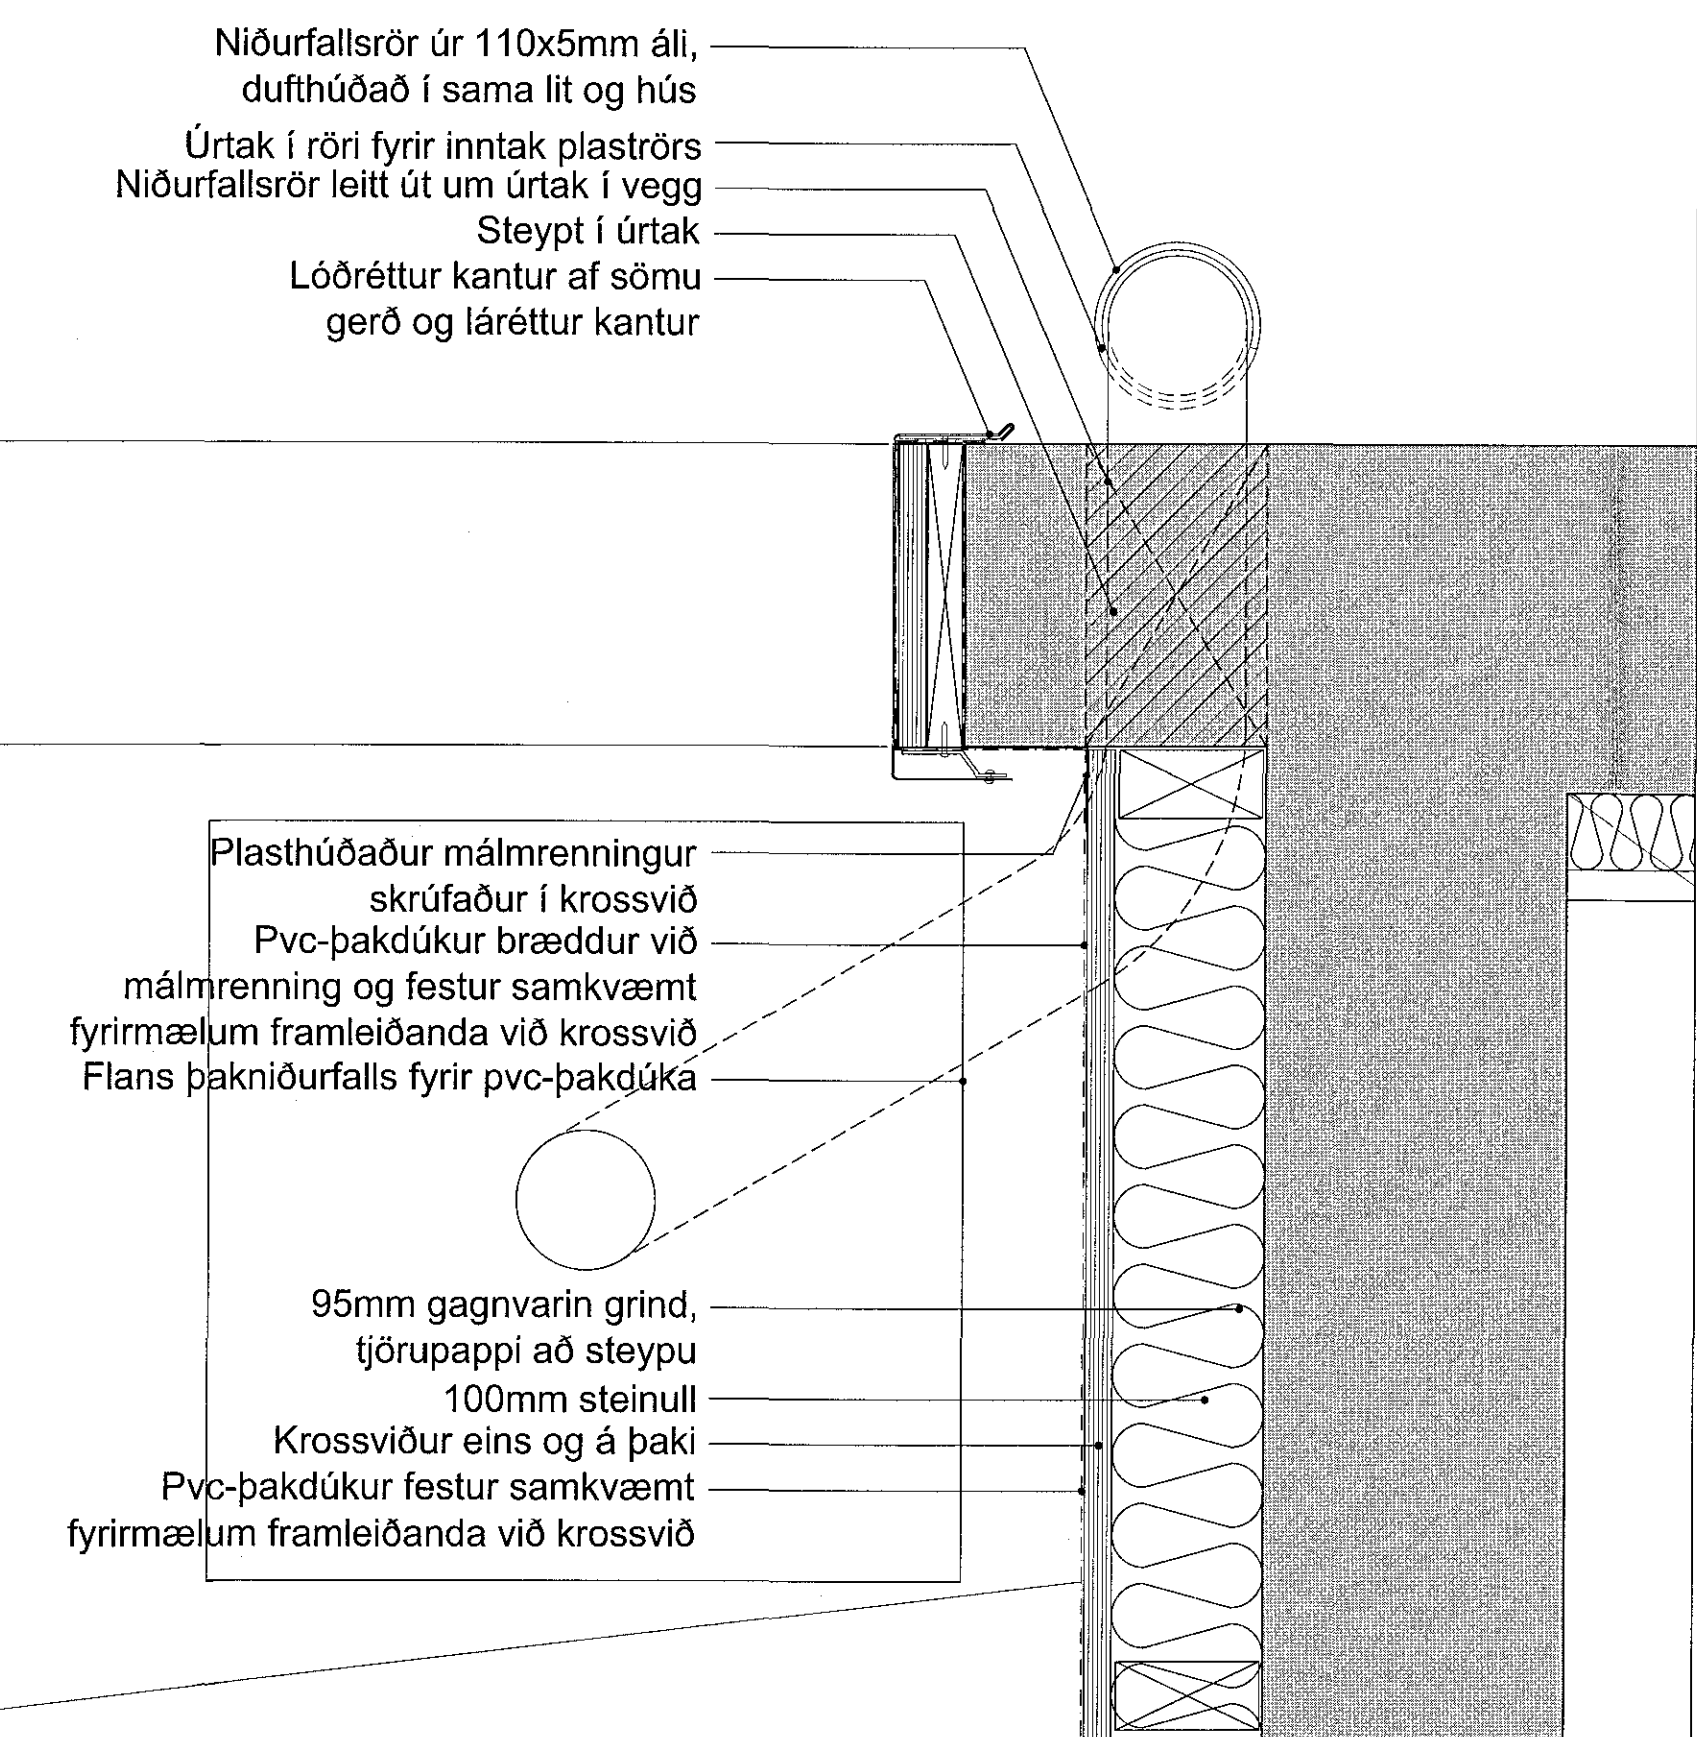

Y4 lóðréttur sérhluti
204 gluggi og svalir

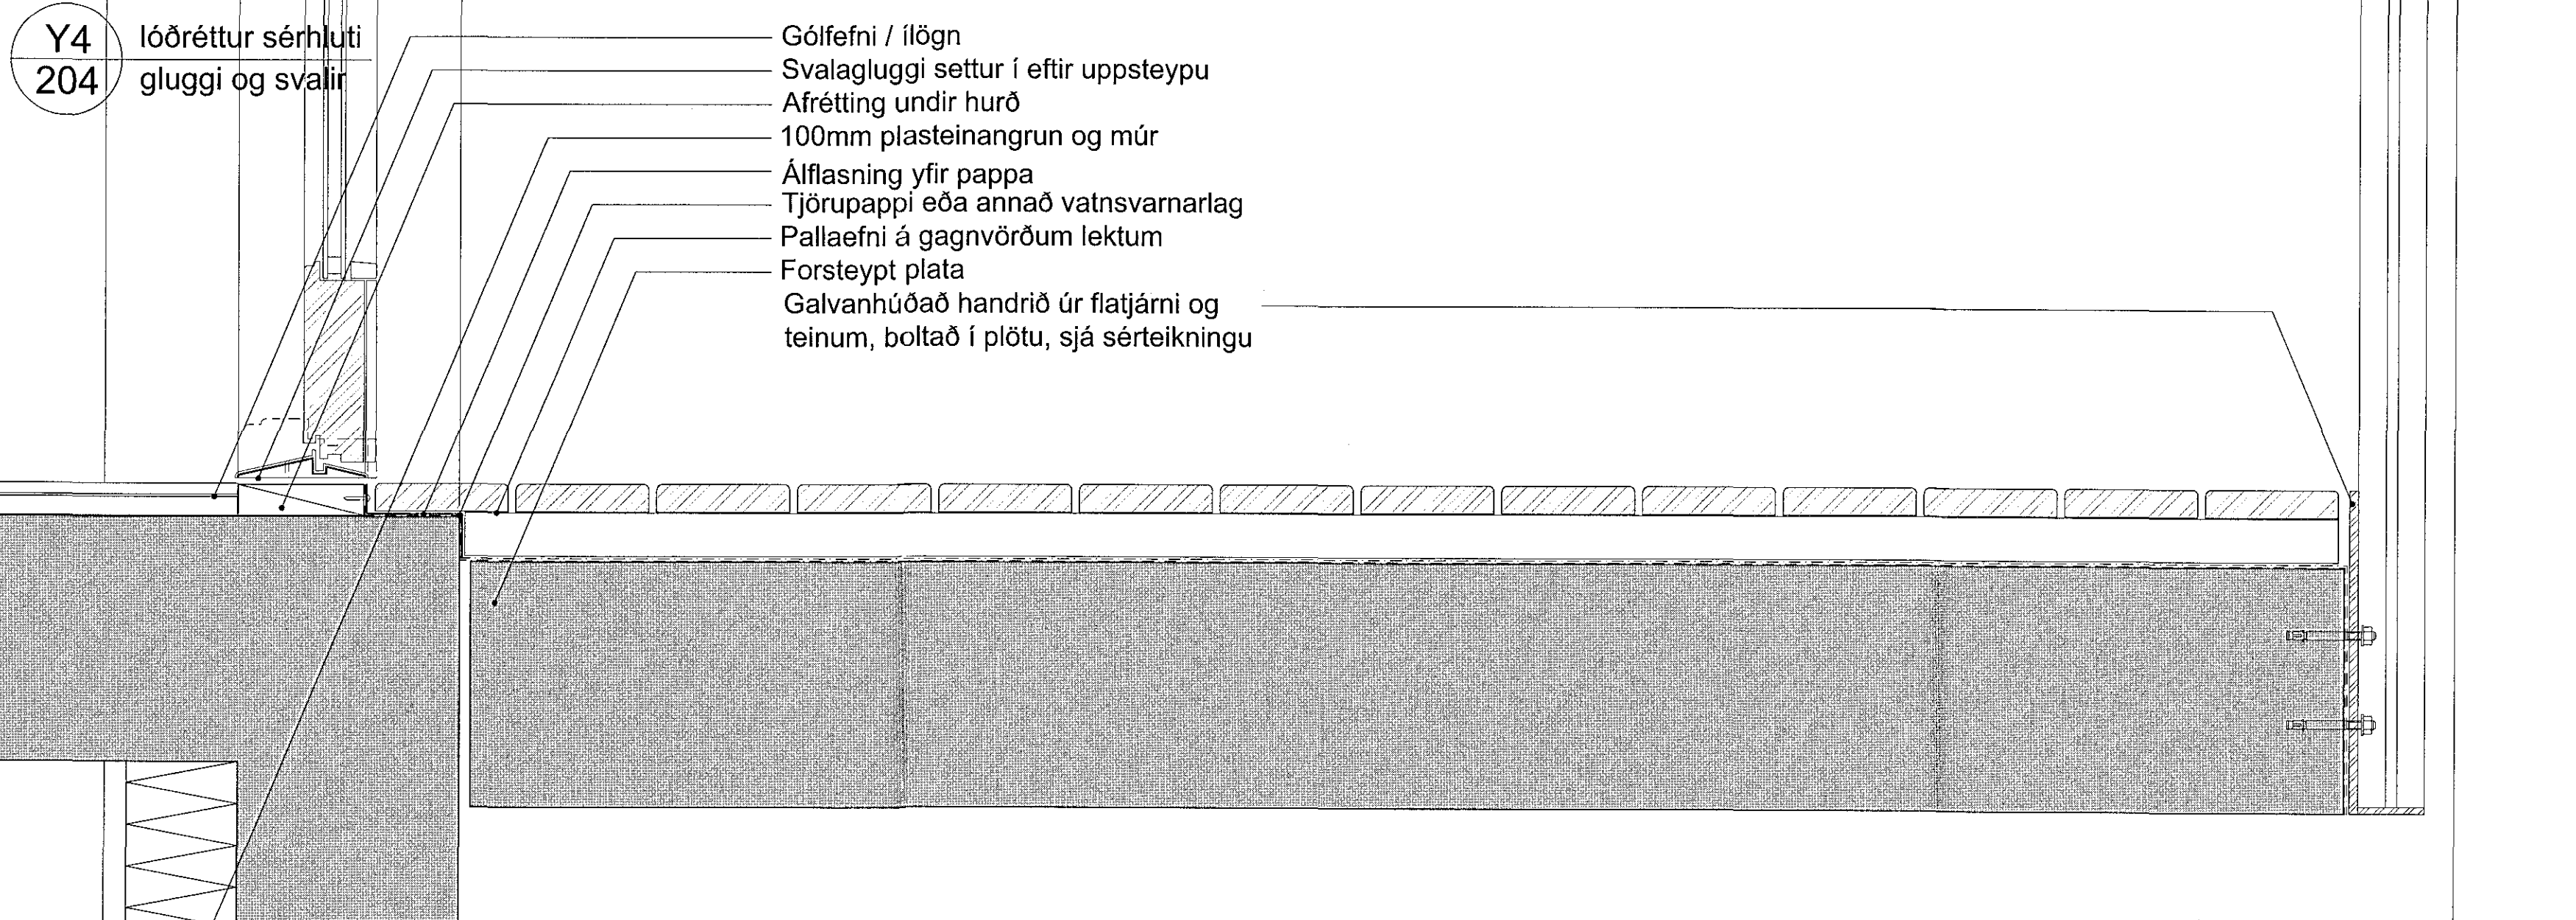

Y5 lóðréttur sérhluti
204 gluggi og svalir

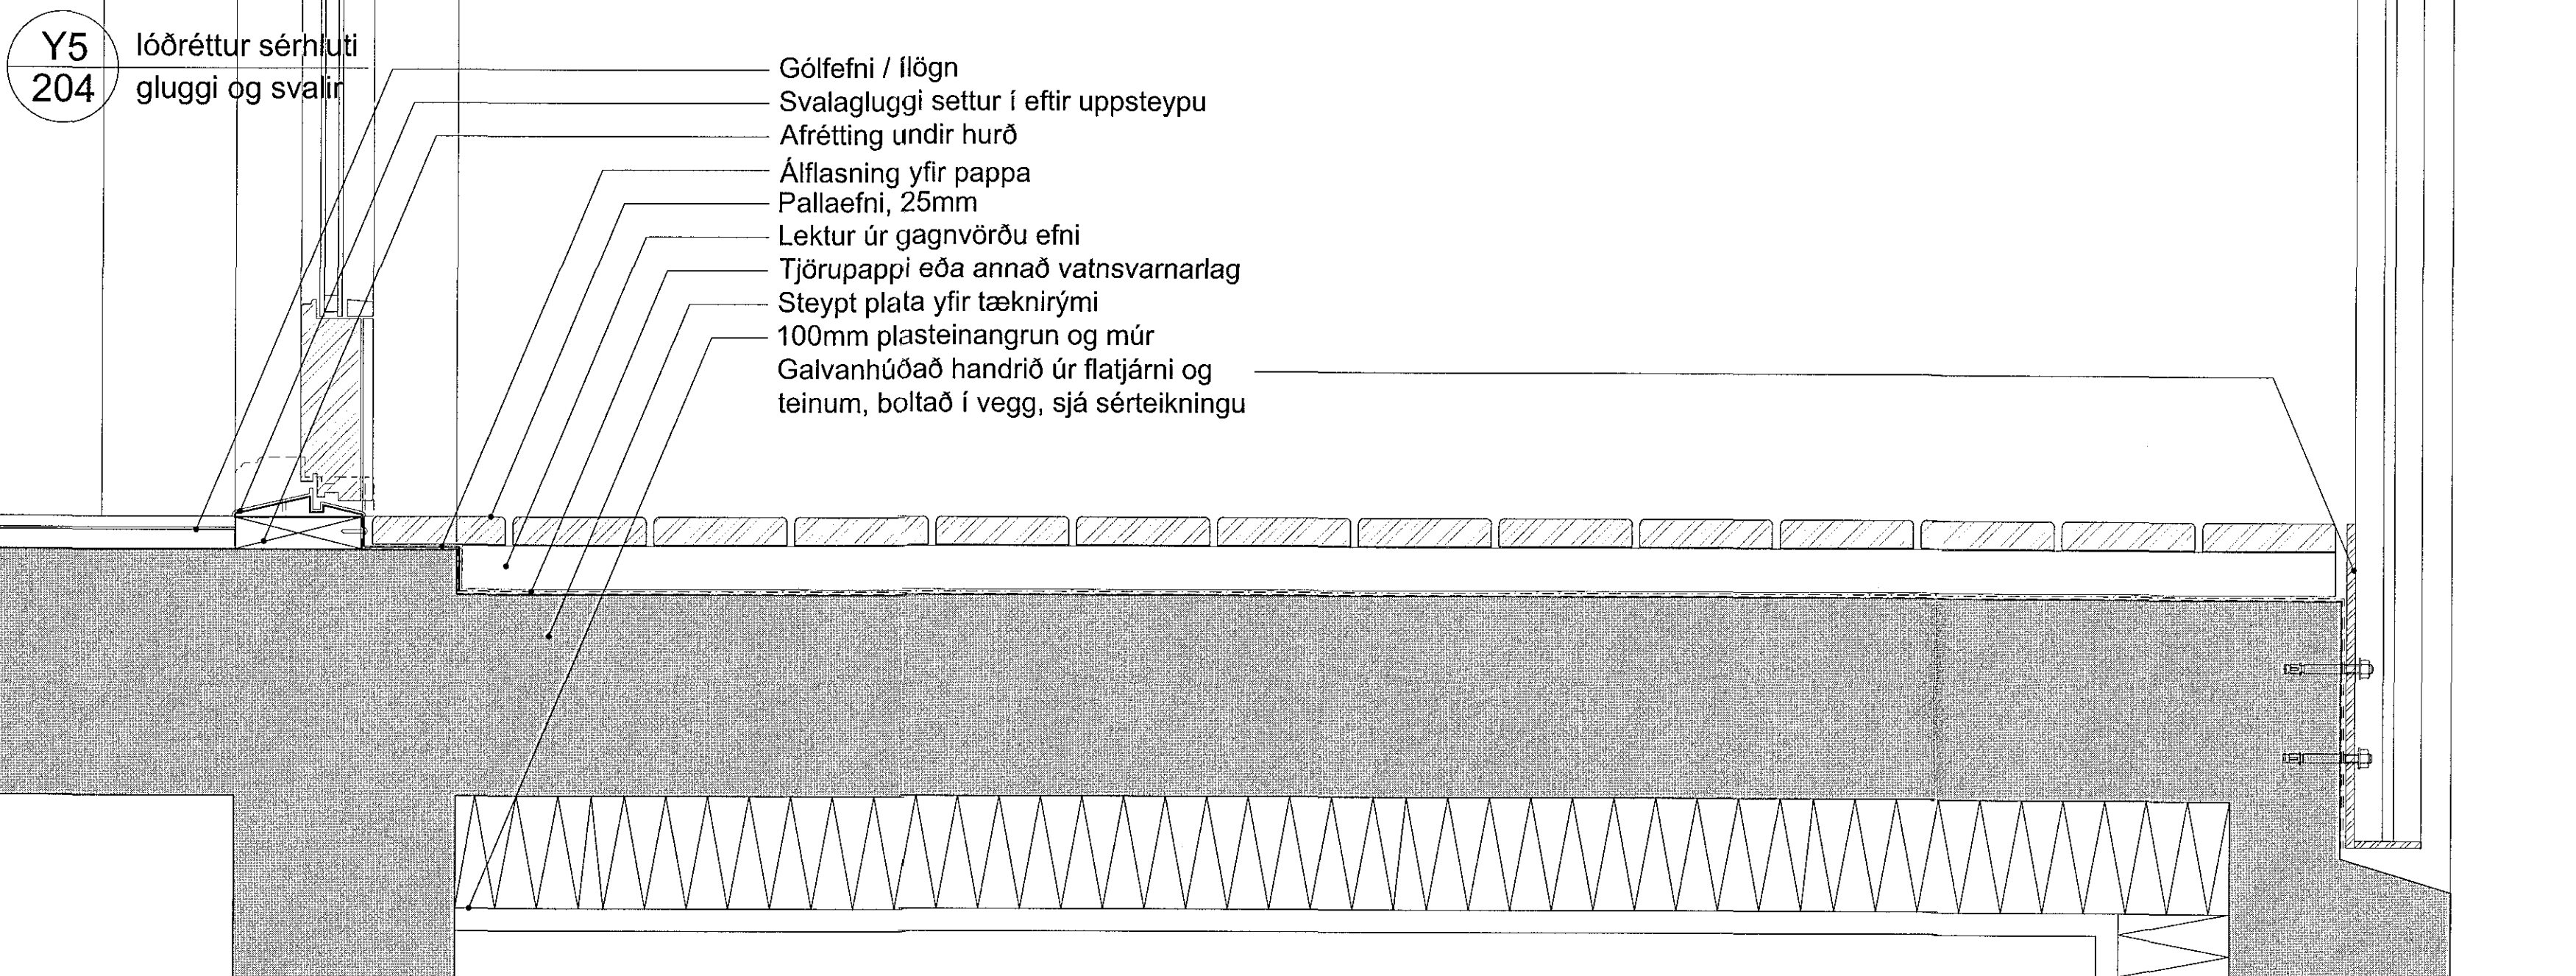

17.12.195 09.04.2018

Samþykkt þann
13. apríl 2018
Byggingafulltrúinn

C:
B:
A:
BREYTINGAR: DAGS:

HÁDEGISSKARD 2 - HAFNARFIRDI REITUR 2
VERK: 1716-HÁD2
VERKTEIKNINGAR KVARDI: 1:5
DAGS: 19.02.2018
TEIKN: al
SÉRHLUTAR SKRÁ: Grunnur-1.dwg

ÚTI INNI
ARKITEKTAR
ÞINGHOLTSTRÆTI 27 101 REYKJAVÍK
SÍMAK 552 7660 & 562 7660 FAX 552 7661
NETFANG uti.inni@oenturum.is
VEFFANG www.oenturum.is/uti.inni
BALDUR Ó. SVAVARSSON ARKITEKTAR FAI
120357-5149
JÓN ÞÓR ÞORVALDSSON ARKITEKTAR FAI
021256-7579 **A-300**