JÁRNBENT STEYPA
Grunnmynd hæðar 1:50
Bitar og súlur á hæðinni 1:20

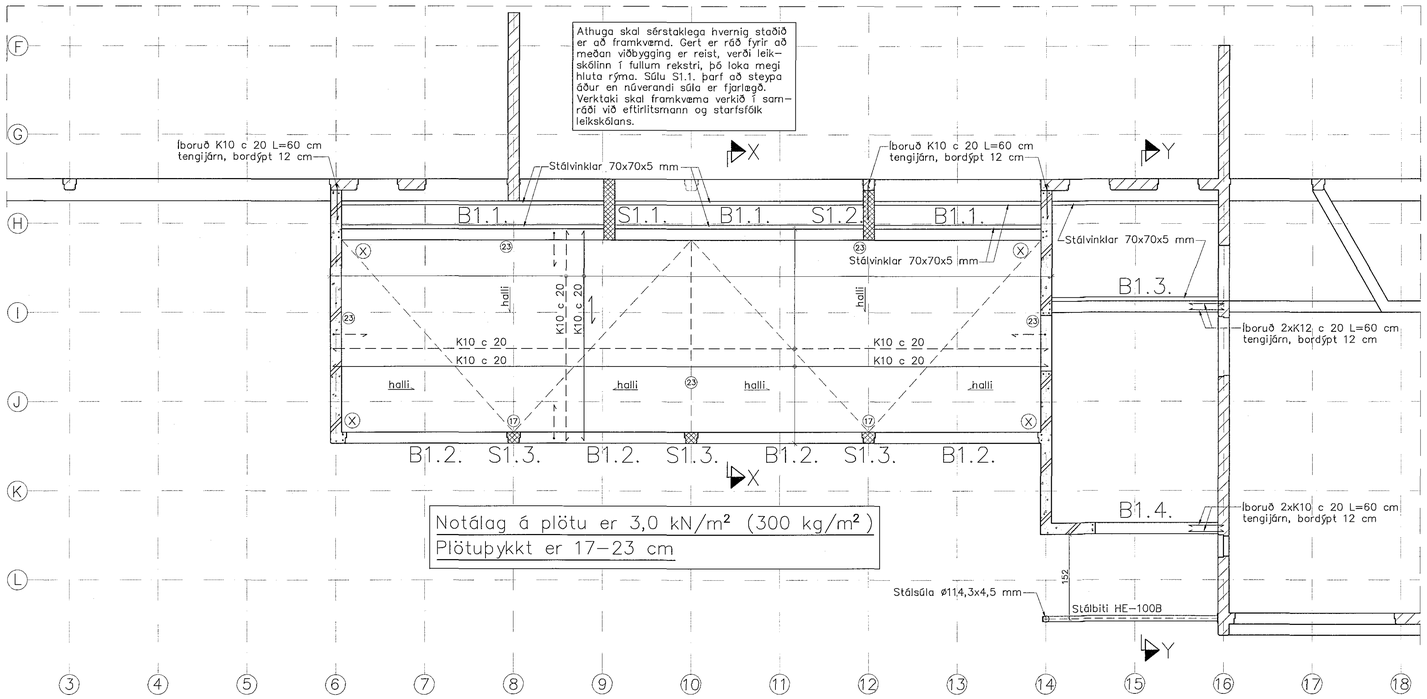

Súla S1.1. 1:20
1. stk.

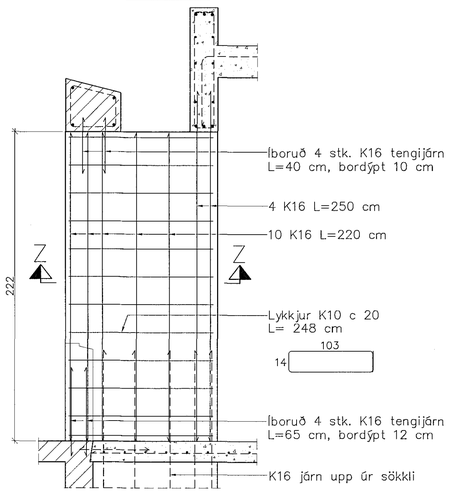

Snið Z–Z

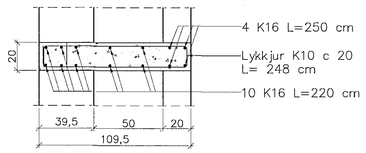

Snið X–X 1:50

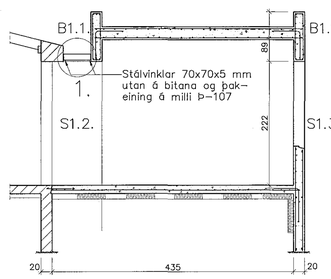

Snið Y–Y 1:50

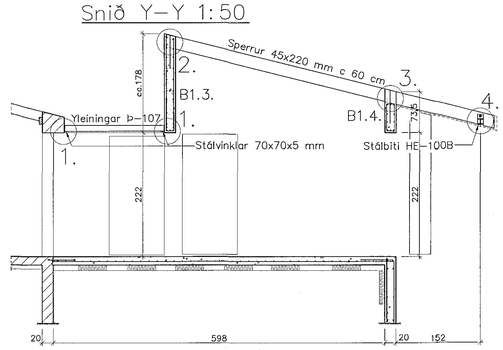

SKÝRINGAR:

- táknar núverandi steypta veggi á hæðinni
- táknar veggbendingu 2#: 2 K10 c 20 lárétt og lóðrétt

Punktar á grunnmynd tákna lóðrétt K12 járn, L= breytilegt.
→ táknar stefnu neðri járna í járnagrind
(23) táknar þykkt plötu í cm.
Skýringar, sjá bl. 1708–1–1.
Varðandi málsetningu, frágang o.þ.h. vísast til arkitektateikninga.
– – → táknar vinkla K10 c 20 L=50+50 cm.
(X) táknar krossbundna mottu # K10 c 30 L=120 cm sem kemí í efri og neðri brún plötu sem viðbót við plötubendingu.

Snið í B1.1. 1:20
1. stk. (sammfelldur biti)

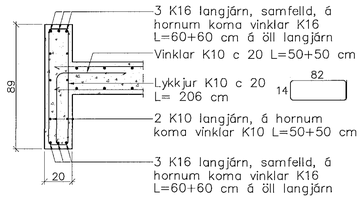

Snið í B1.2. 1:20
1. stk. (sammfelldur biti)

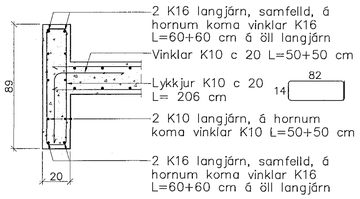

Snið í B1.3. 1:20
1. stk.

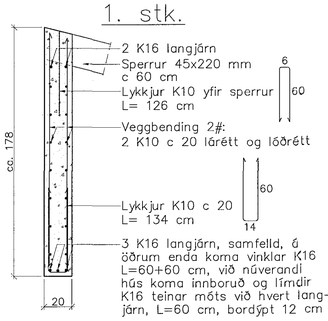

Snið í B1.4. 1:20
1. stk.

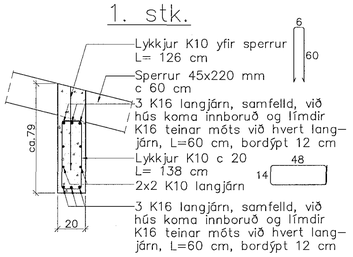

Snið í S1.2. 1:20
1. stk.

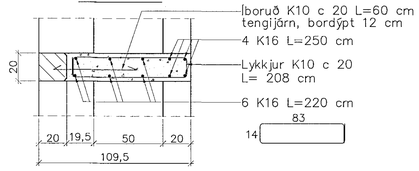

Snið í S1.3. 1:20
3. stk.

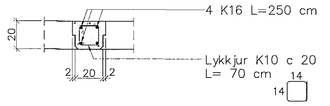

Sampykkt þann 13. apríl 2018
byggingafulltrúinn í Hafnarfirði

Breytingar:

TÓV	TEIKNISTOFAN ÖÐINSTORGI VERKFRÆÐISTOFA ehf. Öðinsgötu 7 101 Reykjavík Netfang: gusti@tov.is Sími: 510 2211

Verkefni: Leikskólinn Hvammur
Staðarhvammur 23 Hafnarf.
Heiti: Járnb. steypa: Grunnmynd hæðar, bitar og súlur

Hönnun:	VÍFILL ODDSSON kt. 101237–3629	VERKFRÆÐINGUR FVFÍ – FRV
	KRISTJÁN S. GUÐM. kt. 070254–5819	VERKFRÆÐINGUR FVFÍ
	GÚSTAF VÍFILSSON kt. 231163–5069	VERKFRÆÐINGUR FVFÍ

Áritun aðalhönnuðar:

M. 1:50 og 1:20
R. V.O.
T. K.S.G.
Dags. jan. 2018 Nr. 1708–1– 3