JÁRNBENT STEYPA
Sperruplan, grunnmynd 1:50
Sérmyndir 1:10

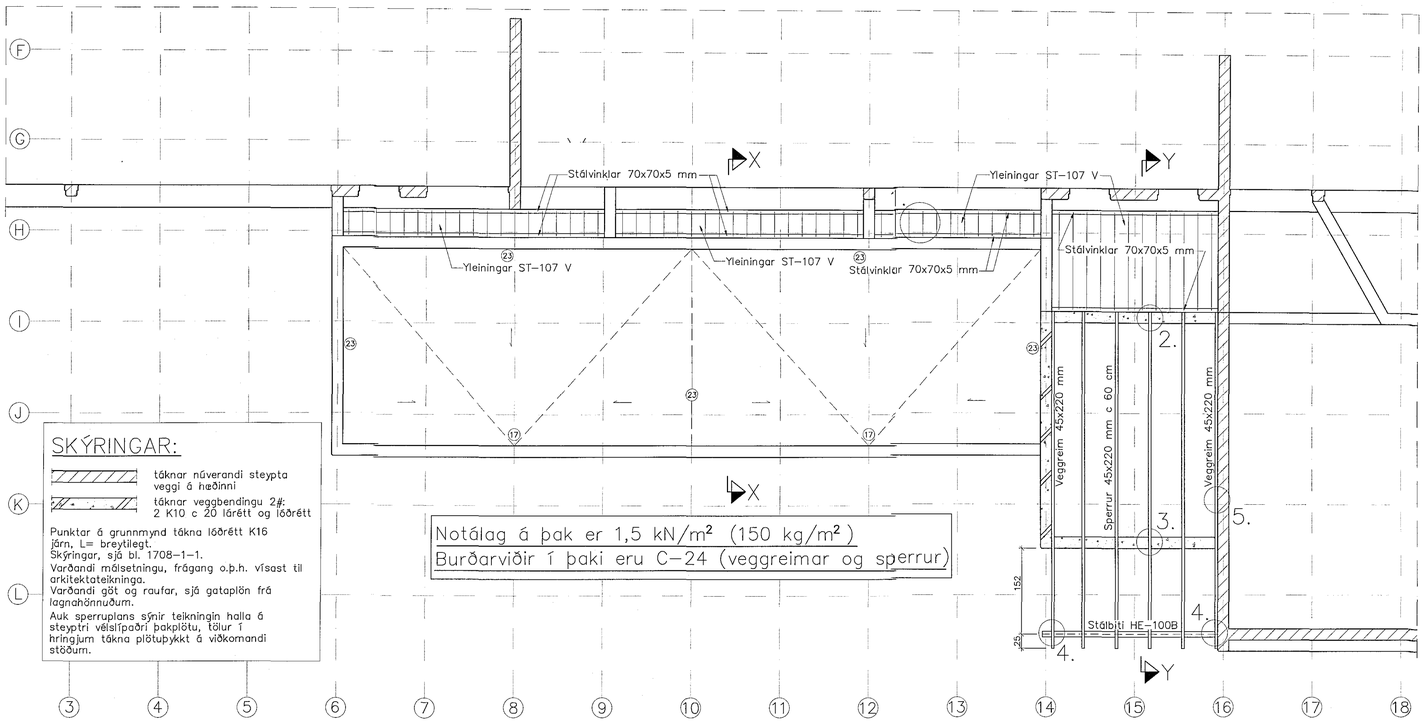

Sérmynd 1. 1:10

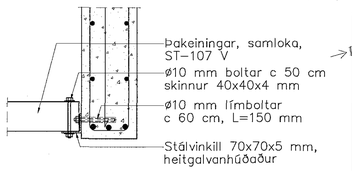

Sérmynd 2. 1:10

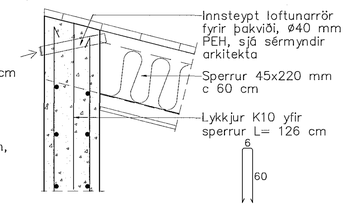

Sérmynd 3. 1:10

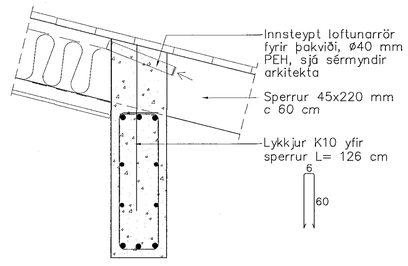

Sérmynd 4. 1:10

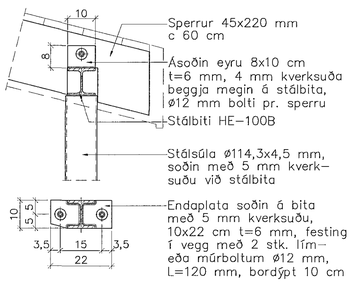

Sérmynd 5. 1:10

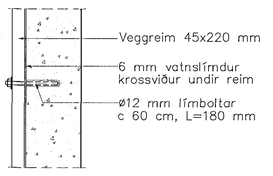

Samþykkt þann 13. apríl 2018
Byggingafulltrúinn í Hafnarfirði

Breytingar:

TÓV
TEIKNISTOFAN ÓÐINSTORGI VERKFRÆÐISTOFA ehf.
Óðinsgötu 7
101 Reykjavík
Netfang: gust@tov.is
Sími: 510 2211

Verkefni: Leikskólinn Hvammur
Staðarhvammur 23 Hafnarf.
Heiti: Járnb. steypa: Sperruplan, grunnmynd og sérmyndir

Hönnun: VÍFILL ODDSSON kt. 101237-3629 VERKFRÆÐINGUR FVFÍ – FRV
KRISTJÁN S. GUÐM. kt. 070254-5819 VERKFRÆÐINGUR FVFÍ
GÚSTAF VÍFILSSON kt. 231163-5069 VERKFRÆÐINGUR FVFÍ

Áritun aðalhönnuðar: Hallur Kristjánsson

M. 1:50 og 1:10
R. V.O.
T. K.S.G.
Dags. jan. 2018 Nr. 1708-1-4