HITALAGNIR
Snjóbræðsla
Grunnmynd 1:50 og sérmyndir

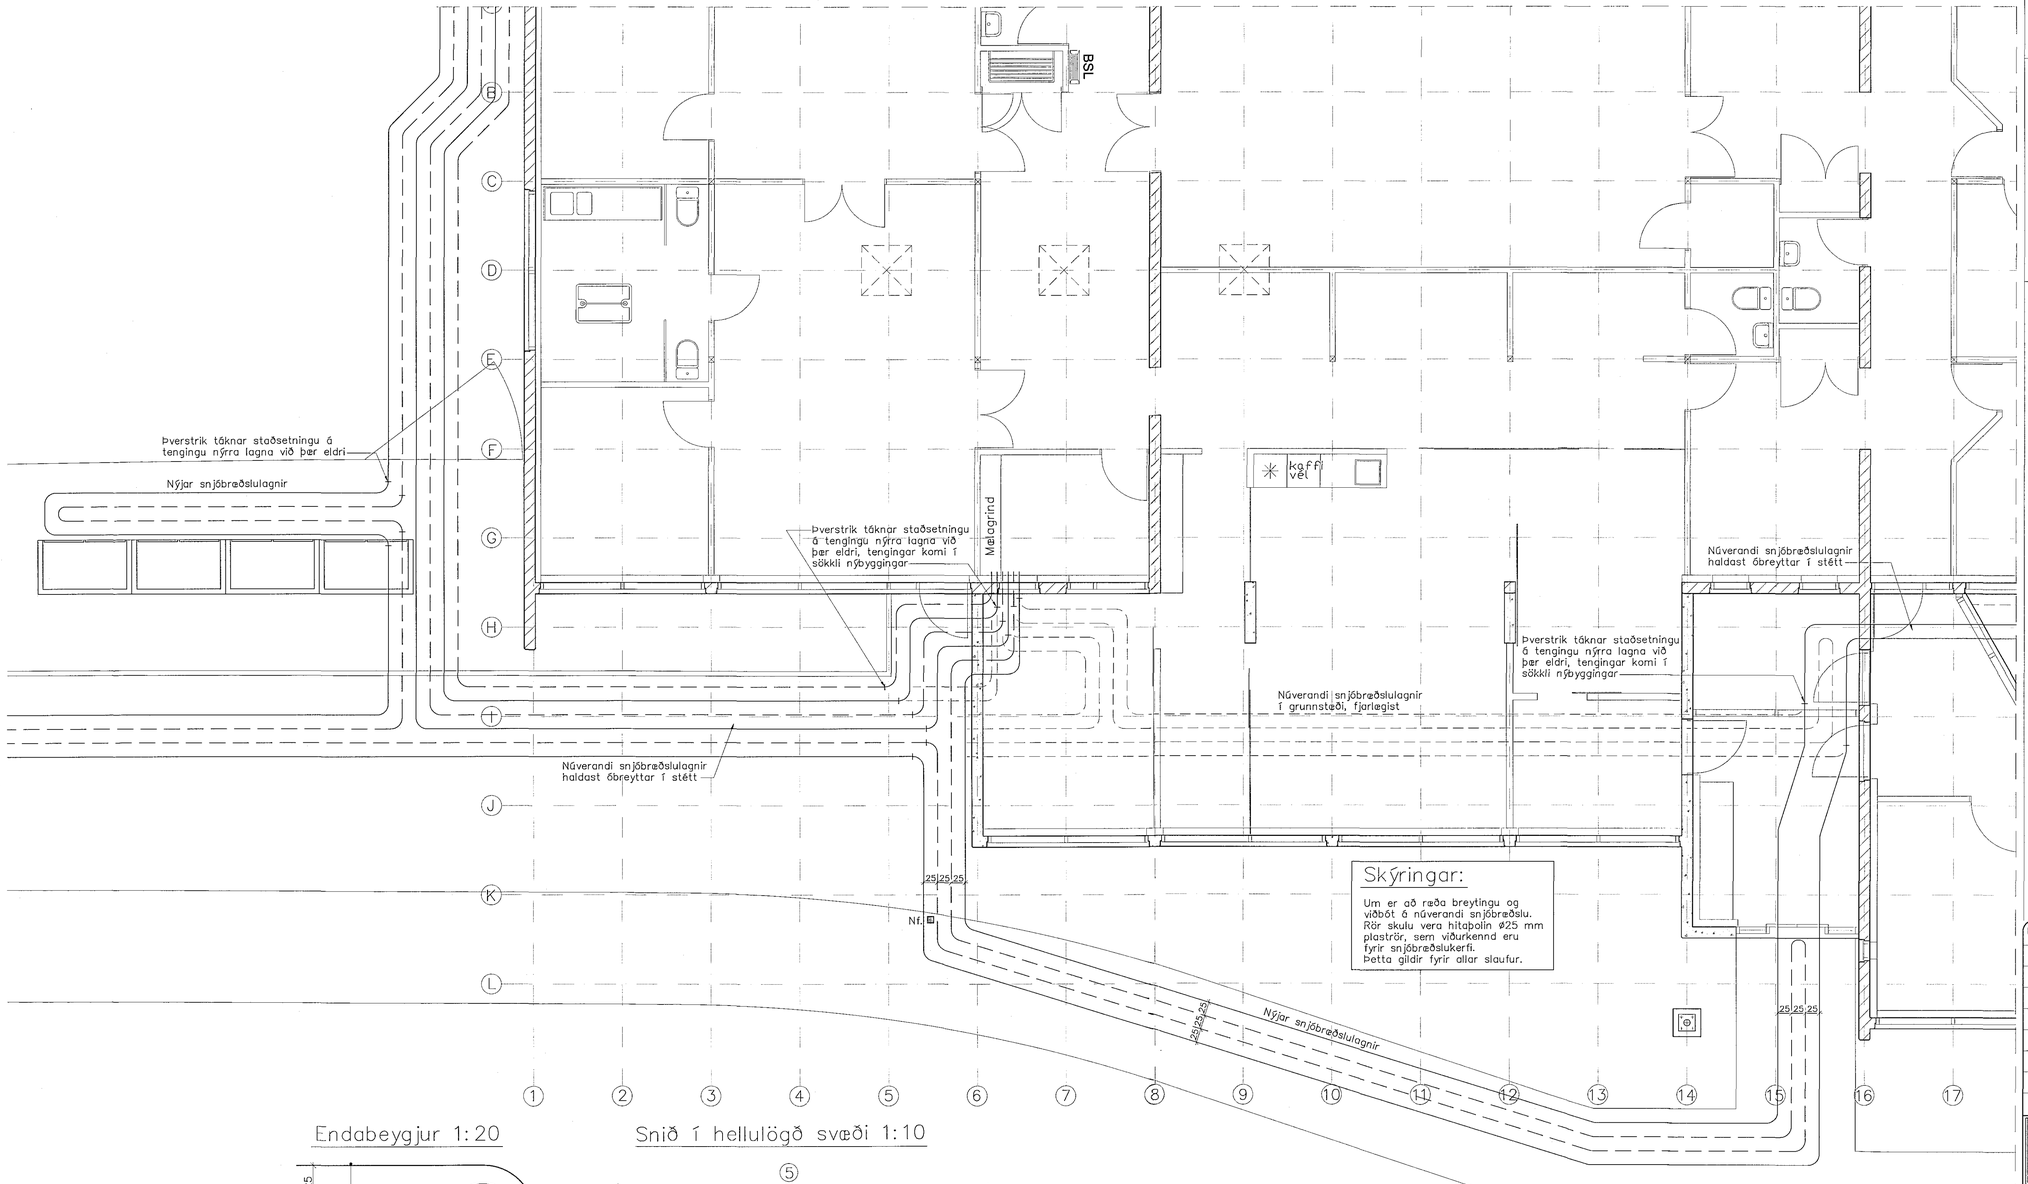

Skýringar:

Um er að ræða breytingu og viðbót á núverandi snjóbræðslu. Rör skulu vera hitaþolin ø25 mm plaströr, sem viðurkennd eru fyrir snjóbræðslukerfi. Þetta gildir fyrir allar slaufur.

Endabeygjur 1:20

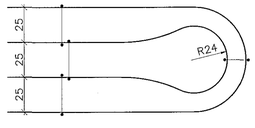

Snið í hellulögð svæði 1:10

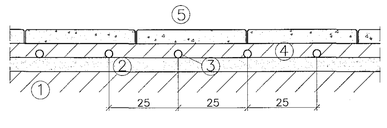

1. Yfirborð þjappaðrar fyllingar, burðarlag
2. 5 cm sandlag, jöfnun yfirborðs
3. ø25 mm snjóbræðslurör c 25 cm
4. 5 cm sandlag, fínjafnað
5. steyptar hellur eða malbik

Samþykkt þann 13. apríl 2018
Byggingafulltrúinn í Hafnarfirði

Breytingar:

TÓV
TEIKNISTOFAN ÓÐINSTORGI VERKFRÆÐISTOFA ehf.
Óðinsgötu 7
101 Reykjavík
Netfang: gusti@tov.is
Sími: 510 2211

Verkefni: Leikskólinn Hvammur
Staðarhvammur 23 Hafnarf.
Heiti: Hitalagnir: Snjóbræðsla, grunnmynd og sérmyndir

Hönnun:	VÍFILL ODDSSON kt. 101237-3629	VERKFRÆÐINGUR FVFÍ – FRV
	KRISTJÁN S. GUÐM. kt. 070254-5819	VERKFRÆÐINGUR FVFÍ
	GÚSTAF VÍFILSSON kt. 231163-5069	VERKFRÆÐINGUR FVFÍ

Áritun aðalhönnuðar:

M. 1:50, 1:20 og 1:10
R. V.O.
T. K.S.G.
Dags. jan. 2018 Nr. 1708-4-2