


BROTVERK og RIF
Grunnmynd hæðar 1:50

Sampykkt þann
13. apríl 2018
Byggingafulltrúinn fyrir mynd

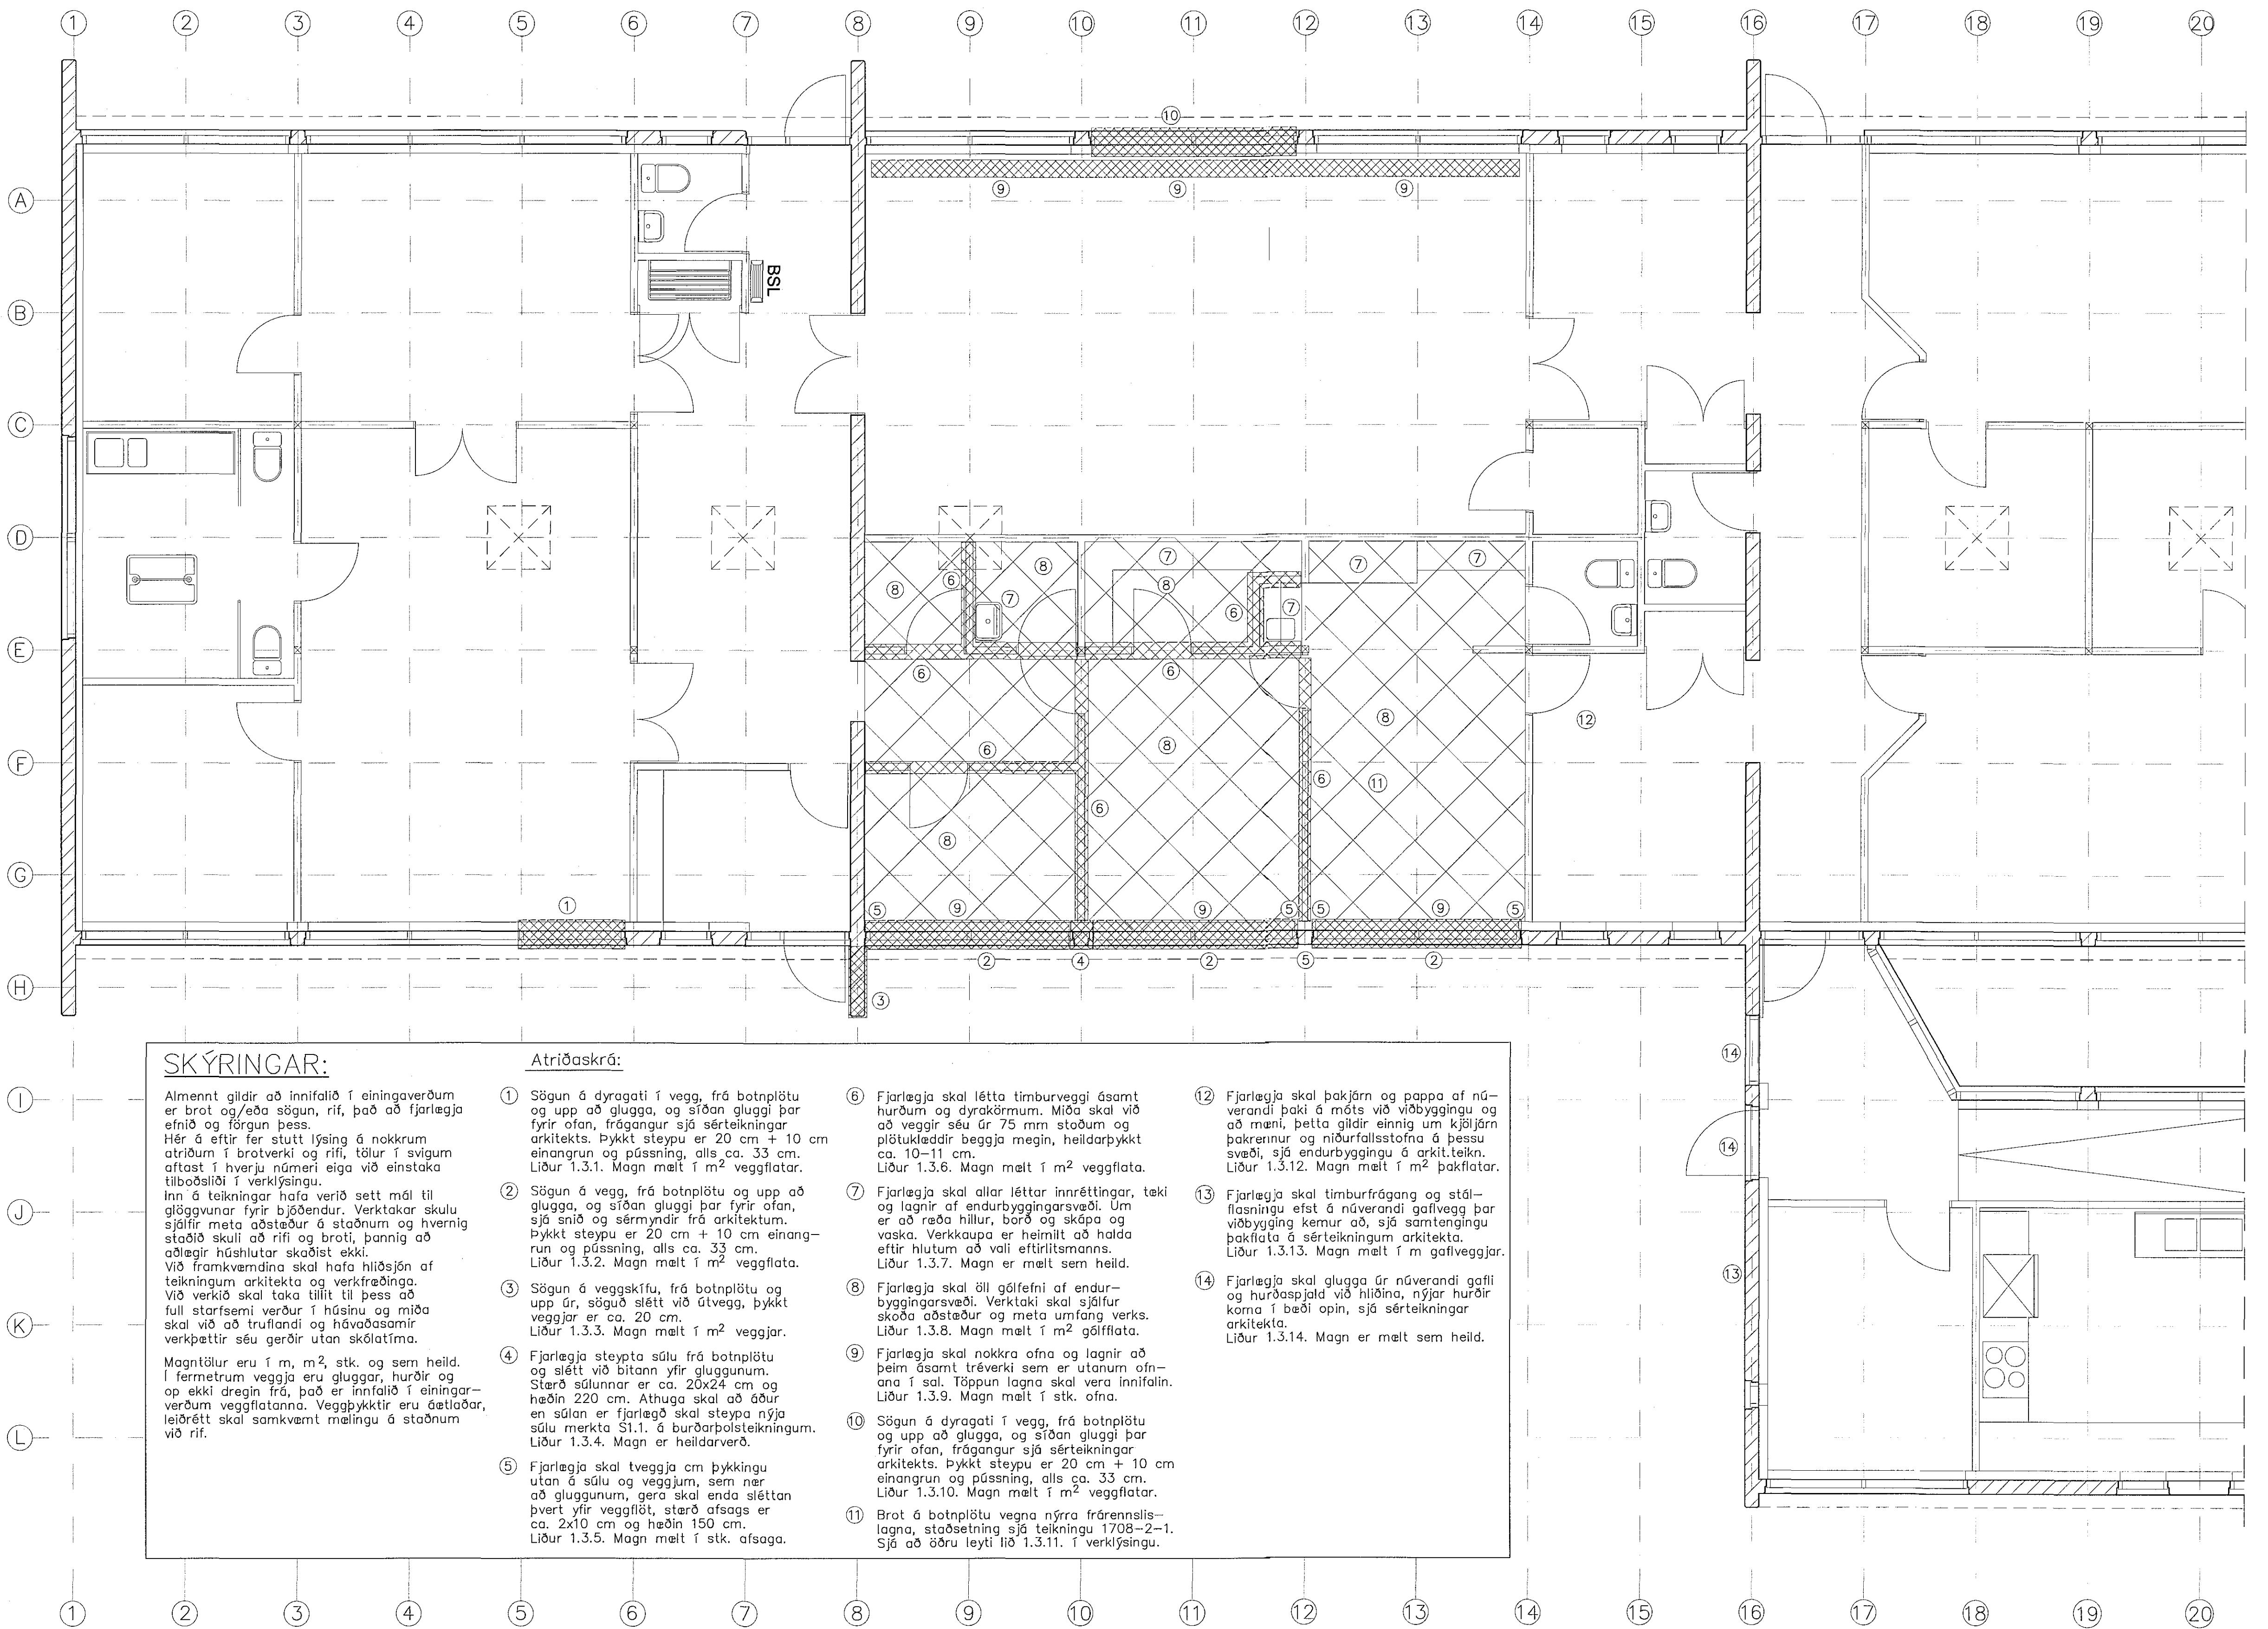

Breytingar:

TÓV

TEKNISTOFAN ÖÐINSTORG
Öðinstóu 7
101 Reykjavík
Netfang: gust@ov.is
Sími: 510 2211

Verkefni: Leikskólinn Hvammur
Staðarhvammur 23 Hafnarf.
Heiti: Brotverk og rif: Grunnmynd hæðar

Hönum: VÍFILL ODDSSON
kt. 101237-3629
KRISTJÁN S. GUÐM.
kr. Guðm. 070254-5819
GÖSTAF VÍFILSSON
kt. 231163-5069

VERKFRAÐINGUR
FVF - FRV
VERKFRAÐINGUR
FVF
VERKFRAÐINGUR
FVF

Aritun aðalhönnuðar:
Halldor Kristjánsson

M. 1:50 og 1:20
R. V.O.
T. K.S.C.
Dags. jan. 2018 Nr. 1708-5-1