JARÐVINNA
Afstöðumynd lóðar 1:200
Athafnasvæði

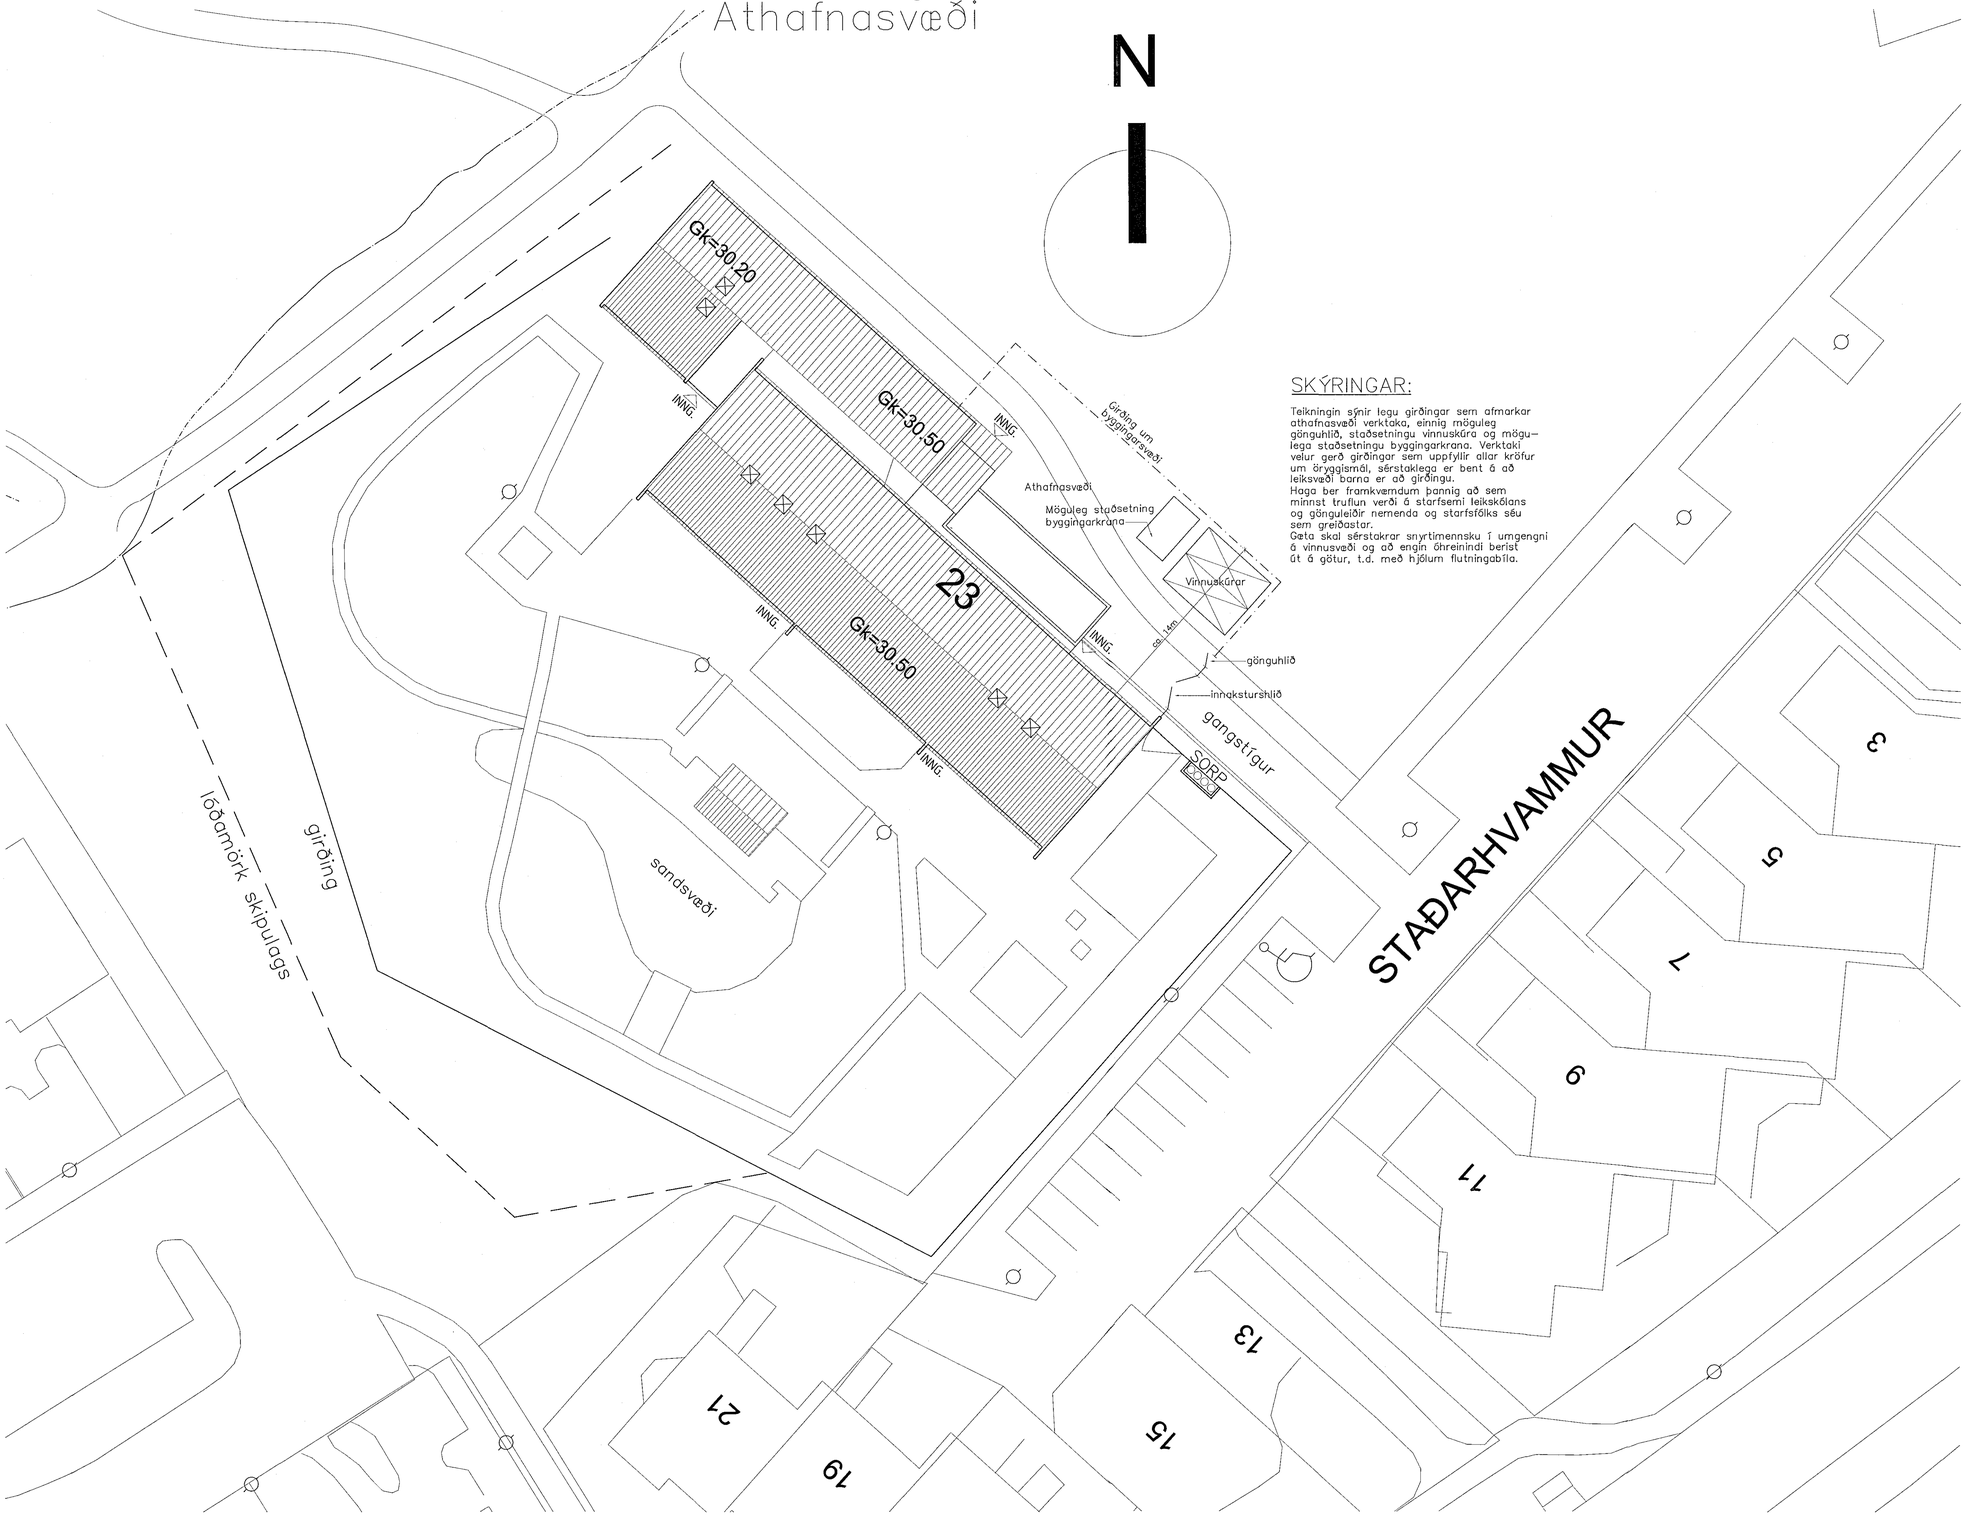

SKÝRINGAR:

Teikningin sýnir legu girðingar sem afmarkar athafnasvæði verktaka, einnig mögulegg gönguhlið, staðsetningu vinnuskúra og mögulega staðsetningu byggingarkrana. Verktaki velur gerð girðingar sem uppfyllir allar kröfur um öryggismál, sérstaklega er bent á að leiksvæði barna er að girðingu.
Haga ber framkvæmdum þannig að sem minnst truflun verði á starfsemi leikskólans og gönguleiðir nemenda og starfsfólks séu sem greiðastar.
Gæta skal sérstakrar snyrtimennsku í umgengni á vinnusvæði og að engin óhreinindi berist út á götur, t.d. með hjólum flutningabíla.

Sampykkt þann 13. apríl 2018 byggingafulltrúinn í Hafnarfirði

Breytingar:

TÓV

TEIKNISTOFAN ÓÐINSTORGI
VERKFRÆÐISTOFA ehf.

Óðinsgötu 7
101 Reykjavík
Netfang: gusti@tov.is
Sími: 510 2211

Verkefni: Leikskólinn Hvammur
Staðarhvammur 23 Hafnarf.
Heiti: Jarðvinna: Afstöðumynd lóðar og athafnasvæði

Hönnun:	VÍFILL ODDSSON kt. 101237-3629	VERKFRÆÐINGUR FVFÍ – FRV
	KRISTJÁN S. GUÐM. kt. 070254-5819	VERKFRÆÐINGUR FVFÍ
	GÚSTAF VÍFILSSON kt. 231163-5069	VERKFRÆÐINGUR FVFÍ

Áritun aðalhönnuðar:

M. 1:200
R. V.O.
T. K.S.G.
Dags. jan. 2018 Nr. 1708-6-1