



Samþykkt þann  
13 apríl 2018  
Byggingatulluvinir Hafnarfóli

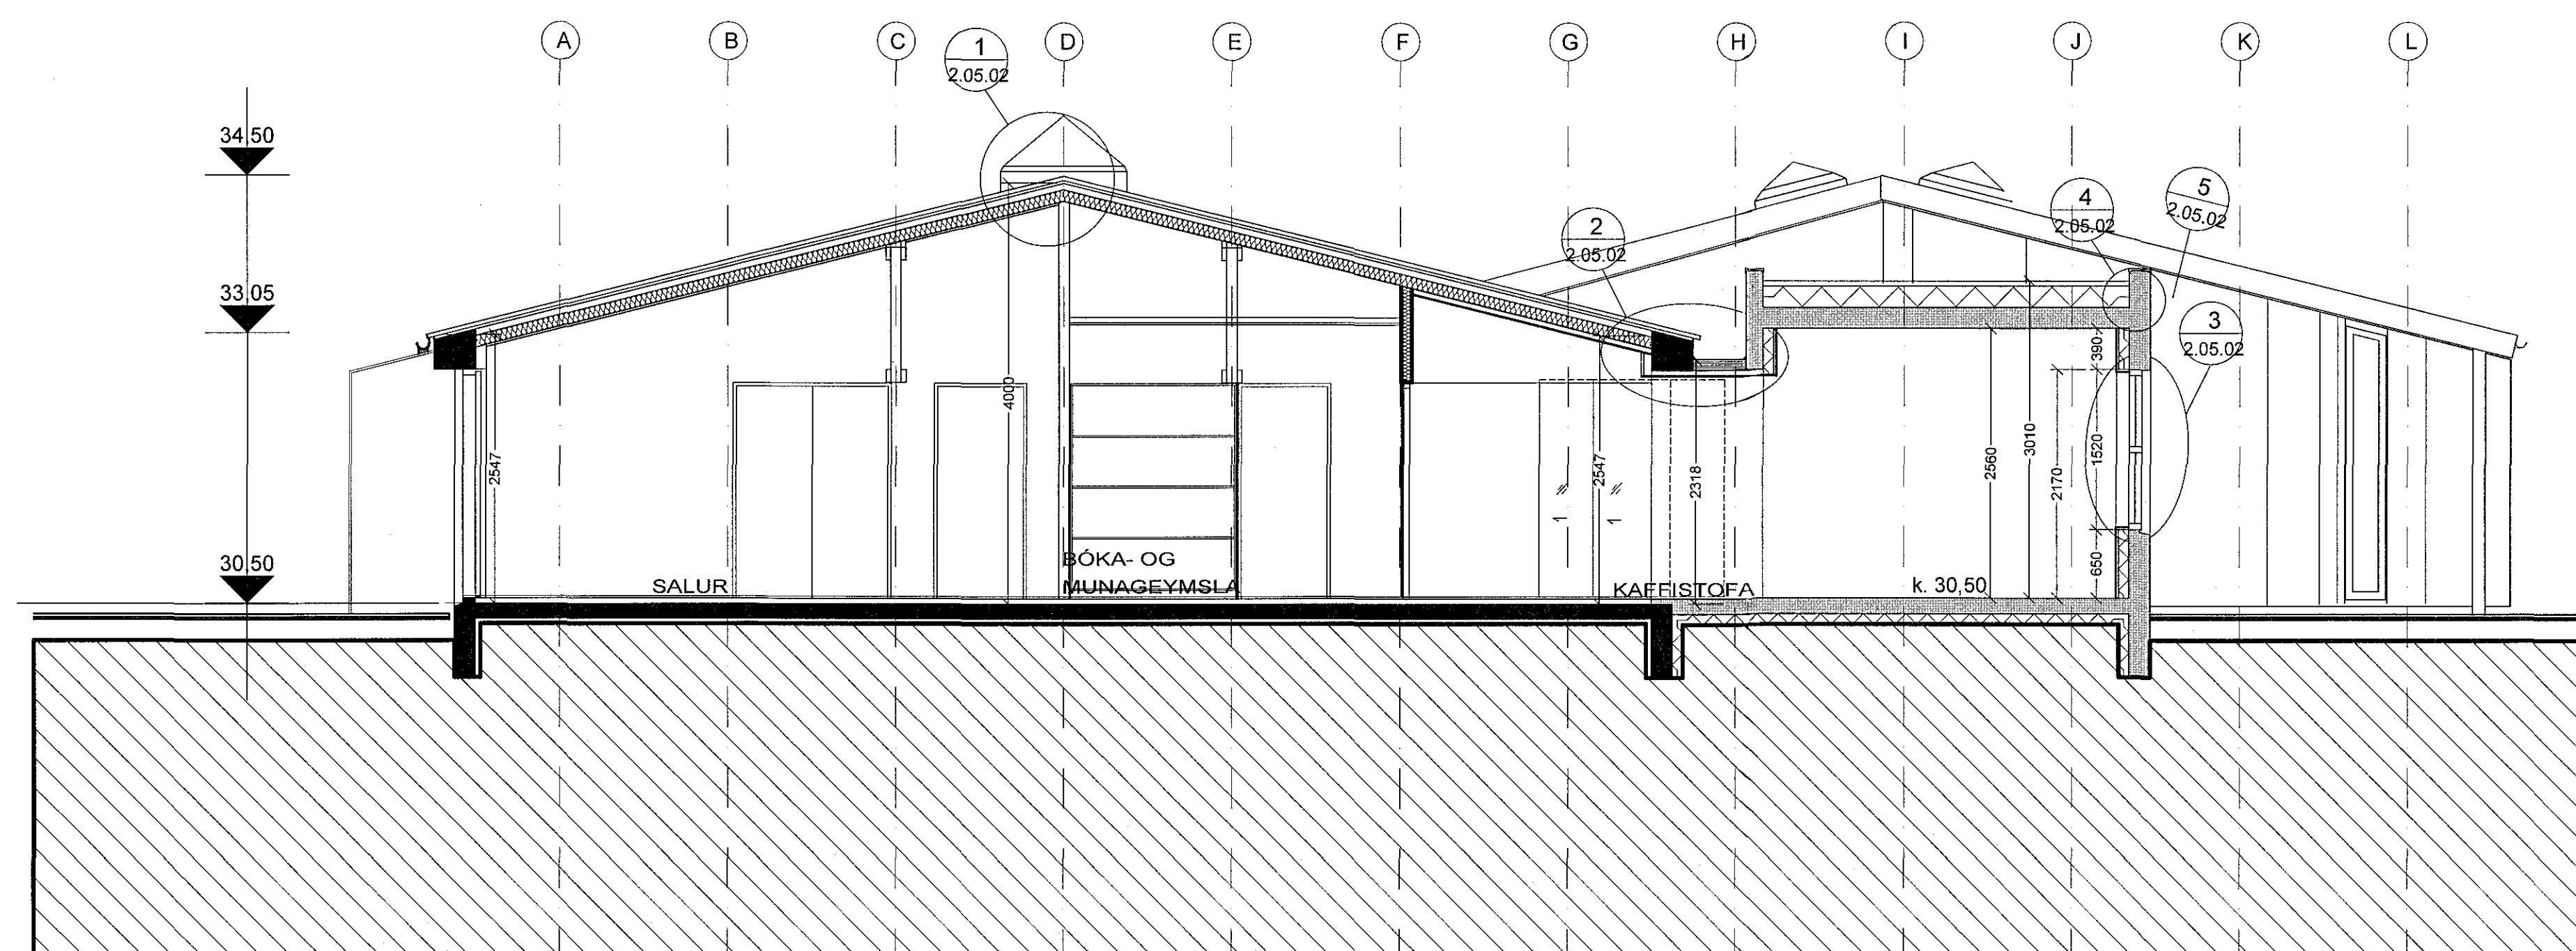

Skurður A-A 1:50

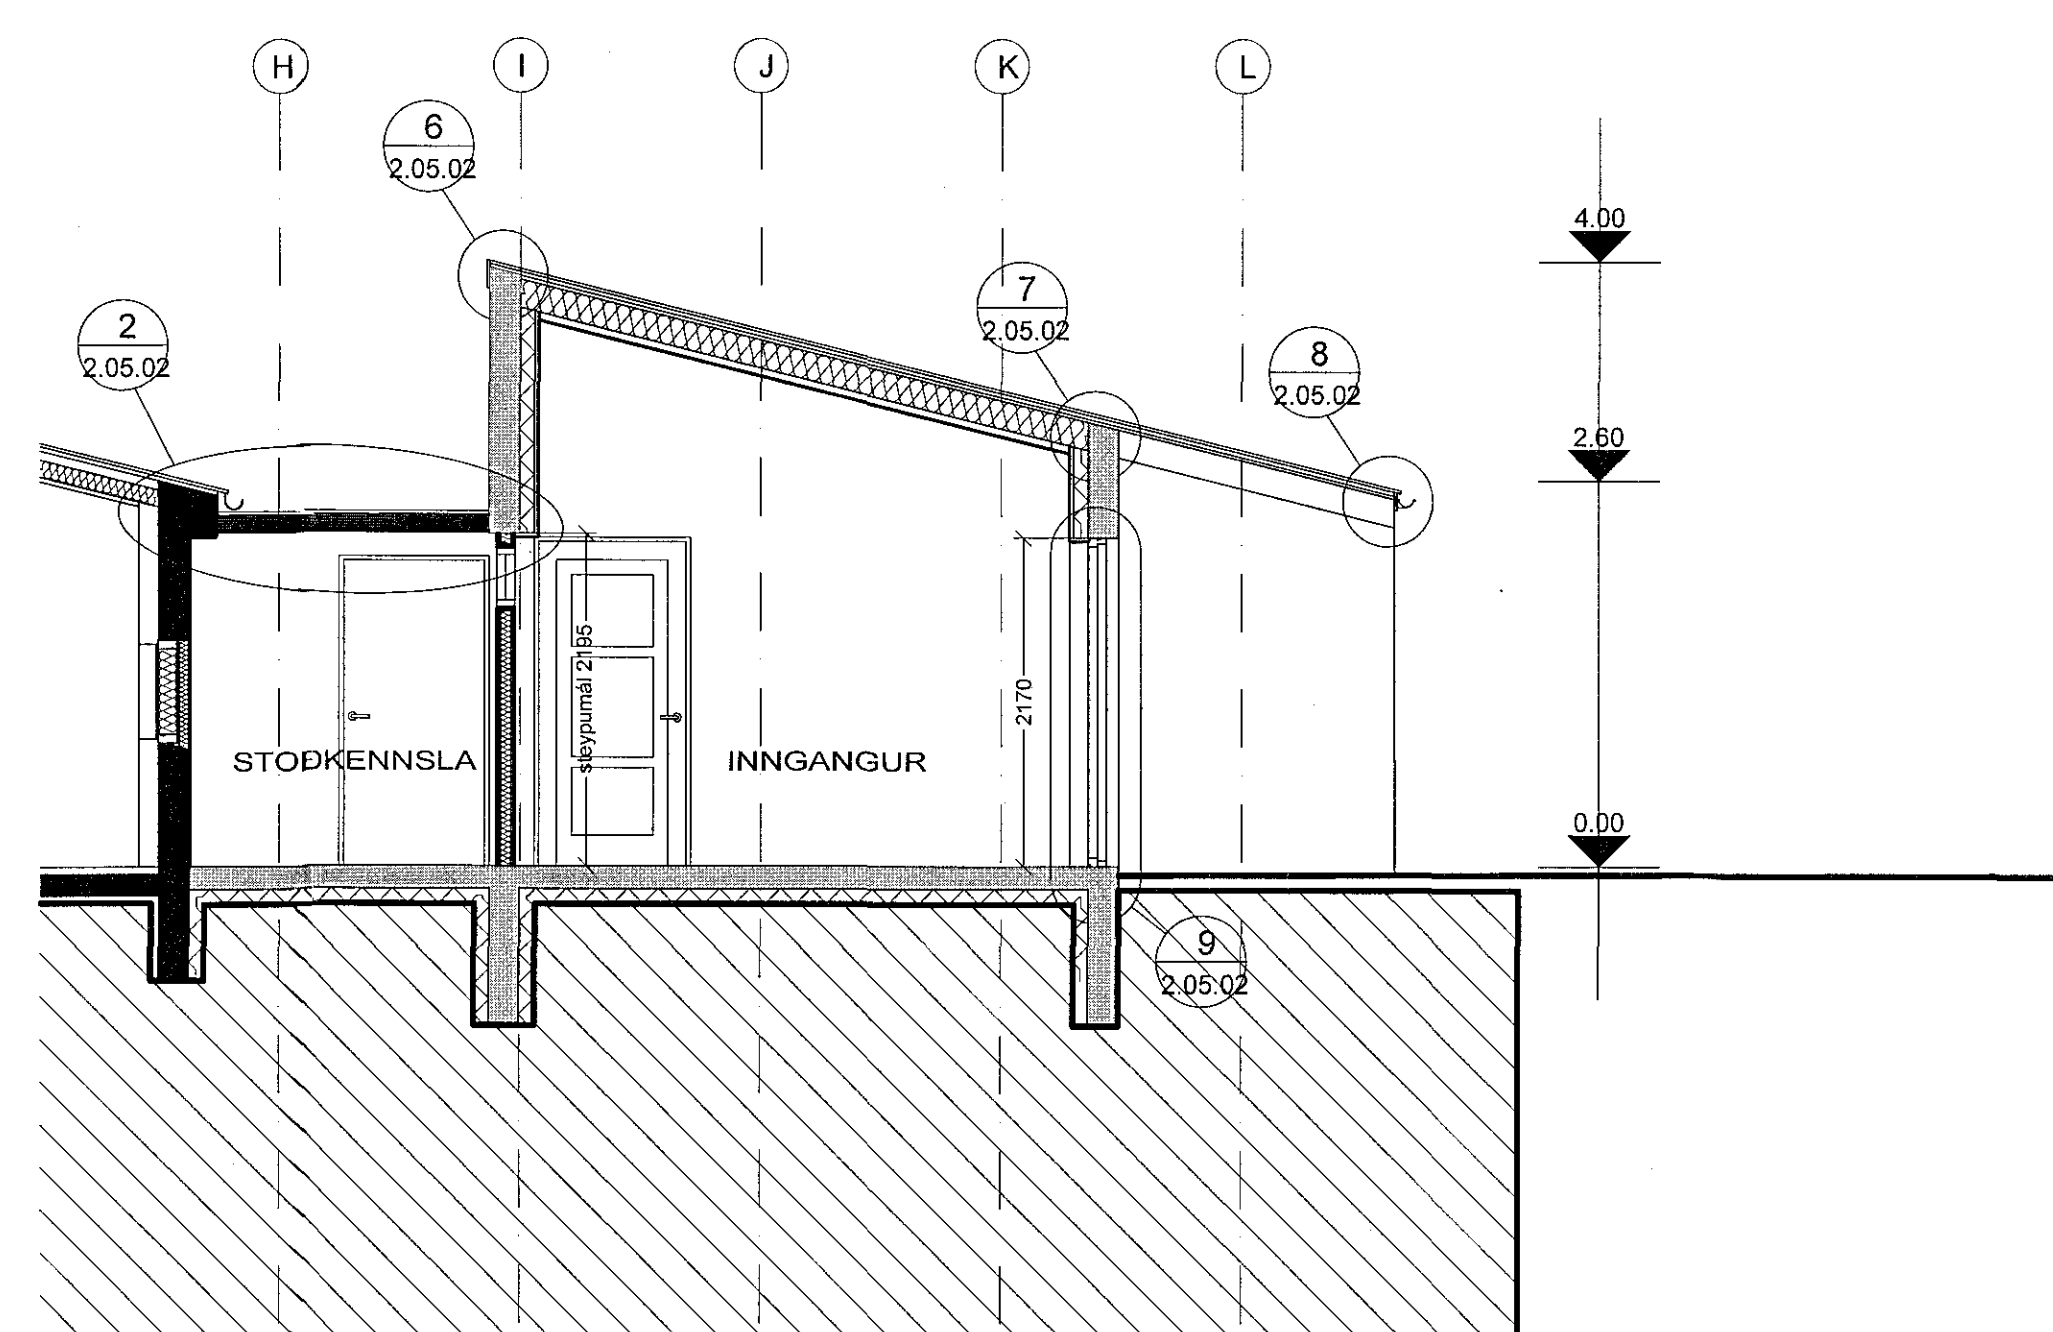

Skurður B-B 1:50

Teikning dýpferil	27.02.2018
Bygging/Þynging/Teikning	Bygging/Samp.
Verkhætt:	Staðarhvamur 23, Hafnarfóli Leikskólinn Hvamur - stækkun
Verkhætt:	Sneiðing A-A og B-B
Teikningunúmer:	2.02.01
Mælikvæði:	1:50
Teiknað:	HK, OS
Yfirfarið:	
Sampykkt:	
Verknúmer:	0232-1
Útgáfudagur:	27.02.2018
Teiknistöð:	
Útprintað:	Feb 28, 2018 - 14:28

Stallur Rólfsson

**ARKHING**  
BOLHOLT 8 - 105 REYKJAVÍK  
Sími: 570 5700 - Fax: 570 5701  
arkhing@arkhing.is - www.arkhing.is

SIGURDUR HALLGRÍMSSON,	170753-3139	ARKITEKT
HJORTUR PÁLSSON,	080152-4429	BYGG FR.
BIRKIR ÁRNASON,	200787-3159	BYGG FR.
HALLUR KRISTMUNDSSON,	220573-3659	BYGG FR.
HELGÍ MAR HALLGRÍMSSON,	210279-3429	ARKITEKT