




Sambýkt þann
13. apríl 2018
Byggingaáttvörðinn í Hafnarfirði

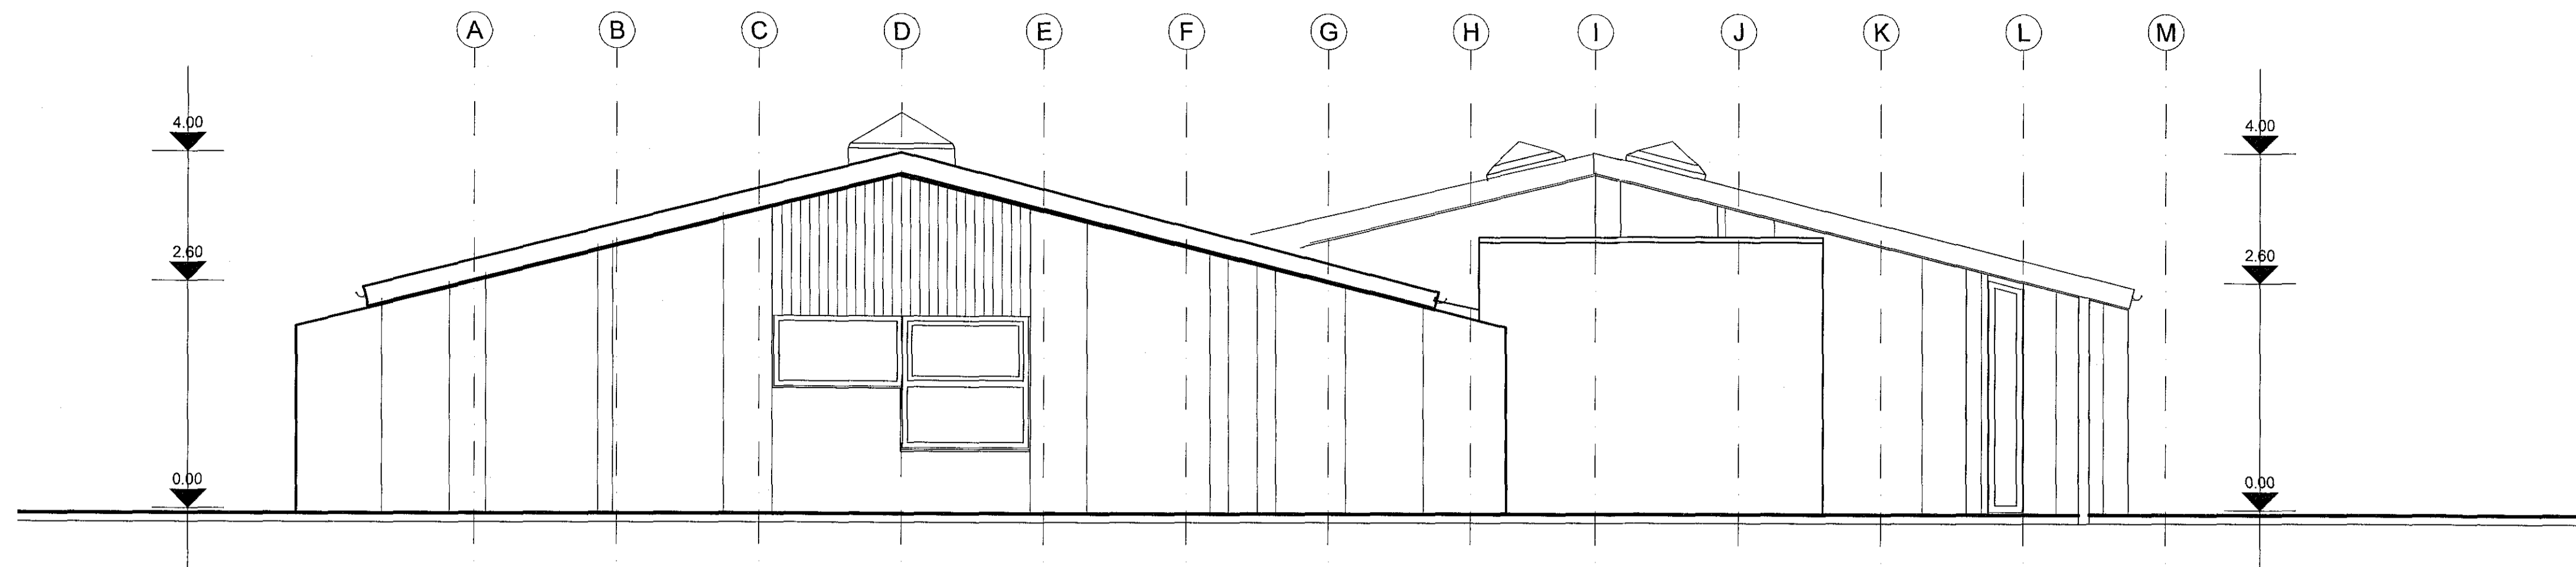

Útlit austurr 1:50

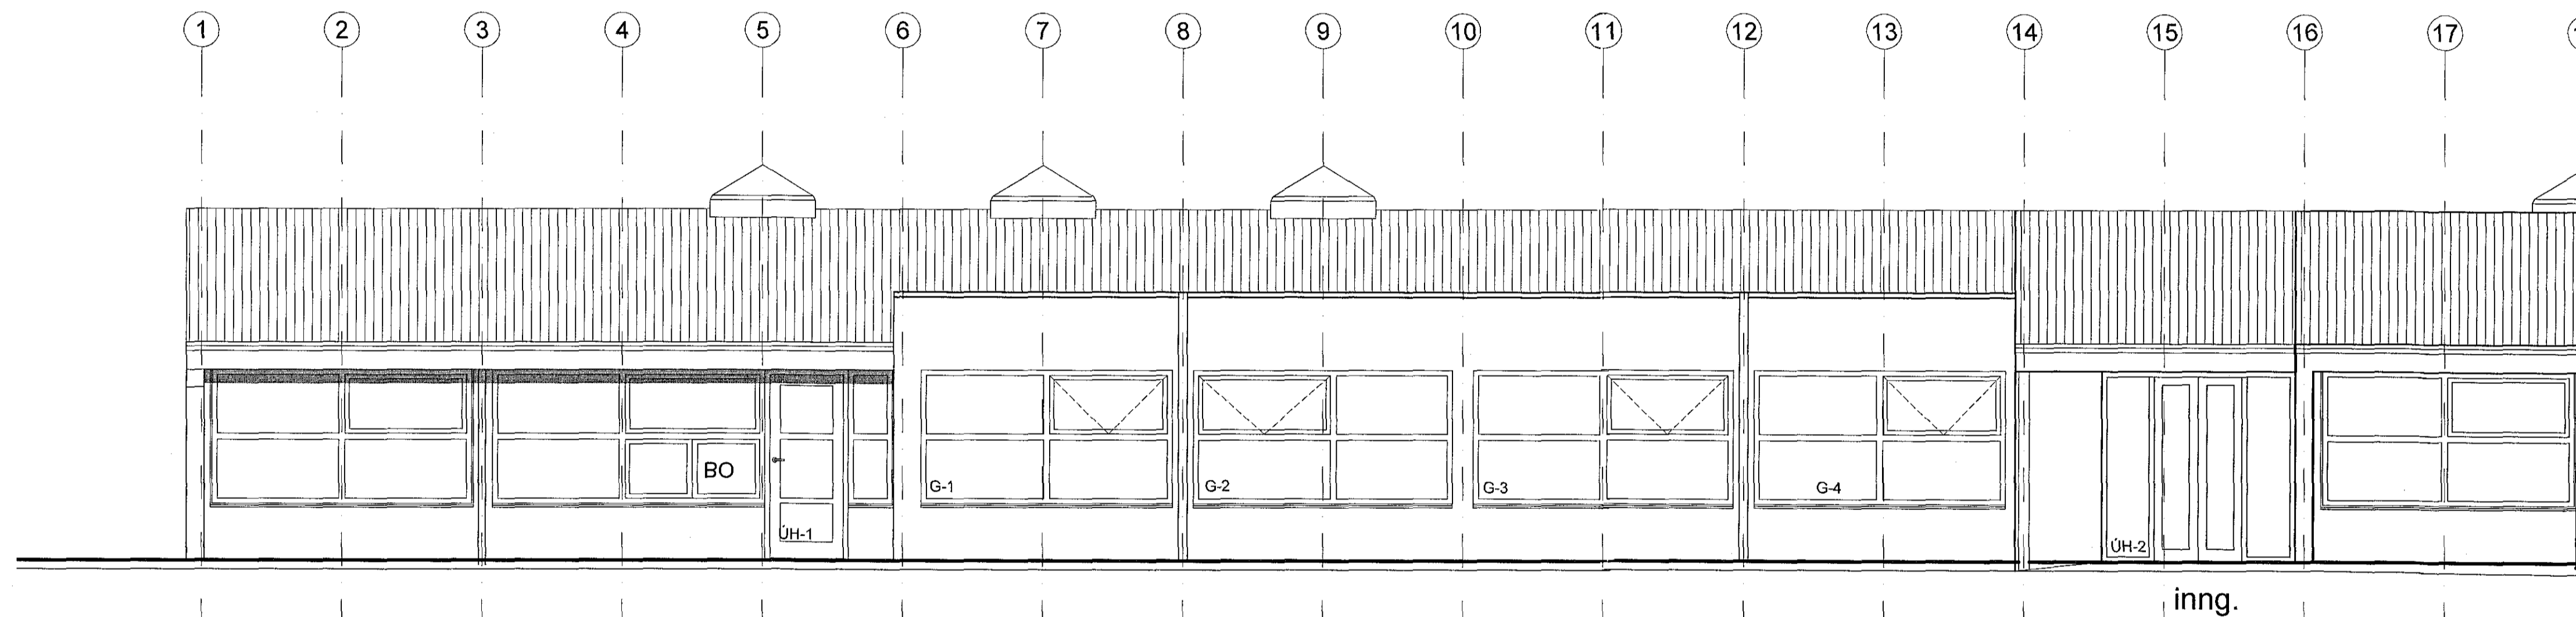

Útlit norður 1:50

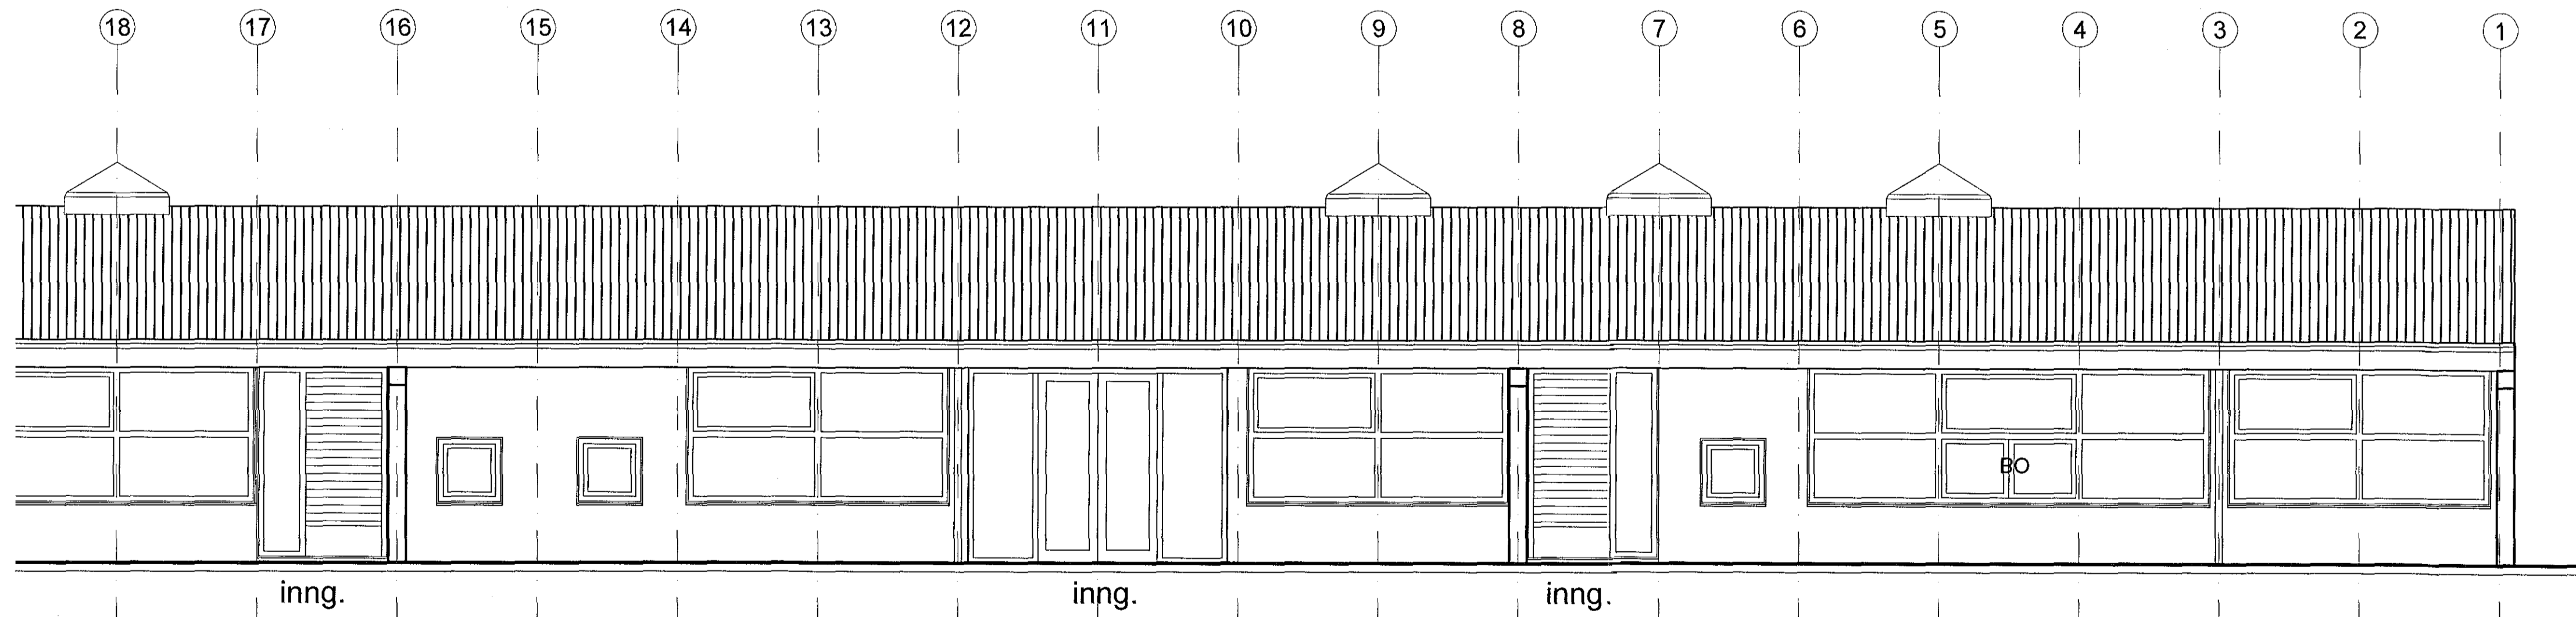

Útlit suður 1:50

Teikning útfélin	27.02.2018
Þynging / Frjálsrúf / Tveit	Óþygt / Óþygt / Óþygt
Verkefni:	Staðarhvamur 23, Hafnarfirði Leikskólinn Hvammur - stækun
Verkhliut:	Útlit austur, norður og suður
Teiknínúmer:	2.03.01
Mástikvæði:	1:50
Teiknaði:	HK, OS
Yfirfarið:	
Sambýkt:	
Verknúmer:	0232-1
Útgáfudagur:	27.02.2018
Teiknisíð:	
Úpprentað:	Fré 26. 2018 - 14:30

Halldur Arkingsson
ARKING
BOLHOLT 8 - 105 REYKJAVÍK
Sími: 570 5700 - FAX: 570 5701
arkthing@arkthing.is - www.arkthing.is

SIÐURDUR HALL GRÍMSSON,	170753-3139	ARKITEKT
HJÓRTUR PÁLSSON,	080152-4429	BYGGFR.
BIKKIR ÁRNASON,	200787-3159	BYGGFR.
HALLUR KRISTMUNDSSON,	220573-3899	BYGGFR.
HELGÍ MAR HALLGRÍMSSON,	210279-3429	ARKITEKT