




Samþykkt þann  
13. apríl 2018  
Byggingafulltrúgögn í Hafnarfirði

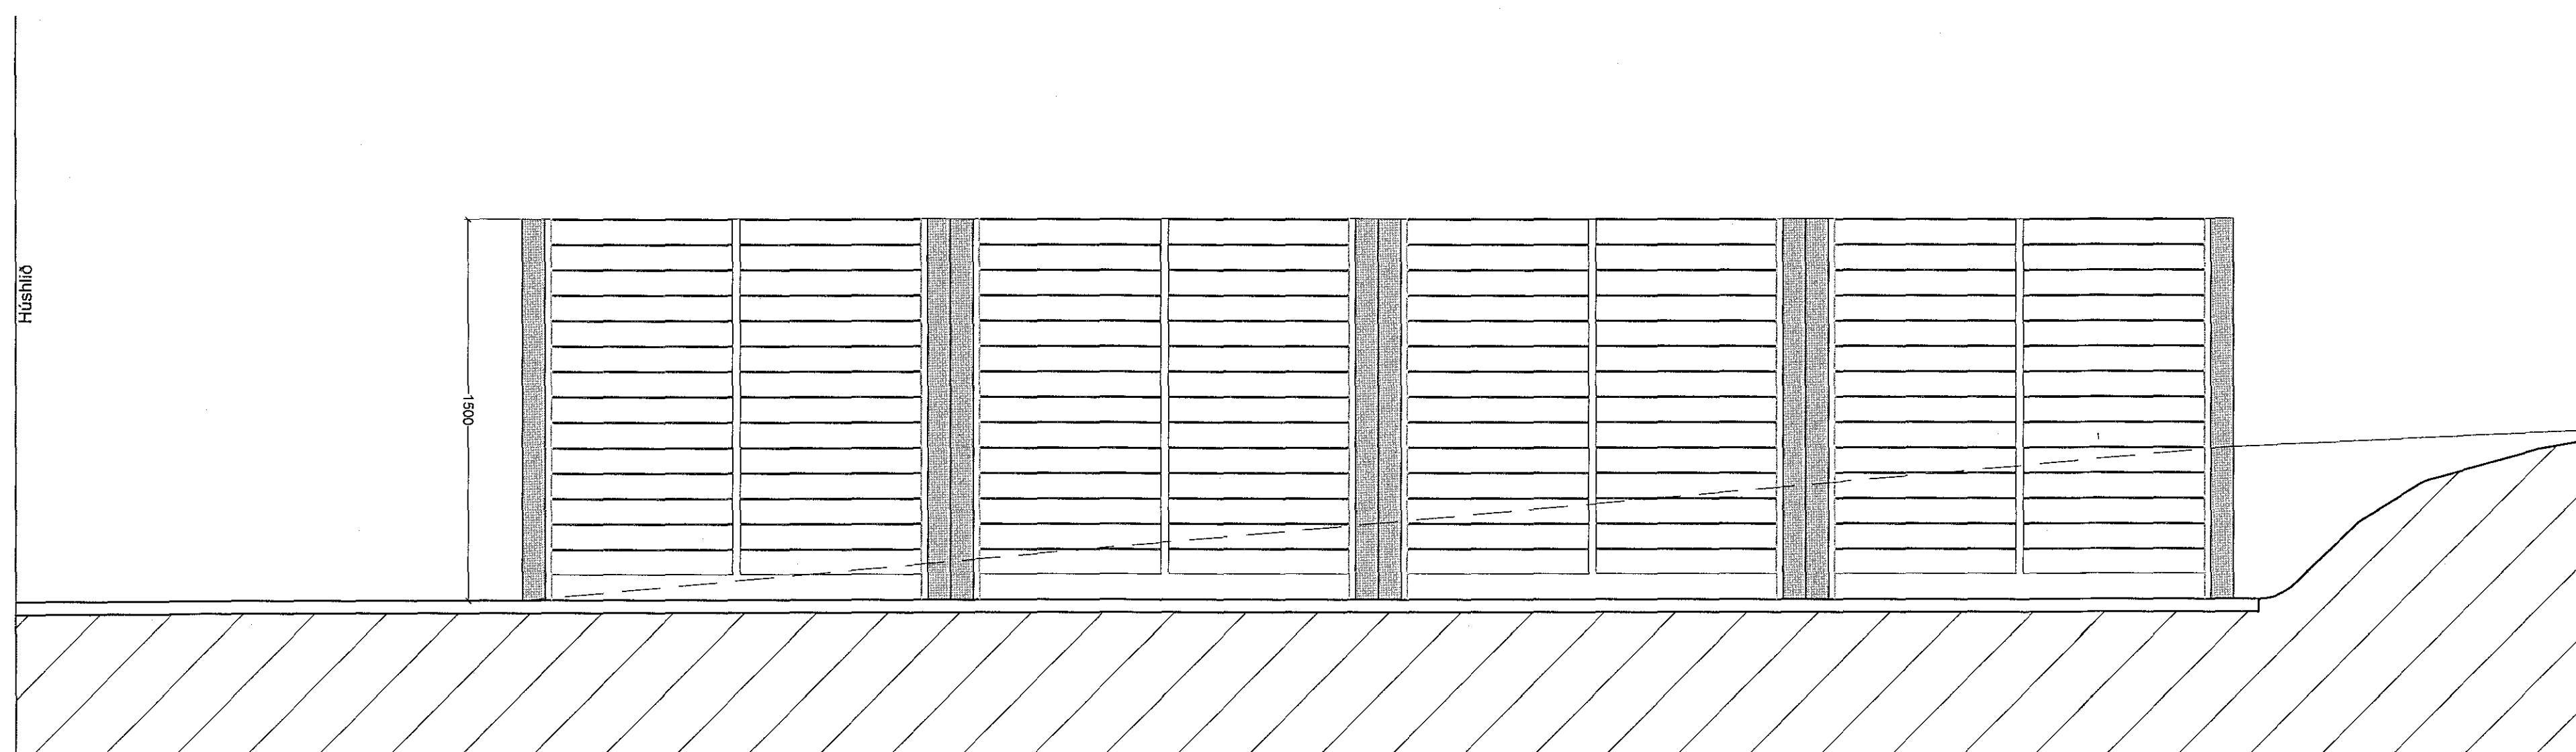

Útlit sorptunnuskýli

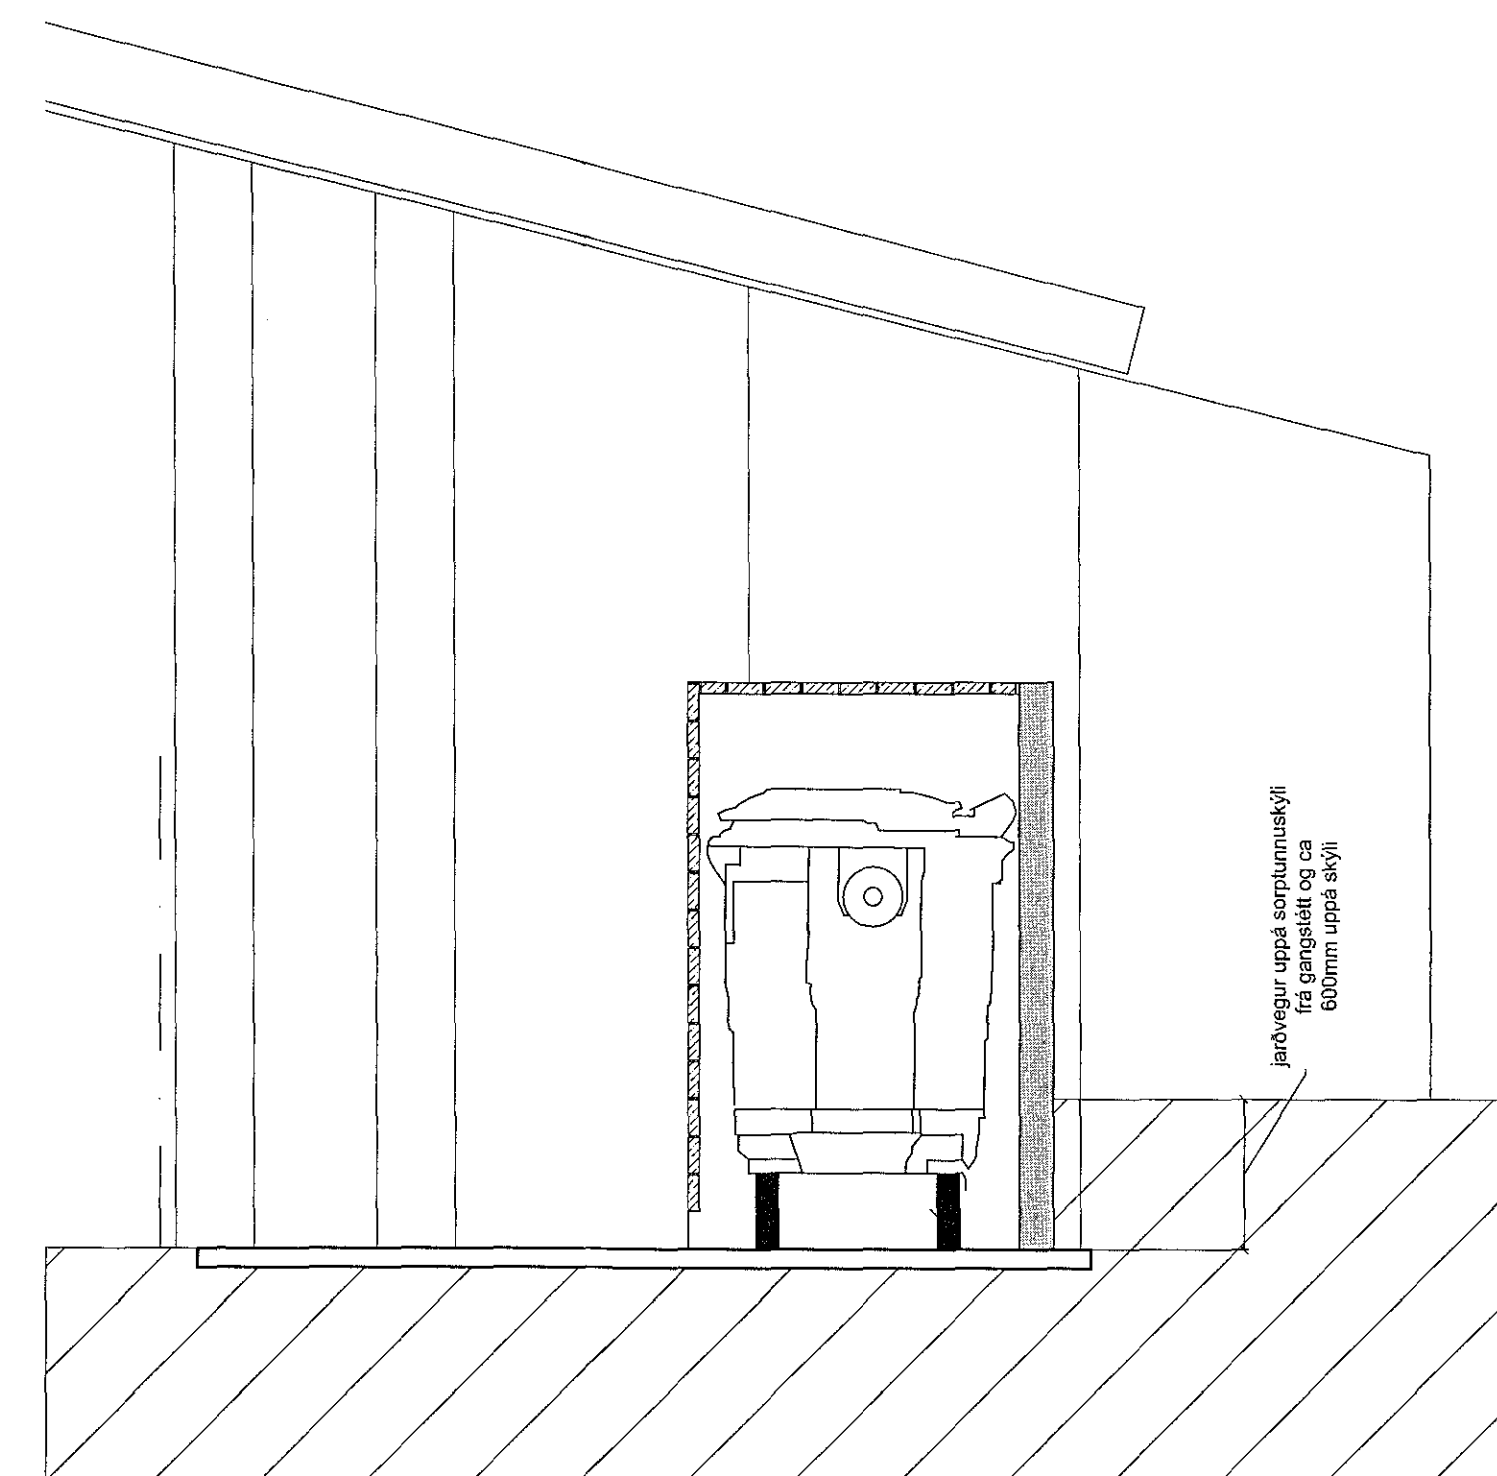

Skurður sorptunnuskýli

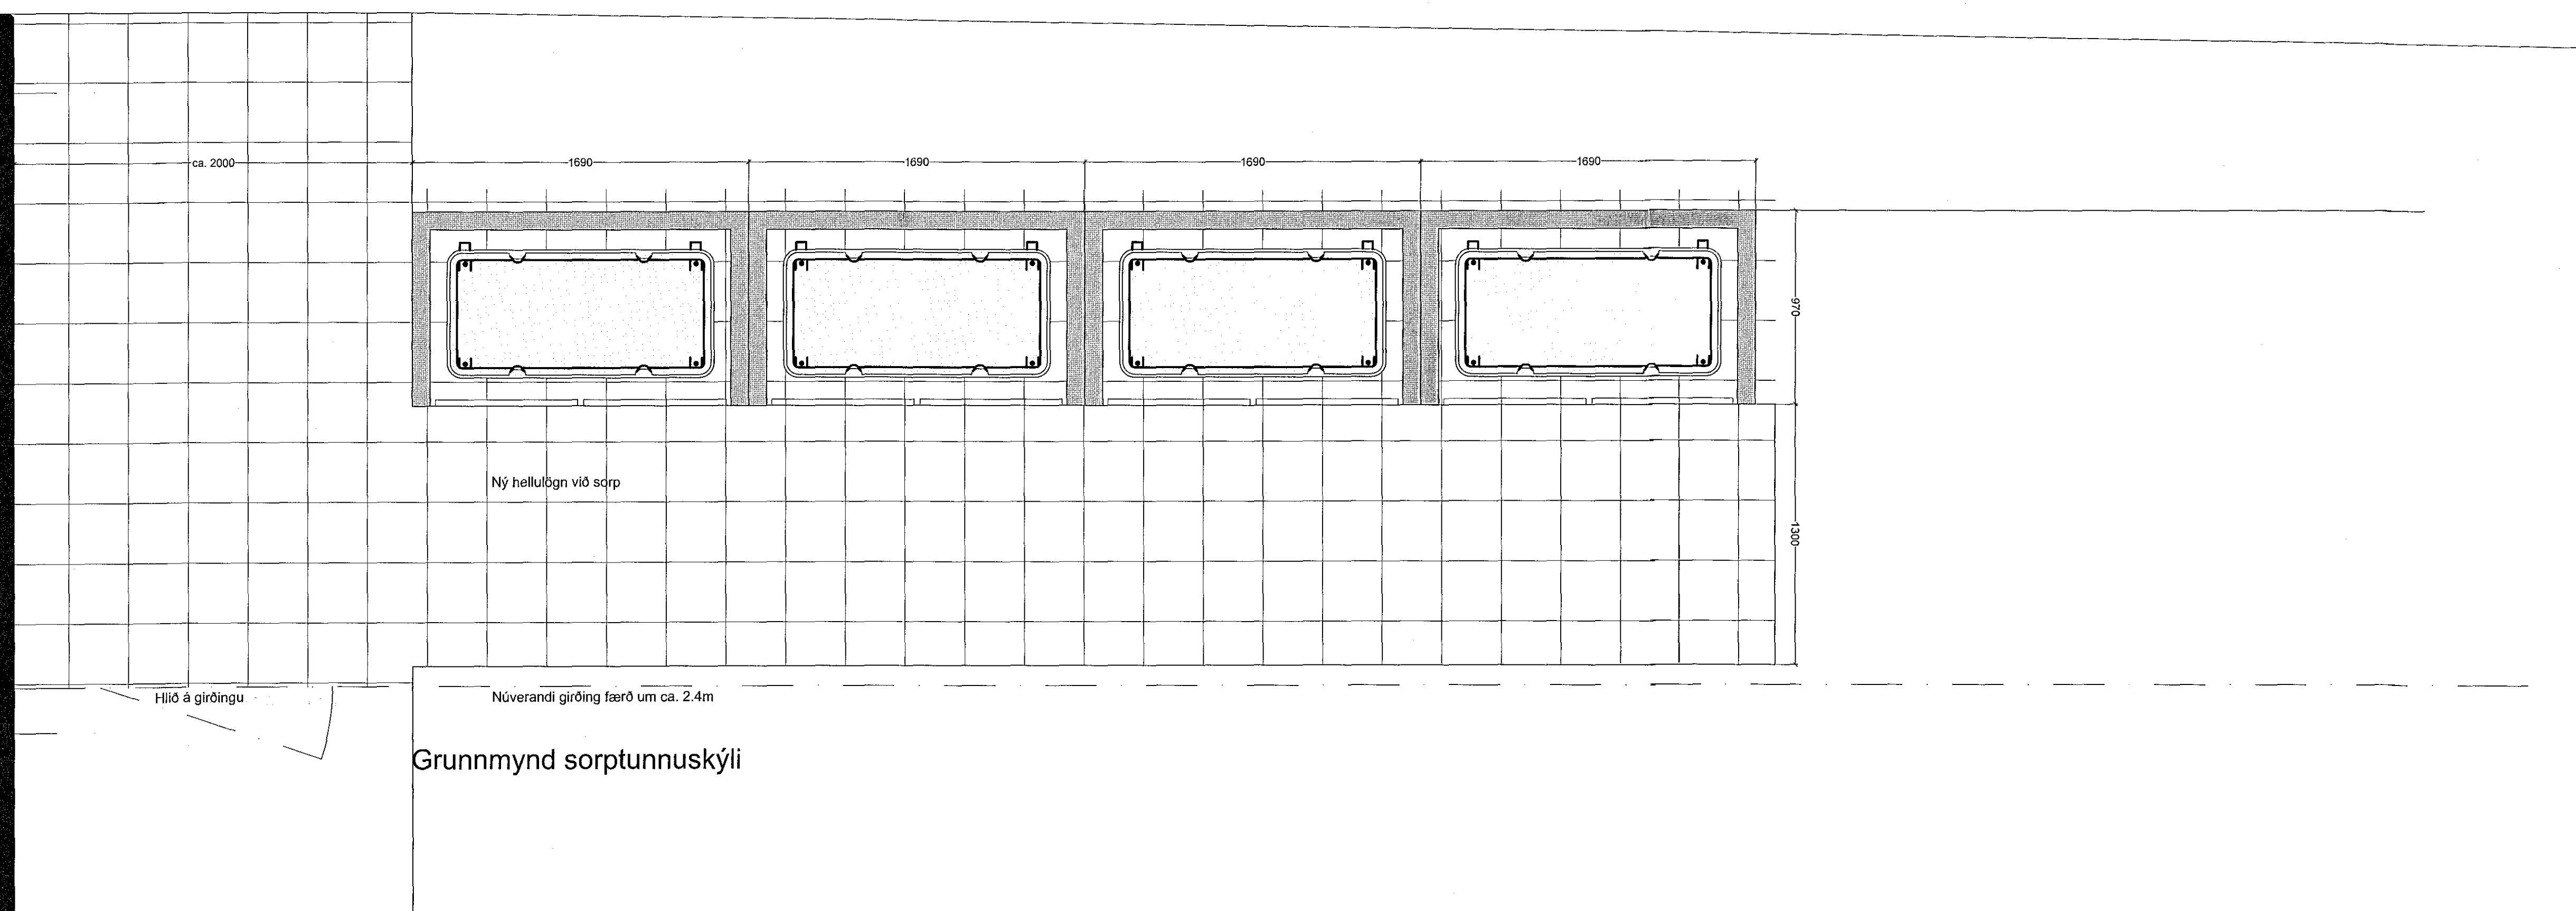

Grunnmynd sorptunnuskýli

Verkefni:	Staðarhvamur 23, Hafnarfirði	27.02.2018
Verkhúti:	Leiðskólinn Hvammur - Staðkun	
Verknúmer:	Sorpgámaskýli	
Mælikvarði:	2.04.01	
Mælikvarði:	1.20	
Töknnað:	HK, OS	
Yfirfari:		
Samþykkt:		
Verknúmer:	0231-1	
Útgáfudagur:	27.02.2018	
Töknnað:		
Úprentað:	Feb 26, 2018 - 14:33	

Stallur Hristólfsson

**ARKÞING**

BOLHOLT 8 - 105 REYKJAVÍK  
 Sími: 570 5700 - Fax: 570 5701  
 arkthing@arkthing.is - www.arkthing.is

SIGURDUR HALLGRÍMSSON, 170753-3139, ARKITEKT  
 HJÓRTUR PÁLSSON, 060152-4429, BYGG.FR.  
 BIRKIR ÁRNASON, 200781-3169, BYGG.FR.  
 HALLUR KRISTMUNDSSON, 220573-3899, BYGG.FR.  
 HELGI MAR HALLGRÍMSSON, 210279-3429, ARKITEKT