




Samþykkt þann
13. apríl 2018
Byggingaáhræðing / H. Þ. Þ.

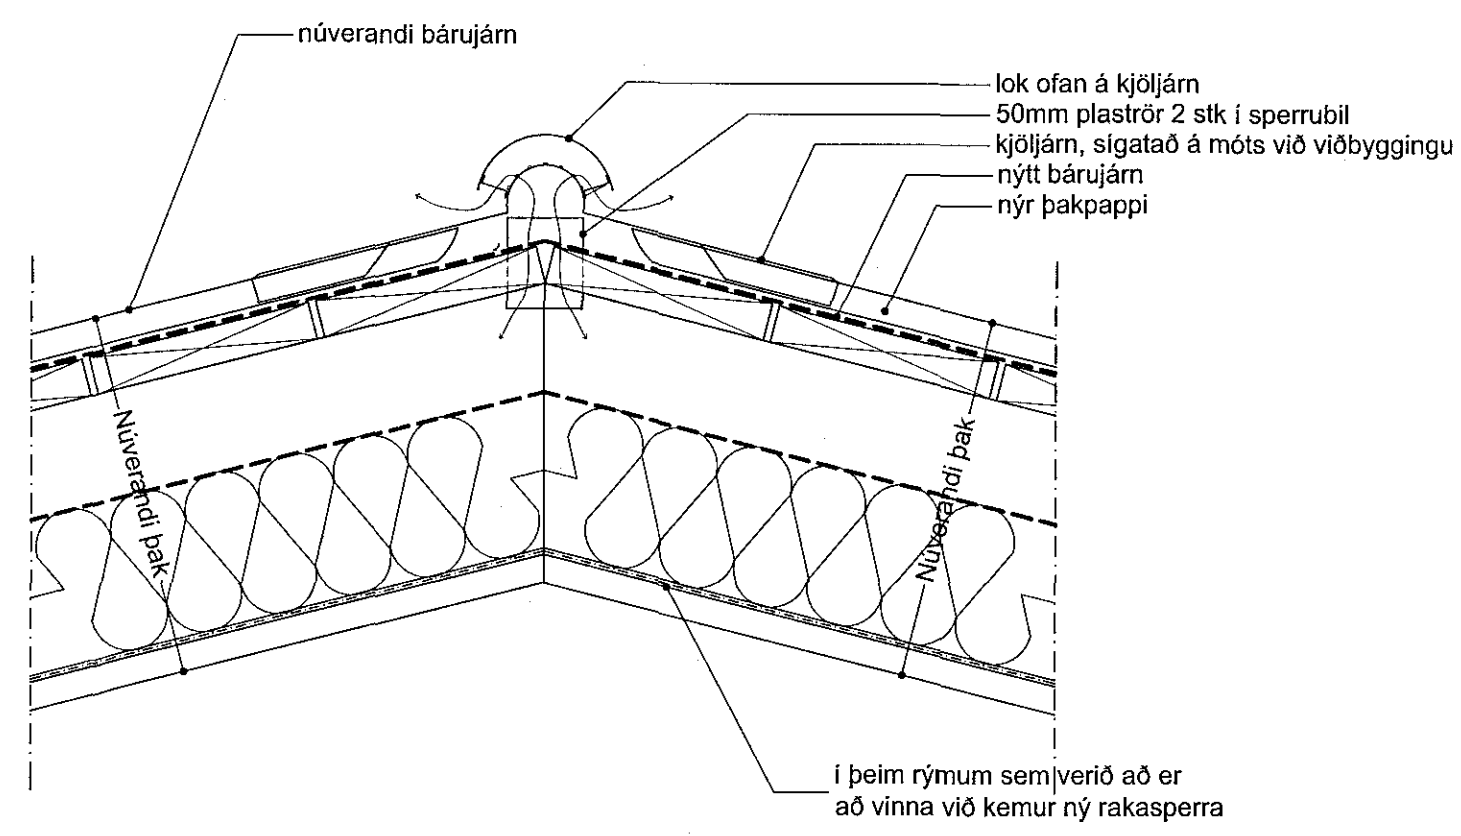


Deili 1 / 2.02.02

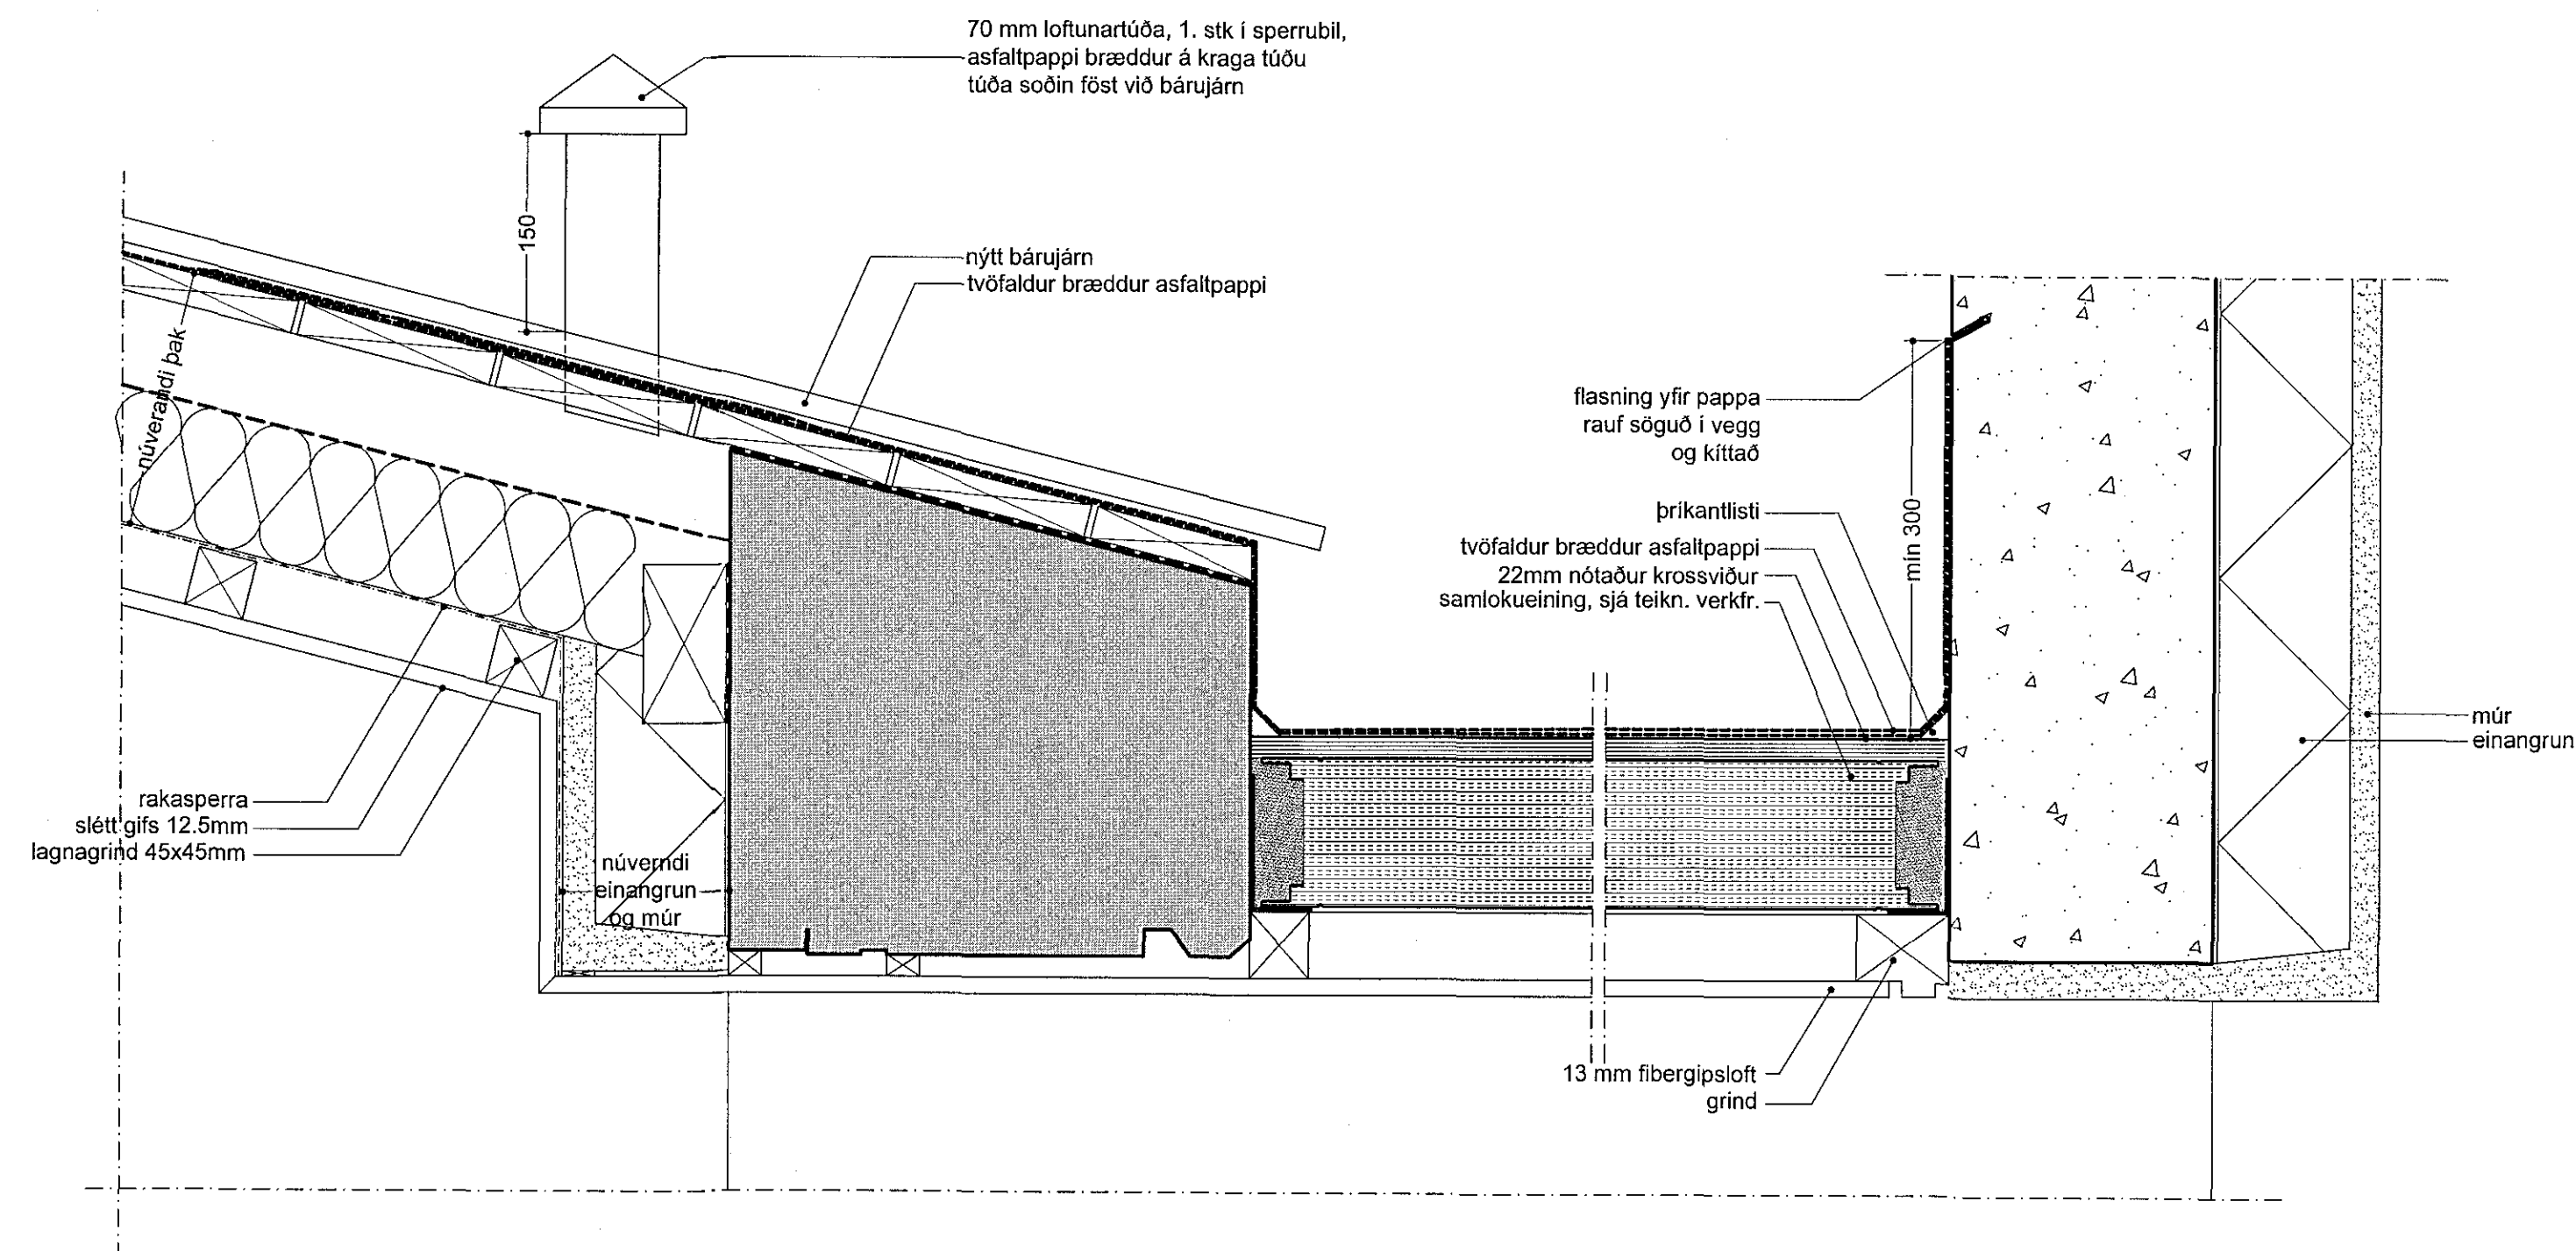


Deili 2 / 2.01.02

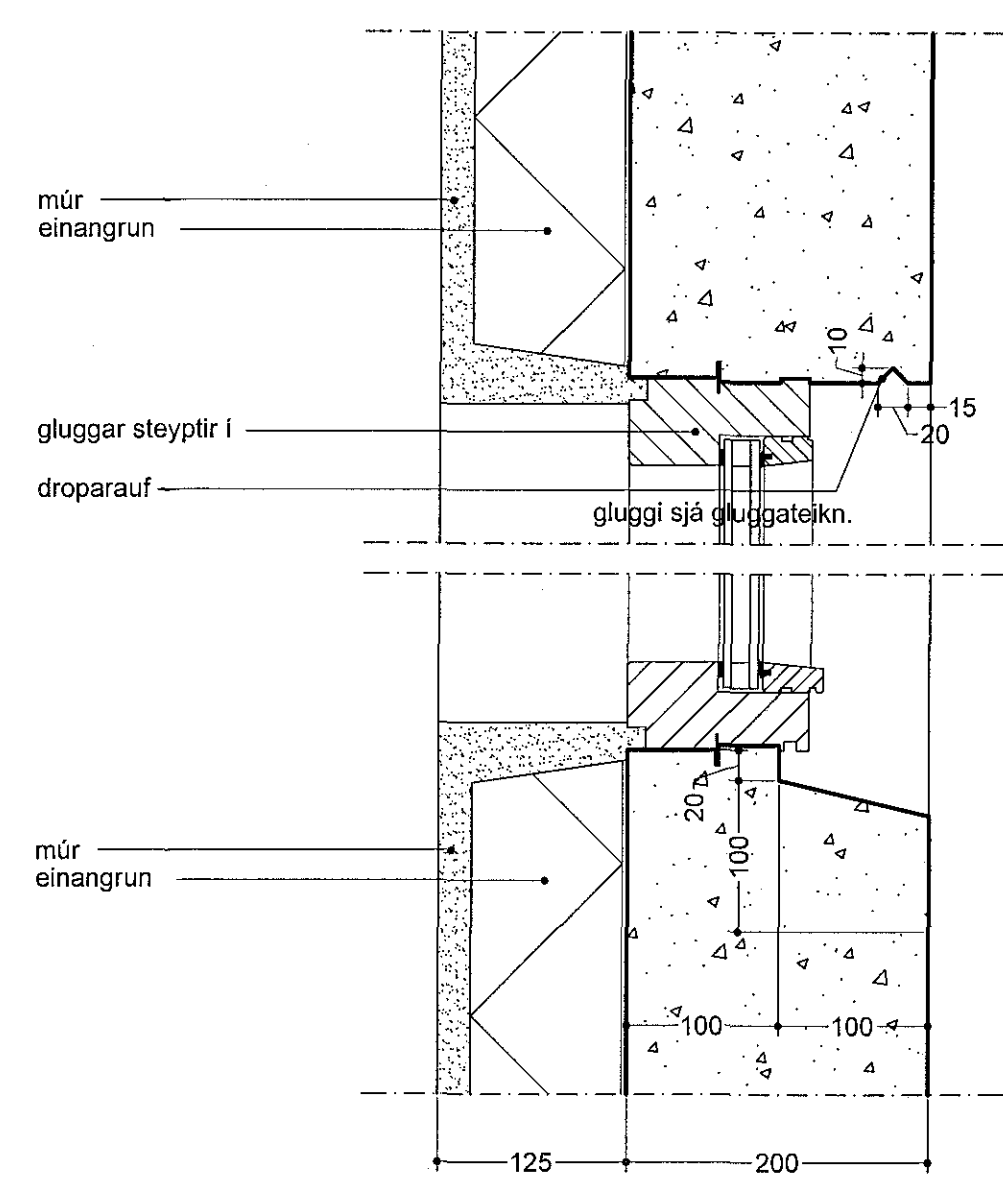

Deili 3 / 2.01.02

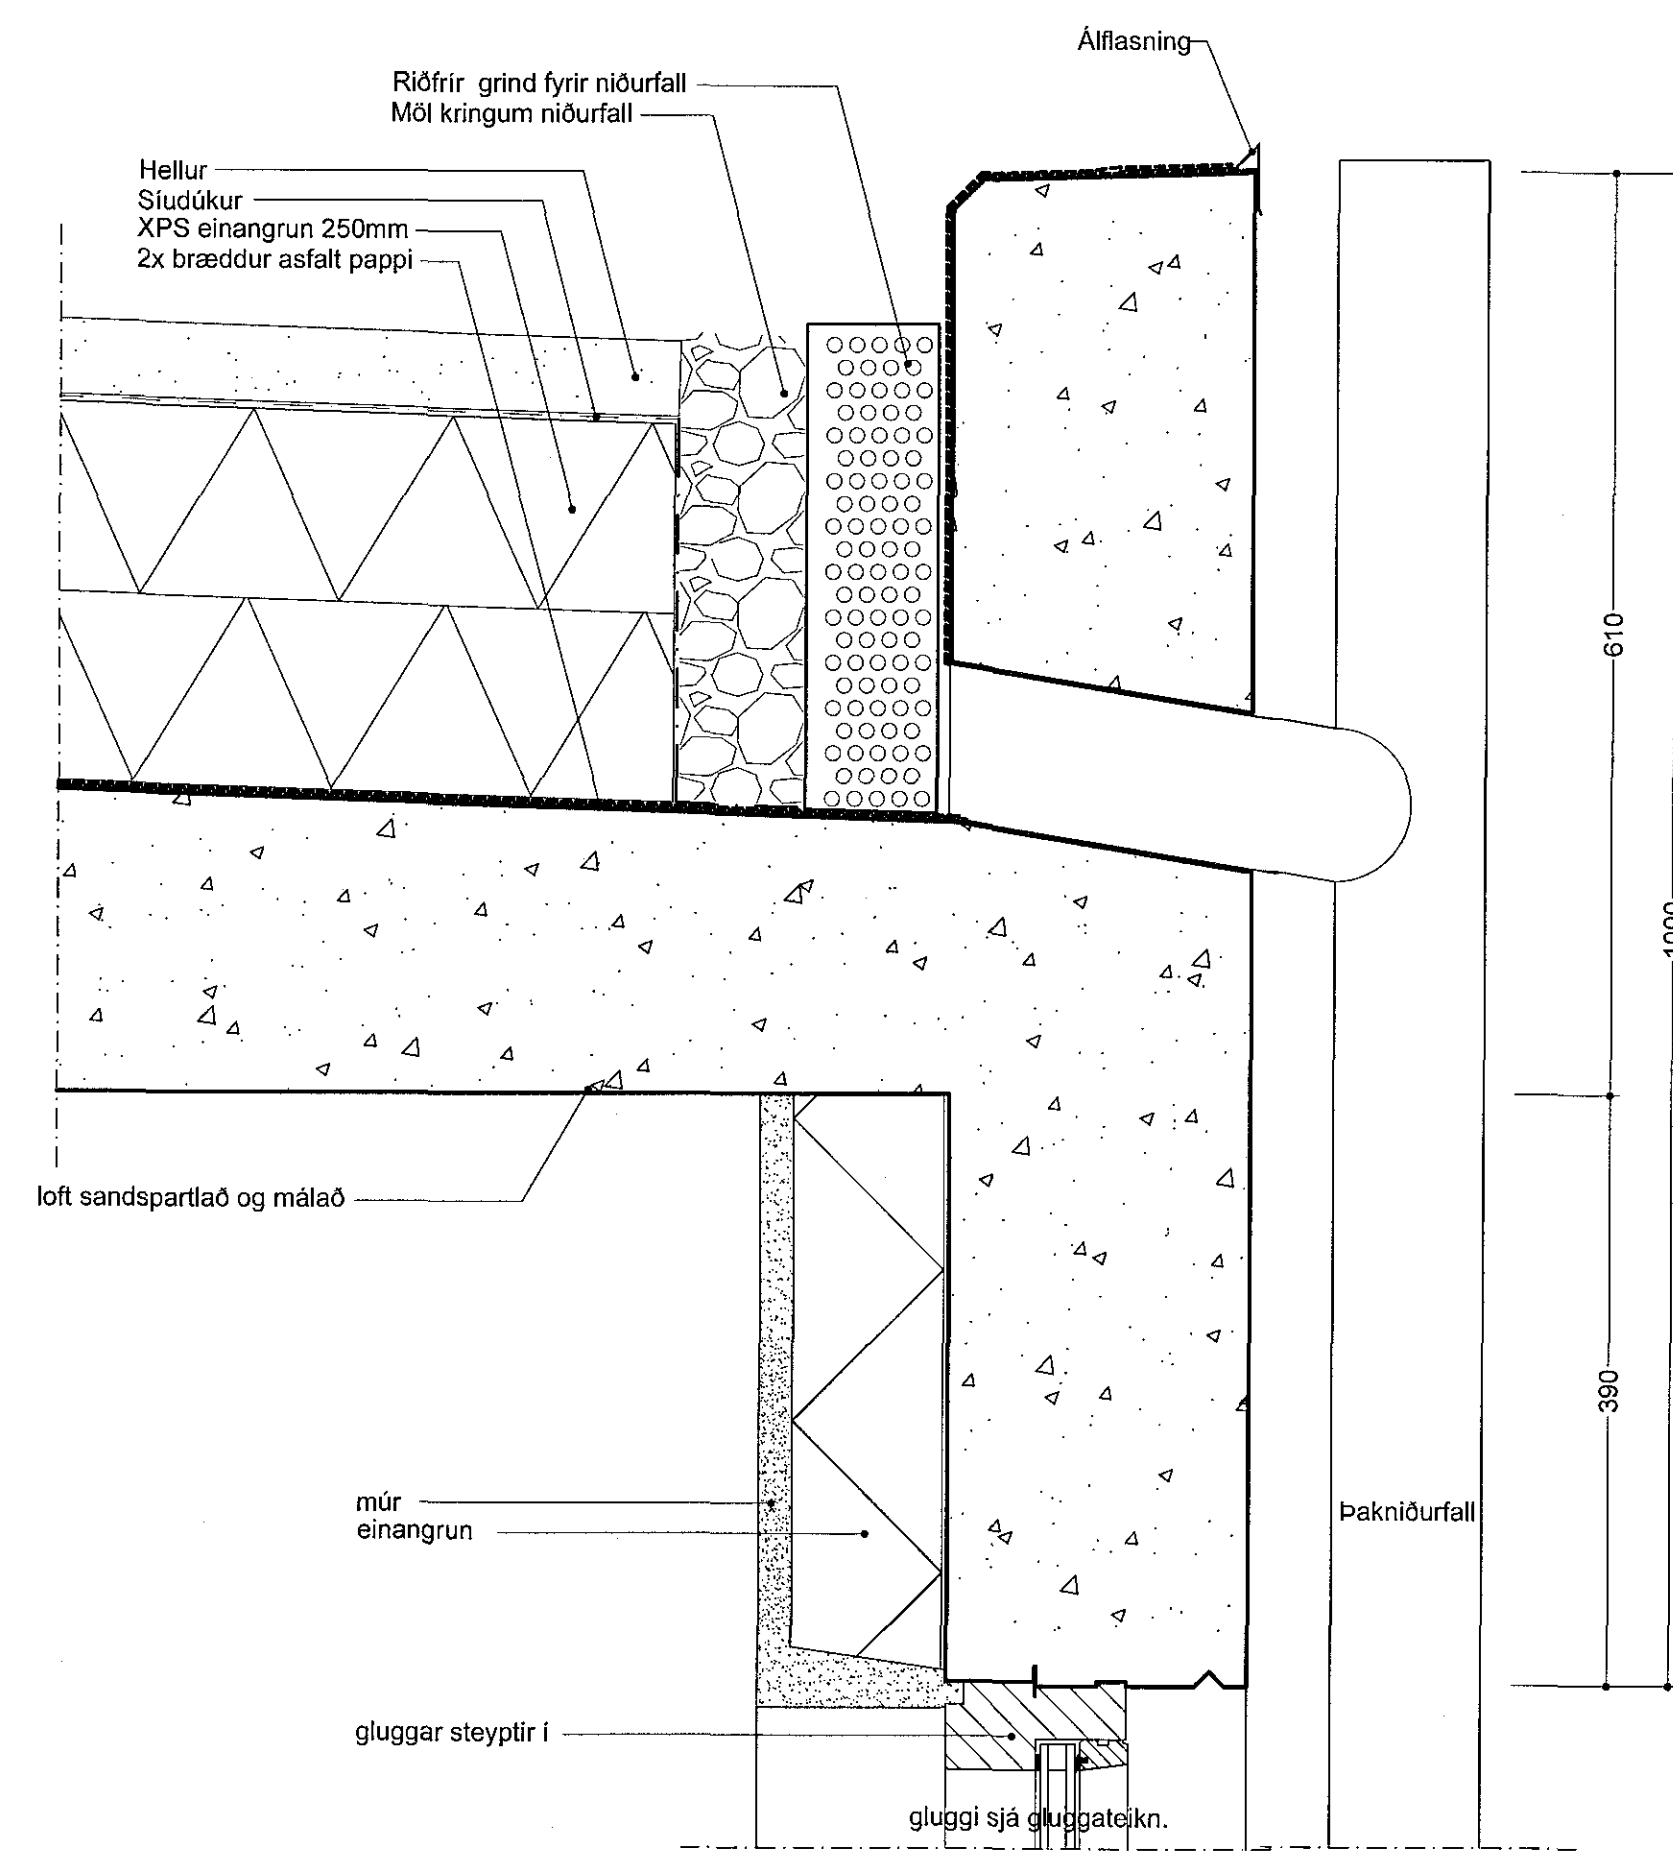

Deili 4 / 2.02.02

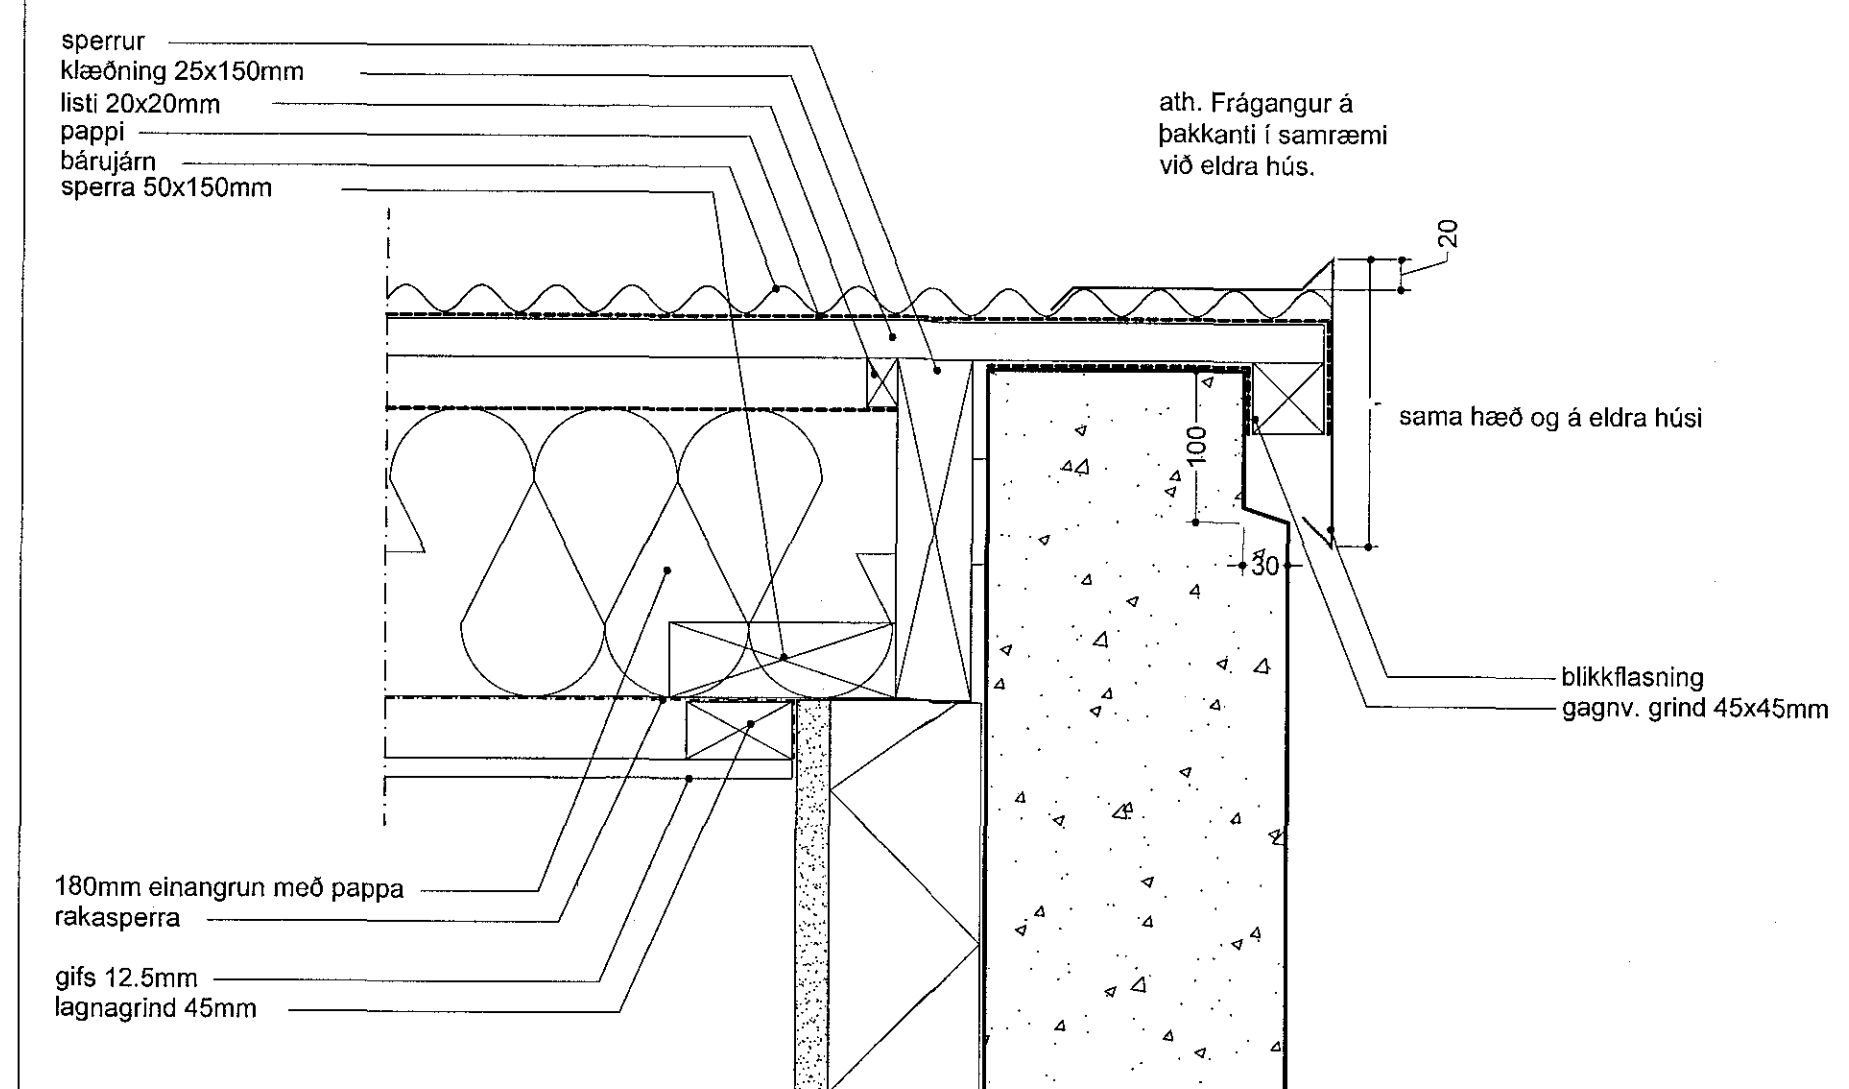

Deili 5 / 2.02.02

Teikning útgáfan	27.02.2018
Örýnging / Fyrirgá / Text:	Óþaga / Ísarp:
Verkefni:	Staðarhvamur 23, Hafnarfrófi
Verkhúli:	Leikskólinn Hvamur - Staekun
Teikningunúmer:	Lóðrétt deili 1-5
Móttikvæði:	2.05.02
Teiknaði:	1:5
Yfirfarði:	HK, OS
Samþykkt:	
Verknúmer:	0231-1
Útgáfudagur:	27.02.2018
Teiknistáð:	
Útprintað:	Feb 28, 2018 - 15:59


 BOLHOLT 8 - 105 REYKJAVIK
 Sími: 570 5700 - Fax: 570 5701
 arking@arkthing.is - www.arkthing.is

SIQURBUR HALLGRÍMSSON,	170753-3139	ARKITEKT
HJÓRTUR PÁLSSON,	080162-4429	BYGGJFR.
BIRKIR ARNASON,	200787-3159	BYGGJFR.
HALLUR KRISTMUNDSSON,	220573-3899	BYGGJFR.
HELGI MAR HALLGRÍMSSON,	210279-3429	ARKITEKT