




Samþykkt þann
13 apríl 2018
Byggingafrádráttinn *[Signature]*

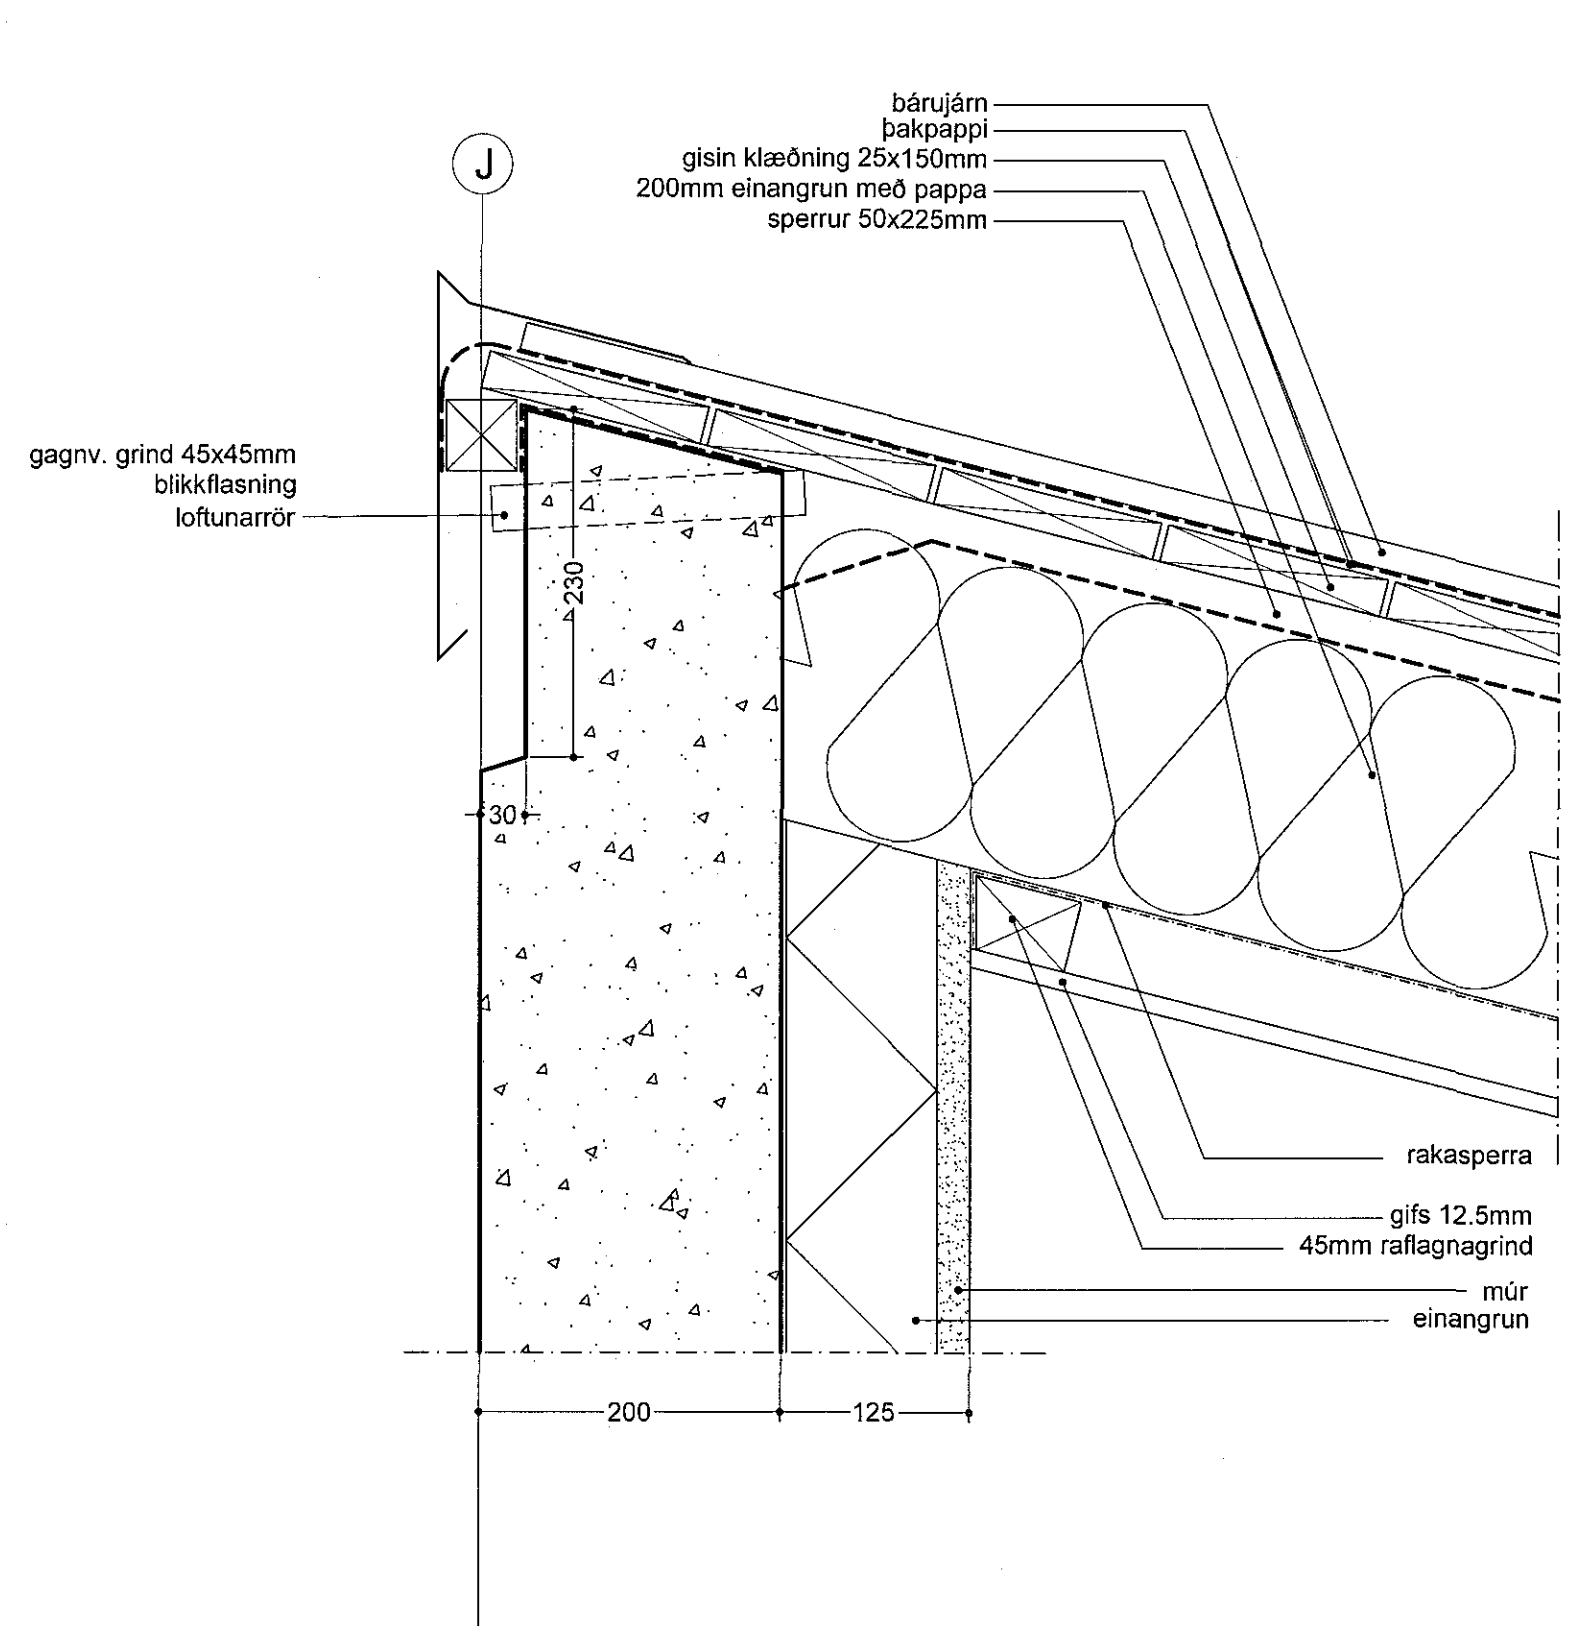


Deili 6 / 2.02.03

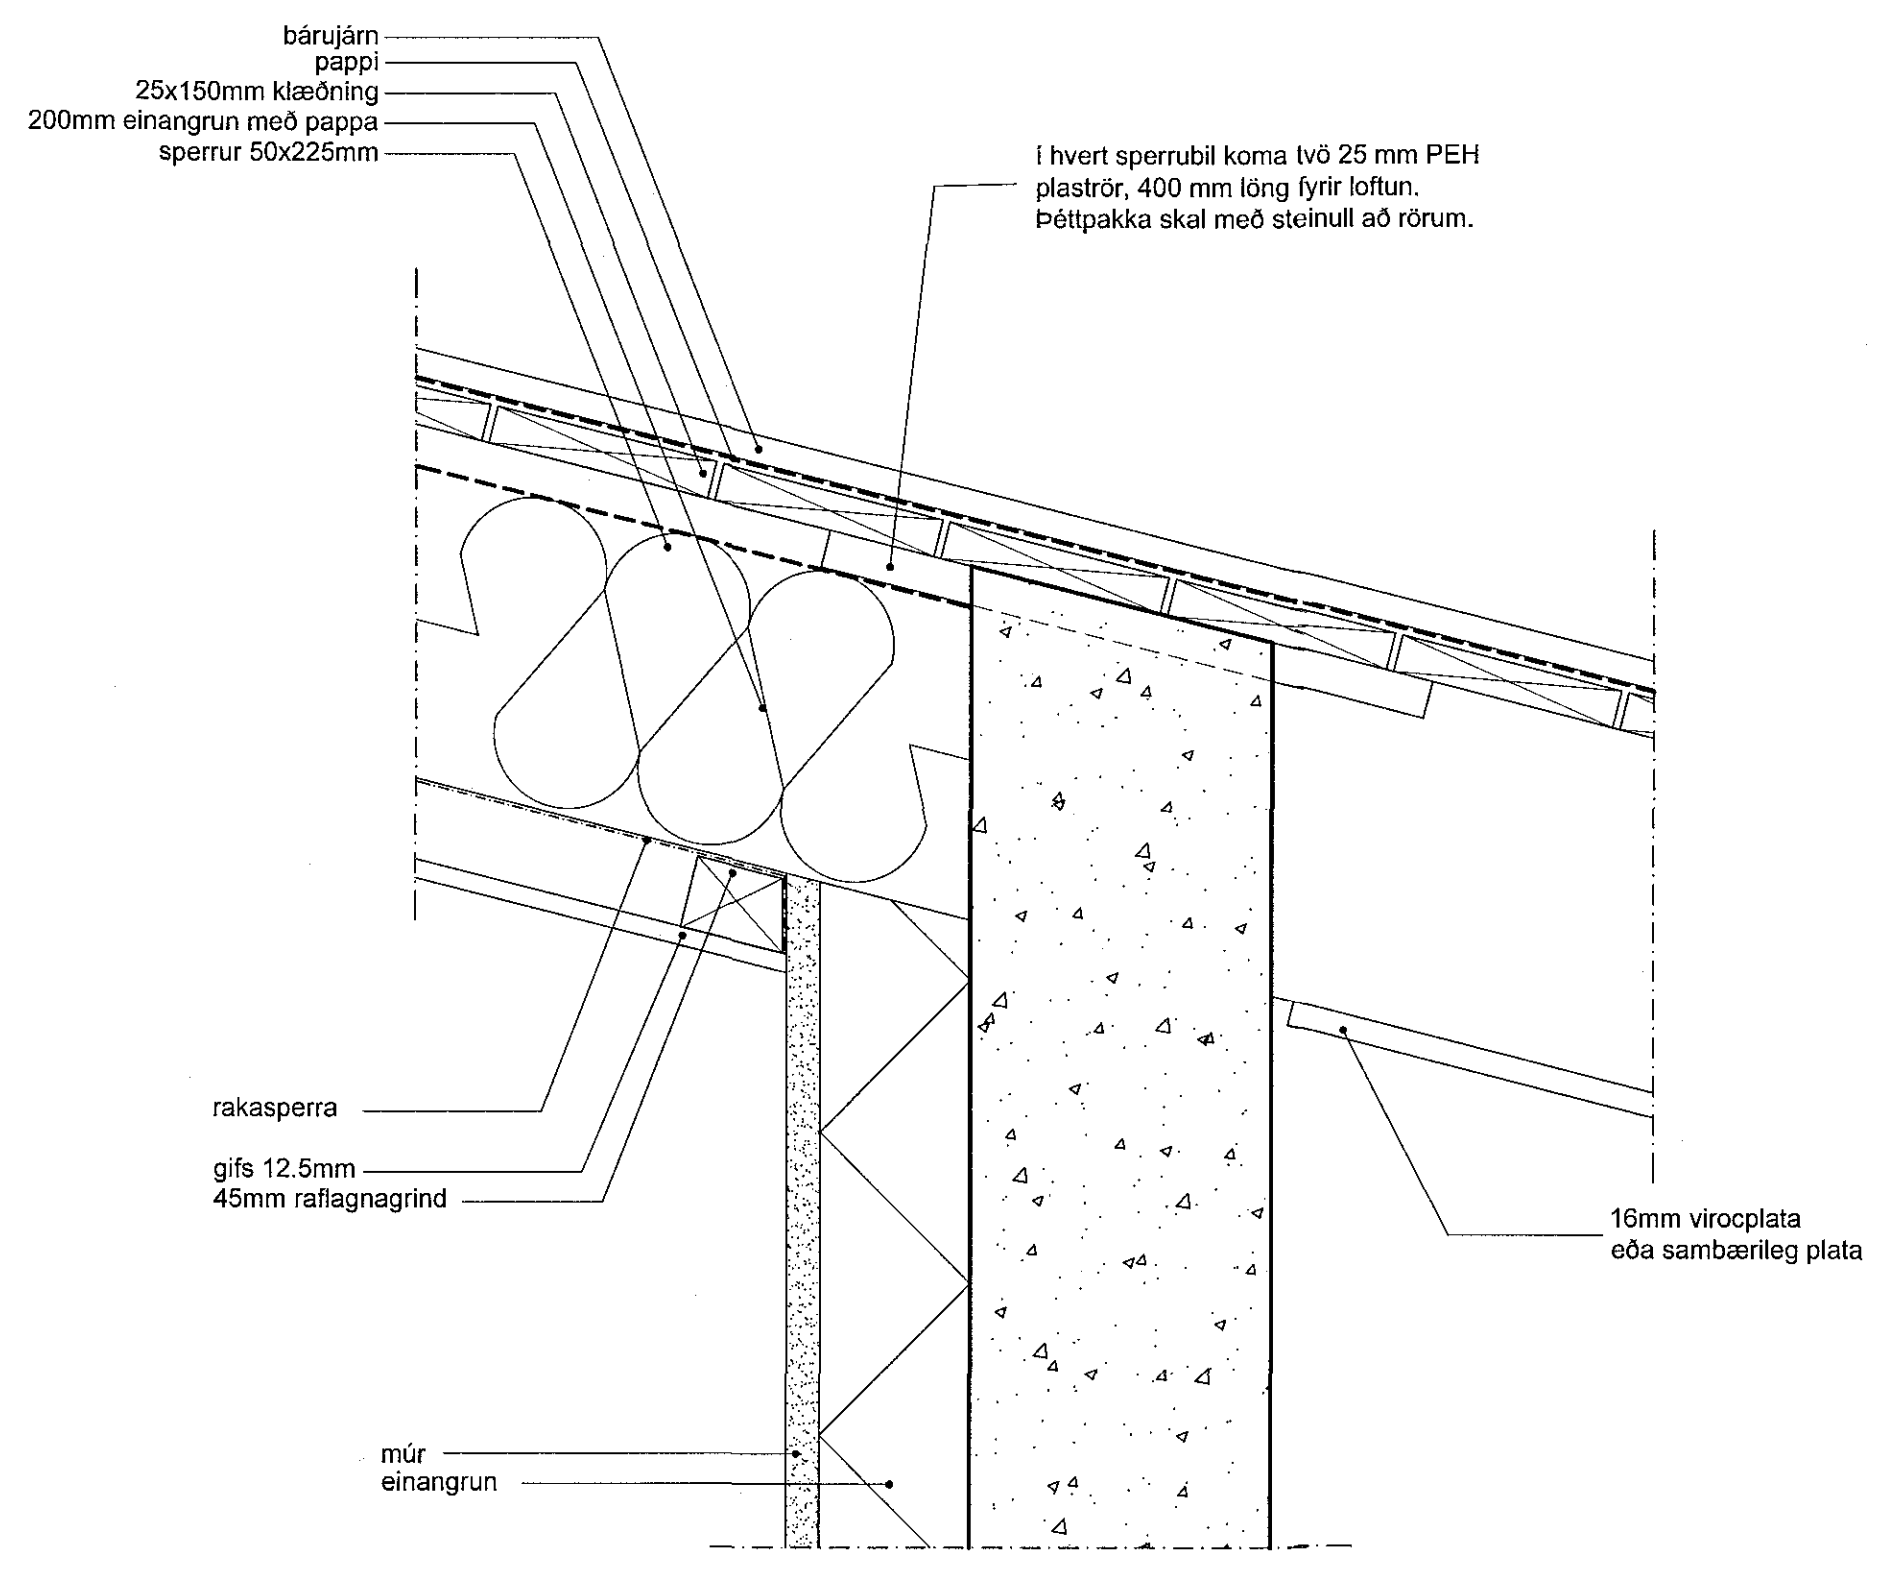

Deili 7 / 2.02.03

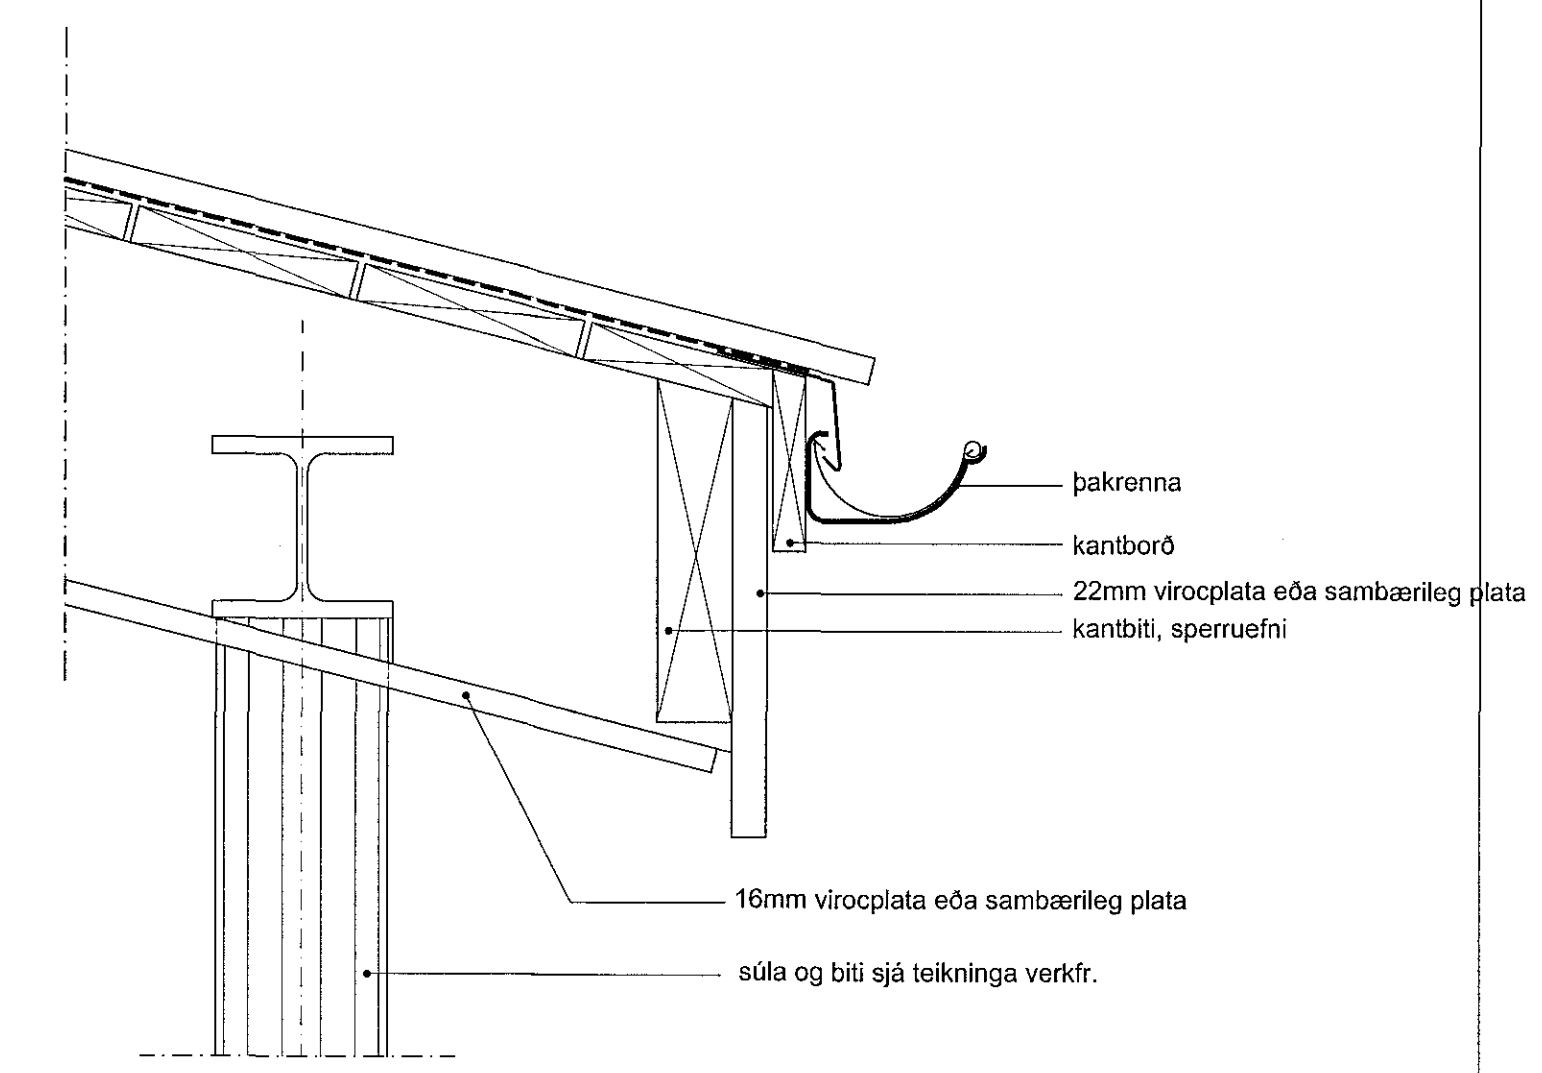

Deili 8 / 2.02.03

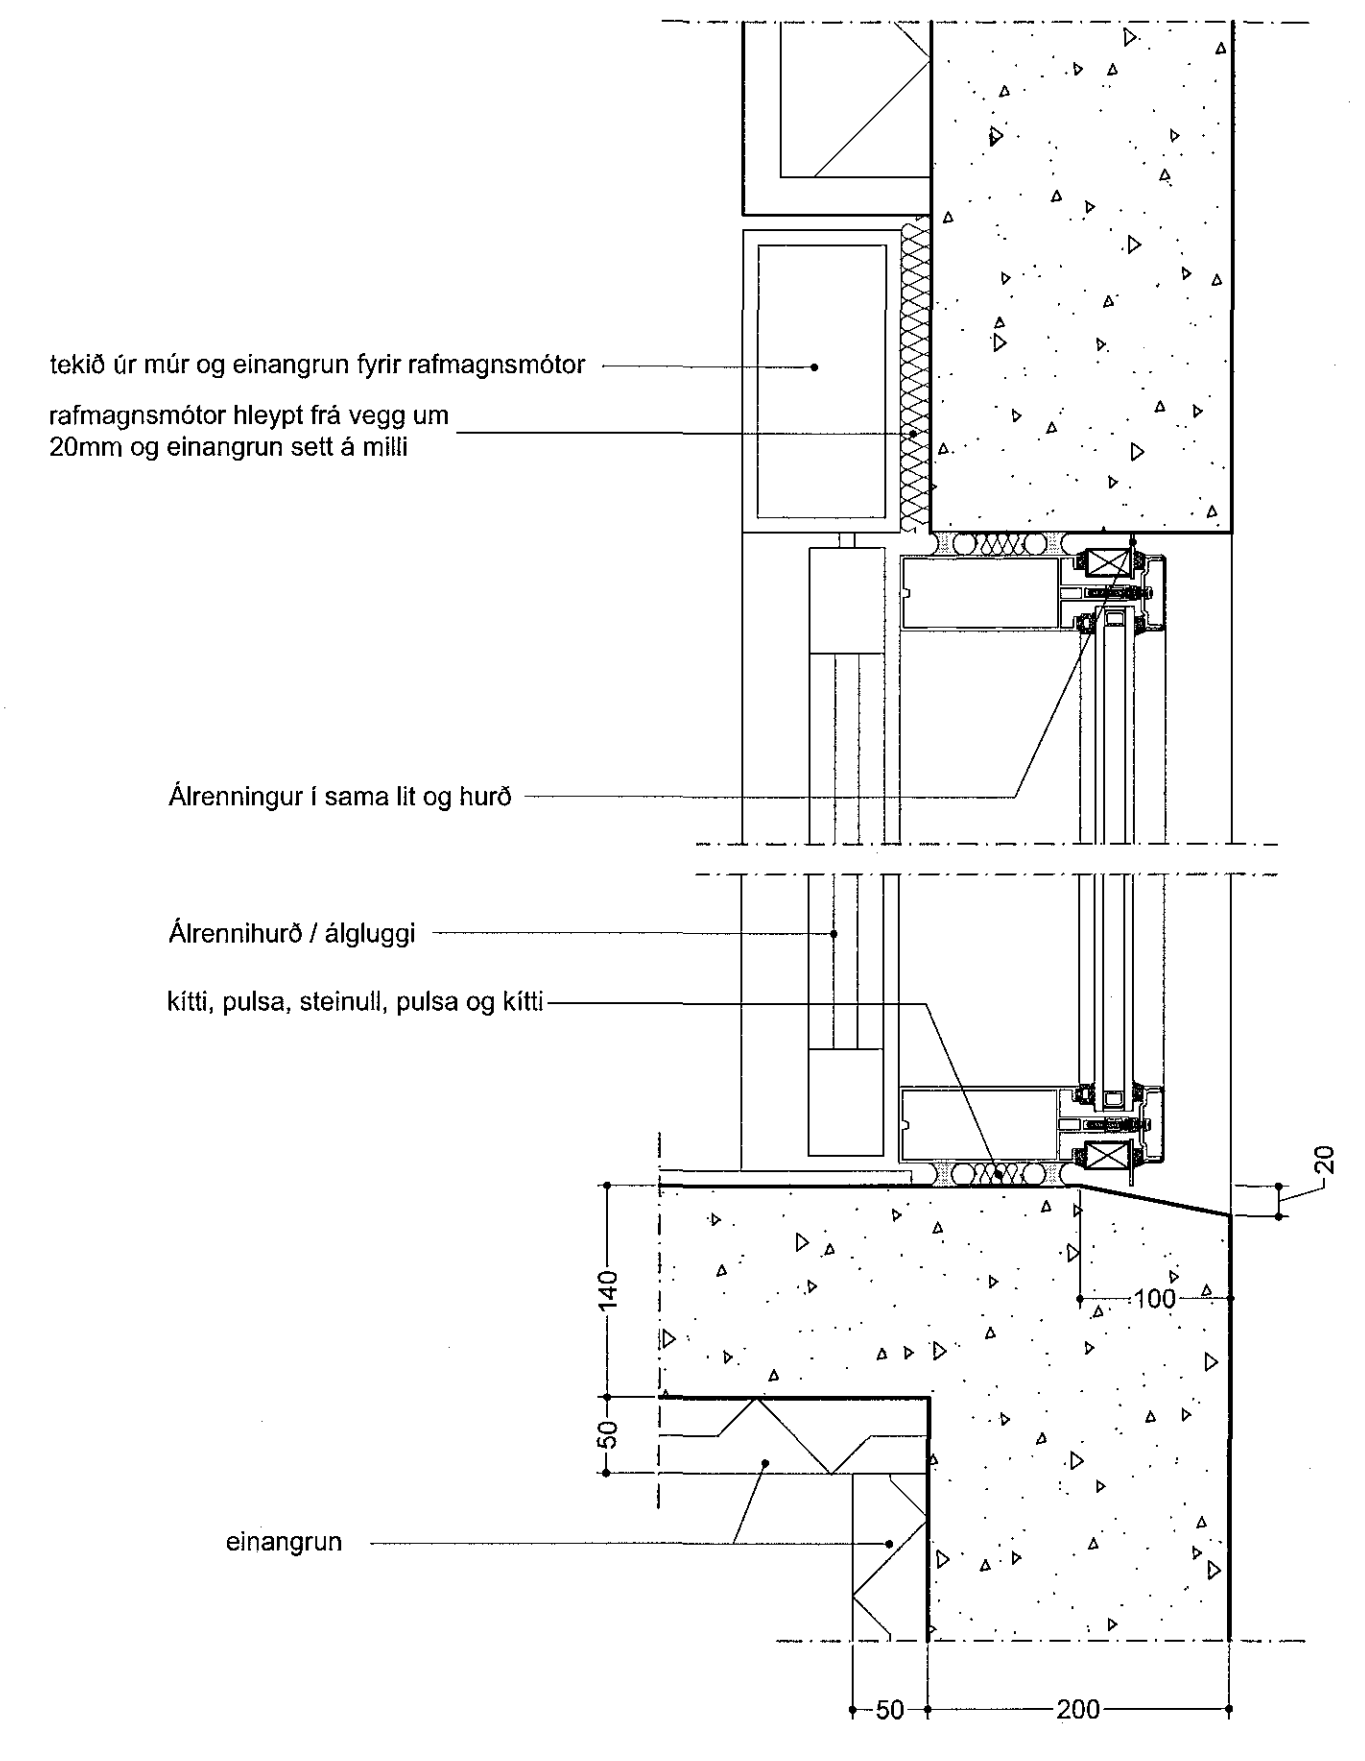

Deili 9 / 2.02.03

Teikning útgáfan	27.02.2018
Þeyting / Fylgja / Texti	[] / [] / []
Verkhætt:	Staðarhvamur 23, Hafnarfirði Leikskólinn Hvammur - Staekun
Verkhúti:	Lóðrétt deili 6-9
Tekninginúmer:	2.05.03
Mælikvæði:	1:5
Teiknaði:	HK, OS
Yfirfariði:	
Samþykkt:	
Verknúmer:	0231-1
Útgáfudagur:	27.02.2018
Teiknastöð:	
Útprintað:	Feb 26, 2018 - 16:11

Stalmar Róskaldsson

ARKÞING BOLHOLT 8 - 105 REYKJAVÍK
SÍMI: 570 5700 - FAX: 570 5701
arkthing@arkthing.is - www.arkthing.is

SIGURDUR HALLGRÍMSSON,	170753-3139	ARKITEKT
HJÓRTUR PÁLSSON,	080152-4429	BYGGJAFR.
BIRKIR ARNASON,	200787-3159	BYGGJAFR.
HALLUR KRISTMUNDSSON,	220573-3699	BYGGJAFR.
HELGI MAR HALLGRÍMSSON,	210279-3429	ARKITEKT