1706098 17.04.2018

Samþykkt þann 18. apríl 2018
Byggingafulltrúi Hafnarfjarðar

## Grunnmynd frárennslislagnir 1. hæð
1:100

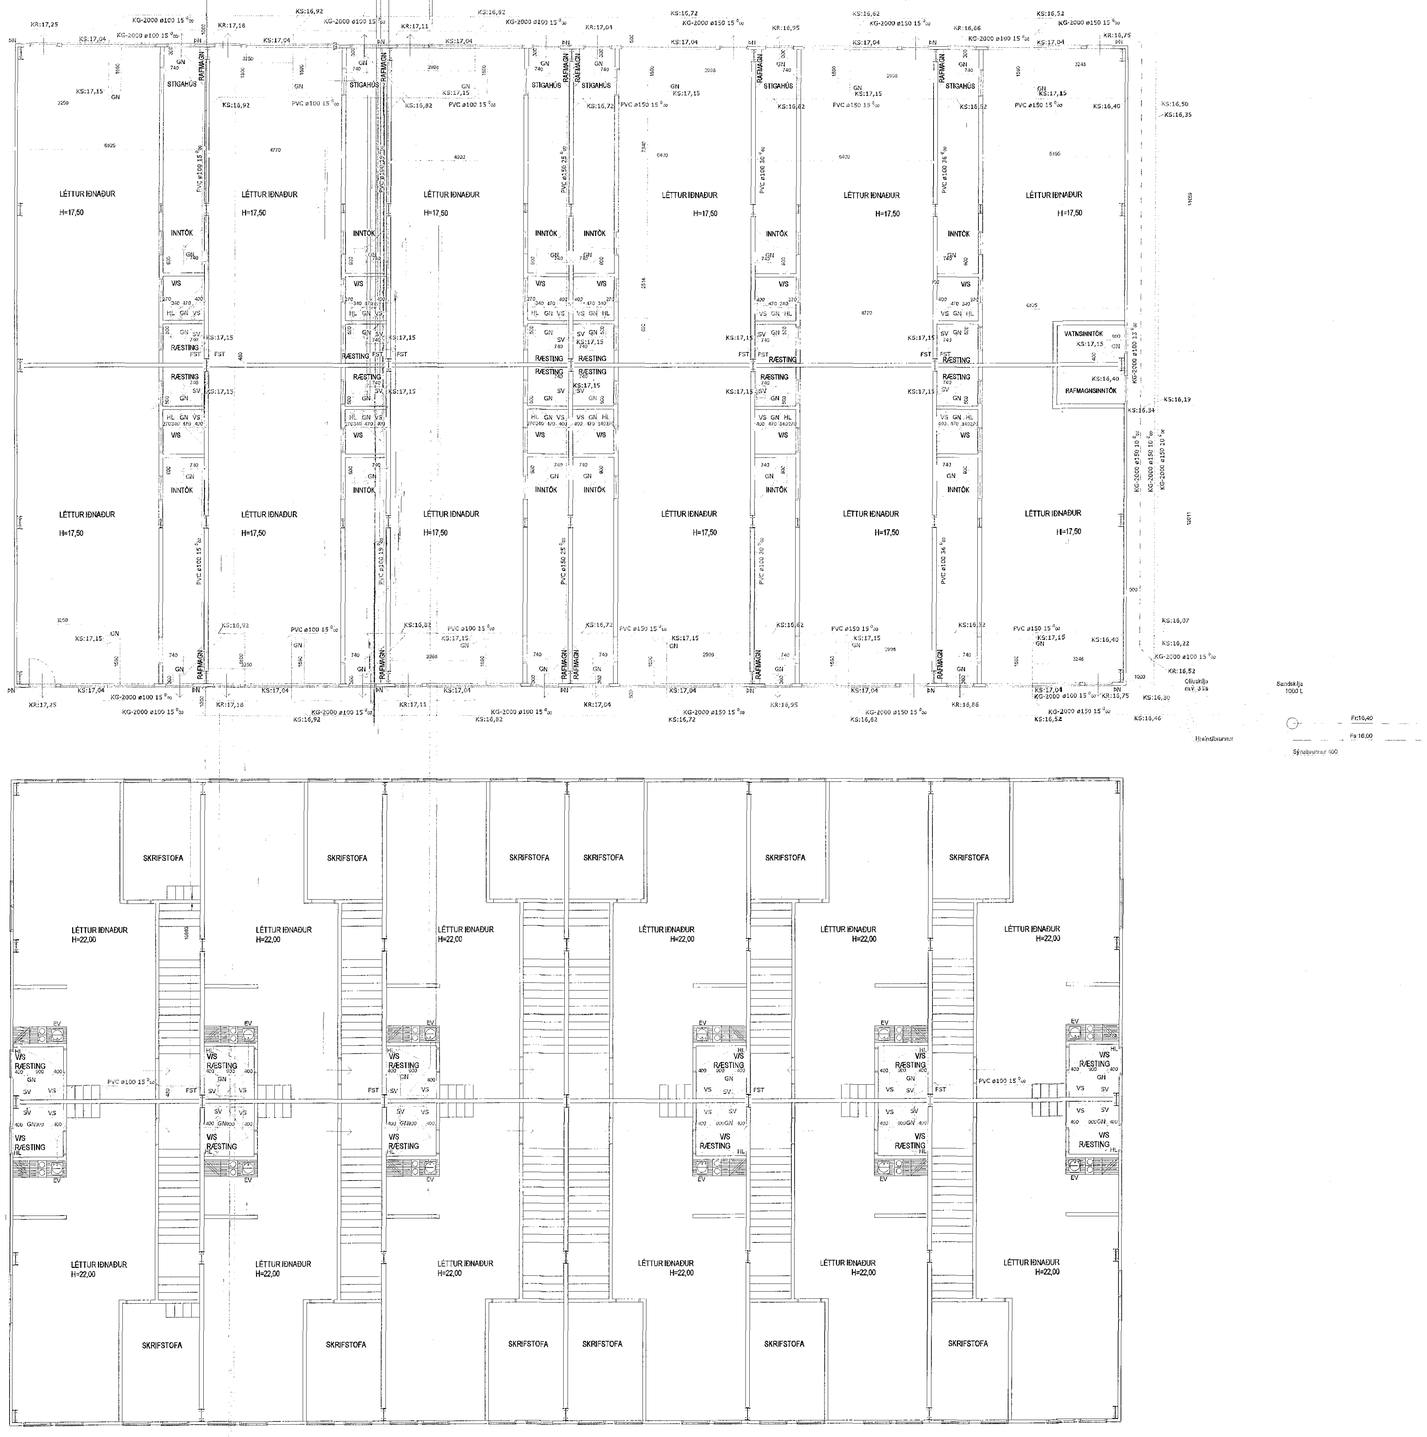


## Grunnmynd frárennslislagnir 2. hæð
1:100

Samþykki arkitekts:

| Lagnaefni: beryt utan við hús í KG-2000 | 22.3.2018 |
|---|---|

A1

# Gjáhella 13 Hafnarfirði

## Lagnir
## Frárennsli grunnmyndir 1. og 2. hæð

| TEIKNINGARNR. | MÆLIKVARÐI | ÚTGÁFA |
|---|---|---|
| L-02 | 1:00 | 1 |


Hafsteinn Kr. Halldórsson
Byggingatæknifræðingur FTFÍ
kt.120166-3449
hafsteinn.kh@gmail.com


| | NAFN | DAGSETNING |
|---|---|---|
| HANNAÐ | hak | 28.10.17 |
| TEIKNAÐ | hak | 28.10.17 |
| YFIRFARIÐ | | |

SAMÞ. NR.