Litur á útkasti:
Kristallsilber 2945-40_nr.6290 (RAL 9006)

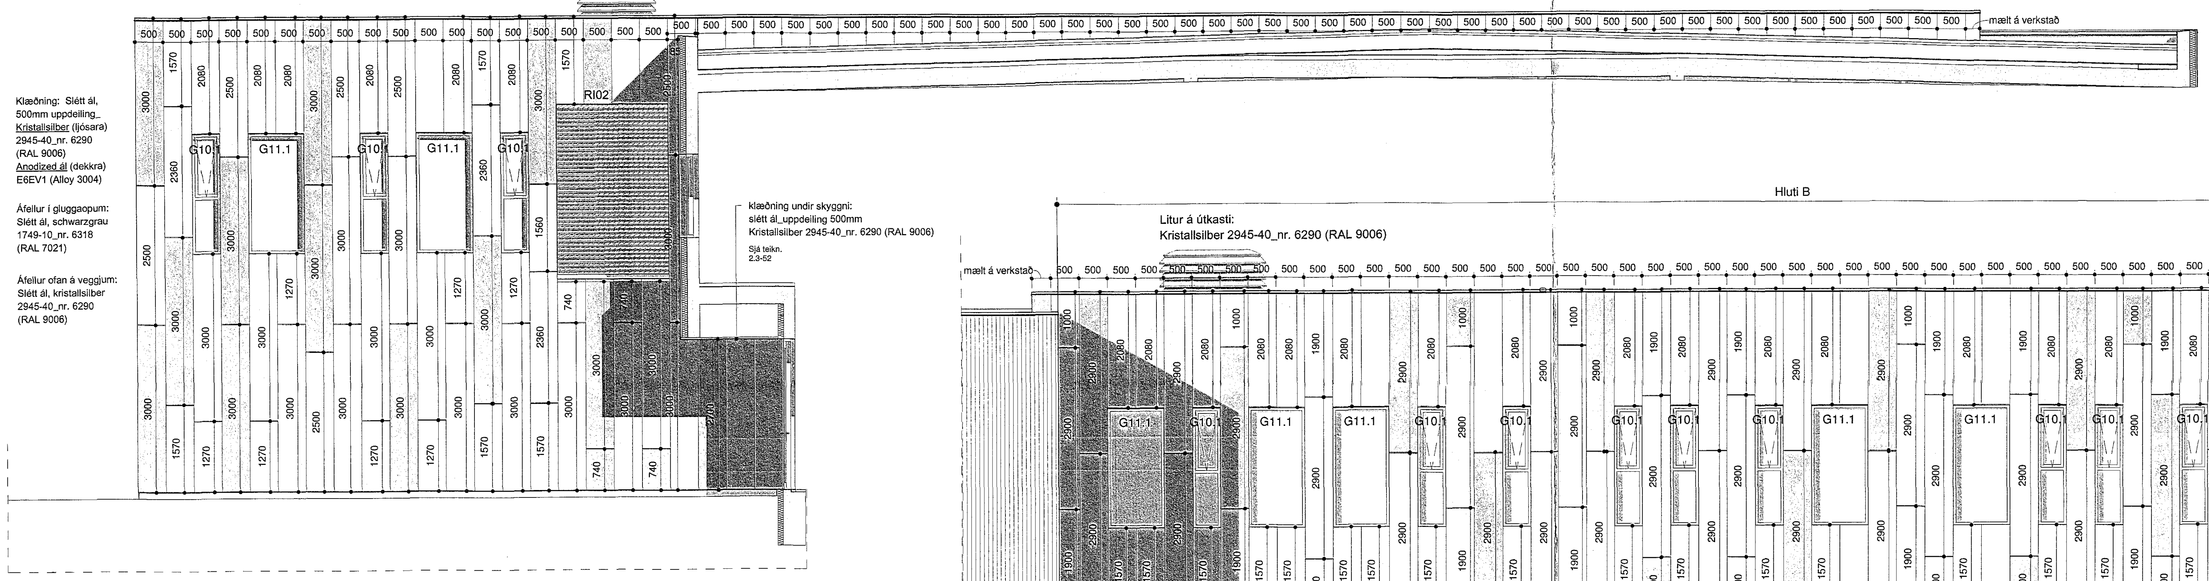

Klæðning: Slétt ál, 500mm uppdeiling_
Kristallsilber (ljósara) 2945-40_nr. 6290 (RAL 9006)
Anodized ál (dekkra) E6EV1 (Alloy 3004)

Áfellur í gluggaopum:
Slétt ál, schwarzgrau 1749-10_nr. 6318 (RAL 7021)

Áfellur ofan á veggjum:
Slétt ál, kristallsilber 2945-40_nr. 6290 (RAL 9006)

Útlit - Vestur - Hluti B
mkv: 1 : 50

Hluti B

Litur á útkasti:
Kristallsilber 2945-40_nr. 6290 (RAL 9006)

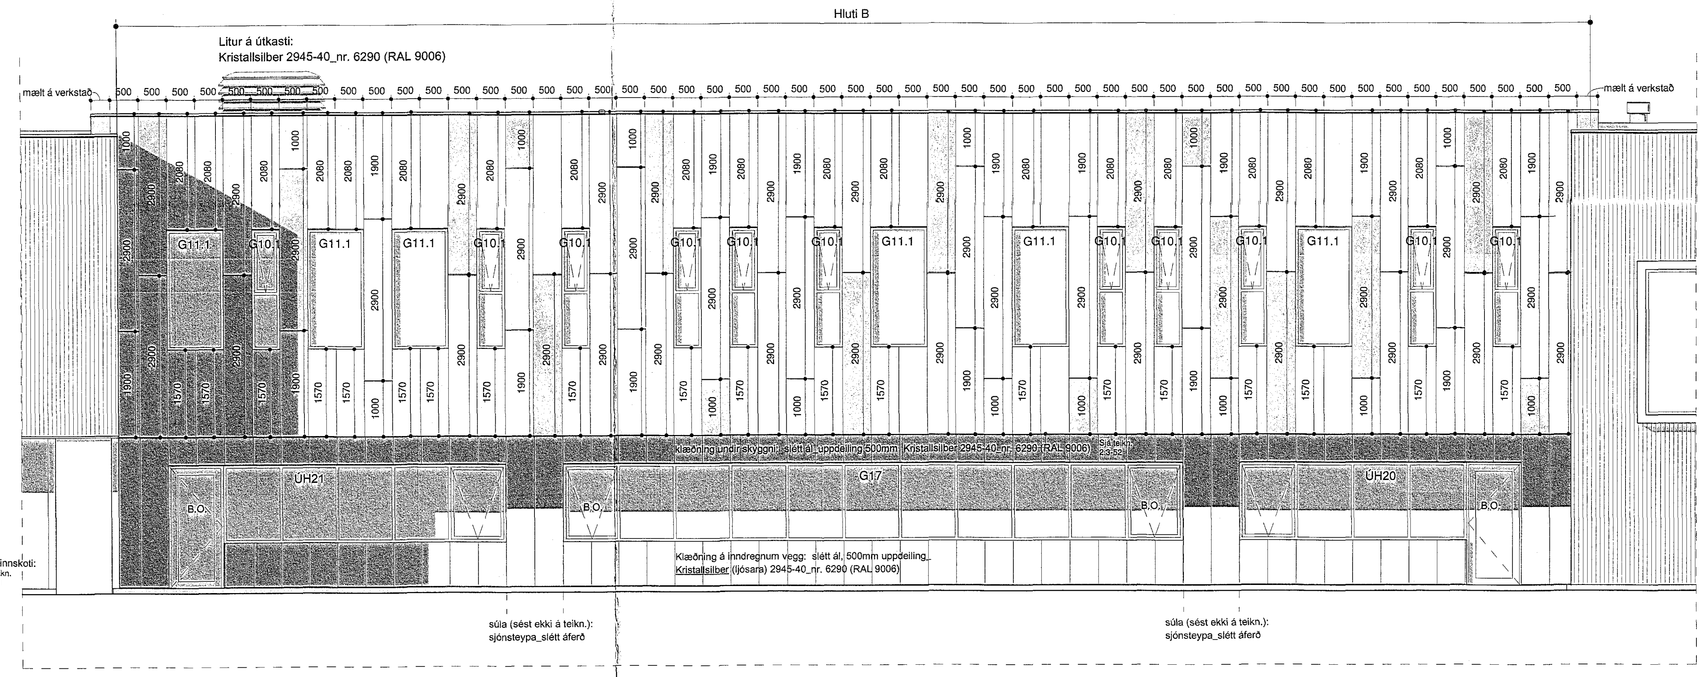

Útlit - Suður - Hluti B
mkv: 1 : 50

Útlit - Norður - Hluti B
mkv: 1 : 50

Klæðning: Slétt ál, 500mm uppdeiling_
Kristallsilber (ljósara) 2945-40_nr. 6290 (RAL 9006)
Anodized ál (dekkra) E6EV1 (Alloy 3004)

Áfellur í gluggaopum:
Slétt ál, schwarzgrau 1749-10_nr. 6318 (RAL 7021)

Áfellur ofan á veggjum:
Slétt ál, kristallsilber 2945-40_nr. 6290 (RAL 9006)

Klæðning undir svölum:
Slétt ál, 500mm uppdeiling_
Kristallsilber 2945-40_nr. 6290 (RAL 9006)
Sjá teikn.
2.3-03

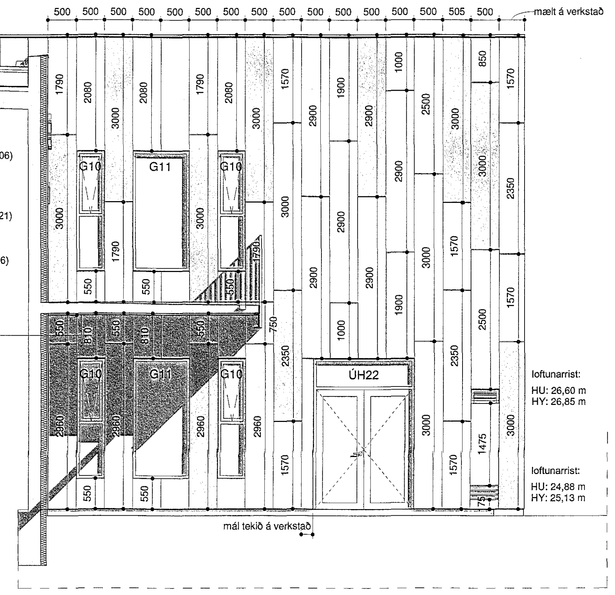

Útlit - Austur - Hluti B
mkv: 1 : 50

Samþykkt þann:
23. apríl 2018
Byggingafulltrúinn í Hafnarfirði

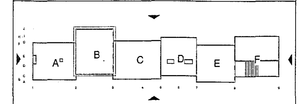

ATH
Allar áfellur skulu vera mældar upp áður en smíði hefst á þeim. Málsetningar eru eingöngu til viðmiðunnar.

Álagsforsendur festinga á klæðningu útveggja skal finna á teikningum burðarþolsverkfræðinga;
- B-A-02 - Álagsforsendur
- B-A-03 - Álagsforsendur

BREYTINGAR

VERKHEITI
Hádegisskarð 1, Hafnarfirði
Skóli
Verkteikningar

VERK
Útlit_Hluti B

MÁL / :
1 : 50 / A0
DAGS. :
14.02.2018
HÖNNUÐ:
ISC
TEIKNAÐ:
ES/HP/MBE
ÚTGÁFANR:
Svæði
VERKNÚMER
484-02
FL.
04
TEIKNINGANÚMER
2.3-02
GTG

T.ark
ARKITEKTAR
BRAUTARHOLTI 6 - 105 REYKJAVÍK - ÍSLAND
S:(+354) 540 5700
teiknistofan@tark.is
www.tark.is
SAMÞ. Ivan Stefán Cilia Arkitekt FAÍ FSSA Kt.:141156-4159

© Allur réttur yfir teikningum, líkönum eða hvers kyns hönnunargögnum sem þessum fylgja, er hjá arkitekt/hönnuði, sbr. ákvæðum höfundalaga.