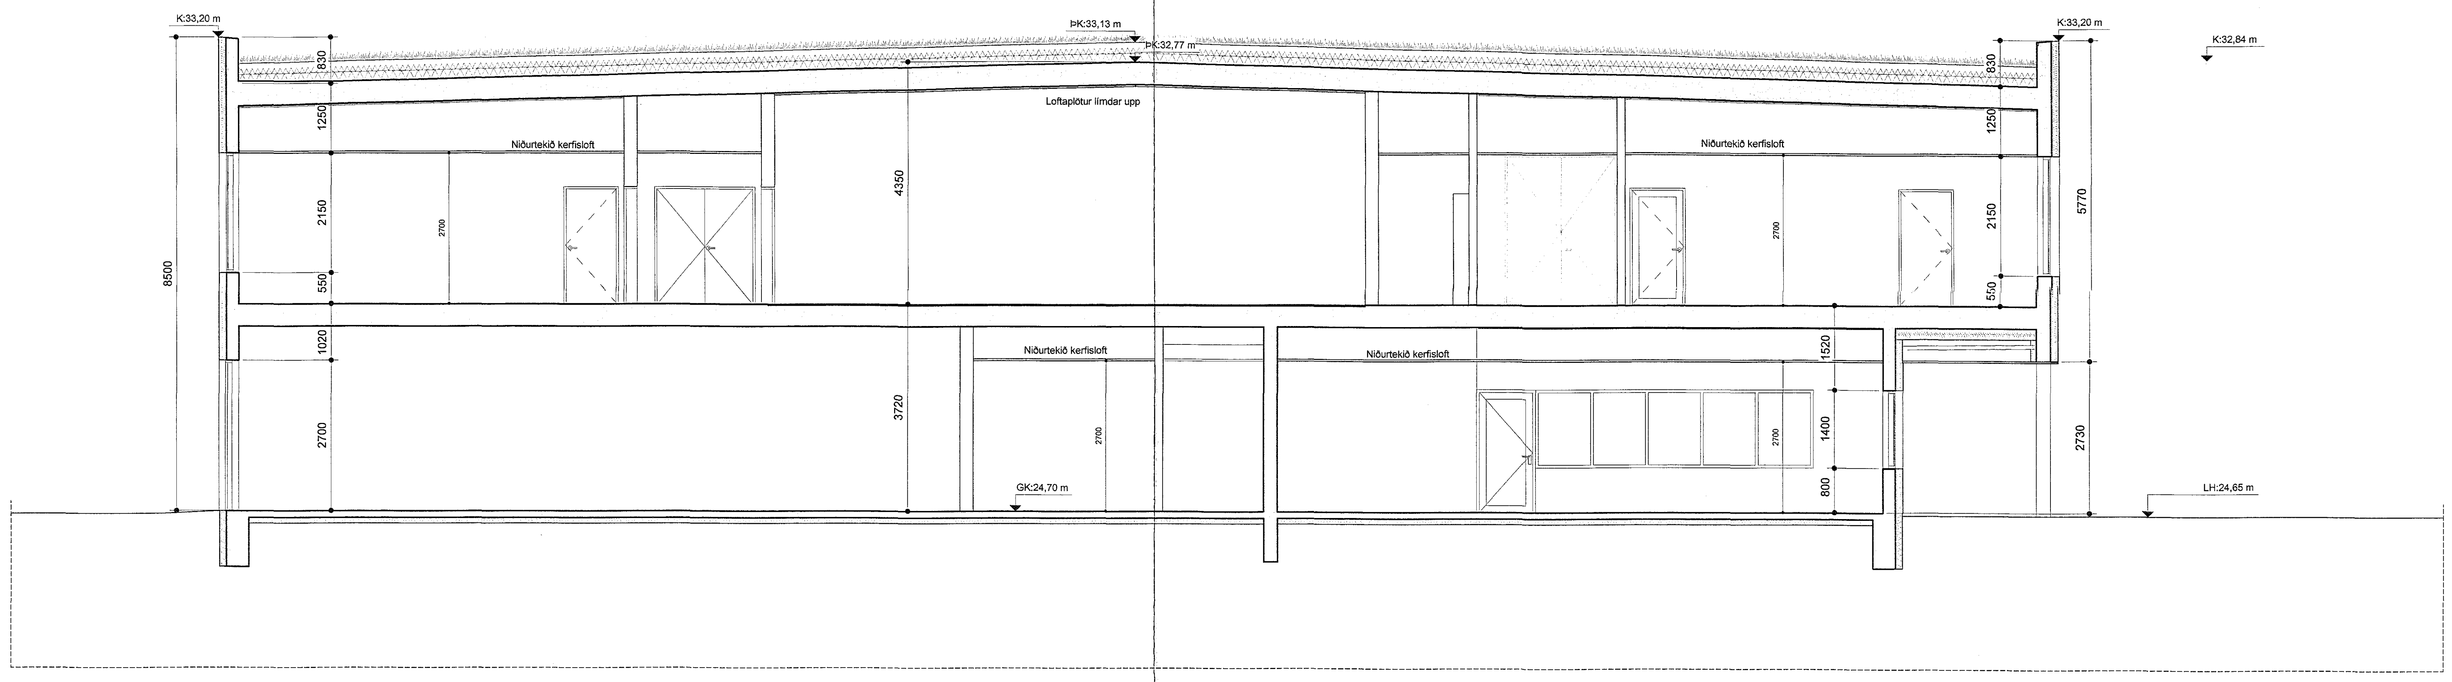

Sneiðing B1-B1
mkv: 1 : 50

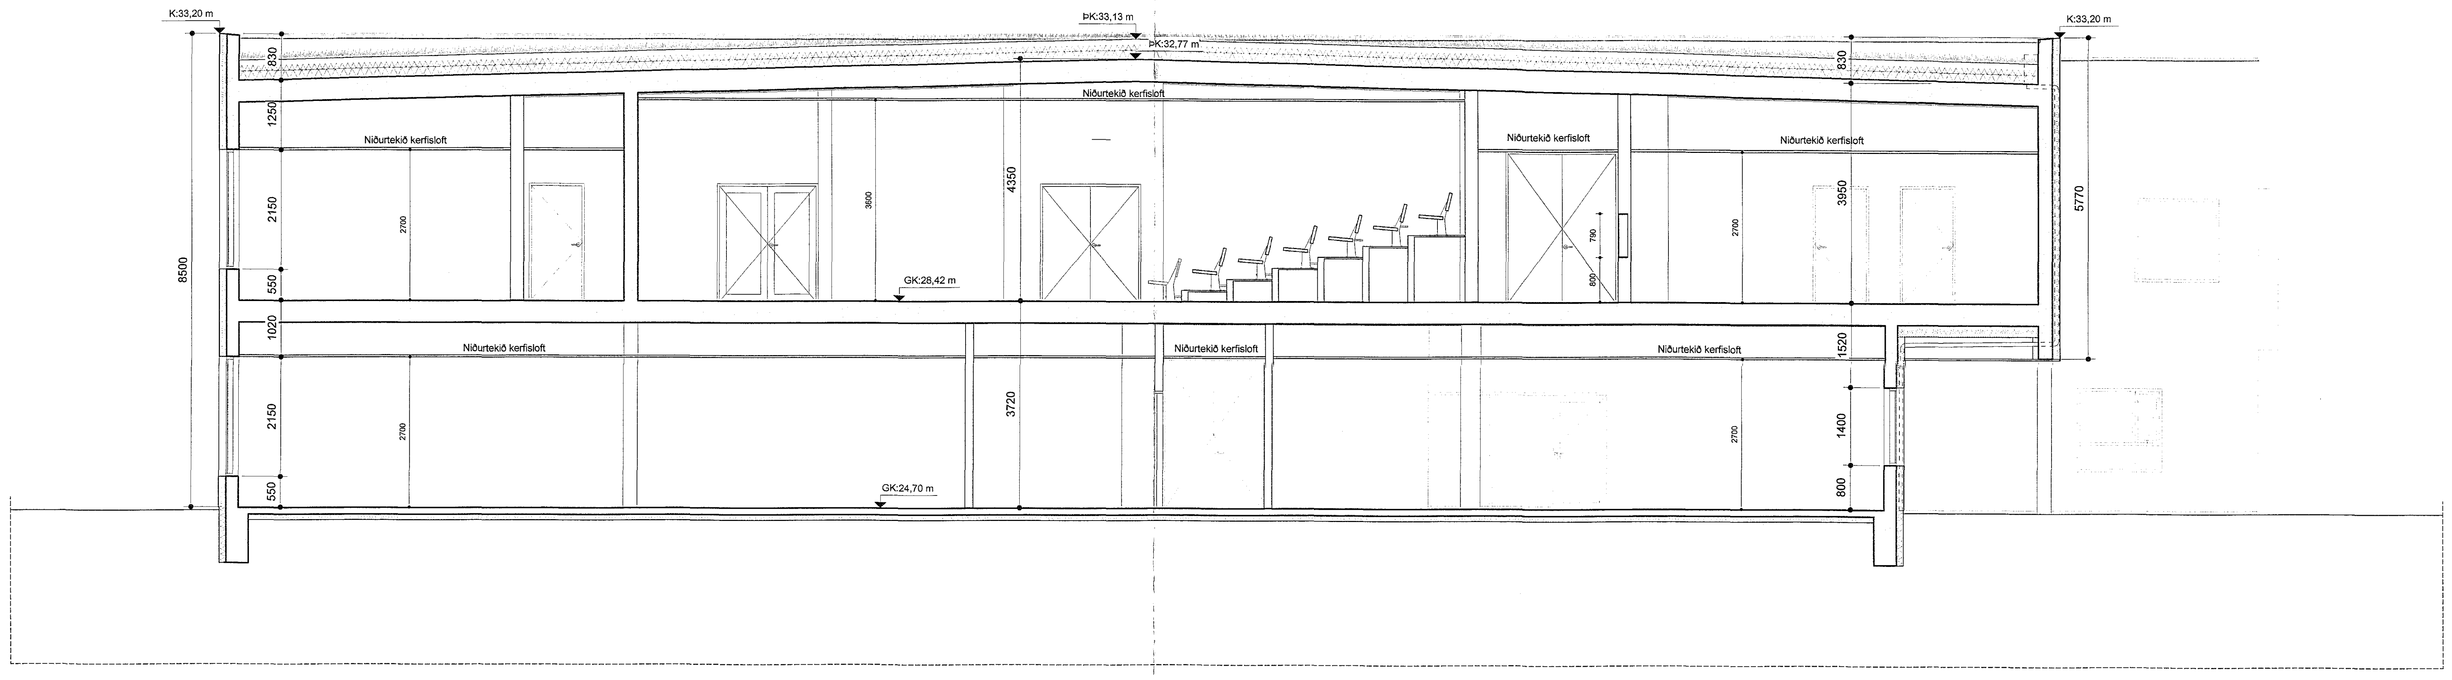

Sneiðing B2-B2
mkv: 1 : 50

Samþykkt þann
23. apríl 2018
Byggingarfulltrúinn í Hafnarfirði

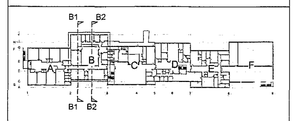

GK Gólfkóti á fullfrágengnu gólfi

BREYTINGAR:

VERKHEITI:
Hádegisskarð 1, Hafnarfirði
Skóli
Verkteikningar

VEIK:
Sneiðingar B1-B1 til B3-B3

MÆLI: 1 : 50
DAGS.: 12.12.2017
TEIKNAÐ AÐ: ISC
YFIRFARIÐ: HP/ES
VERKÁNÚMER: 484-02
FL. 04 TEIKNINGANÚMER: 2.2-02
C-TC

T.ark
ARKITEKTAR
BRAUTARHOLTI 6 - 105 REYKJAVÍK - ÍSLAND
SÍMI: 540 5700
hafnarfjordur@tark.is
www.tark.is
DAGS.: Ivon Stefán Cilia Arkitekt FAÍ FSSA KL:141155-4159

Óþekktur eigandi teikninga á hluta eða heild, er bið sendjandi hafnaði, skv. ákvæðum höfundalaga.