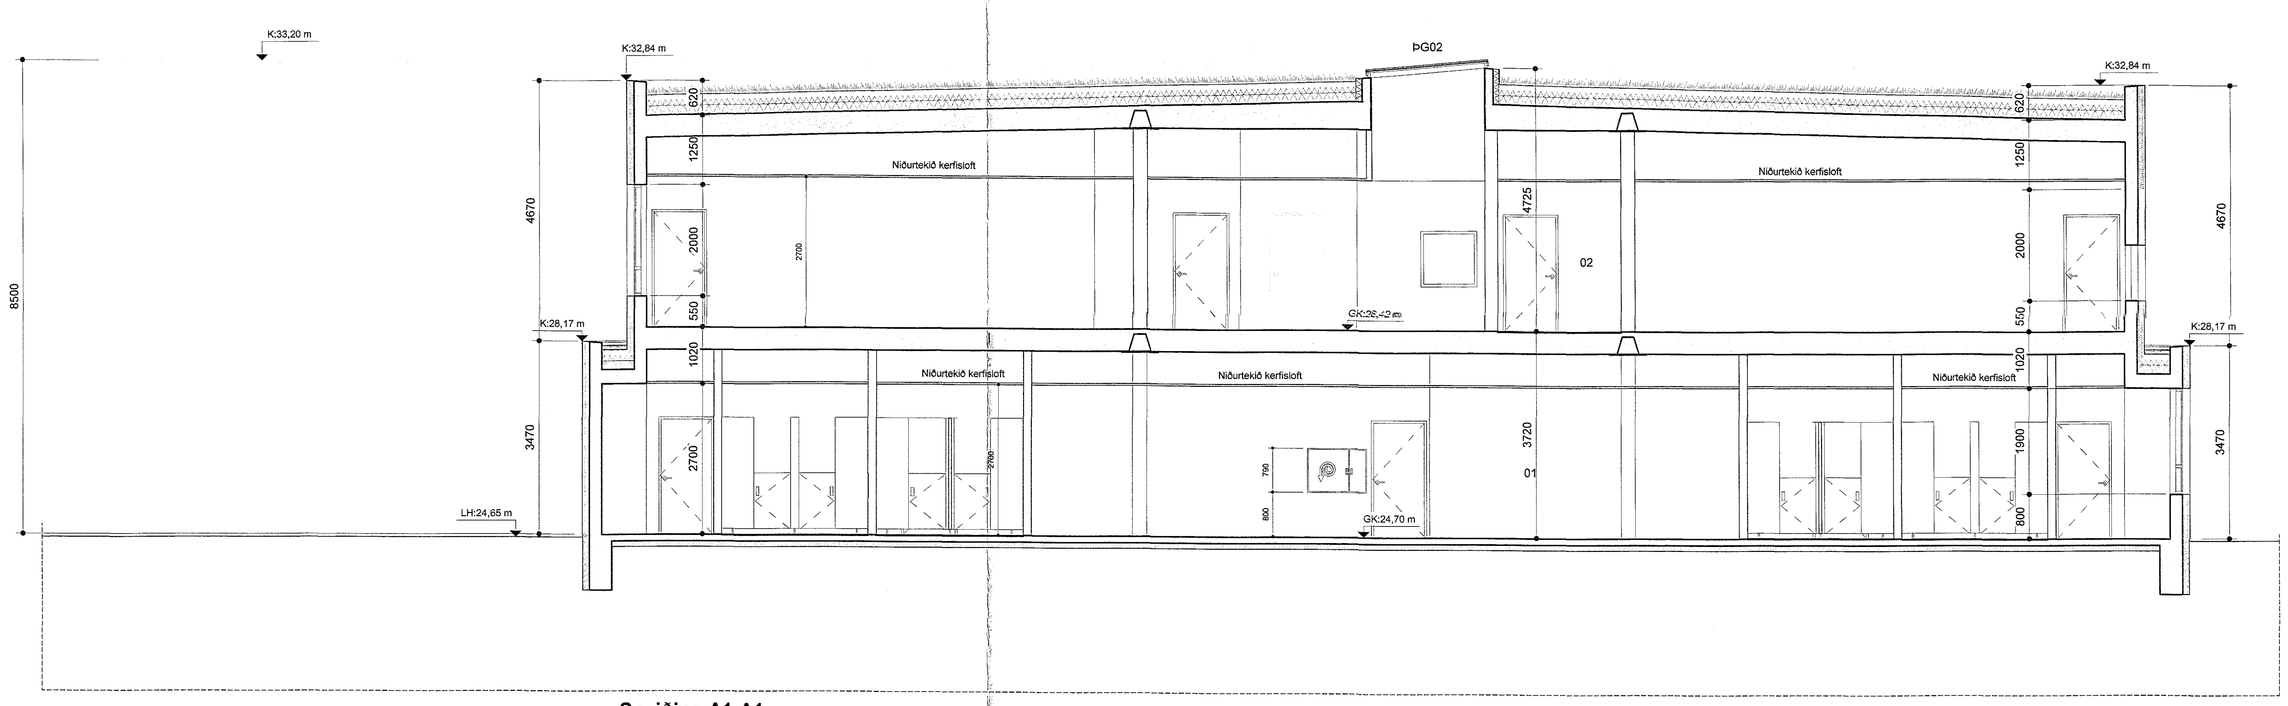

Sneiðing A1-A1
mkv: 1 : 50

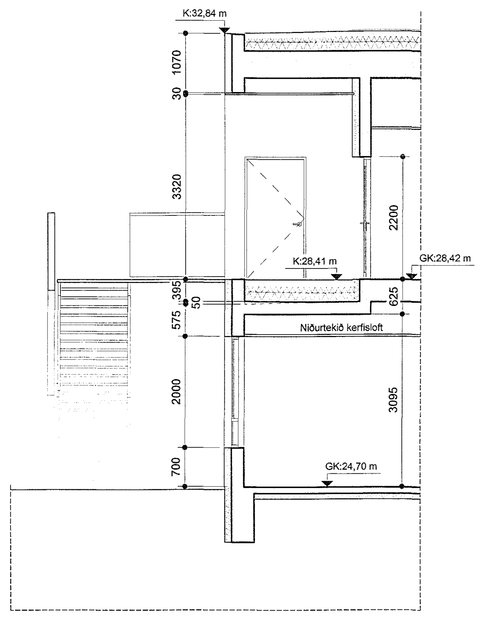

Sneiðing A3-A3
mkv: 1 : 50

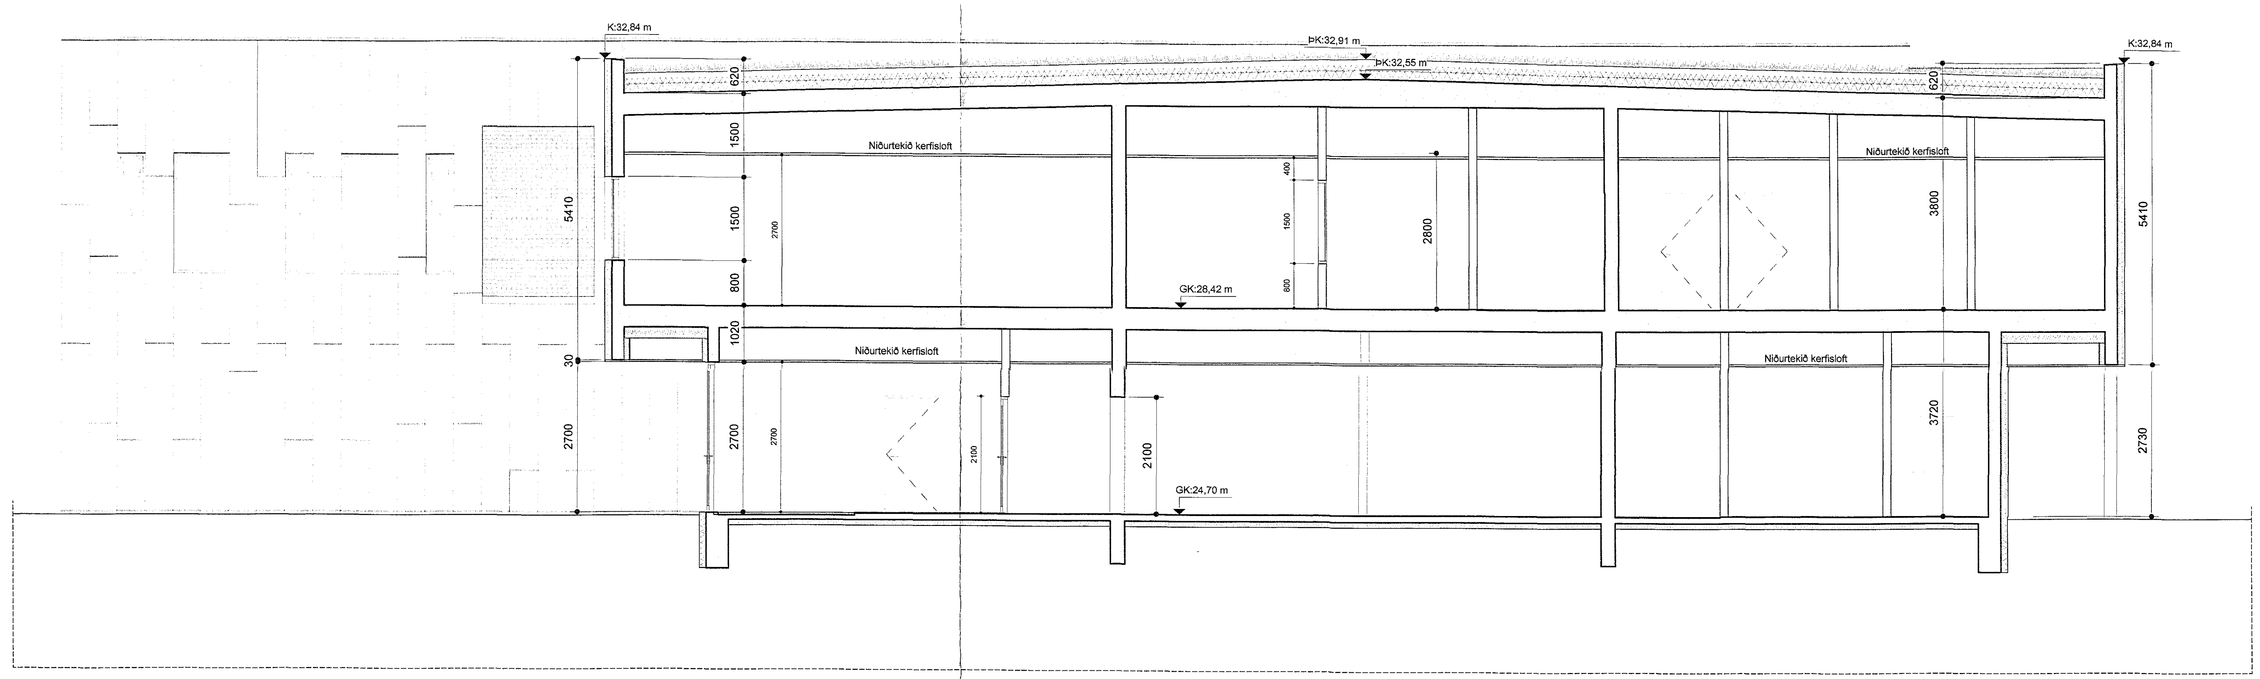

Sneiðing A2-A2
mkv: 1 : 50

Samþykkt þann 23. apríl 2018
Byggingarfulltrúinn í Hafnarfirði

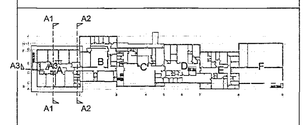

GK Gólfkóti á fullfrágengnu gólfi

BREYTINGAR

VERKHEITI
Hádegisskarð 1, Hafnarfirði
Skóli
Verkteikningar

VERK
Sneiðingar A1-A1 til A3-A3

MÁL:	DAGS:
1 : 50	12.12.2017
HANNAÐ:	TEIKNAÐ:
ISC	ES/HP

VIÐFANGSEFNI:
Svalir

VERKNÚMER	FL	TEIKNINGANÚMER	GTC
484-02	04	2.2-01	

T.ark
ARKITEKTAR
BRAUTARHOLTI 8 - 105 REYKJAVÍK - ÍSLAND
Sími: 540 3700
teikn@tark.is
www.tark.is

SAMÞ. Ivon Stefán Cilia Arkitekt FAÍ FSSA Kt.:141155-4159

Öll afnot og allar breytingar, að hluta eða heild, er háð samþykki höfundar, skv. ákvæðum höfundalaga.