Hússtjórnarkerfi 2.h. - mátl. 3-5 / A-I, hluti C

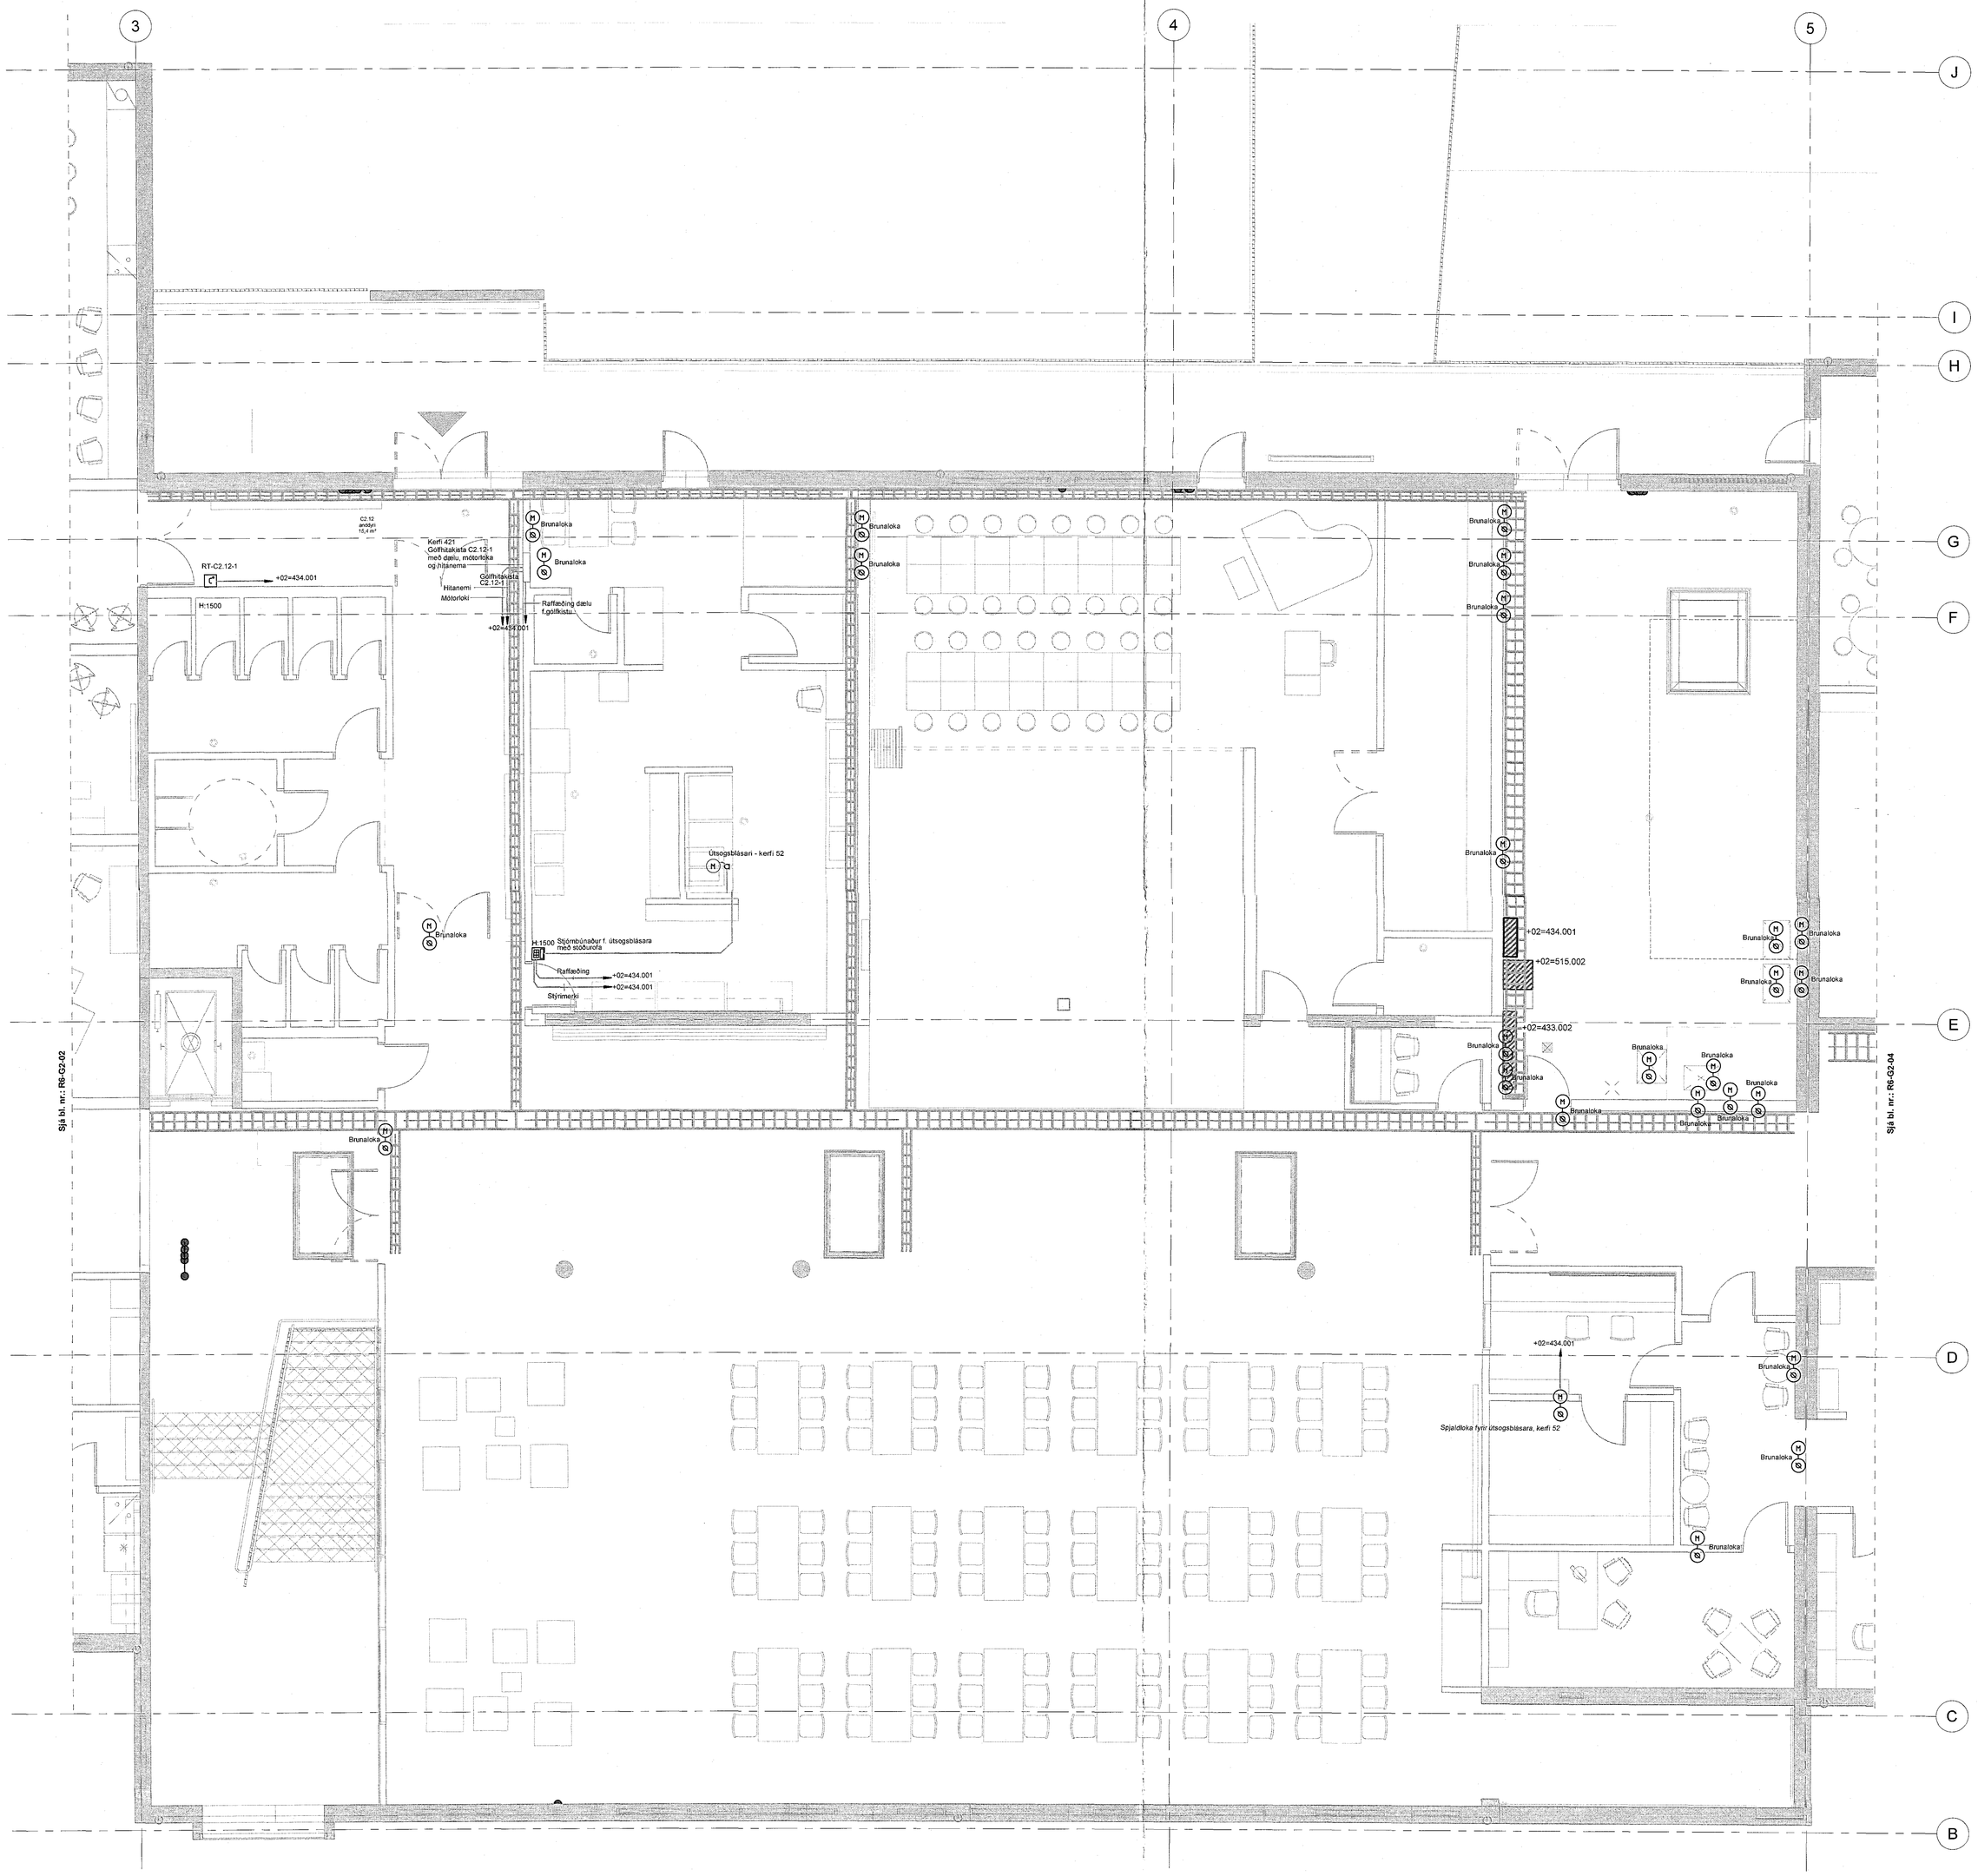

MÖTTEKID

Árlun samsteningarhörnuður

Dagsetning samþykkis aðaluppdrátar

T.ark
Yfirfarnir og samrímdur upprstur, skv. ákvæðum byggingarreglugerðar
Kristjánsson Cole, arkitekt FAÍ FSSA
Id:1411/09-4159

Br.	Dags.	Breyting	Reikn.

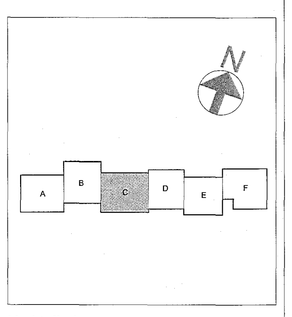

Verkteikning

VSÓ RÁÐGJÖF
BORGARTÚN 20, 105 REYKJAVÍK, SÍMI 585-8000, HÉTTAND vsó@vsó.is

Hádegisskarð 1, Hafnarfirði
Skóli, mhl 01

Rafkerfi	Hannað / teikn.kerfi: JJ, BS
Hússtjórnarkerfi	Yfirfarið:
Grunnmynd 2. hæð - Hluti C	Samþykkt: Simon Unnsteinsson
	Id: 110656-7789
Kvarði: 1:50 (A0)	Reykjavík: 28.03.2018
Verkn.: 17207	Teikn. nr.: R6-G2-03 Br.:

1:50 0 0,5 1 1,5 2 2,5 m

Slóð: C:\Users\lilja\Documents\17207-Rafkerfi_lilja-vso.rvt