Lampaplan 1.h. - mátl. 3-5 / A-I, hluti C

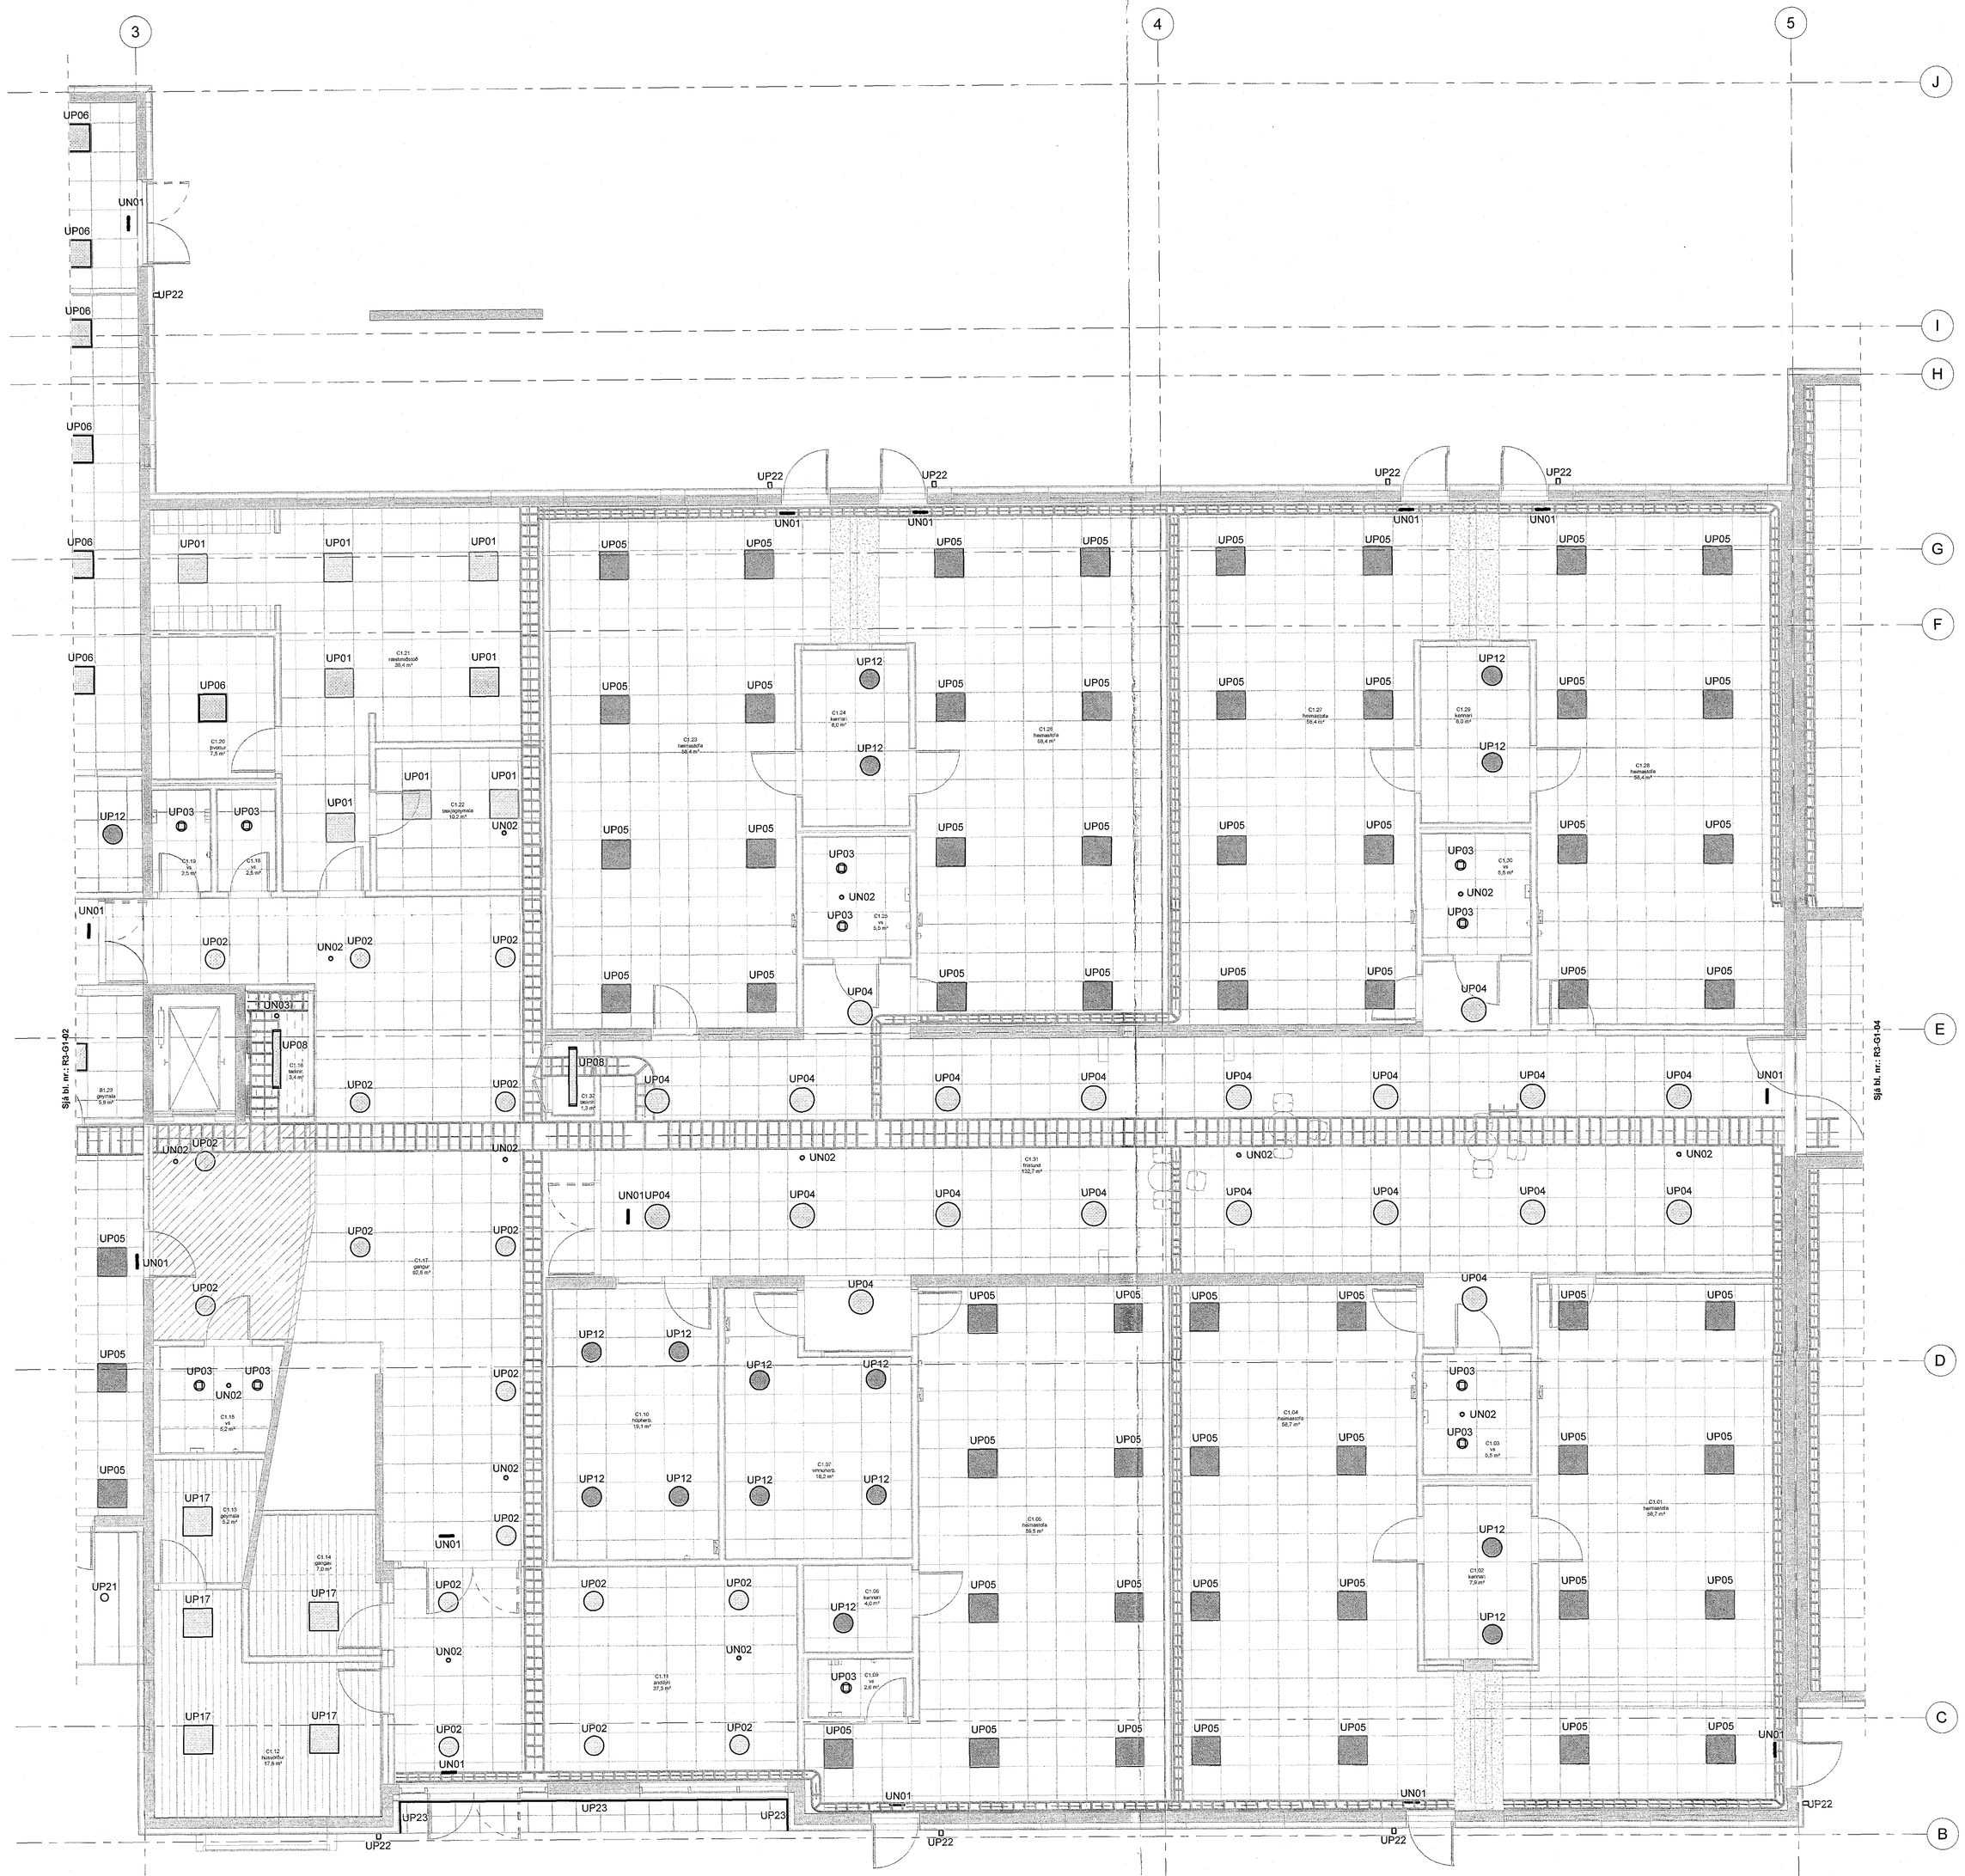

MÓTTEKIÐ

Áritun samræmingarfrumrita:

Dagsetning samskynis eftirspurðra gagna:

Br. | Dags. | Breyting | Reikn.

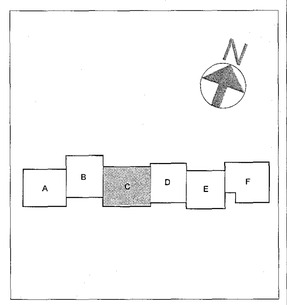

Verkteikning

VSÓ RÁÐGJÖF

RÓGÓLFSTÚN 20, 101 REYKJAVÍK, SÍMI 585 8080, NETFANG vso@vso.is

Hádegisskarð 1, Hafnarfirði

Skóli, mhl 01

Rafkerfi	Hannað í tölvukerfi: JÁJ, BS
Lampaplan	Yfirfarið:
Grunnmynd 1. hæð - Hluti C	Samþykkt: Sirrun Unnsteinsson
	Kt.: 110658-7769
Kvarði: 1:50 (A0)	Reykjavík 28.03.2018
Verk nr. 17207	Teikn. nr. R3-G1-03

1:50 0 0,5 1 1,5 2 2,5 m

Skráð: C:\Users\siljaj\Documents\17207-Rafkerfi_Ilja-vso.rvt